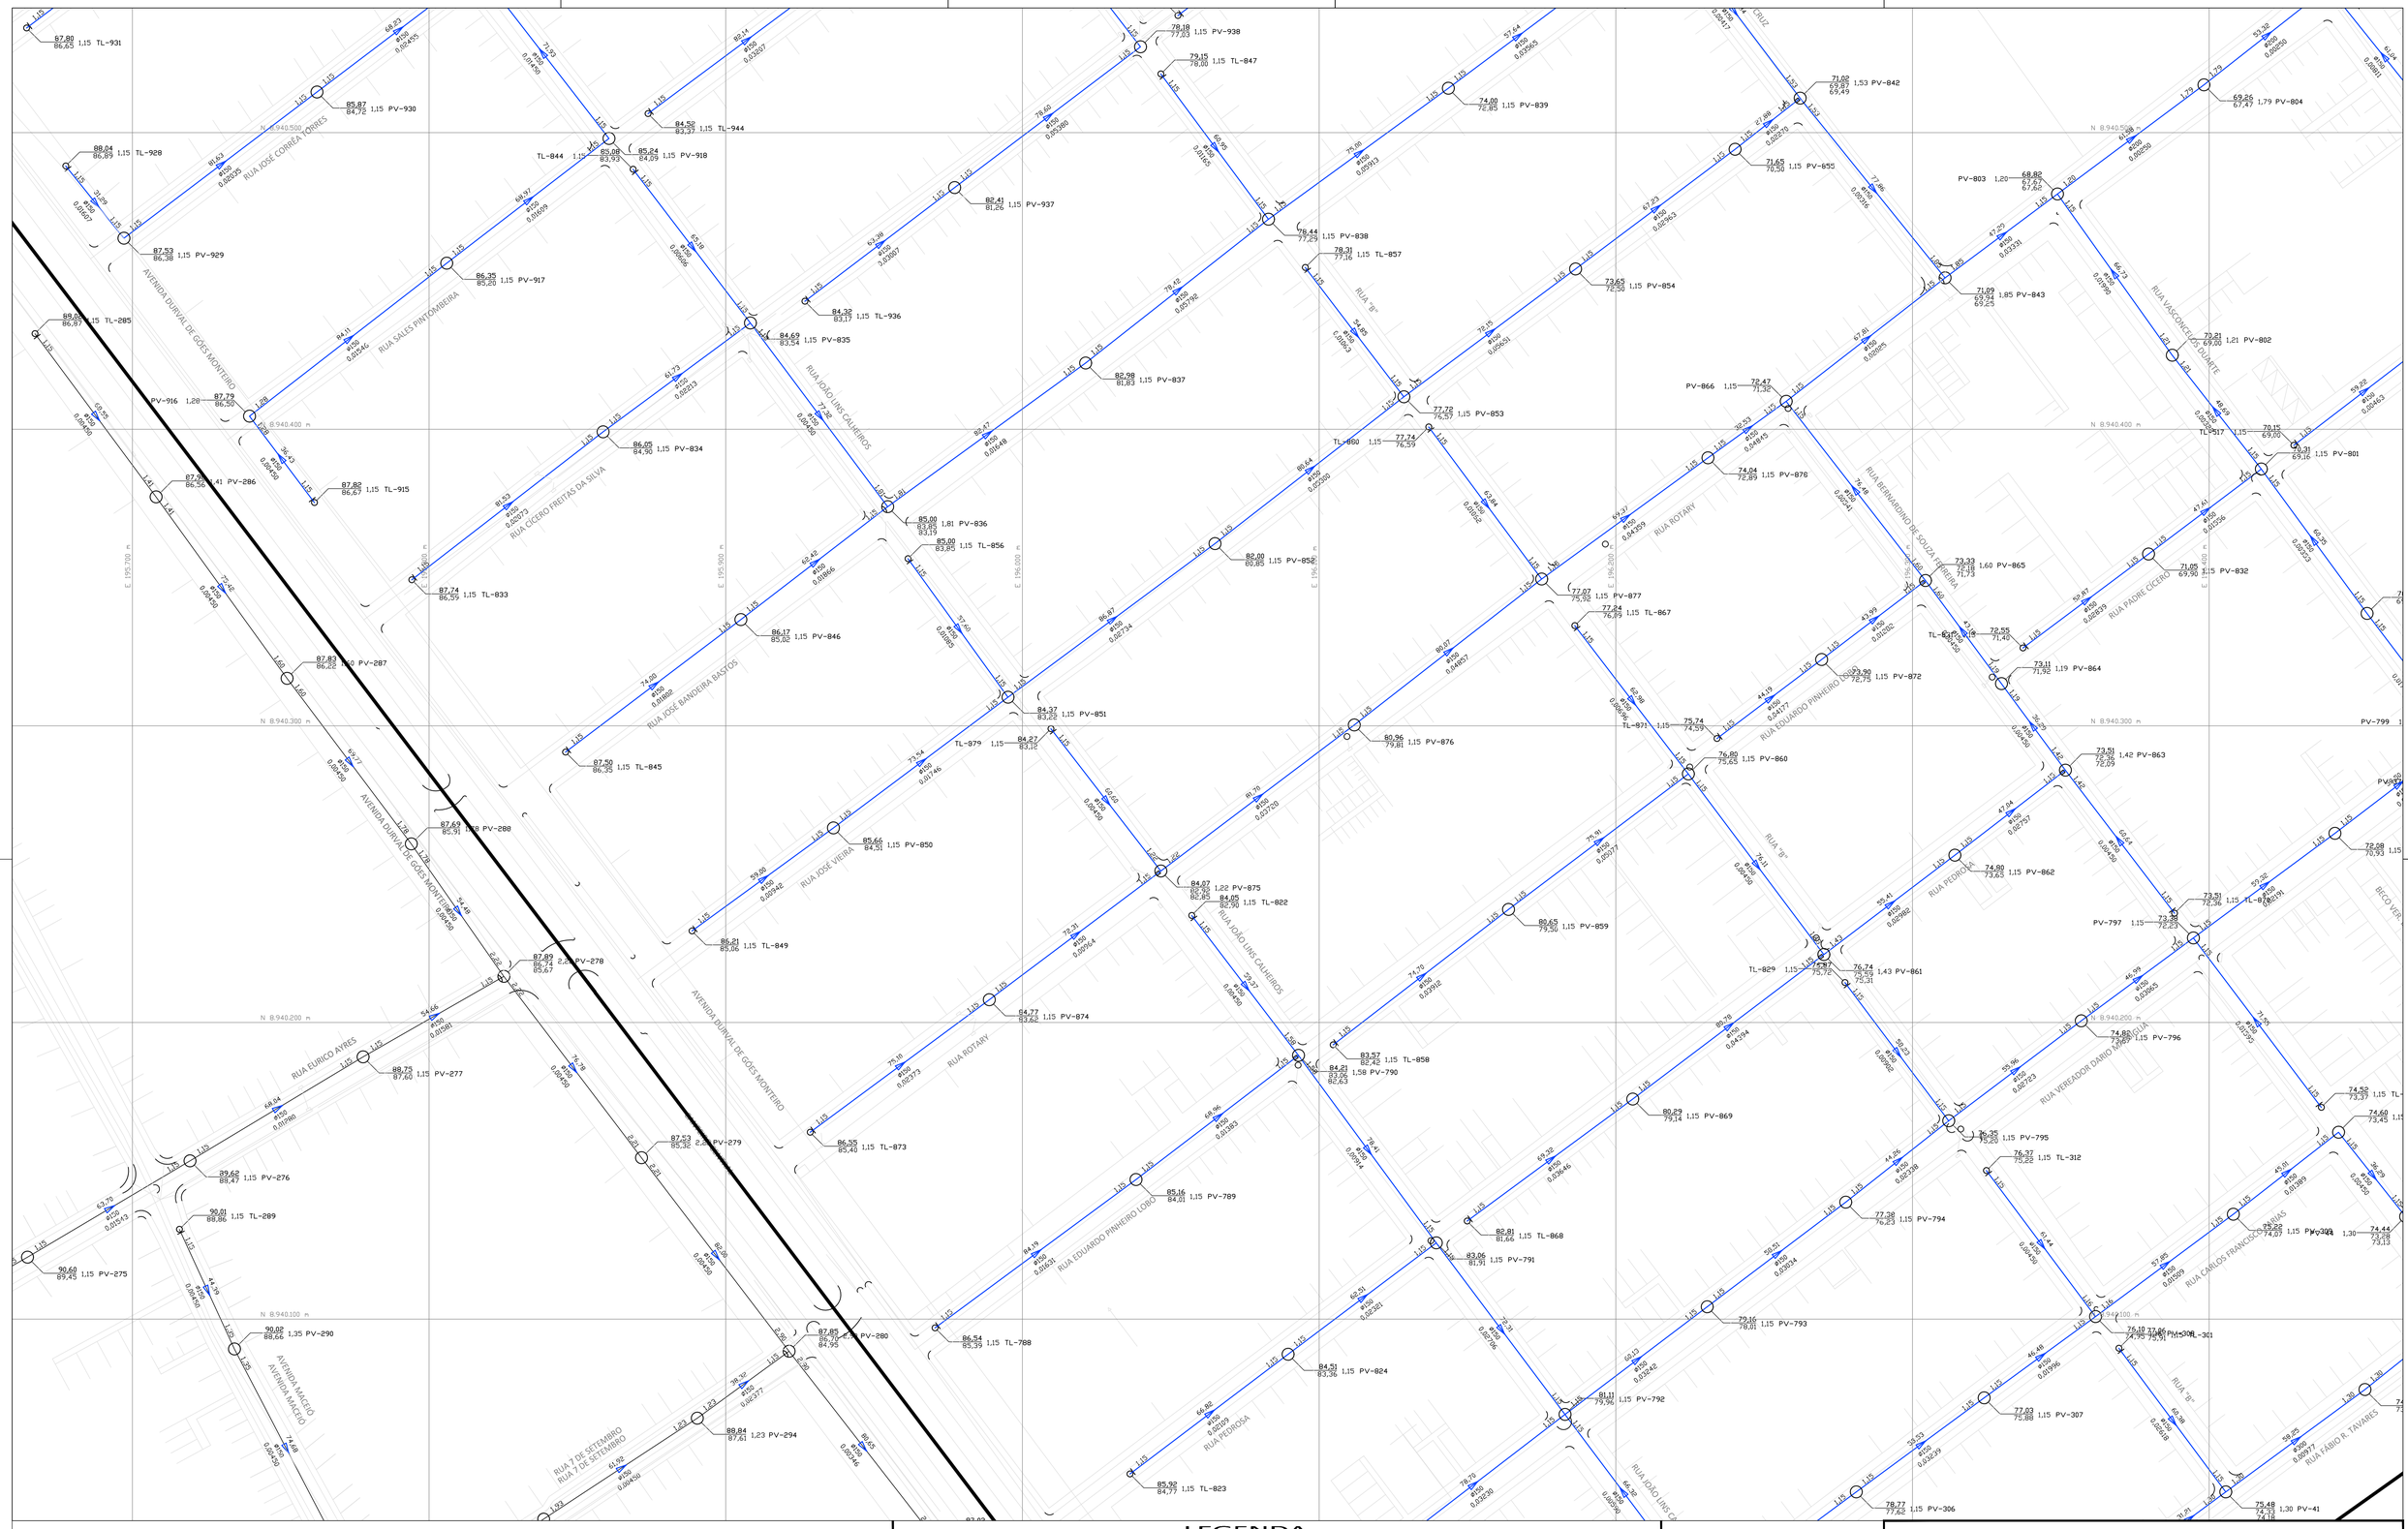
RUA JOSÉ CORRÊA LORES
AVENIDA DURVAL DE GÓES MONTEIRO
RUA SALES PINTO MEIRA
RUA JOAQUIM CAMEIROS
RUA CÍCERO FREITAS DA SILVA
RUA JOSÉ BANDEIRA BASTOS
RUA JOSÉ VIEIRA
RUA ROTARY
RUA EDUARDO PINHEIRO LOBO
RUA "B"
RUA ROTARY
RUA PEDROSA
RUA JOÃO LINS CAMEIROS
RUA EURICO AYRES
AVENIDA MACEIÓ
RUA 7 DE SETEMBRO
RUA PADRE CÍCERO
RUA EDUARDO PINHEIRO LOBO
RUA "9"
RUA PEDRO LAY
RUA VEREADOR DÁRIO MACEDÔNIA
RUA VASCONCELOS DUARTE
RUA BERNARDINO DE SOUZA PEREIRA
RUA CARLOS FRANCISCO DE ARAÚJO
RUA FÁBIO R. TAVARES
BECO VER
N 8.940.500 m
N 8.940.400 m
N 8.940.300 m
N 8.940.200 m
N 8.940.100 m
E 195.700 m
E 195.800 m
E 195.900 m
E 196.000 m
E 196.100 m
E 196.200 m
E 196.300 m
E 196.400 m
E 196.500 m
E 196.600 m
E 196.700 m
E 196.800 m
E 196.900 m
E