






ESQUEMA DE LIGAÇÃO DOMICILIAR
LIGAÇÃO DOMICILIAR COM UMA RESIDÊNCIA

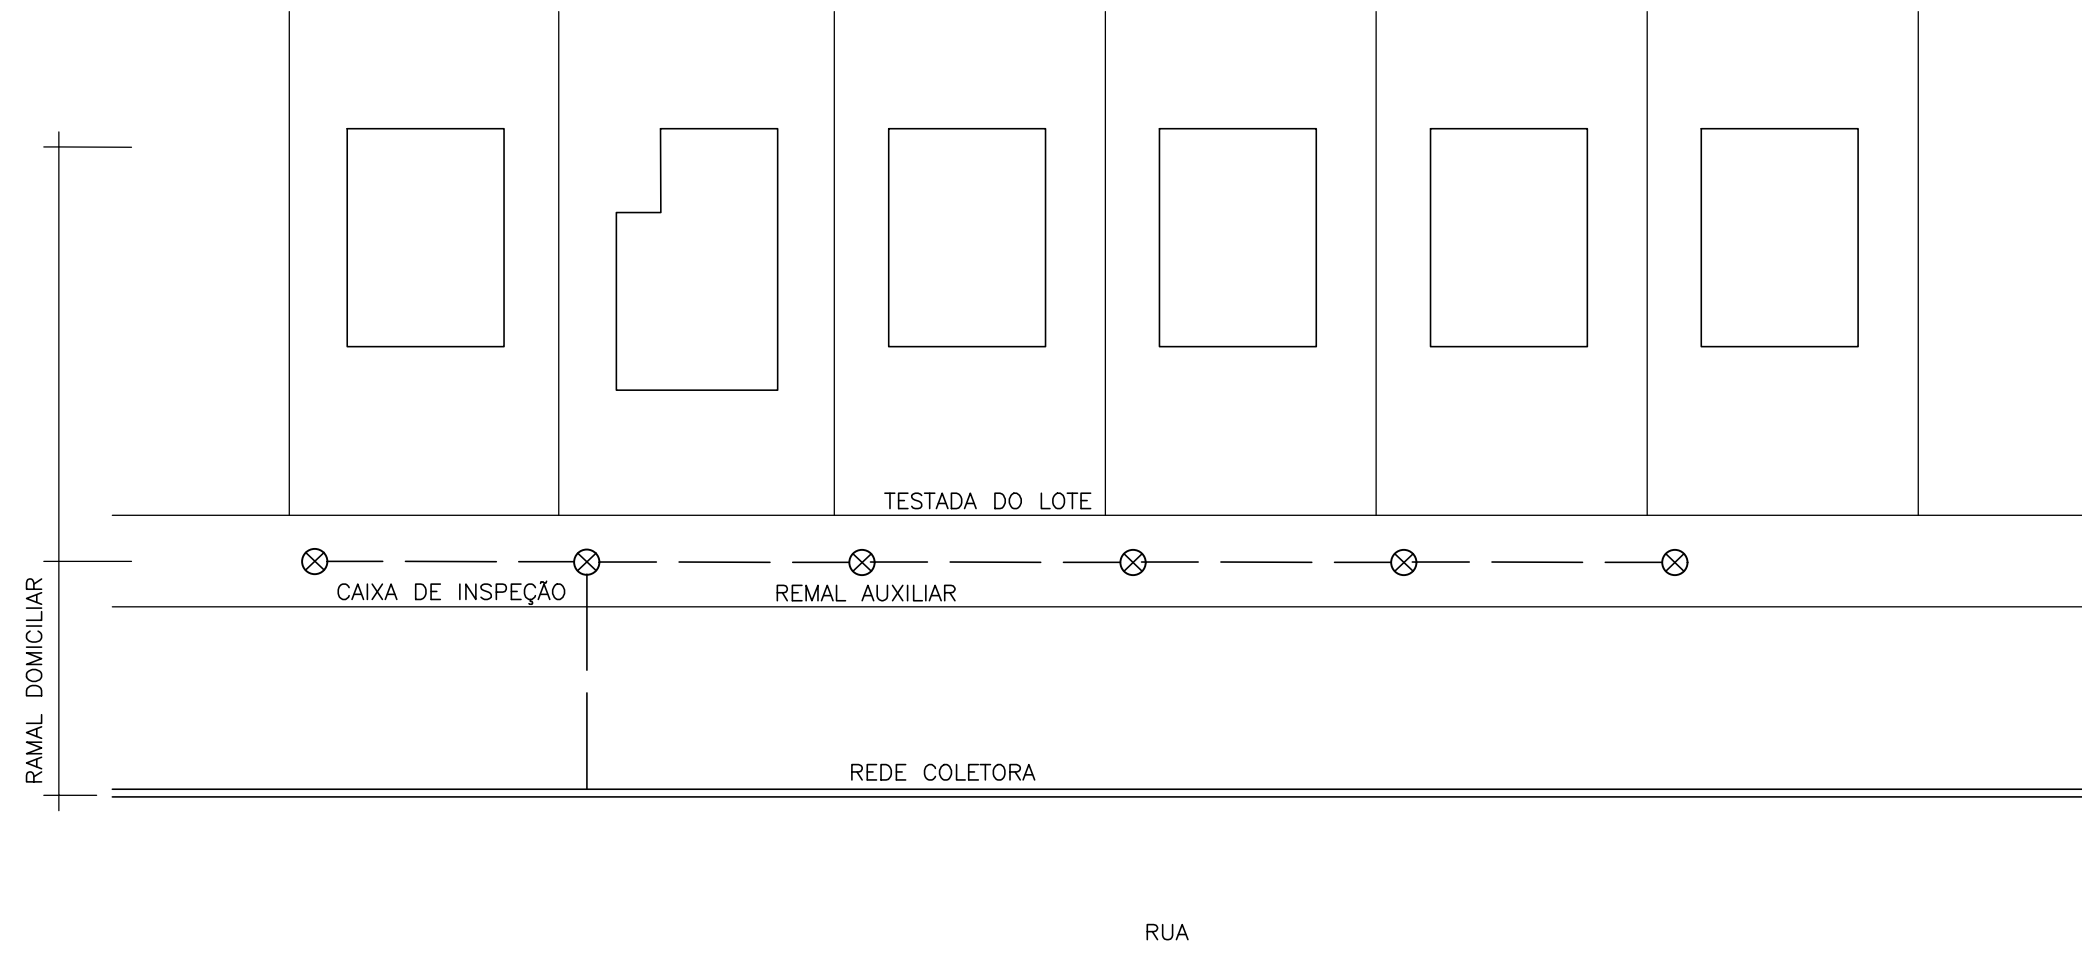



LIGAÇÃO DOMICILIAR TIPO MULTIFAMILIAR
LIGAÇÃO DOMICILIAR COM NO MÁXIMO (06) SEIS CASAS
QUANDO AS CONDIÇÕES LOCAIS FOREM FAVORÁVEIS.

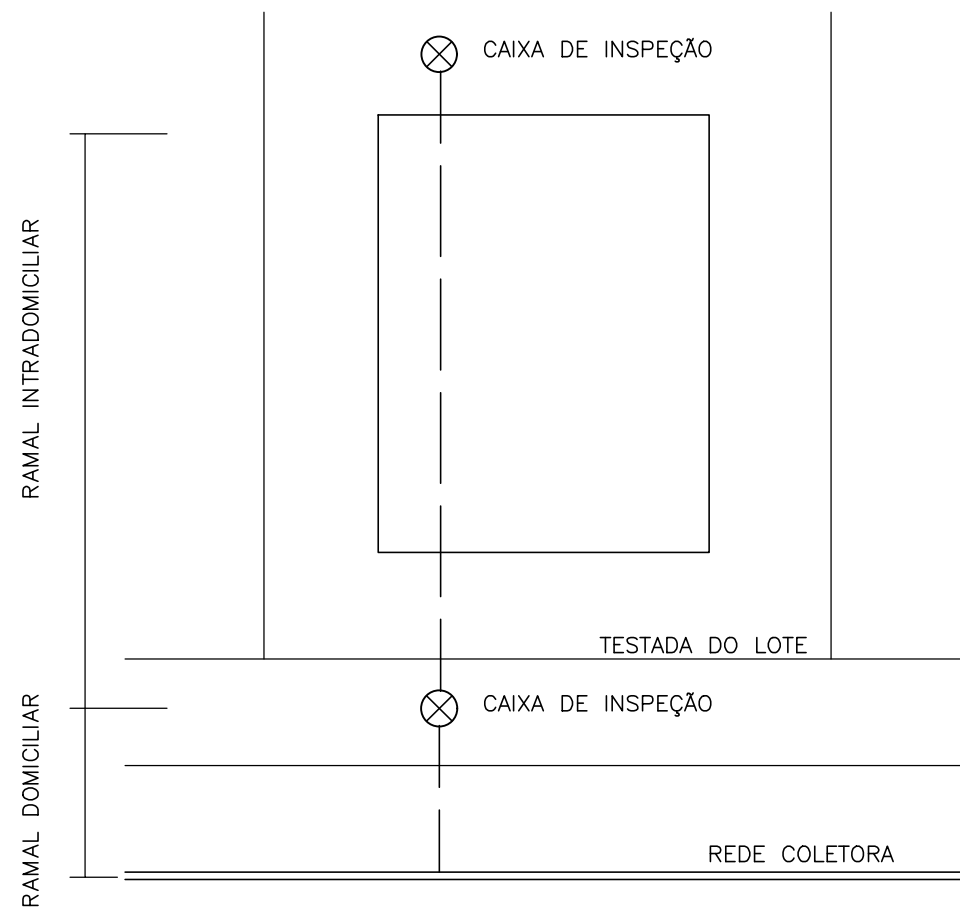

ESQUEMA DE LIGAÇÃO INTRADOMICILIAR

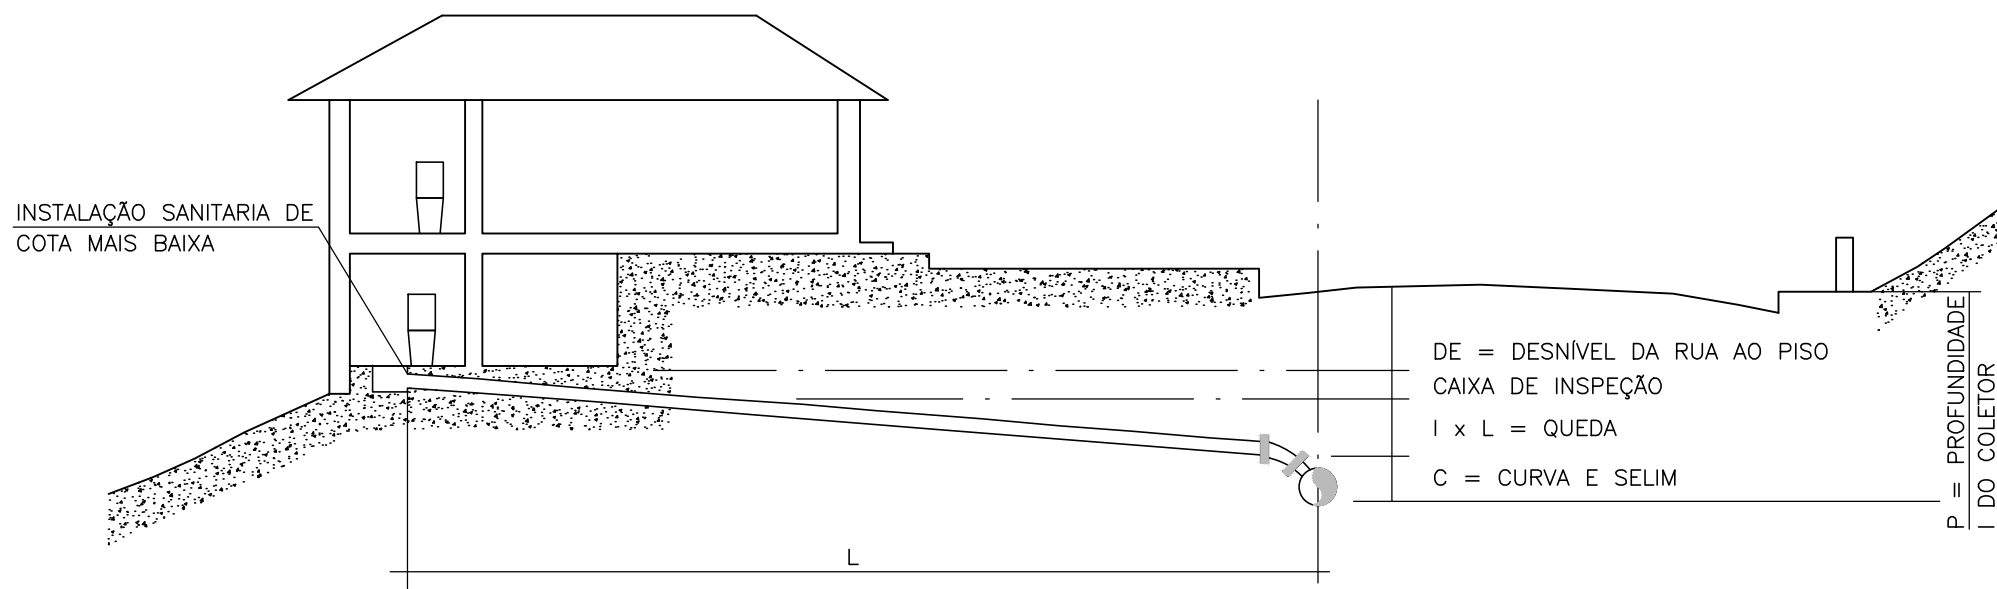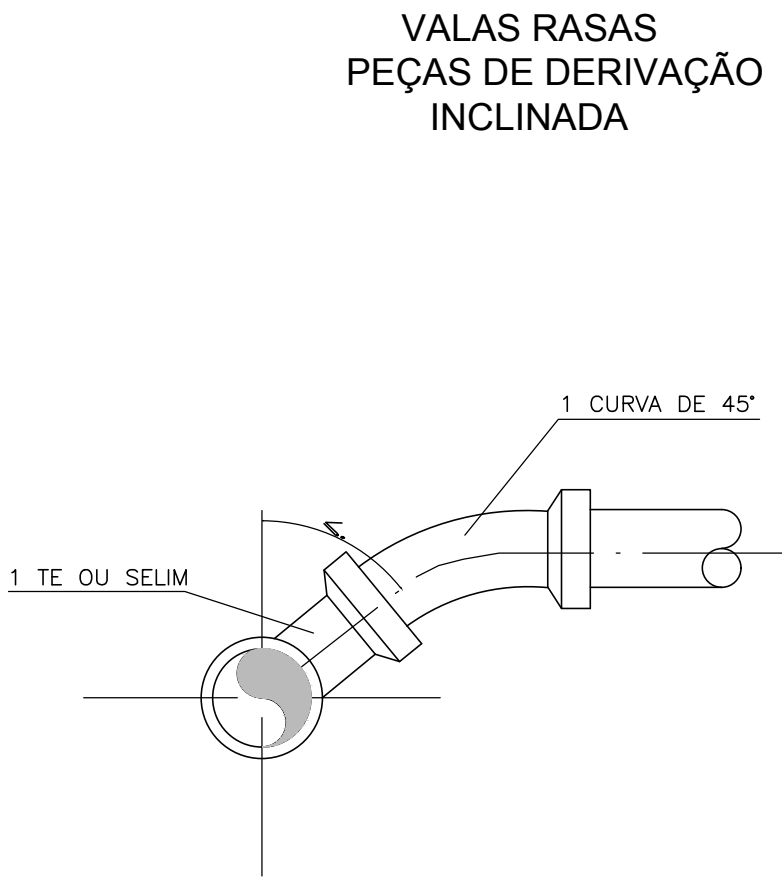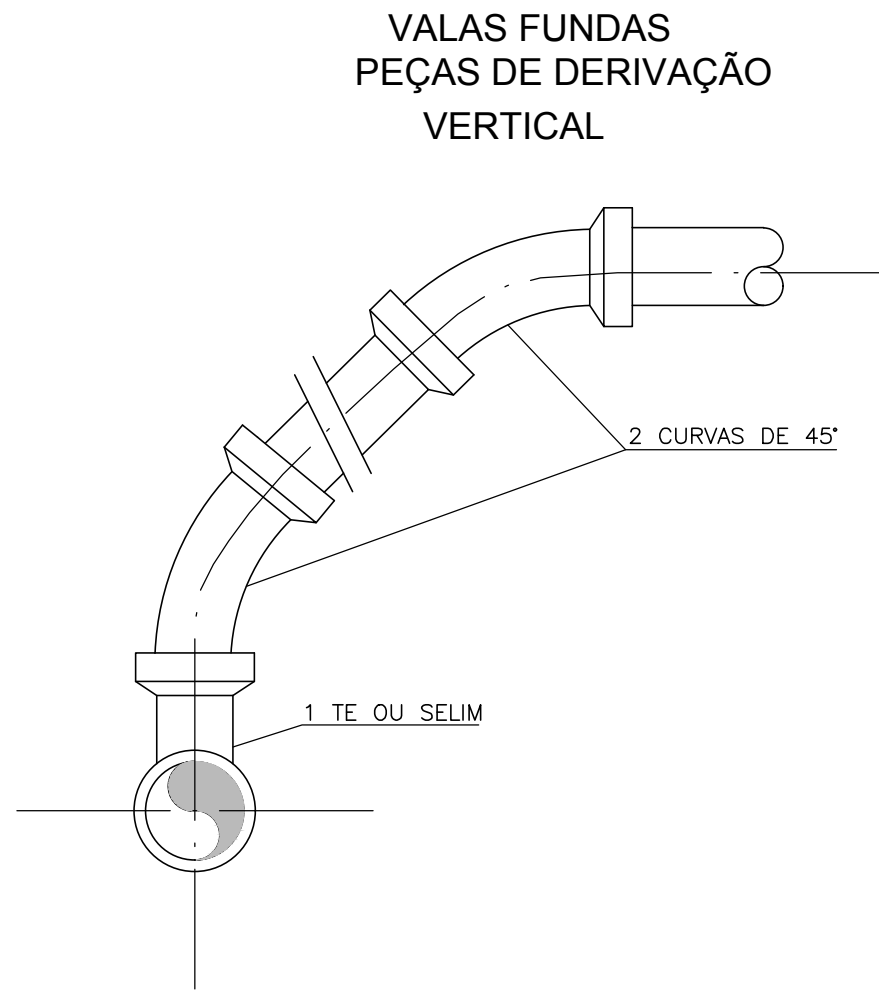

DETERMINAÇÃO DA PROFUNDIDADE MÍNIMA DO COLETOR
EM FUNÇÃO DO RAMAL DOMICILIAR

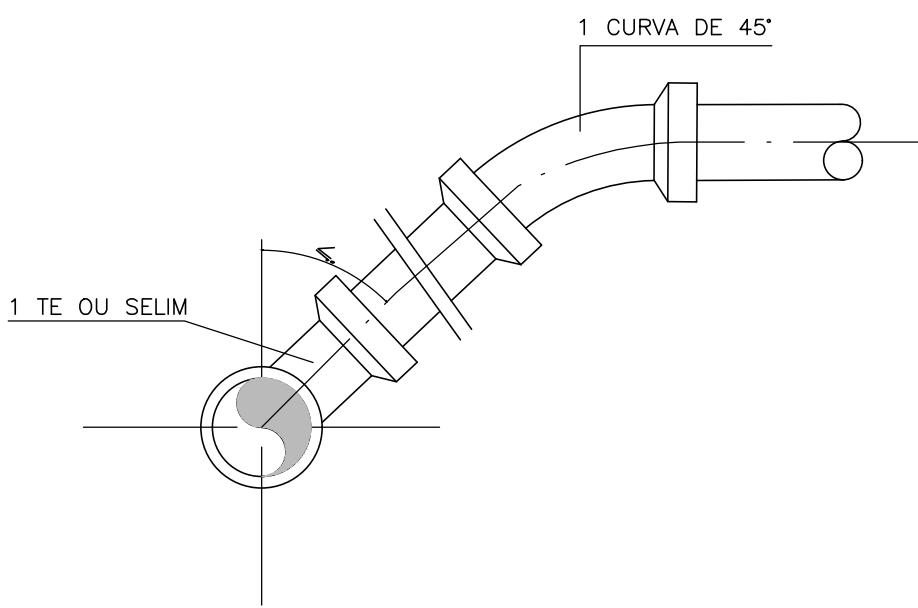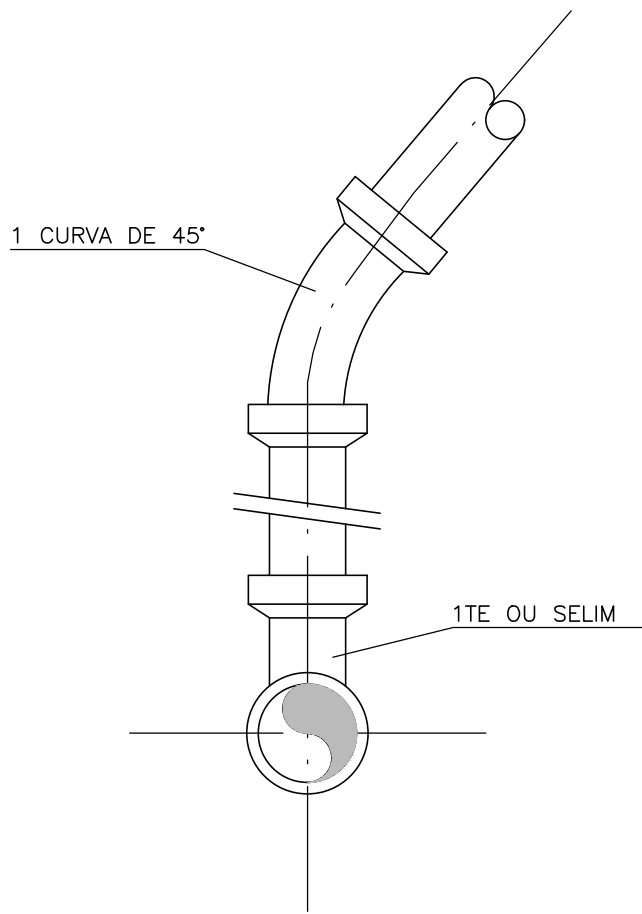

ESGOTAMENTO DE LOTES ABAIXO DO GREIDE DA VIA PÚBLICA
ESQUEMA DA SOLUÇÃO ADOTADA