




DETALHE DE RAMPA DE ACESSIBILIDADE S/ ESCALA



IMAGEM ILUSTRATIVA DA RAMPA DE ACESSIBILIDADE

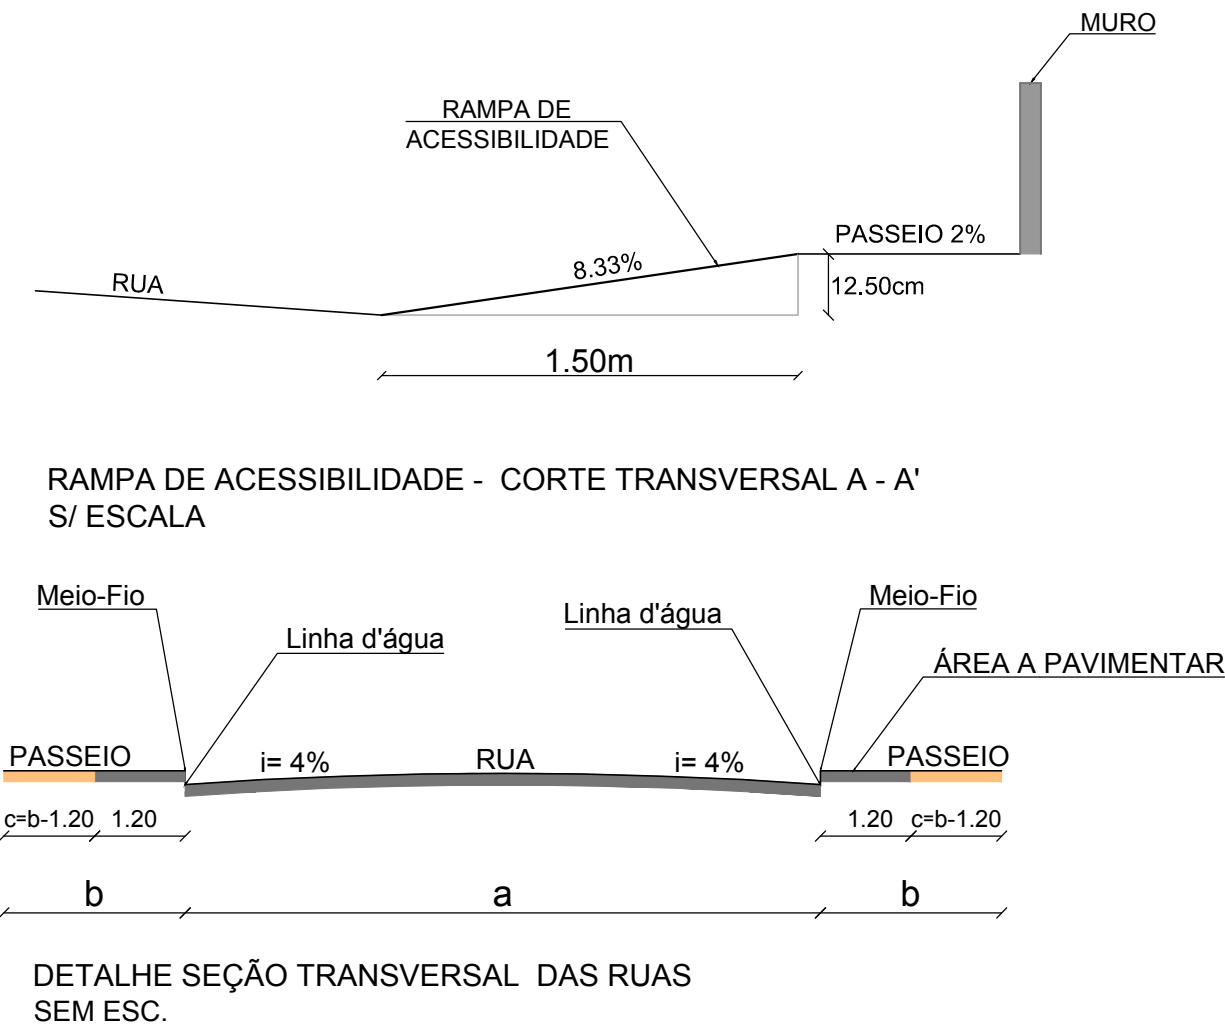

RELAÇÃO DE RUAS A PAVIMENTAR BAIRRO TABULEIRO DO MARTINS					
ORDEM	VIA	PAVIMENTO	COMP. (m)	LARG. (m)	ÁREA (m ²)
1	RUA ALFREDO LINS DO NASCIMENTO (EST. 0 - 22+17,32)	ASFAITO	457,32	7,00	3.171,27
2	RUA ANTONIO ALVES DA SILVA (EST. 0 - 11)	ASFAITO	120,00	7,00	832,99
3	RUA ANTONIO DE ANDRADE (EST. 0 - 37+14,50)	ASFAITO	354,50	7,00	2.375,50
4	RUA CARLOS BUARQUE (EST. 0 - 5+14,82)	ASFAITO	134,82	7,00	790,77
5	RUA CARLOS BUARQUE II	ASFAITO	221,54	7,00	1.550,78
6	RUA OCEIRO FREITAS DA SILVA	ASFAITO	337,94	7,00	2.365,58
7	RUA CORDEAL	ASFAITO	353,2	7,00	2.472,40
8	RUA DA GRAMA III	ASFAITO	121,96	7,00	793,72
9	RUA DUQUE DE CAMAS	ASFAITO	197,34	7,00	1.381,38
10	RUA ETENE CRISTINA (EST. 0 - 5+14,71)	ASFAITO	134,75	7,00	791,46
11	RUA JOSÉ FERNA LOURENO DE MESQUITA	ASFAITO	188,51	7,00	1.319,57
12	RUA JOSÉ VIEIRA	ASFAITO	353,68	7,00	2.475,76
13	RUA JOSÉ VIEIRA I	ASFAITO	229,88	7,00	1.609,16
14	RUA JOSÉ ALVES MARQUES (EST. 0 - 17+14,70)	ASFAITO	345,70	7,00	2.419,90
15	RUA MARIA BEVINA DOS SANTOS (EST. 0 - 14+7,38)	ASFAITO	227,88	7,00	1.595,16
16	RUA MENSAGEIRO JOSÉ RAMUNHO (EST. 0 - 22+10,81)	ASFAITO	490,81	7,00	3.435,67
17	RUA NOROESTE	ASFAITO	356,08	7,00	2.492,56
18	RUA ODEON FRANCISCO DE ASSIS I	ASFAITO	134,54	7,00	941,78
19	RUA ODEON FRANCISCO DE ASSIS II	ASFAITO	133,76	7,00	936,32
20	RUA OSWALDO RAMOS (EST. 0 - 17+14,84)	ASFAITO	344,08	7,00	2.408,56
21	RUA PABLO OCEIRO (EST. 0+0+00 - 17+10,57)	ASFAITO	346,56	7,00	2.425,92
22	RUA PAULA DE O. OLIVEIRA	ASFAITO	135,56	7,00	948,92
23	RUA ROMEU AVELAR	ASFAITO	336,71	7,00	2.356,97
24	RUA RICHARD	ASFAITO	1077,72	9,00	9.699,48
25	RUA SANTA TEREZINHA	ASFAITO	206,68	7,00	1.446,76
26	RUA VASCONCELOS DIAMANTE (EST. 0 - 11+14,94)	ASFAITO	224,94	7,00	1.574,58
27	RUA VASCONCELOS DIAMANTE (EST. 0 - 17+14,92)	ASFAITO	344,92	7,00	2.414,44
28	TRAVESSA JOSÉ ALVES MARQUES	ASFAITO	223,34	7,00	1.563,38
29	TRAVESSA PADRE OCEIRO	ASFAITO	176,98	7,00	1.238,86
30	TRAVESSA RICHARD	ASFAITO	126,87	7,00	888,09
31	TRAVESSA RICHARD I	ASFAITO	224,82	7,00	1.573,74
TOTAL ASFAITO LOCAL		ASFAITO	8.897,77	-	63.710,88
TOTAL GERAL		ASFAITO	8.897,77	-	63.710,88

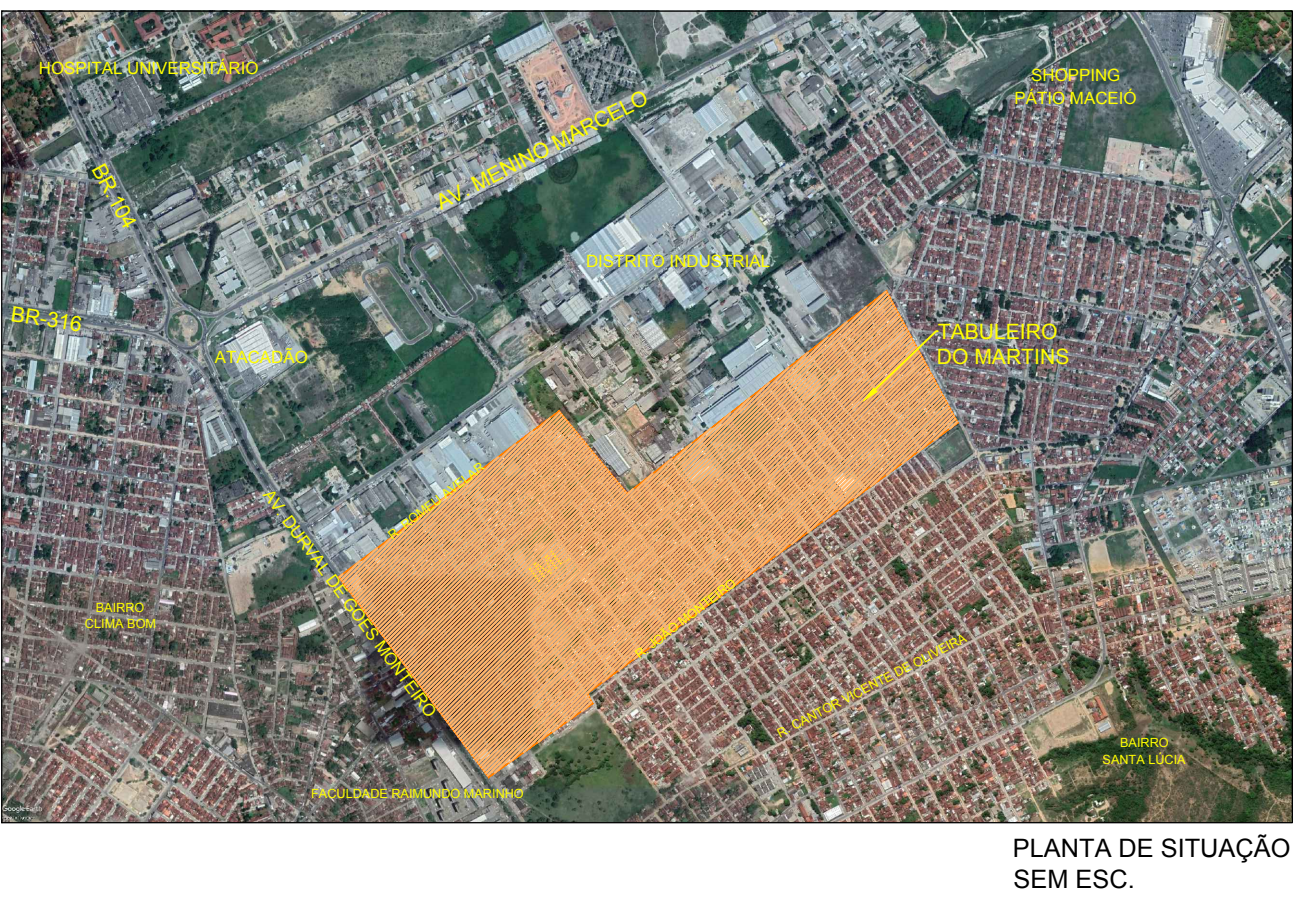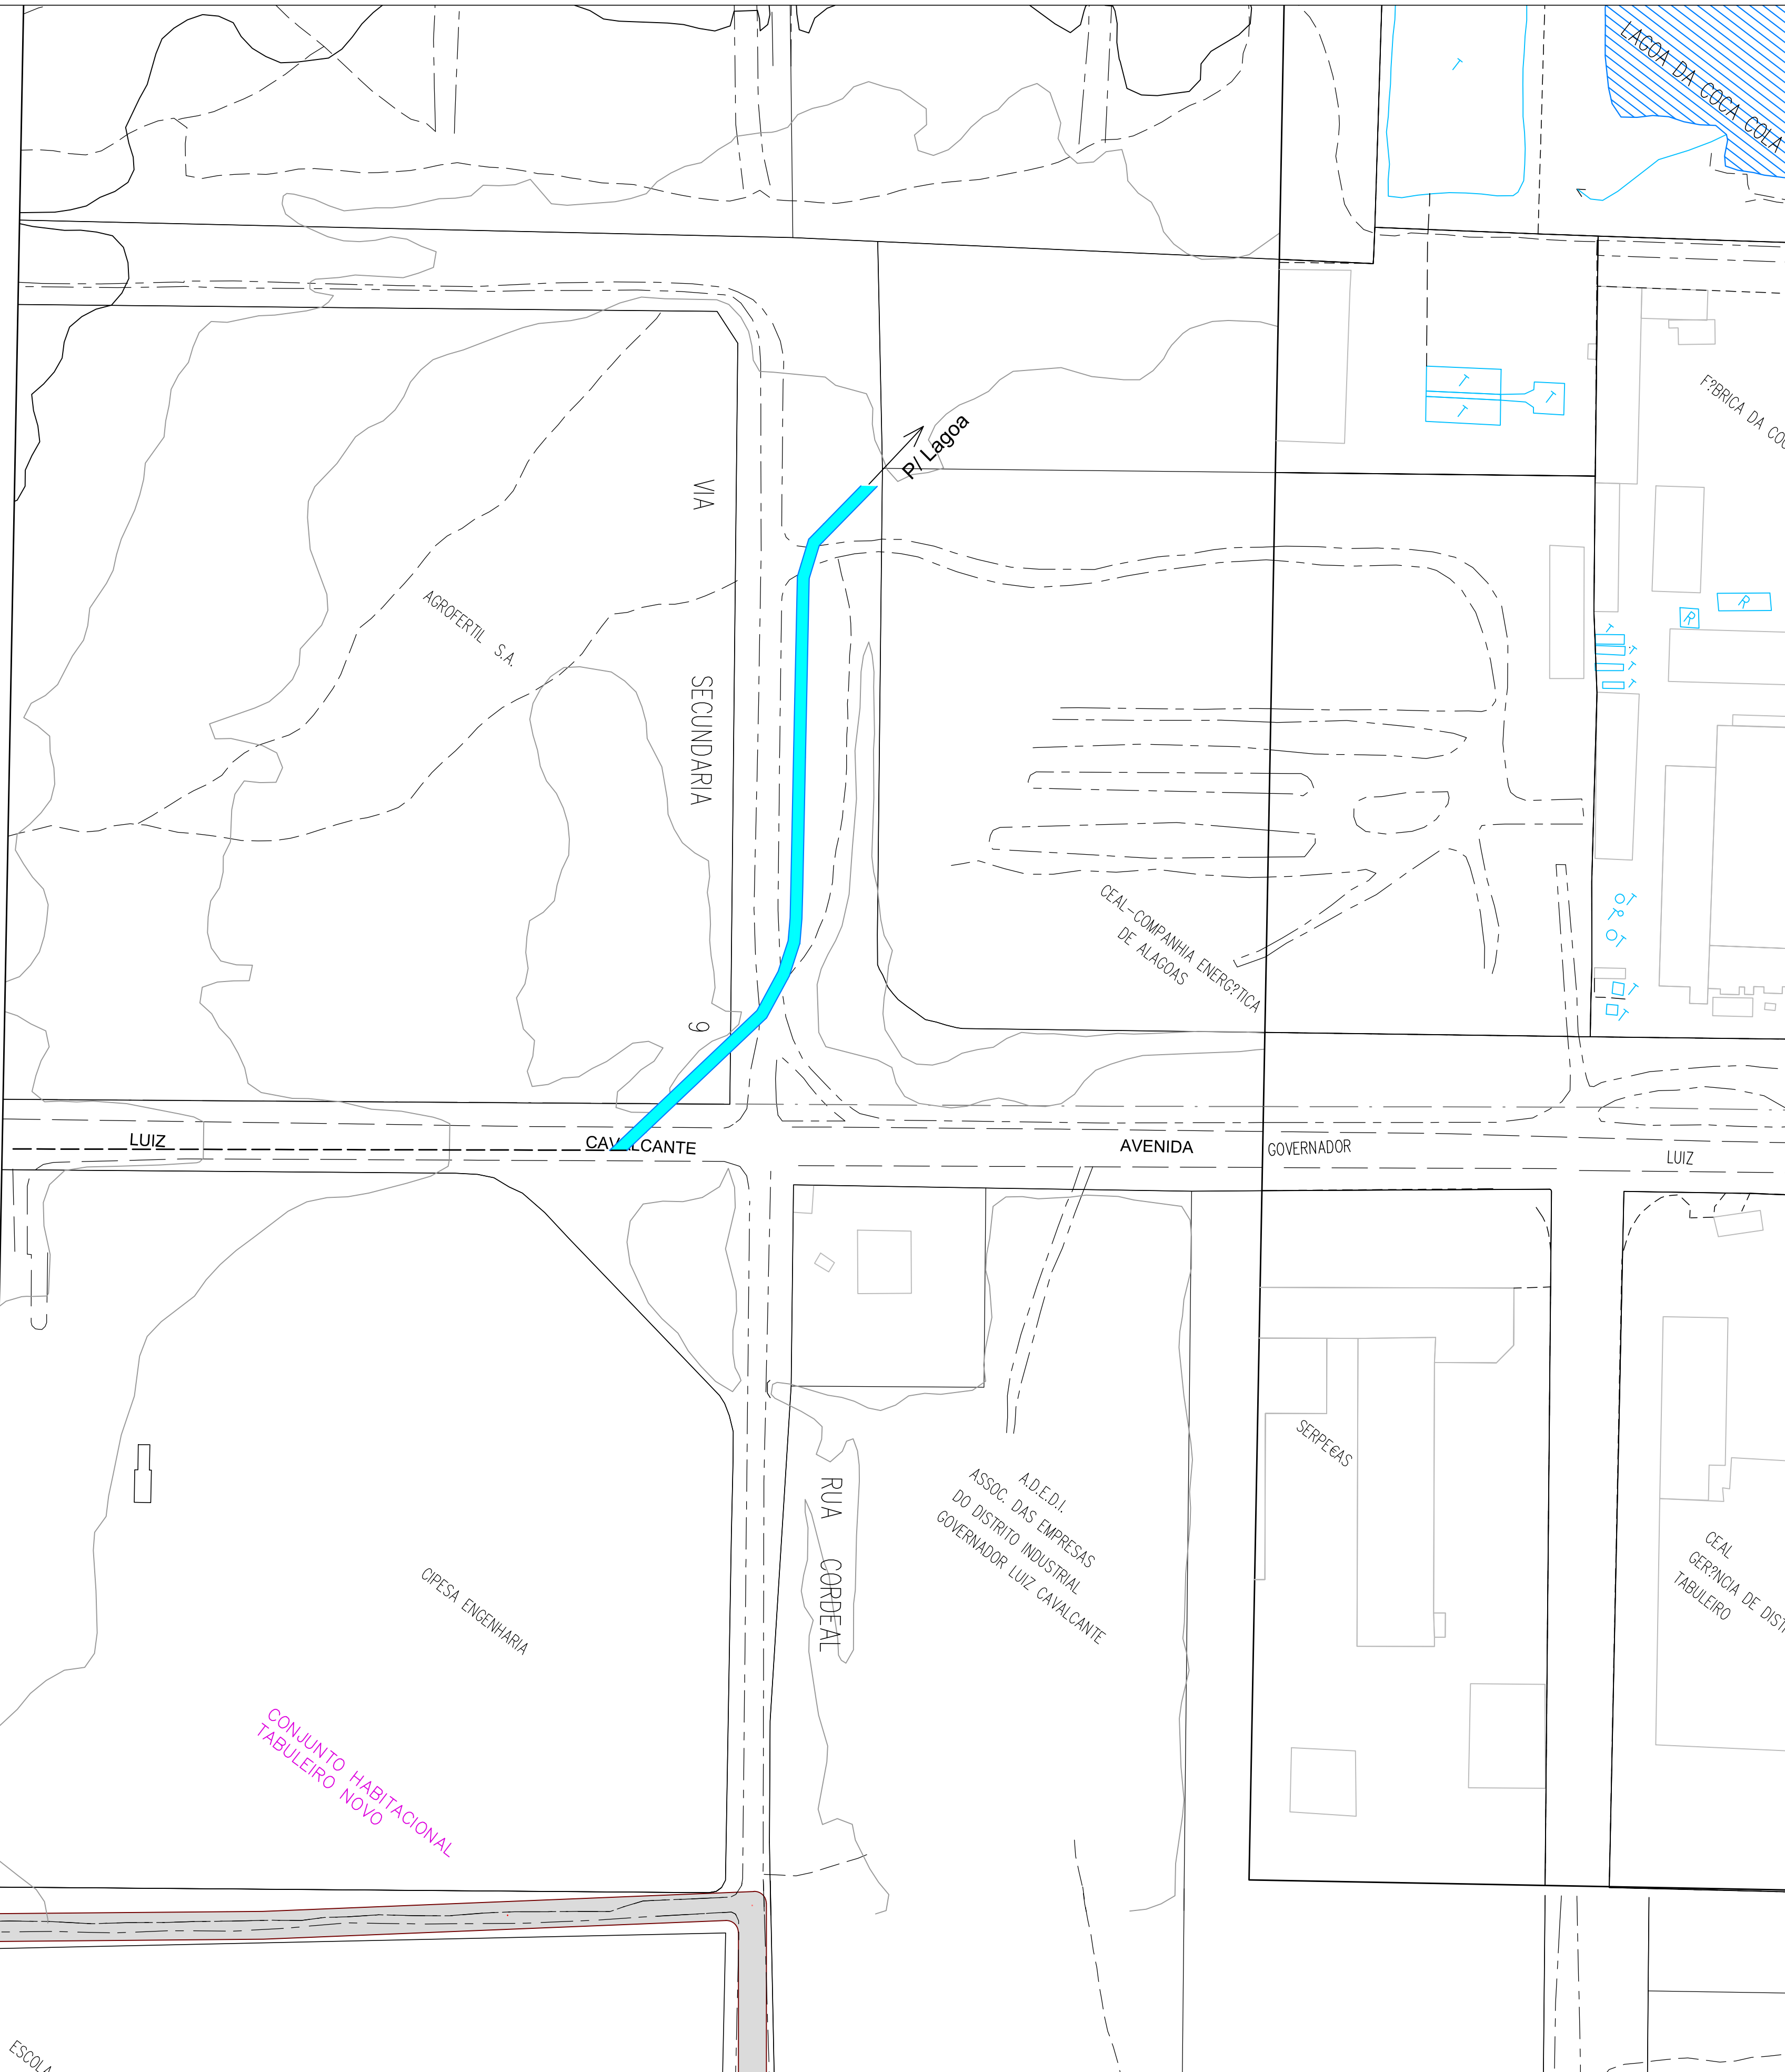

PLANTA DE SITUAÇÃO SEM ESC.

- CONVENÇÕES
- +++ EIXO DA LOCAÇÃO DO ARRUAAMENTO
 - MEIO-FIO PROJETADO
 - VIA A PAVIMENTAR
 - VIA PAVIMENTADA