


DETALHE SEÇÃO TRANSVERSAL DAS RUAS
SEM ESC.

RAMPA DE ACESSIBILIDADE - CORTE TRANSVERSAL A - A
S/ ESCALA

RELAÇÃO DE TABELA A PAGAMENTAR						
BAIRRO TABULEIRO DO MARTINS						
ORDEM	VIA	PAVIMENTO	COMP.	LARG.	ÁREA (m²)	CLASSIFICAÇÃO
1	RUA ALFREDO LINS DO MACIELAMENTO (EST. 0 - 22+12.32)	ASFA. 150	457,32	7,00	3.147,67	LOCAL
2	RUA ANTÔNIO ALVES DA SILVA (EST. 0 - 12+50.00)	ASFA. 120,00	7,00		852,99	LOCAL
3	RUA ANTONIO DE A. AMARAL (EST. 0 - 12+54.50)	ASFA. 136,59	7,00		956,73	LOCAL
4	RUA CARLOS BIANQUINI (EST. 0 - 15+48,82)	ASFA. 128,02	7,00		760,97	LOCAL
5	RUA CARLOS BIANQUINI I	ASFA. 232,54	7,00		1.628,04	LOCAL
6	RUA CÍCERO FREITAS DA SILVA	ASFA. 337,37	7,00		2.324,56	LOCAL
7	RUA CÍCERO I	ASFA. 232,52	7,00		1.628,04	LOCAL
8	RUA DA GRANJA III	ASFA. 129,56	7,00		770,15	LOCAL
9	RUA DIQUE DE CARAS	ASFA. 137,94	7,00		1.162,26	LOCAL
10	RUA ENEIDE CRISTINA (EST. 0 - 15+54,73)	ASFA. 115,75	7,00		751,96	LOCAL
11	RUA JOSÉ FERRELO CONDOMÍNIO DE MESQUITA	ASFA. 138,61	7,00		970,65	LOCAL
12	RUA JOSÉ VIEIRA	ASFA. 133,58	7,00		2.499,56	LOCAL
13	RUA JOSÉ VIEIRA I	ASFA. 299,80	7,00		1.608,43	LOCAL
14	RUA JOSUE ALVES MARQUES (EST. 0 - 17+46,10)	ASFA. 296,70	7,00		2.363,09	LOCAL
15	RUA MARILY EVARISTO DOS SANTOS (EST. 0 - 21+34,38)	ASFA. 227,98	7,00		1.513,26	LOCAL
16	RUA MENDESJOSE JOSE RAMUNDO (EST. 0 - 22+00,83)	ASFA. 160,08	7,00		3.125,70	LOCAL
17	RUA NORDESTINA	ASFA. 436,81	7,00		2.113,74	LOCAL
18	RUA ORLON FRANCISCO DE ASSIS I	ASFA. 114,54	7,00		801,71	LOCAL
19	RUA ORLON FRANCISCO DE ASSIS II	ASFA. 113,76	7,00		798,93	LOCAL
20	RUA OSWALDO BARROS I (EST. 0 - 17+08,08)	ASFA. 144,08	7,00		2.435,58	LOCAL
21	RUA PADRE CÍCERO (EST. 40+01, 57+05,57)	ASFA. 156,56	7,00		2.180,43	LOCAL
22	RUA PAULA DE Q. QUEIROZ	ASFA. 145,66	7,00		808,89	LOCAL
23	RUA POMBO ALVARO	ASFA. 256,78	7,00		2.156,80	LOCAL
24	RUA ROTARY	ASFA. 807,71	7,00		9.698,99	LOCAL
25	RUA SANTA TEREZINHA	ASFA. 268,06	7,00		1.427,77	LOCAL
26	RUA VASCONCELOS DUARTE (EST. 0 - 11+19,94)	ASFA. 254,94	7,00		1.545,39	LOCAL
27	RUA ZACARIAS FONTES DE MELO (EST. 0 - 17+24,52)	ASFA. 224,92	7,00		2.423,59	LOCAL
28	RUA ZACARIAS FONTES ALVES MARQUES	ASFA. 223,54	7,00		2.423,59	LOCAL
29	TRAVESSA PADRI CÍCERO	ASFA. 158,96	7,00		4.015,64	LOCAL
30	TRAVESSA ROTARY	ASFA. 118,37	7,00		828,59	LOCAL
31	TRAVESSA ROTARY I	ASFA. 228,67	7,00		1.549,05	LOCAL
	TOTAL ASFA. 100AL		8.897,77		63.745,88	
	TOTAL GRAL		8.897,77		63.745,88	




IMAGEM ILUSTRATIVA DA RAMPA DE ACESSIBILIDADE

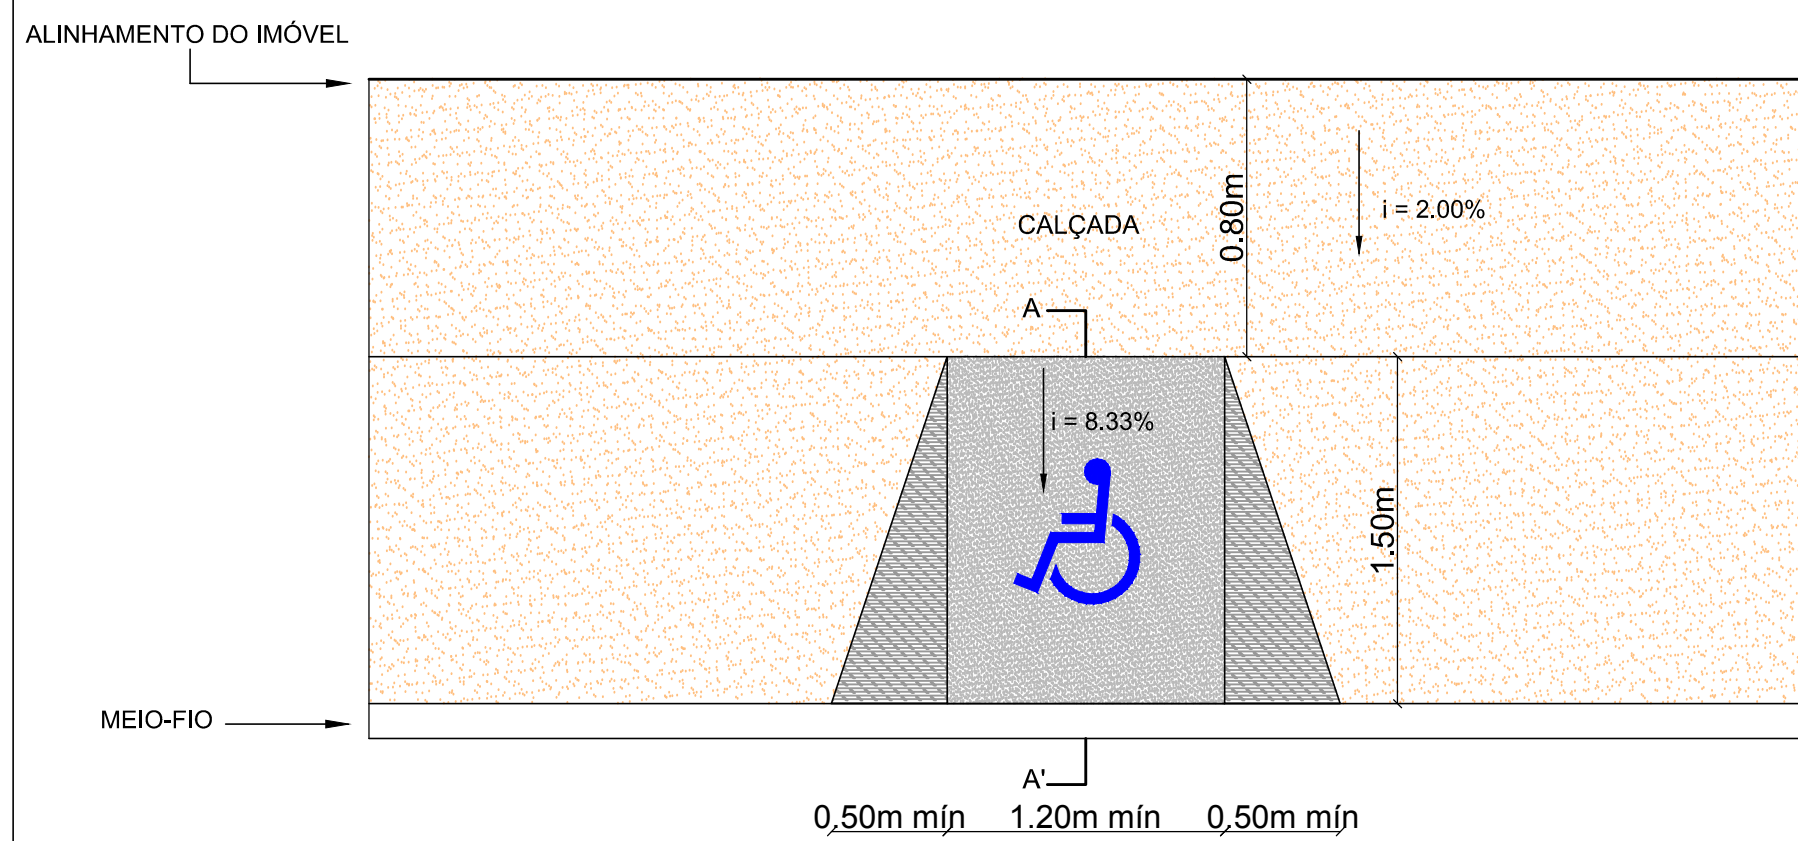


As rampas de acessibilidade serão construídas de acordo com análise específica durante a construção dos passeios

DETALHE DE RAMPA DE ACESSIBILIDADE
S/ ESCALA

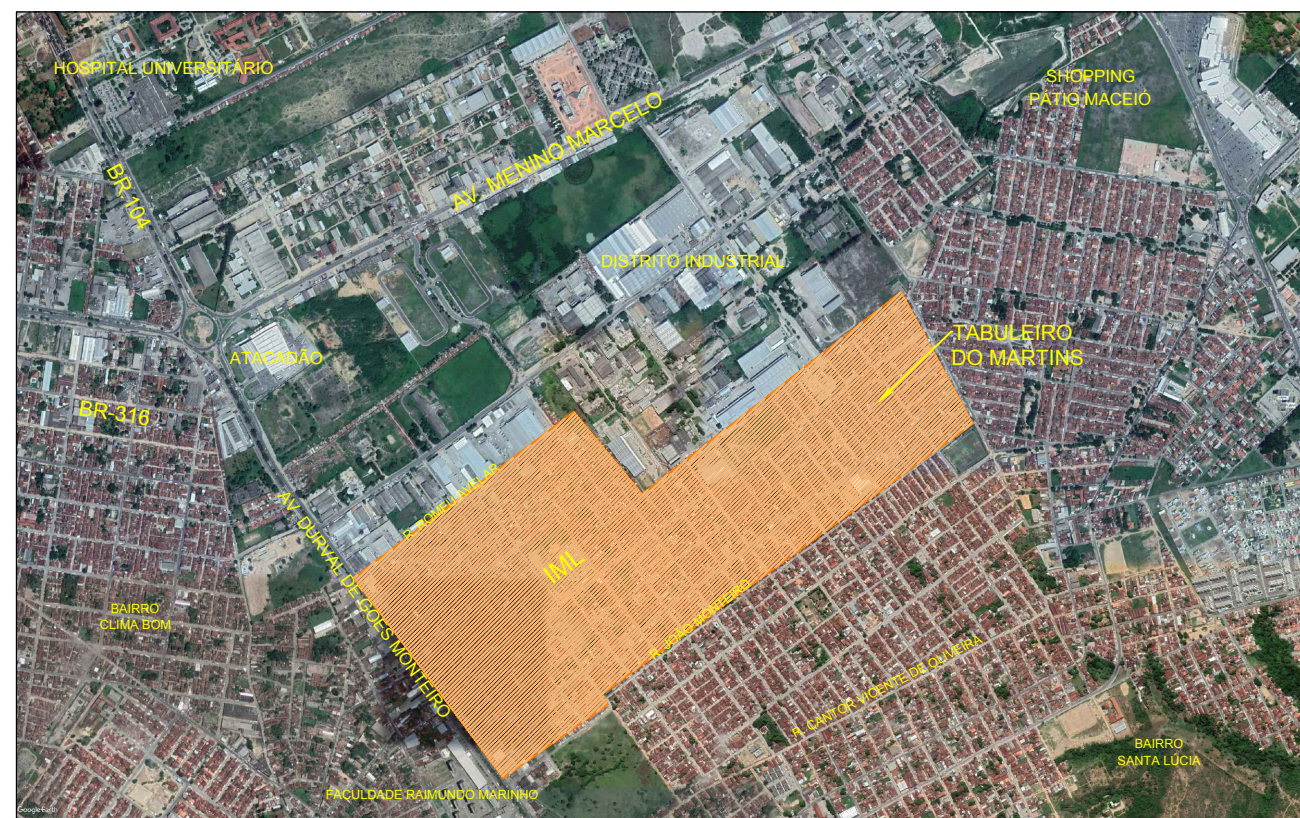



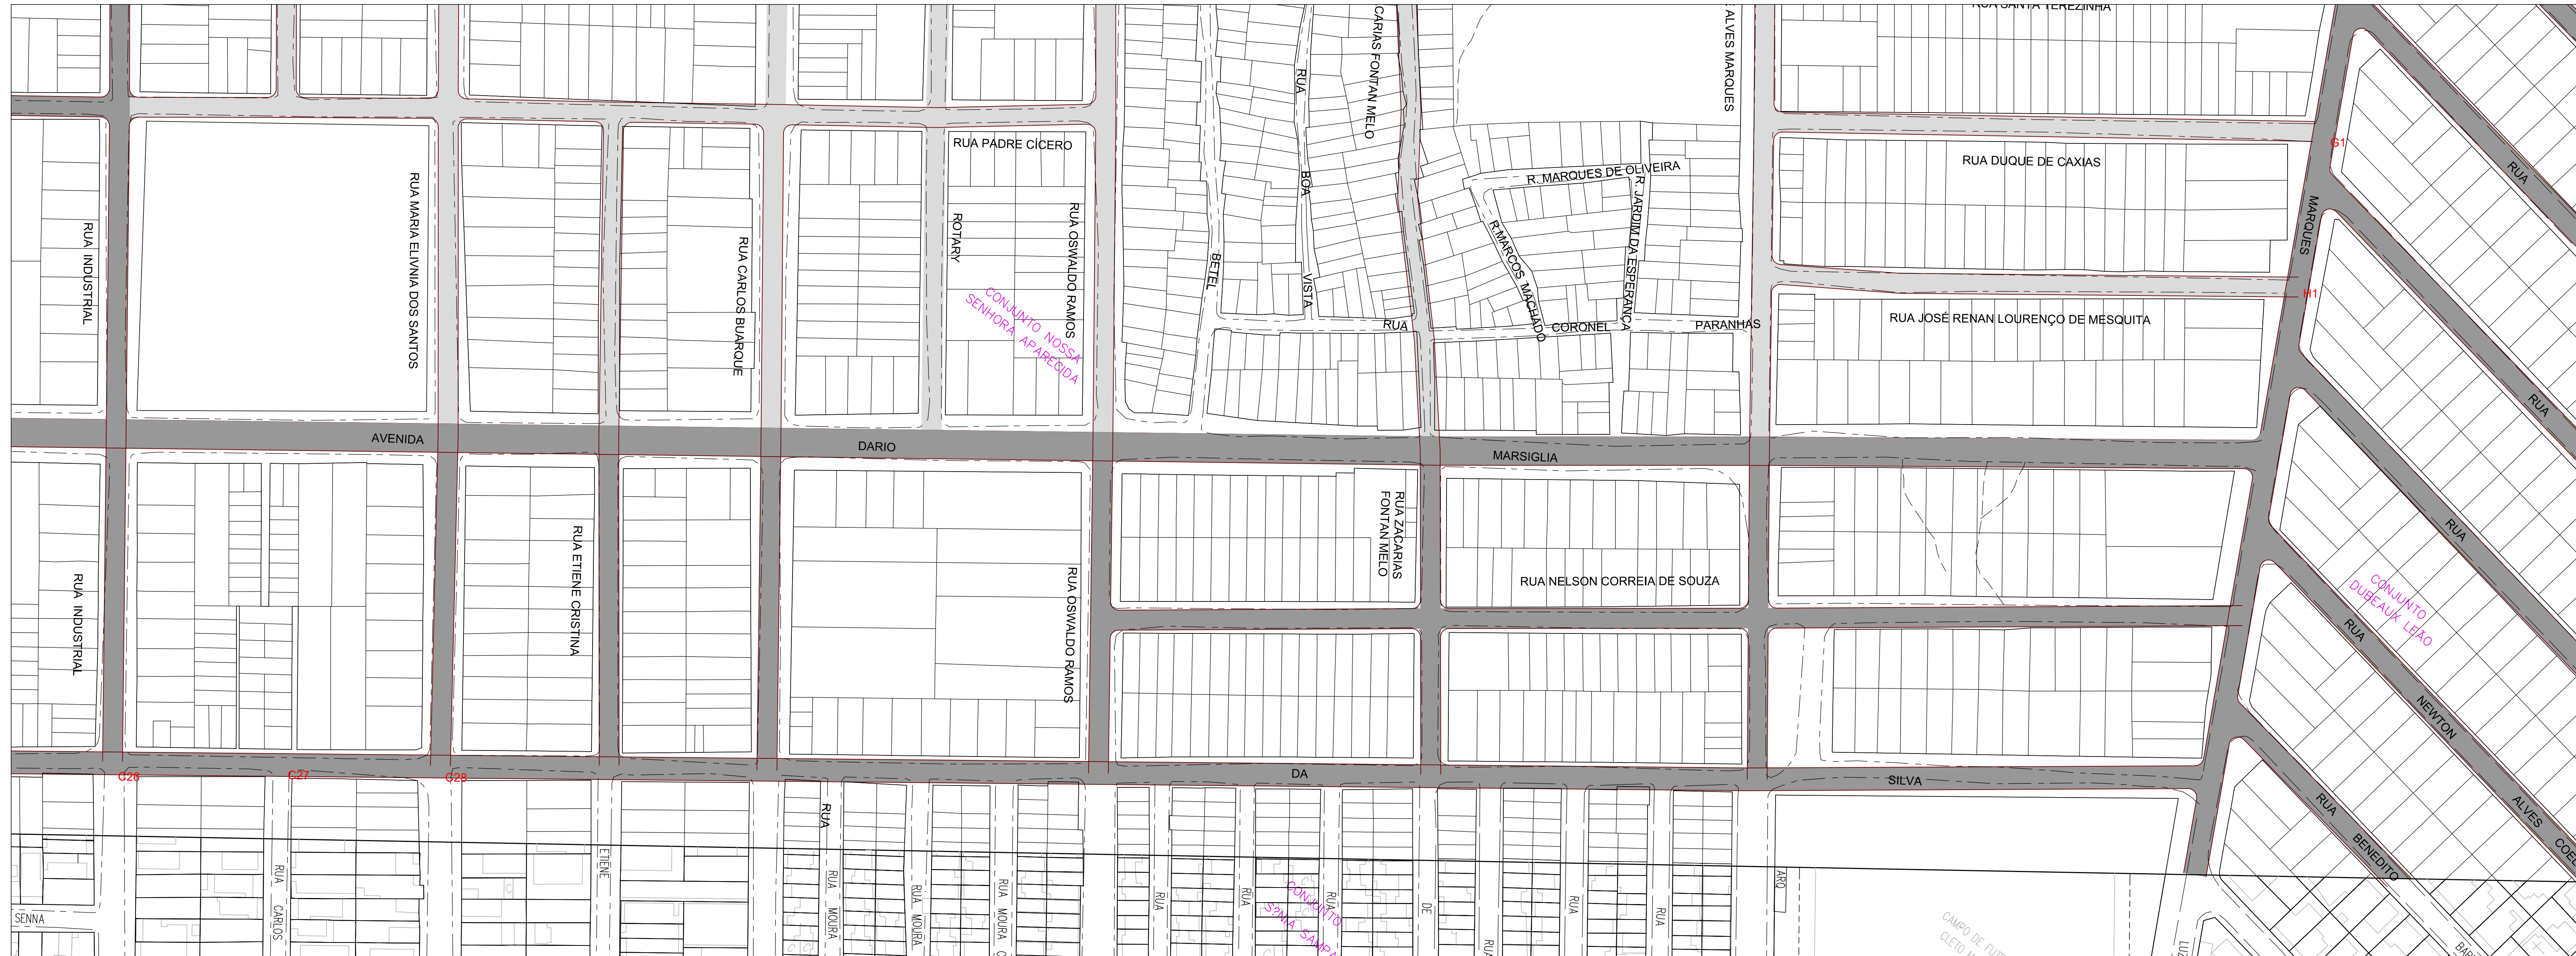

PLANTA DE SITUAÇÃO
SEM ESC.



PLANTA DE LOCAÇÃO DO ARRUAMENTO
ESC.: 1 / 1.000

CONVENÇÕES

- | | |
|---|--------------------------------|
|  | EIXO DA LOCAÇÃO DO ARRUEAMENTO |
|  | MEIO-FIO PROJETADO |
|  | VIA A PAVIMENTAR |
|  | VIA PAVIMENTADA |

