

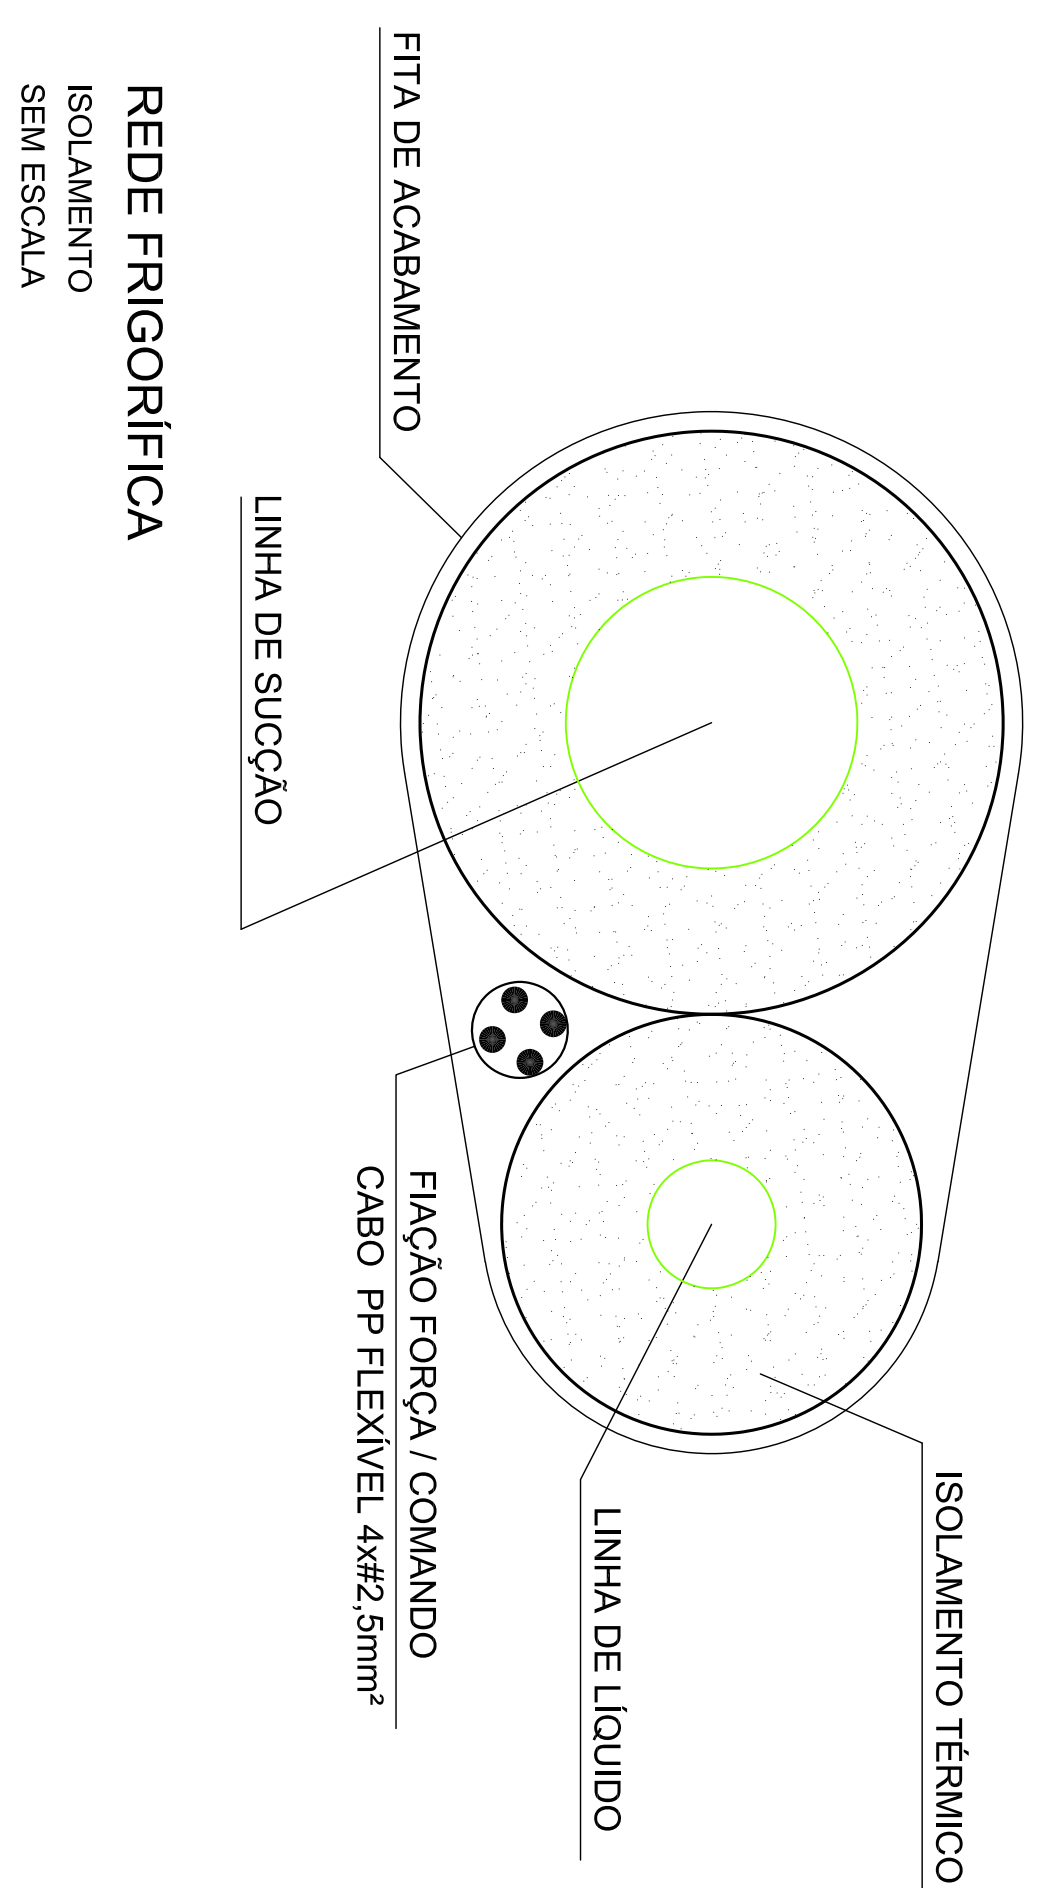
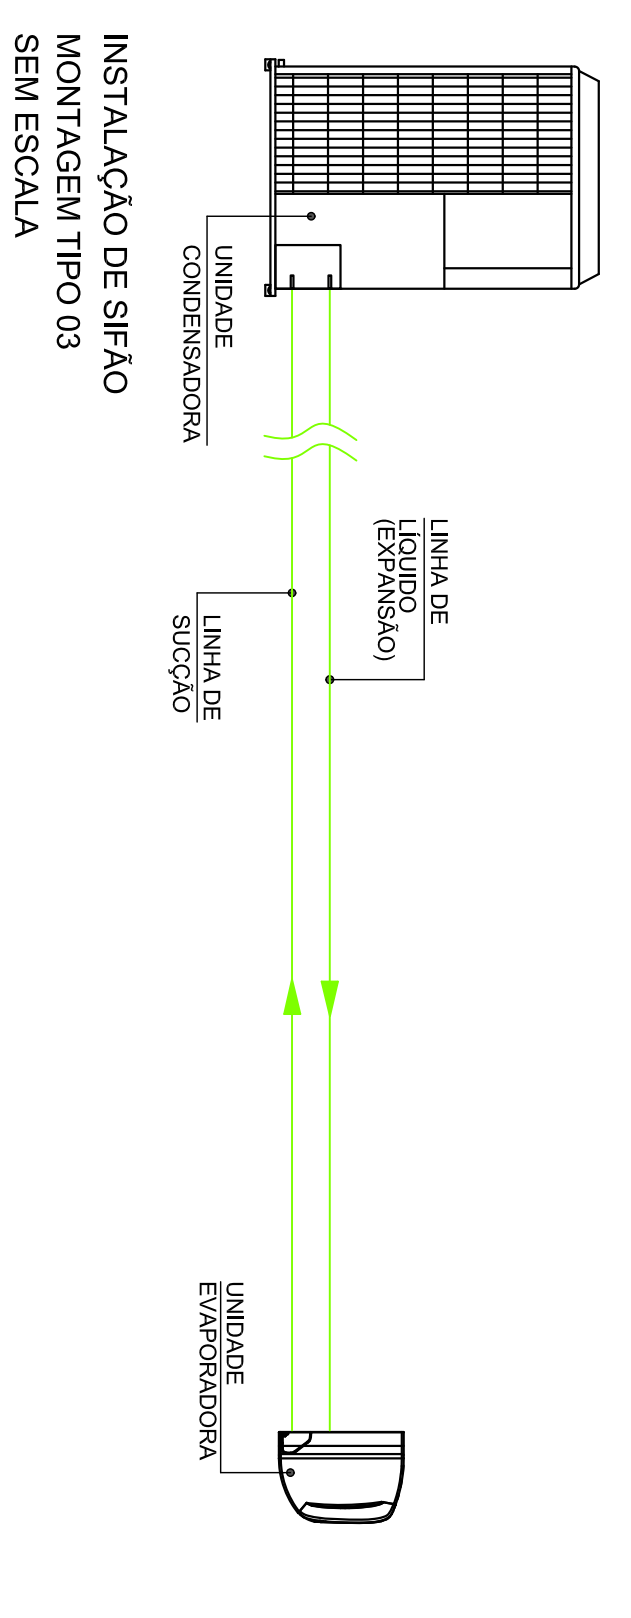
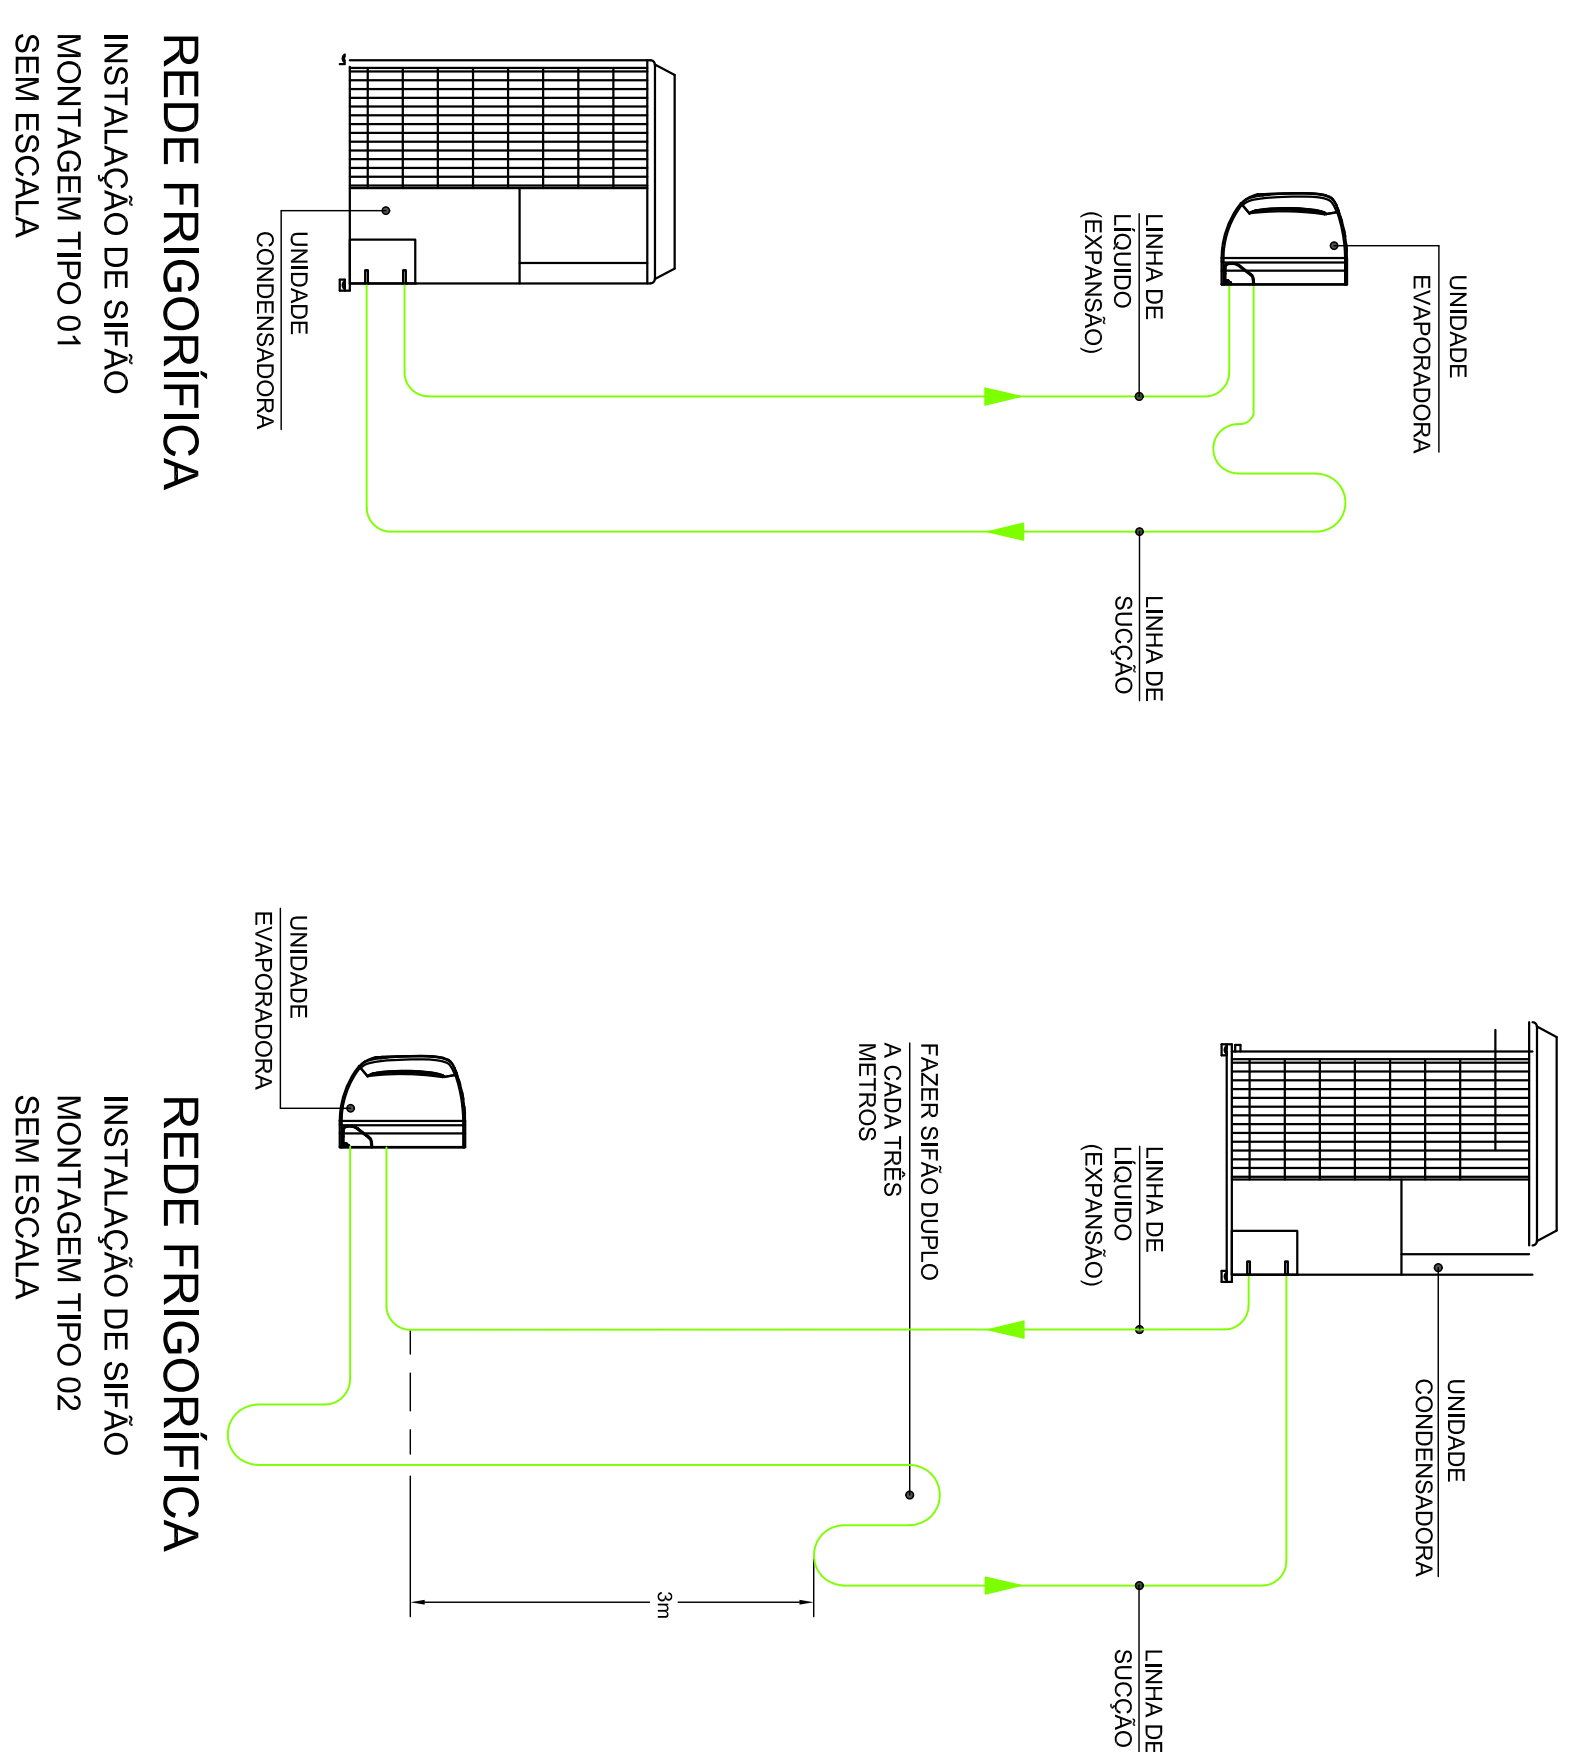


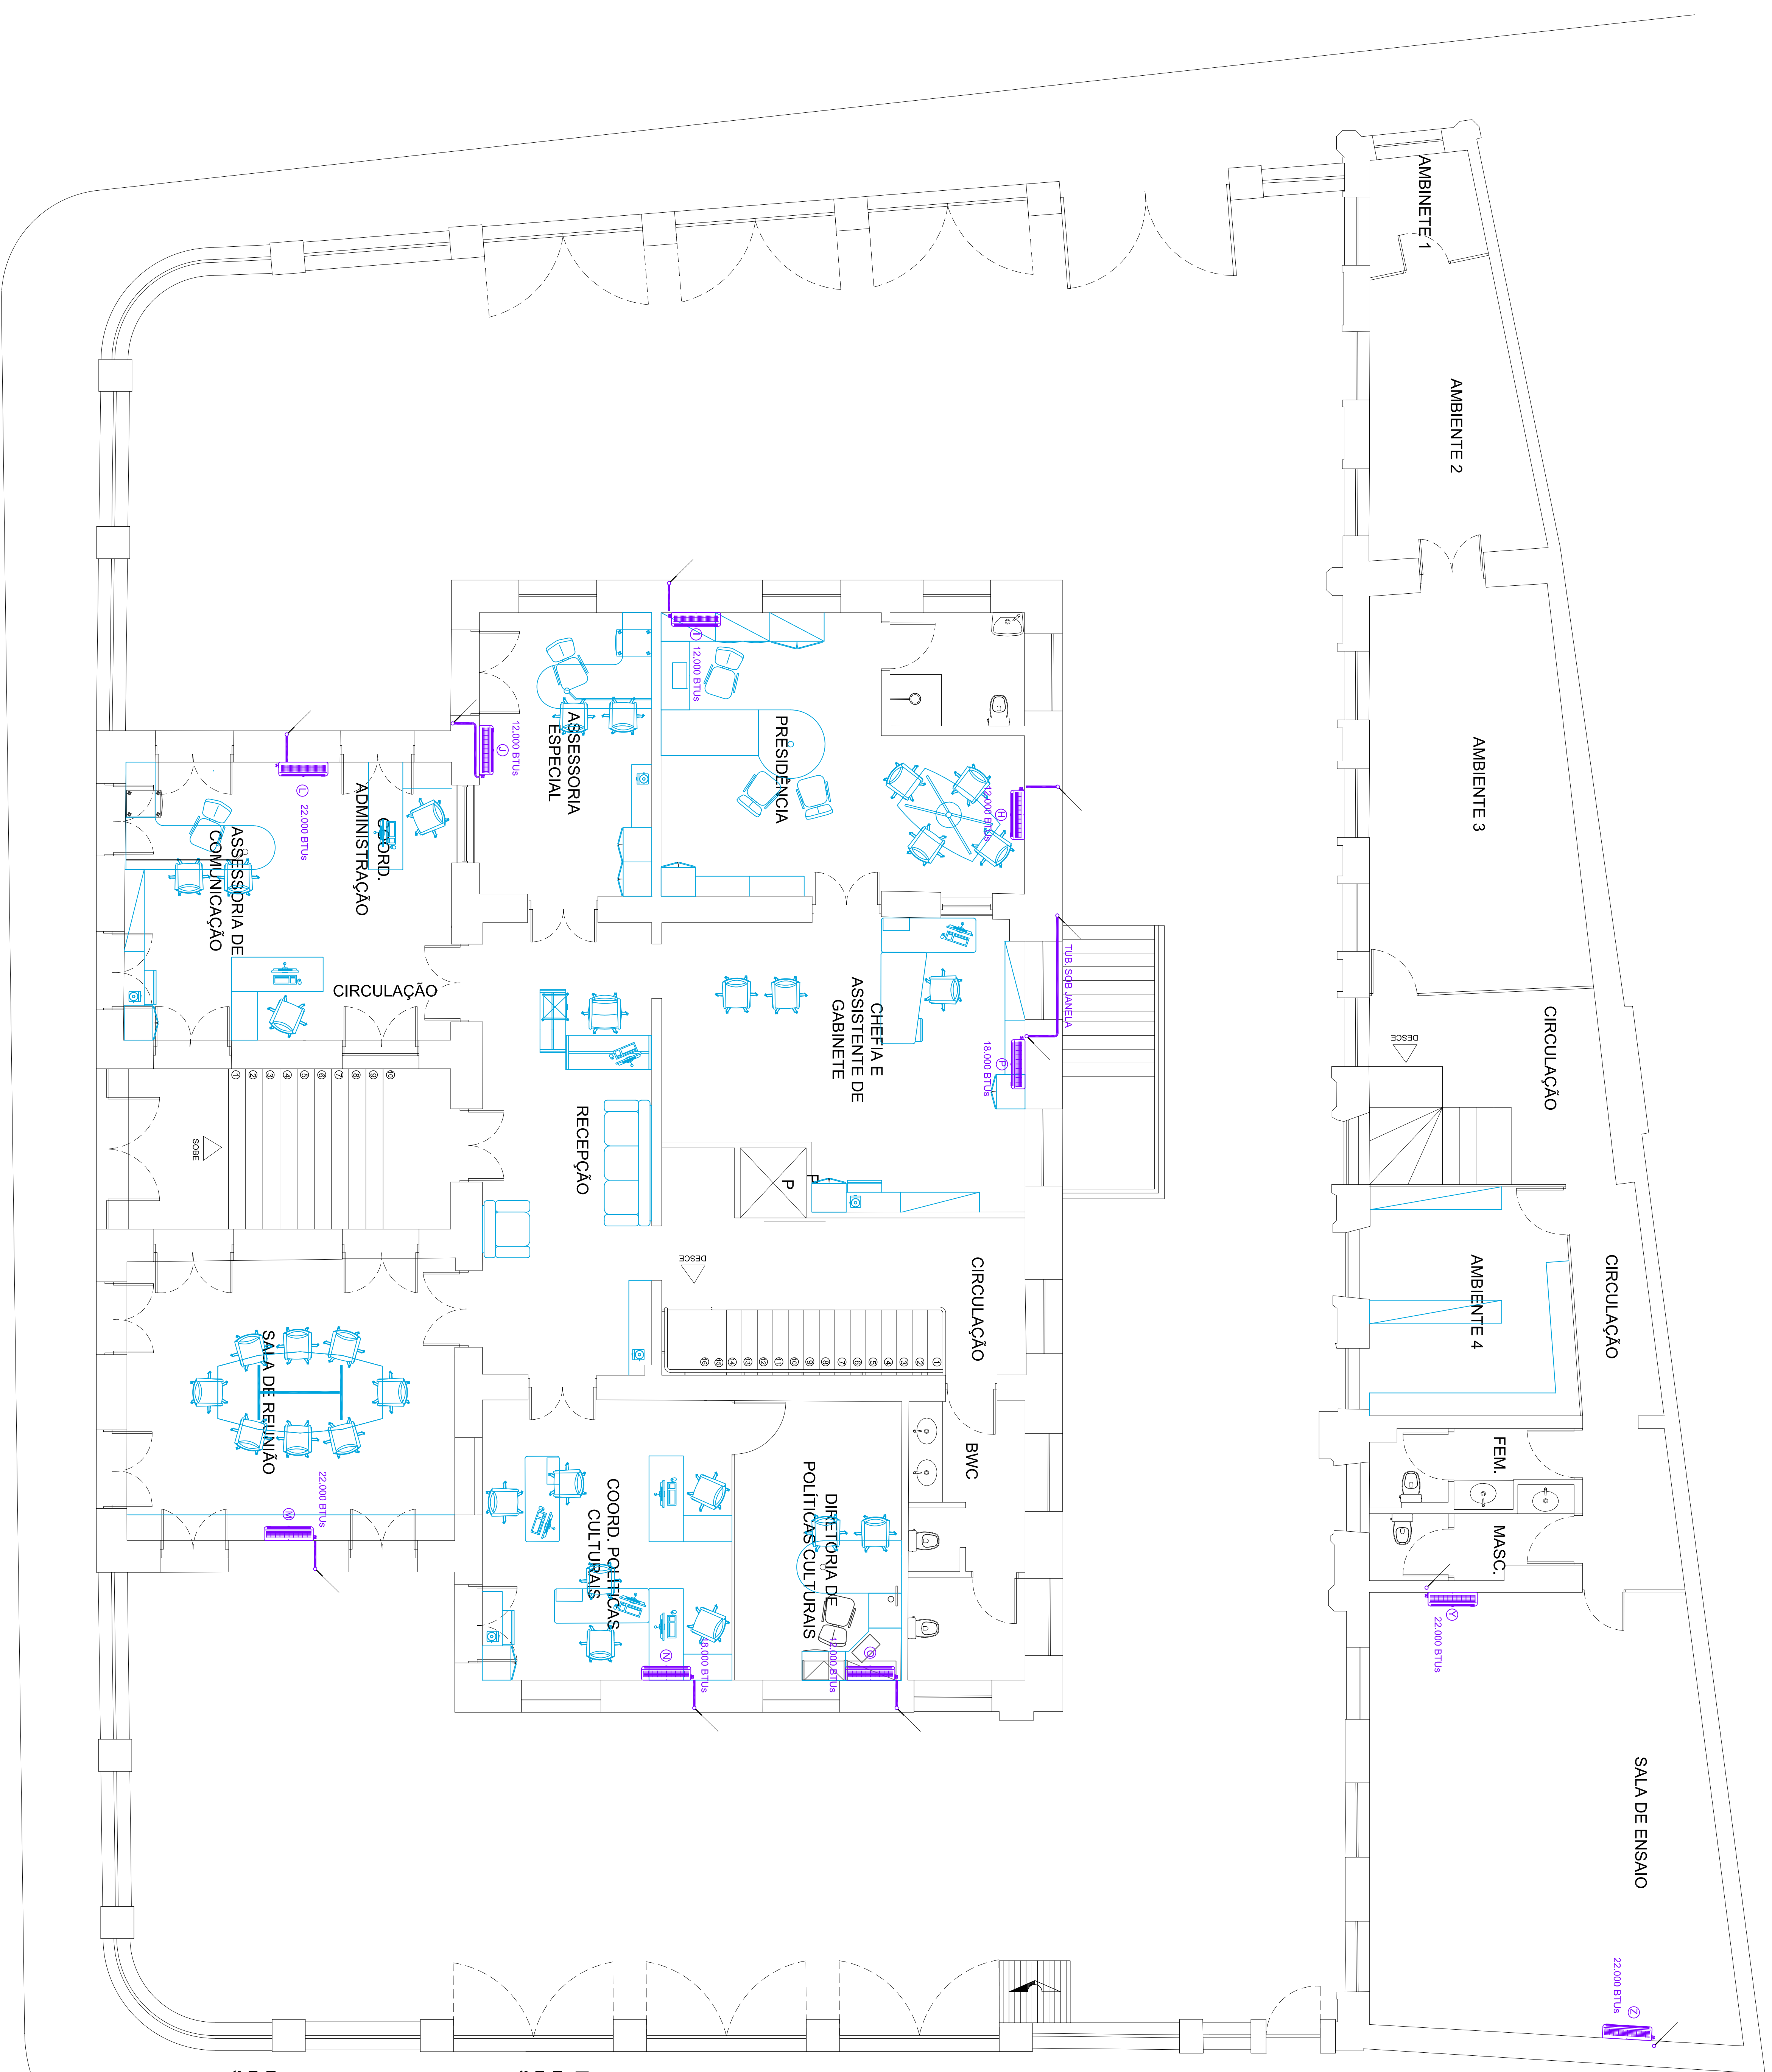

Capacidade		COMPRIMENTO MÁXIMO		LIMITE DE LÍQUIDO		LIMITE DE SUCCO		OBSERVAÇÕES
Montagem	(C.M.R.) (C.M.E.)	0-10 m	10-20 m	LINHAS LONGAS	0-10 m	10-20 m	LINHAS LONGAS	
9.000	HV até 20m	26m	1/4"	...	1/4"	36"	...	1/2"
								Pára fechos em ambas as linhas horizontal ou para fechos em diagonal
12.000	HV até 20m	26m	1/4"	...	1/4"	1/2"	...	1/2"
								Pára fechos em ambas as linhas horizontal ou para fechos em diagonal
18.000	HV até 30m	50m	1/4"	1/4"	1/4"	58"	58"	3/4"
22.000	HV até 30m	50m	3/8"	3/8"	3/8"	58"	58"	3/4"
36.000	PIV até 50m	70m	3/8"	3/8"	3/8"	7/8"	7/8"	1"
48.000	PIV até 50m	70m	3/8"	3/8"	3/8"	7/8"	1 1/8"	1 1/8"
68.000	PT até 50m	70m	3/8"	3/8"	VER. OBS.	1 1/8"	1 1/8"	VER. OBS.

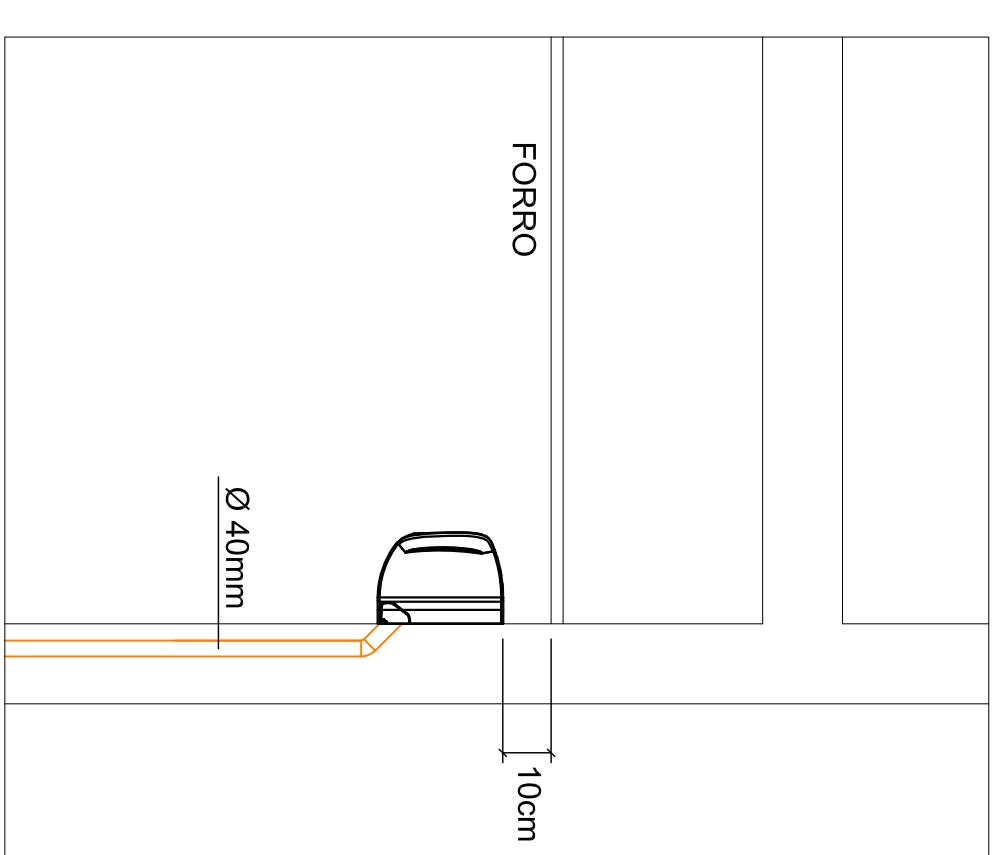

OBS.: CONFERIR MEDIDAS NO LOCAL, SUBMETTER A ANÁLISE DE ENGENHEIRO RESPONSÁVEL

01	EMISSÃO SIGLA	JUN 2015	
REC.	MODIFICAÇÃO	DATA	RESP.


PREFEITURA DE MACAÉ
 Rua Manoel de Araújo, 100 - Centro - Macaé - RJ
 CEP: 27.030-000 - Fone: (24) 3399-1000 - Fax: (24) 3399-1001
 E-mail: macae@macae.rj.gov.br

COORDENADOR DO PROJETO	CRISTINA	CRISTINA DO CARVALHO LIMA - LACERDA	CRISTINA DO CARVALHO LIMA - LACERDA
COORDENADOR DO CONTRATO	CRISTINA	CRISTINA DO PROJETO	CRISTINA DO PROJETO

CLIENTE	SECRETARIA
PREFEITURA MUNICIPAL DE MACEIÓ	SEMINFRA
PROJETO	SECRETARIA SOLICIT
PRÉDIO DA INTENDÊNCIA	FMAC

LOCALIZAÇÃO

PRAÇA DOS MARTÍRIOS - CENTRO MACEIÓ AL.

ESPECIALIDADE

AR CONDICIONADO

ESPECIFICAÇÃO DO DOCUMENTO

Planta Baixa Pavimento Superior, Legendas e Detalhes

CLASSE DO PROJETO	TIPO DE OBRA	ÁREA DO PROJETO
PROJETO EXECUTIVO	REFORMA	948,30m²
CONCEPÇÃO		