



LEGENDA	
<div></div>	COR AZUL - JOGO DE SOMBRAS
<div></div>	CONCRETO 666 FO
<div></div>	BRANCO 001 FO

TINTA CORAL - ACRÍLICA

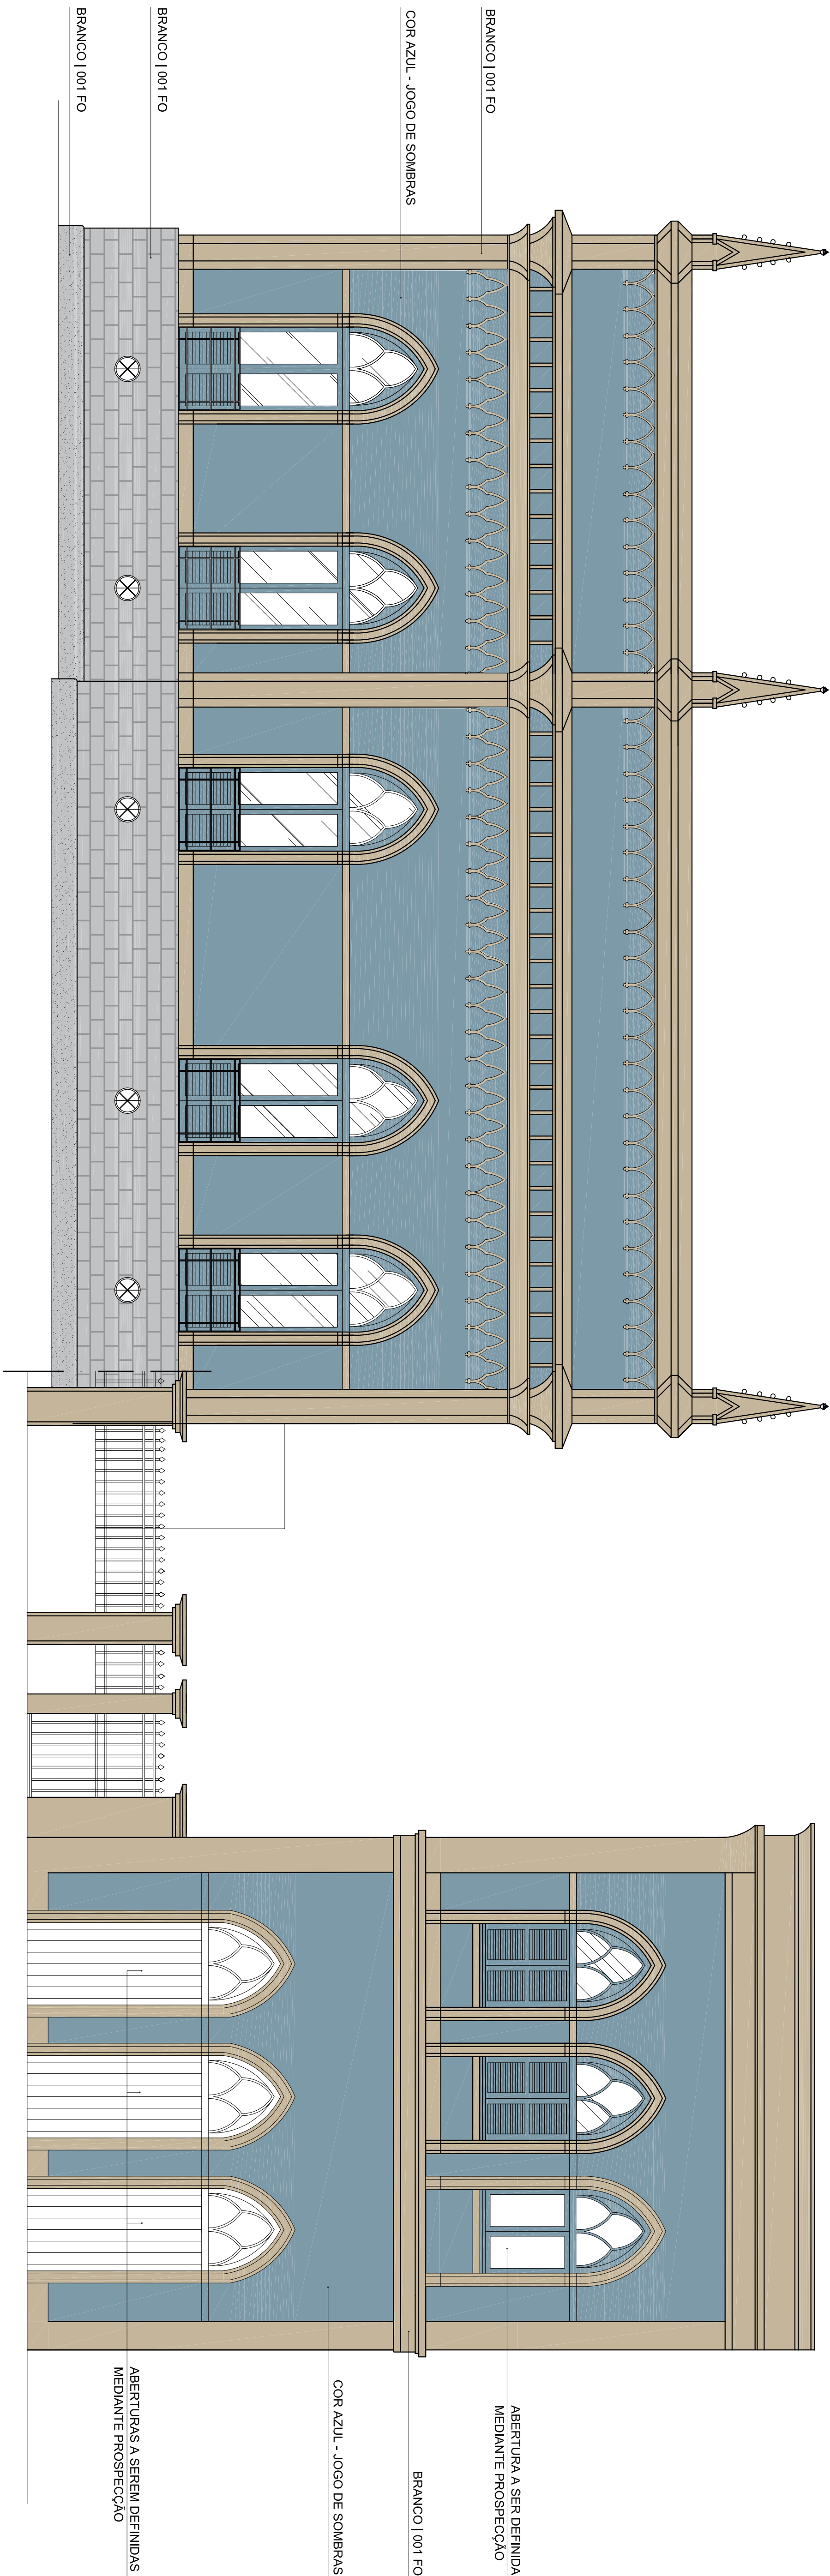

SEGUIR PADRÃO DE CORES DA FACHADA PRINCIPAL

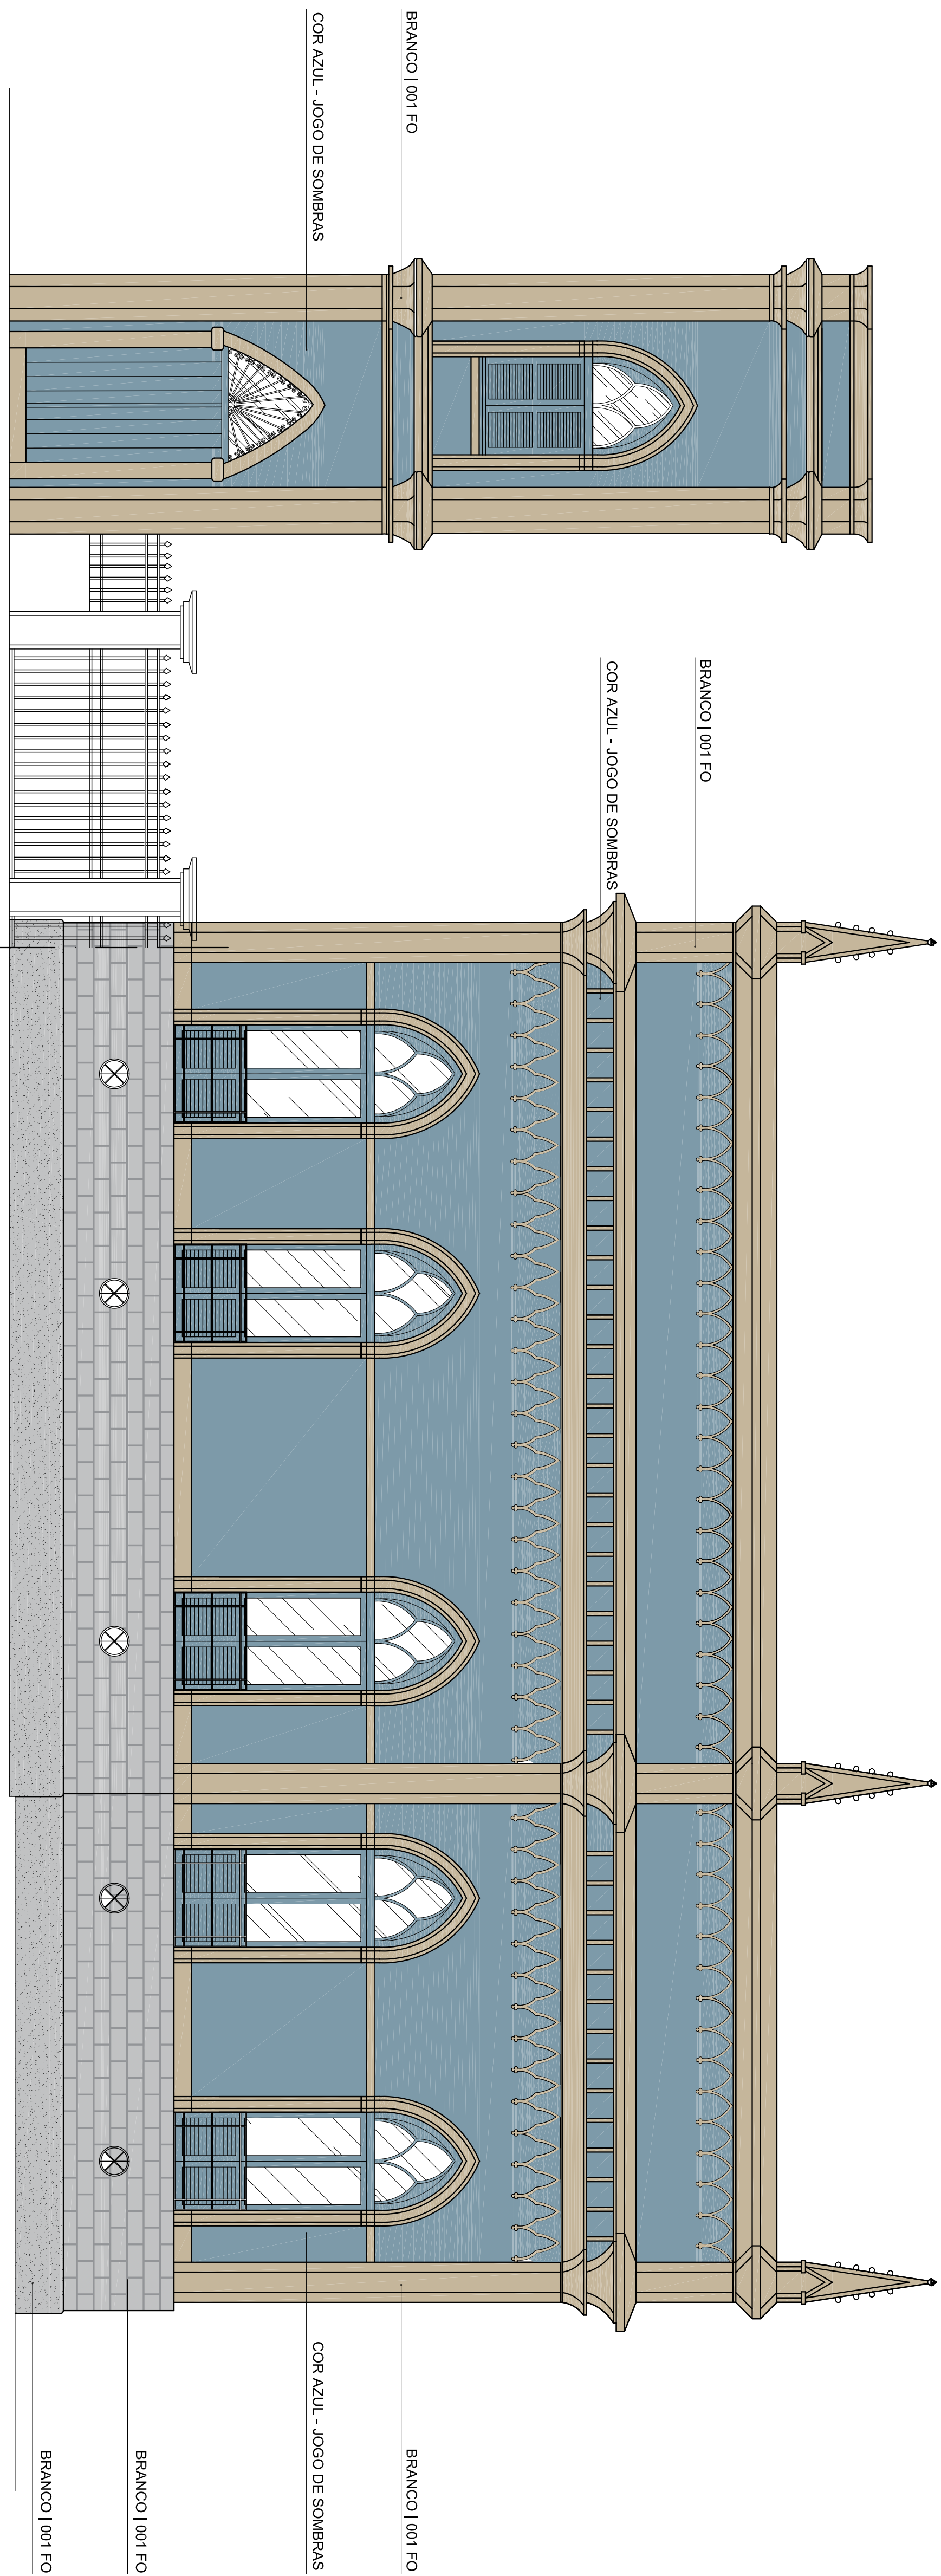

SEGUIR PADRÃO DE CORES DA FACHADA PRINCIPAL

OBS: CONFERIR MEDIDAS NO LOCAL, SUBMETER A ANÁLISE DE ENGENHEIRO RESPONSÁVEL.

DE	PROJETO	DATA	REVISÃO
DE	PROJETO	DATA	REVISÃO
DE	PROJETO	DATA	REVISÃO
DE	PROJETO	DATA	REVISÃO



COORDENADOR DO PROJETO	GERA	ALINHADO DO PROJETO/REVISÃO TÉCNICO	GERA	DATA
COORDENADOR DO PROJETO	GERA	ALINHADO DO PROJETO/REVISÃO TÉCNICO	GERA	DATA
COORDENADOR DO PROJETO	GERA	ALINHADO DO PROJETO/REVISÃO TÉCNICO	GERA	DATA
COORDENADOR DO PROJETO	GERA	ALINHADO DO PROJETO/REVISÃO TÉCNICO	GERA	DATA

PROJETO EXECUTIVO	REFORMA	DATA DO PROJETO	948.20 m²
PROJETO EXECUTIVO	REFORMA	DATA DO PROJETO	948.20 m²
PROJETO EXECUTIVO	REFORMA	DATA DO PROJETO	948.20 m²
PROJETO EXECUTIVO	REFORMA	DATA DO PROJETO	948.20 m²

236.01-INT-PE-PP-K00-094e25-R00