






DETALHE DE VALA PARA LIGAÇÃO
BOCA DE LORO/PIV EM TUBOS
PEAD DE Ø375mm
SI ESCALA

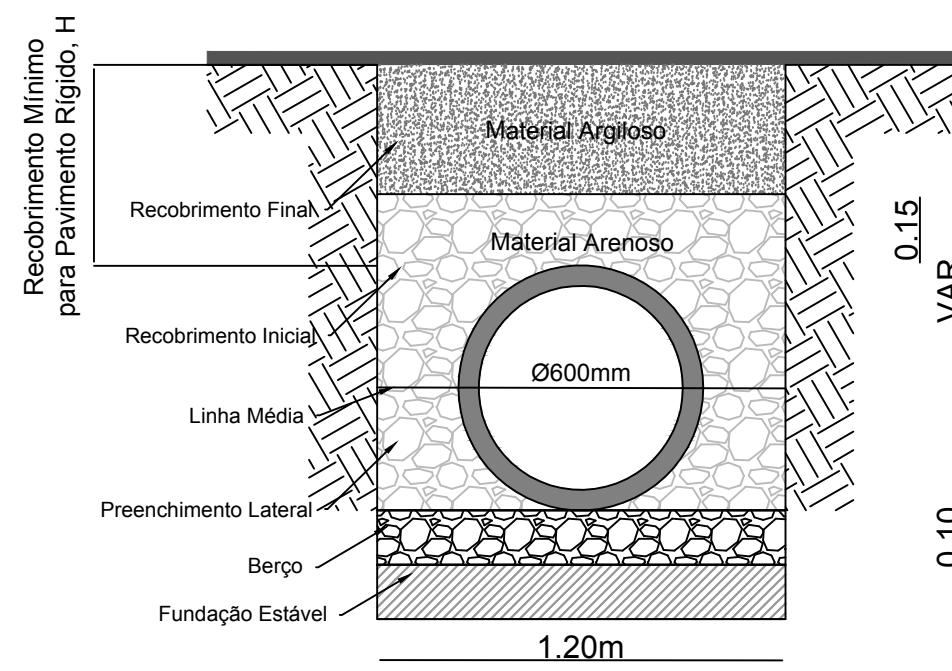

DETALHE DE VALA PARA TUBOS
PEAD DE Ø600mm
SI ESCALA

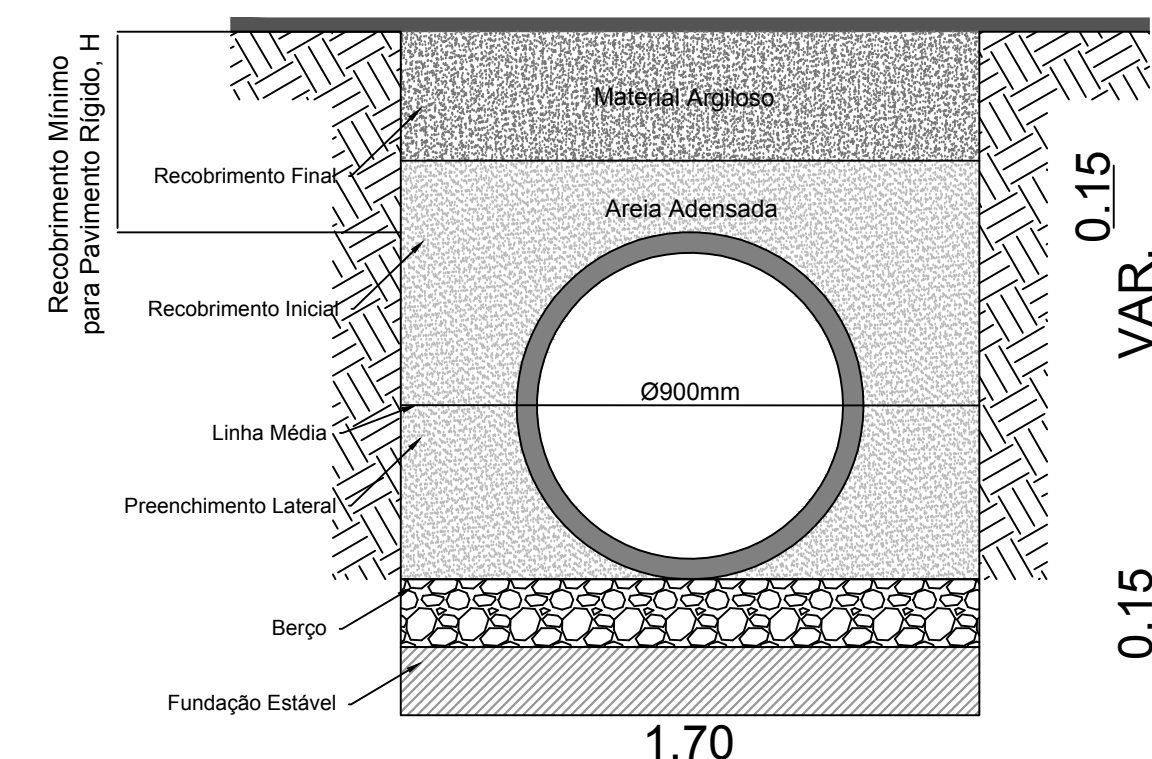

DETALHE DE VALA PARA TUBOS
PEAD DE Ø900mm
SI ESCALA

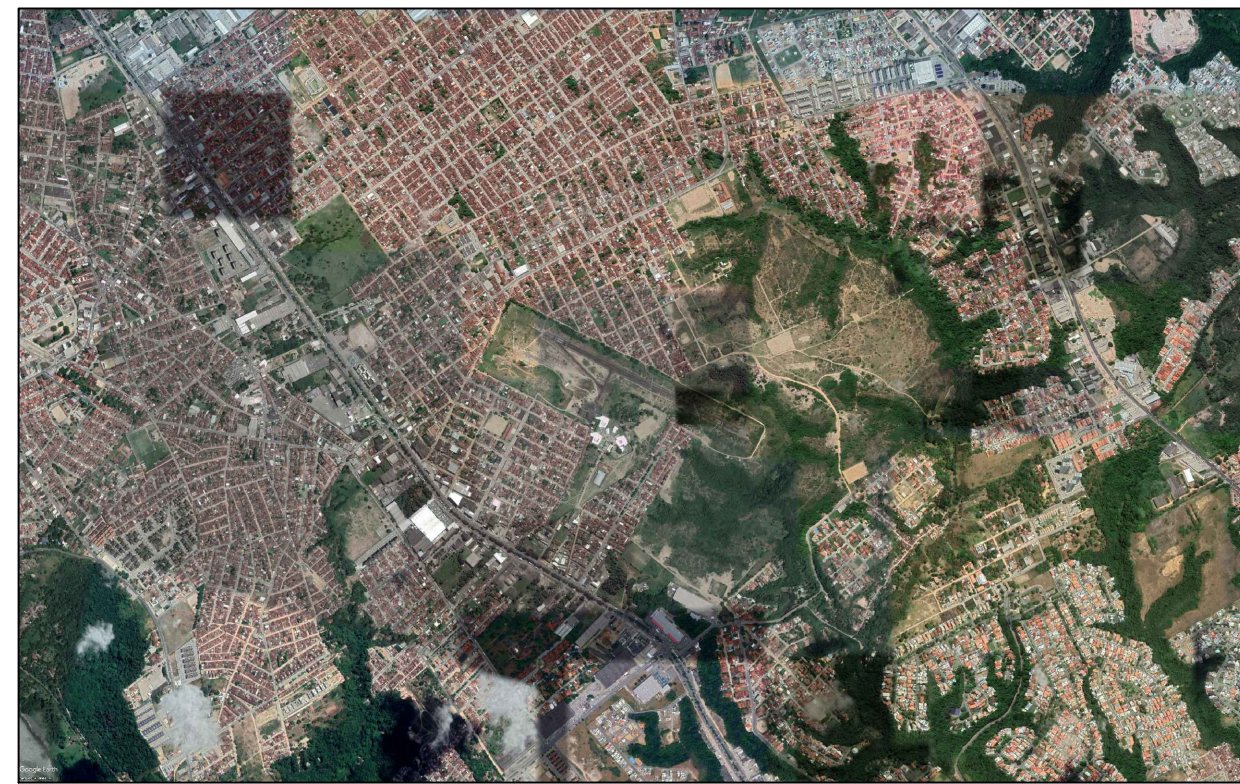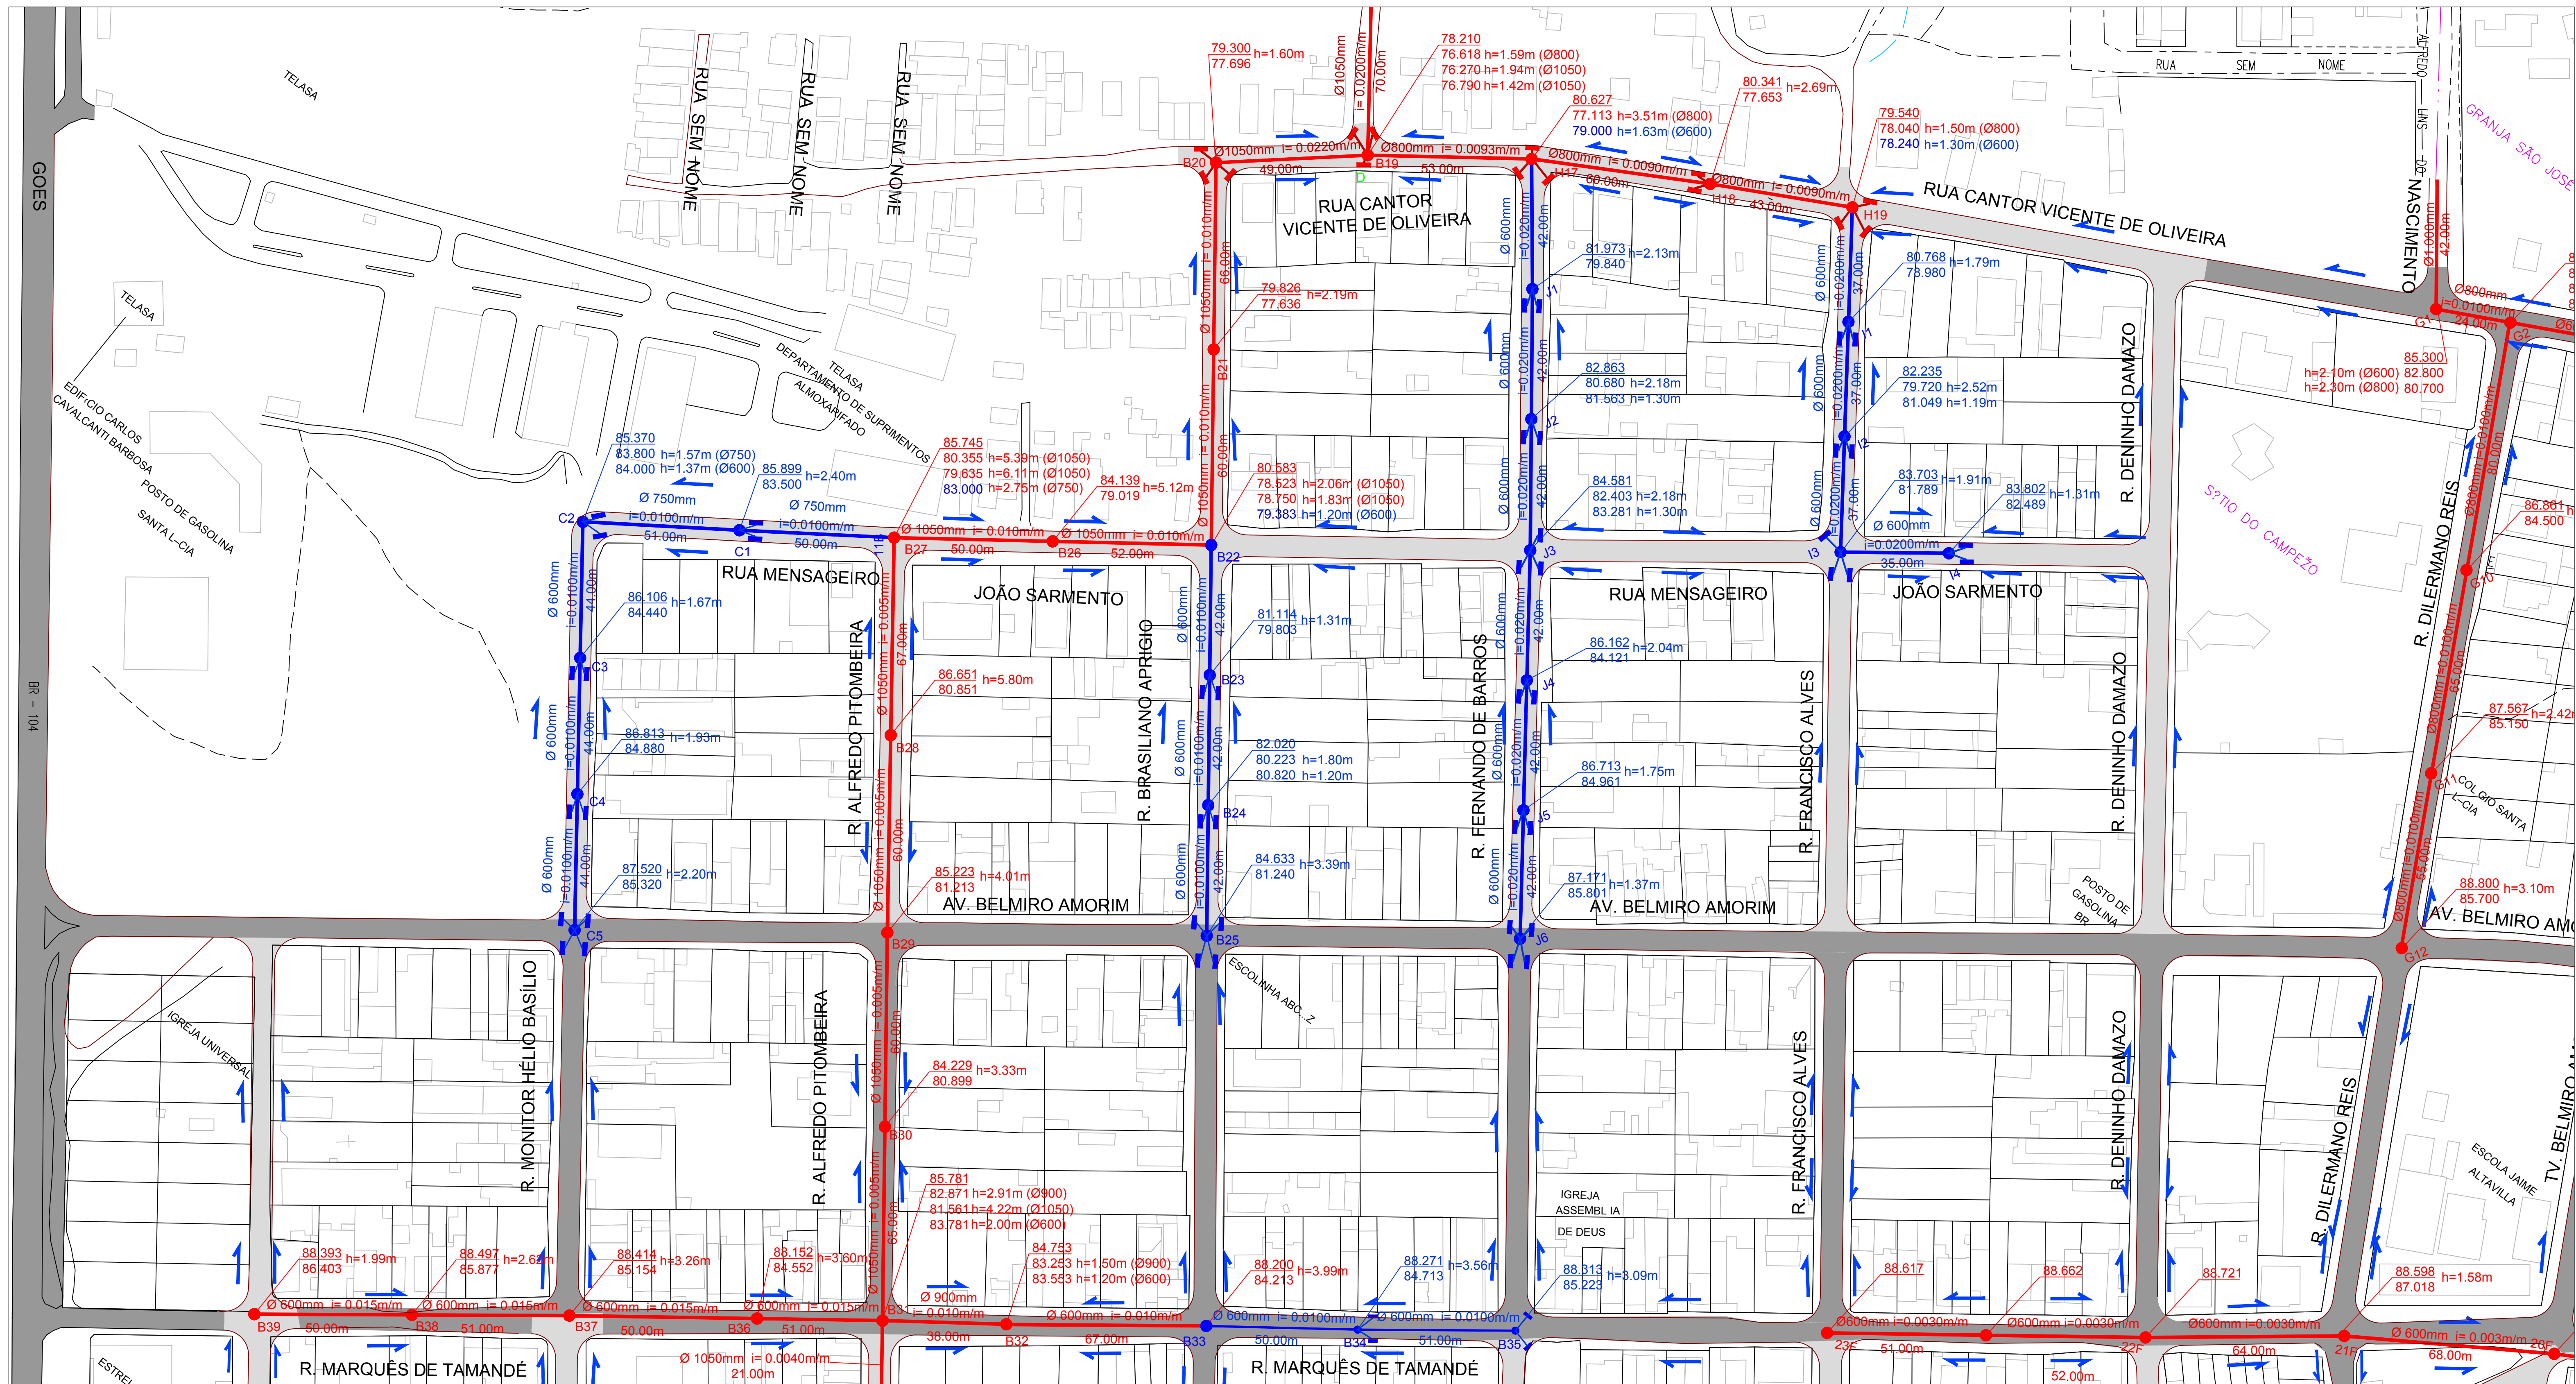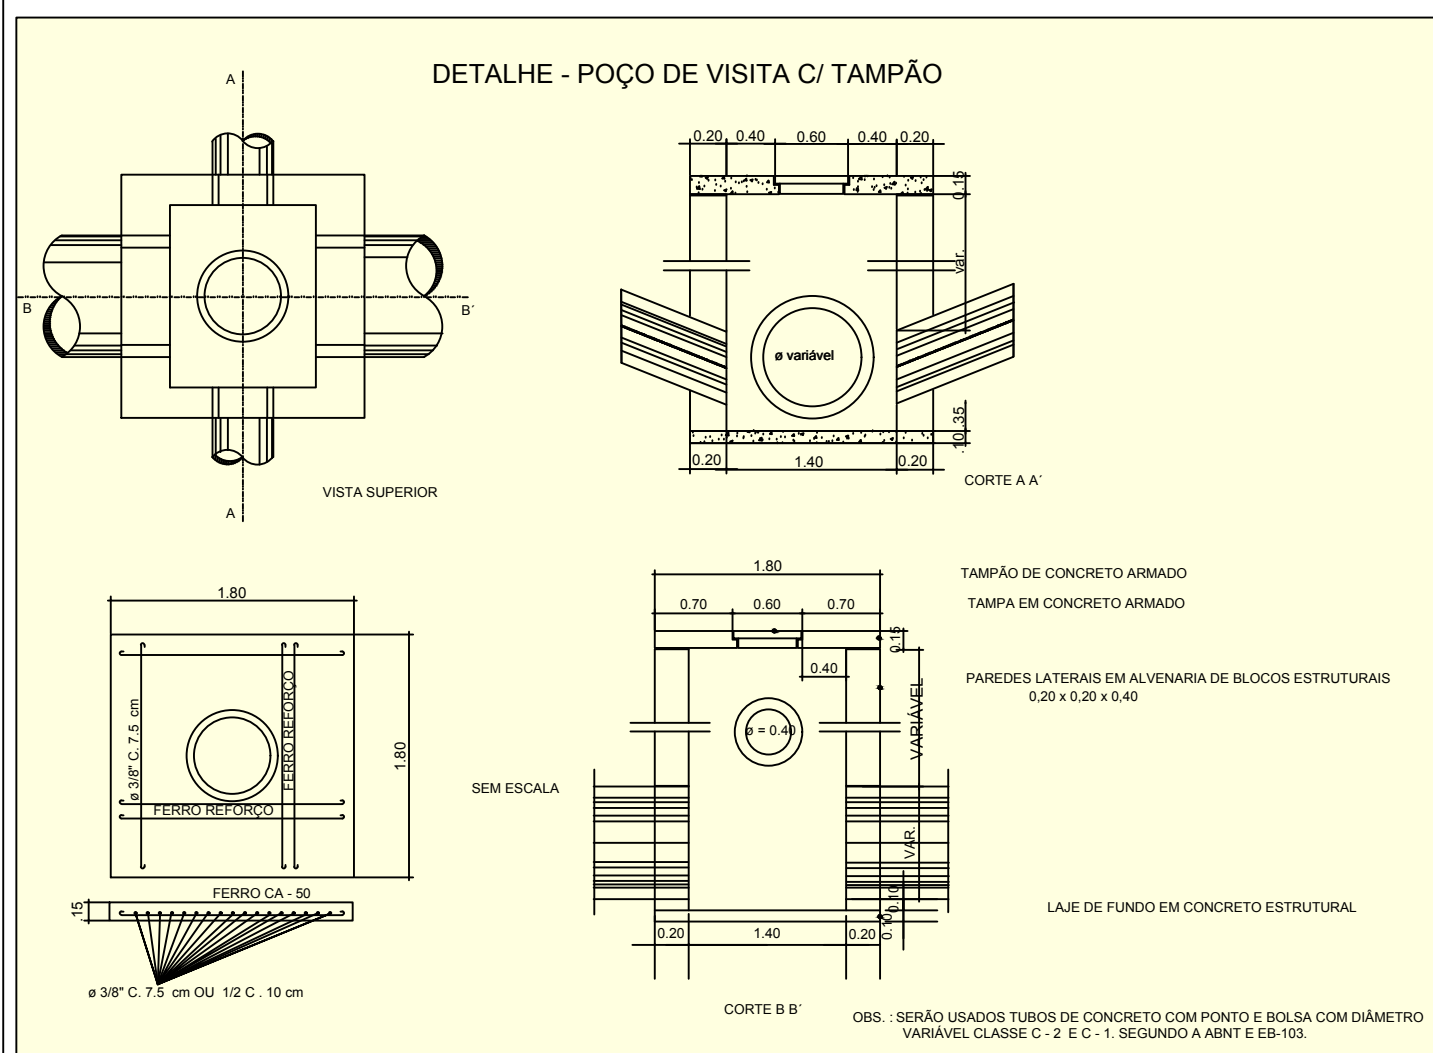

PLANTA DE SITUAÇÃO
SI ESCALA

- CONVENÇÕES
- MEIO-FIO PROJETADO
 - VIA A PAVIMENTAR
 - VIA PAVIMENTADA
 - GALERIA PROJETADA
 - SENTIDO DA DECLIVIDADE
 - POÇO DE VISITA PROJETADO
 - BOCA DE LORO PROJETADA
 - SAÍDA DE BUEIRO
 - SARJETÃO
 - GALERIA EXISTENTE
 - POÇO DE VISITA EXISTENTE