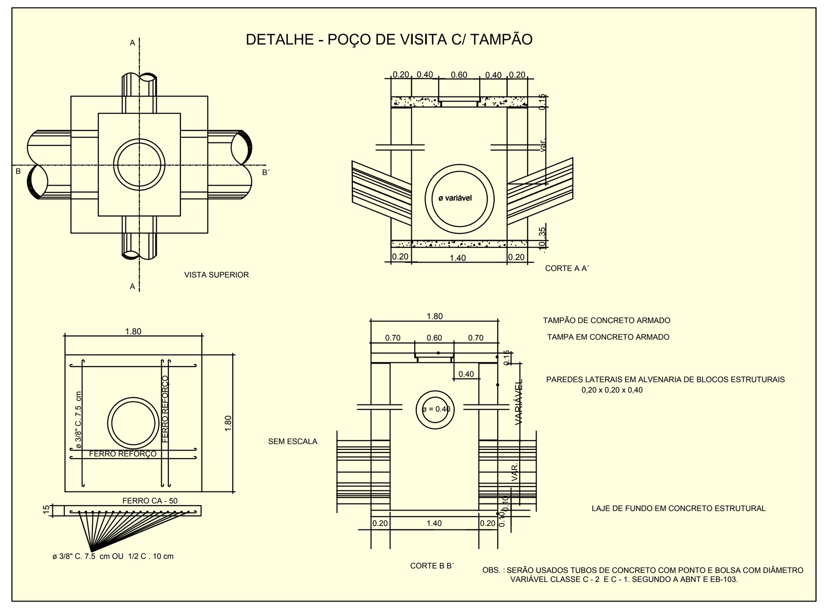

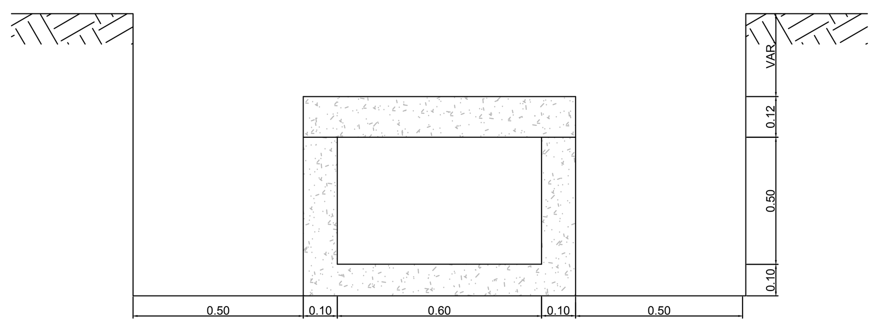

DETALHE DE VALA PARA
GALERIA CELULAR 0.60x0.50

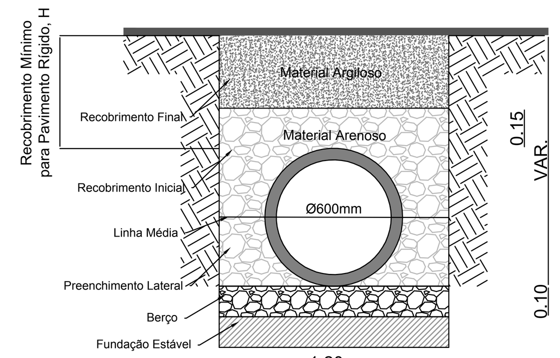

DETALHE DE VALA PARA TUBOS
PEAD DE Ø600mm
S/ ESCALA

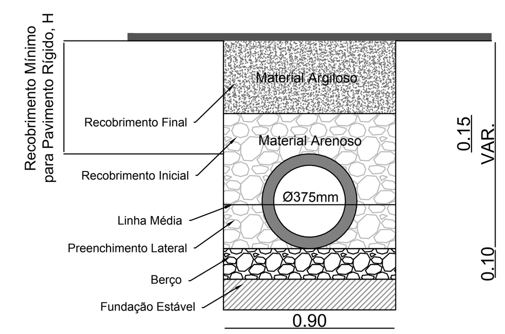

DETALHE DE VALA PARA LIGAÇÃO
BOCA DE LOBO/PV EM TUBOS
PEAD DE Ø375mm
S/ ESCALA

PLANTA DE SITUAÇÃO
S/ ESCALA

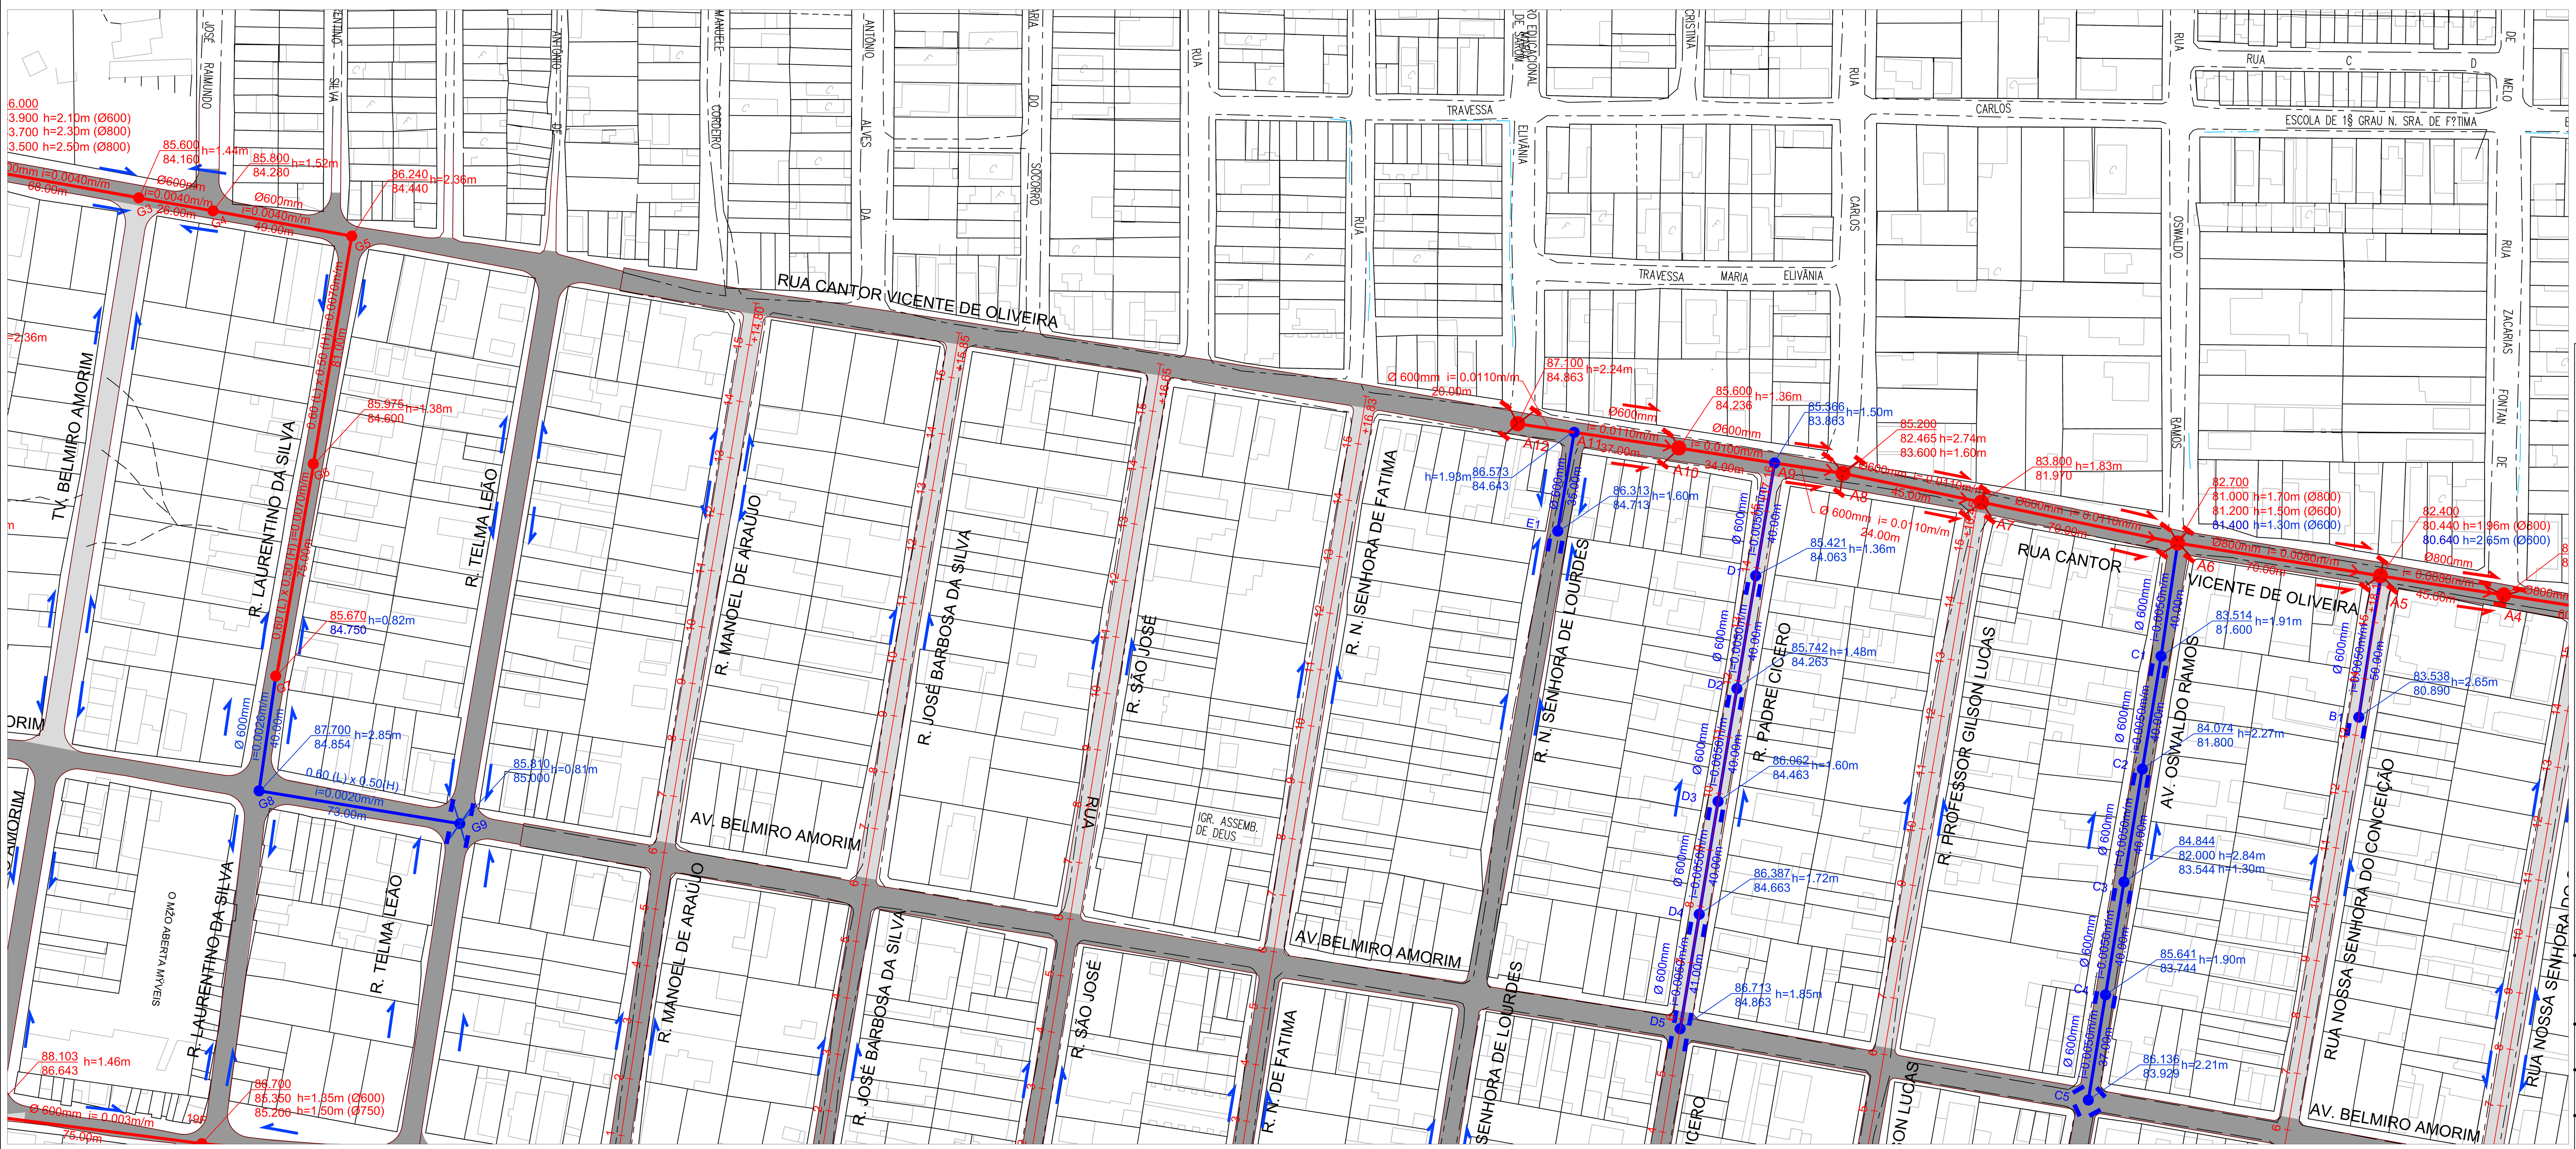

PLANTA DE DRENAGEM
ESC.: 1 / 1.000

CONVENÇÕES

- MEIO-FIO PROJETADO
- VIA A PAVIMENTAR
- VIA PAVIMENTADA
- GALERIA PROJETADA
- SENTIDO DA DECLIVIDADE
- POÇO DE VISITA PROJETADO
- BOCA DE LOBO PROJETADA
- SAÍDA DE BUEIRO
- SARJETÃO
- GALERIA EXISTENTE
- POÇO DE VISITA EXISTENTE

PREFEITURA MUNICIPAL DE MACEIÓ - AL
SECRETARIA MUNICIPAL DE INFRAESTRUTURA E URBANIZAÇÃO - SEMINFRA

CAF BANCO DE DESENVOLVIMENTO DA AMÉRICA LATINA

PROGRAMA DE REVITALIZAÇÃO EM BAIRROS DE MACEIÓ
"REVITALIZA MACEIÓ"

RESPONSÁVEL TÉCNICO:
ABELARDO COSTA MELO SOBRINHO
ENGº CIVIL - CREA 1971-D/AL

TÍTULO:
BAIRRO SANTA LÚCIA
PLANTA DE DRENAGEM

ESCALA:	DATA:	REVISÃO:	FOLHA:
1 / 1.000	JULHO / 2019	0	09 / 11