


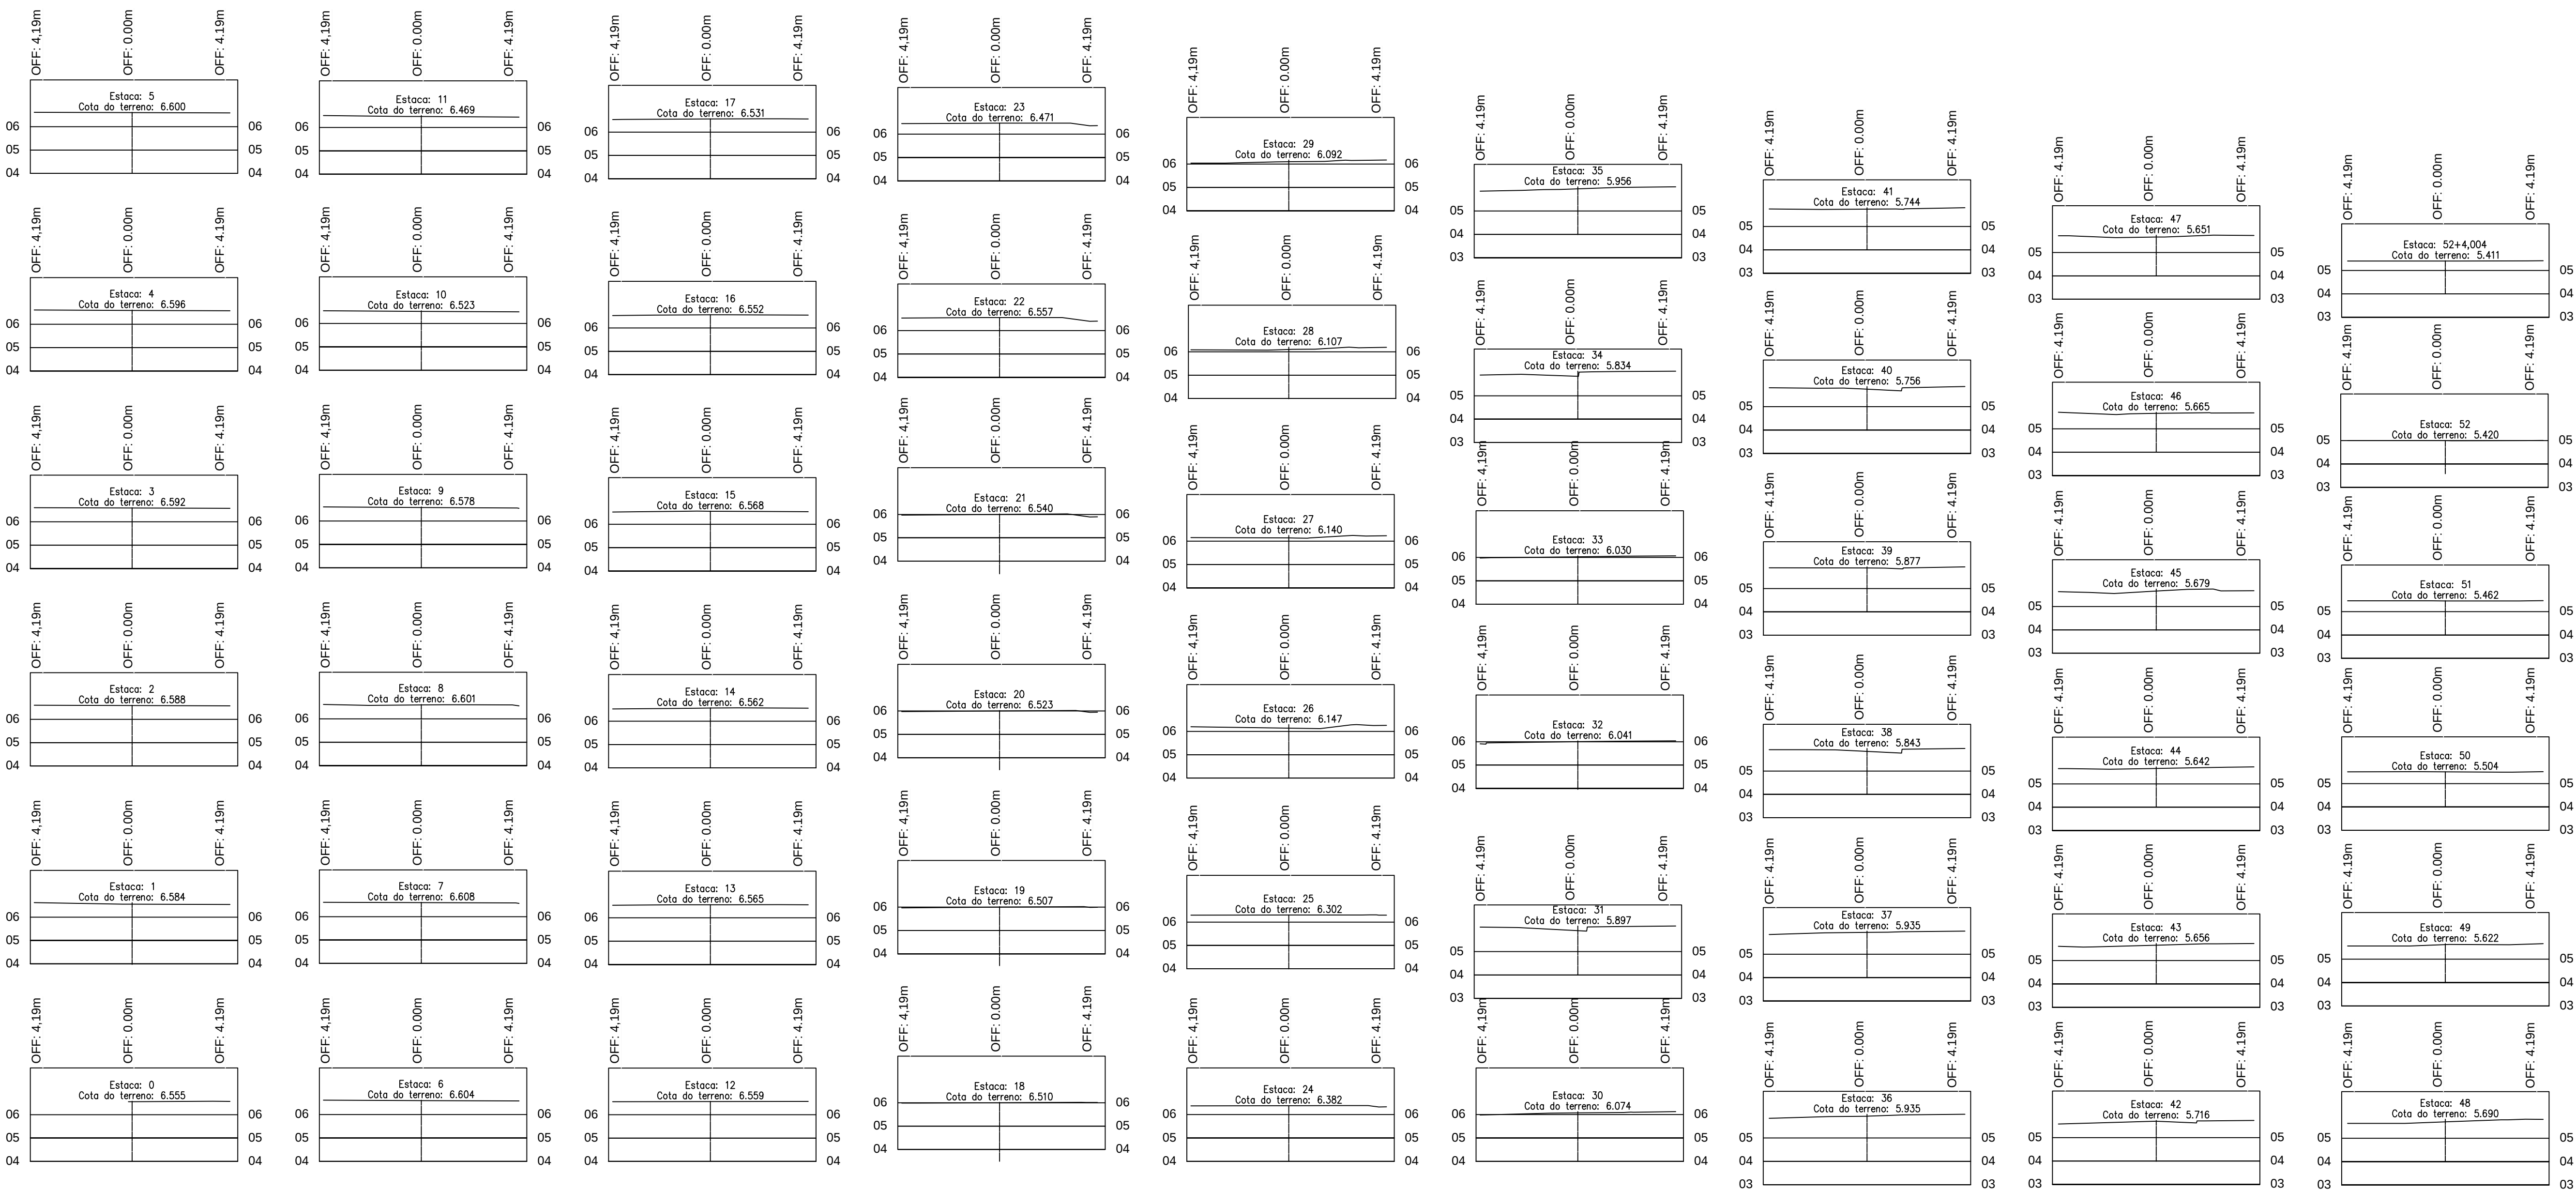

SEE Î ES TRANSVERSAIS
ESC. V: 1/1000
ESC. H: 1/500



PREFEITURA MUNICIPAL DE MACEÍD - AL
SECRETARIA MUNICIPAL DE INFRAESTRUTURA E URBANIZAÊ Í O - SEMINFRA

BAIRRO DA JATIÊCA

TÍTULO: SEE Î ES TRANSVERSAIS DA AVENIDA LUIZ RAMALHO DE CASTRO			PROJETO: JOSª EWERTON DA SILVA MATOS TÊNICO EM TOPOGRAFIA	
ESCALA: INDICADA	CÓDIGO:	DATA: JULHO / 2019	REVISI O: 	FOLHA: 02 / 02