


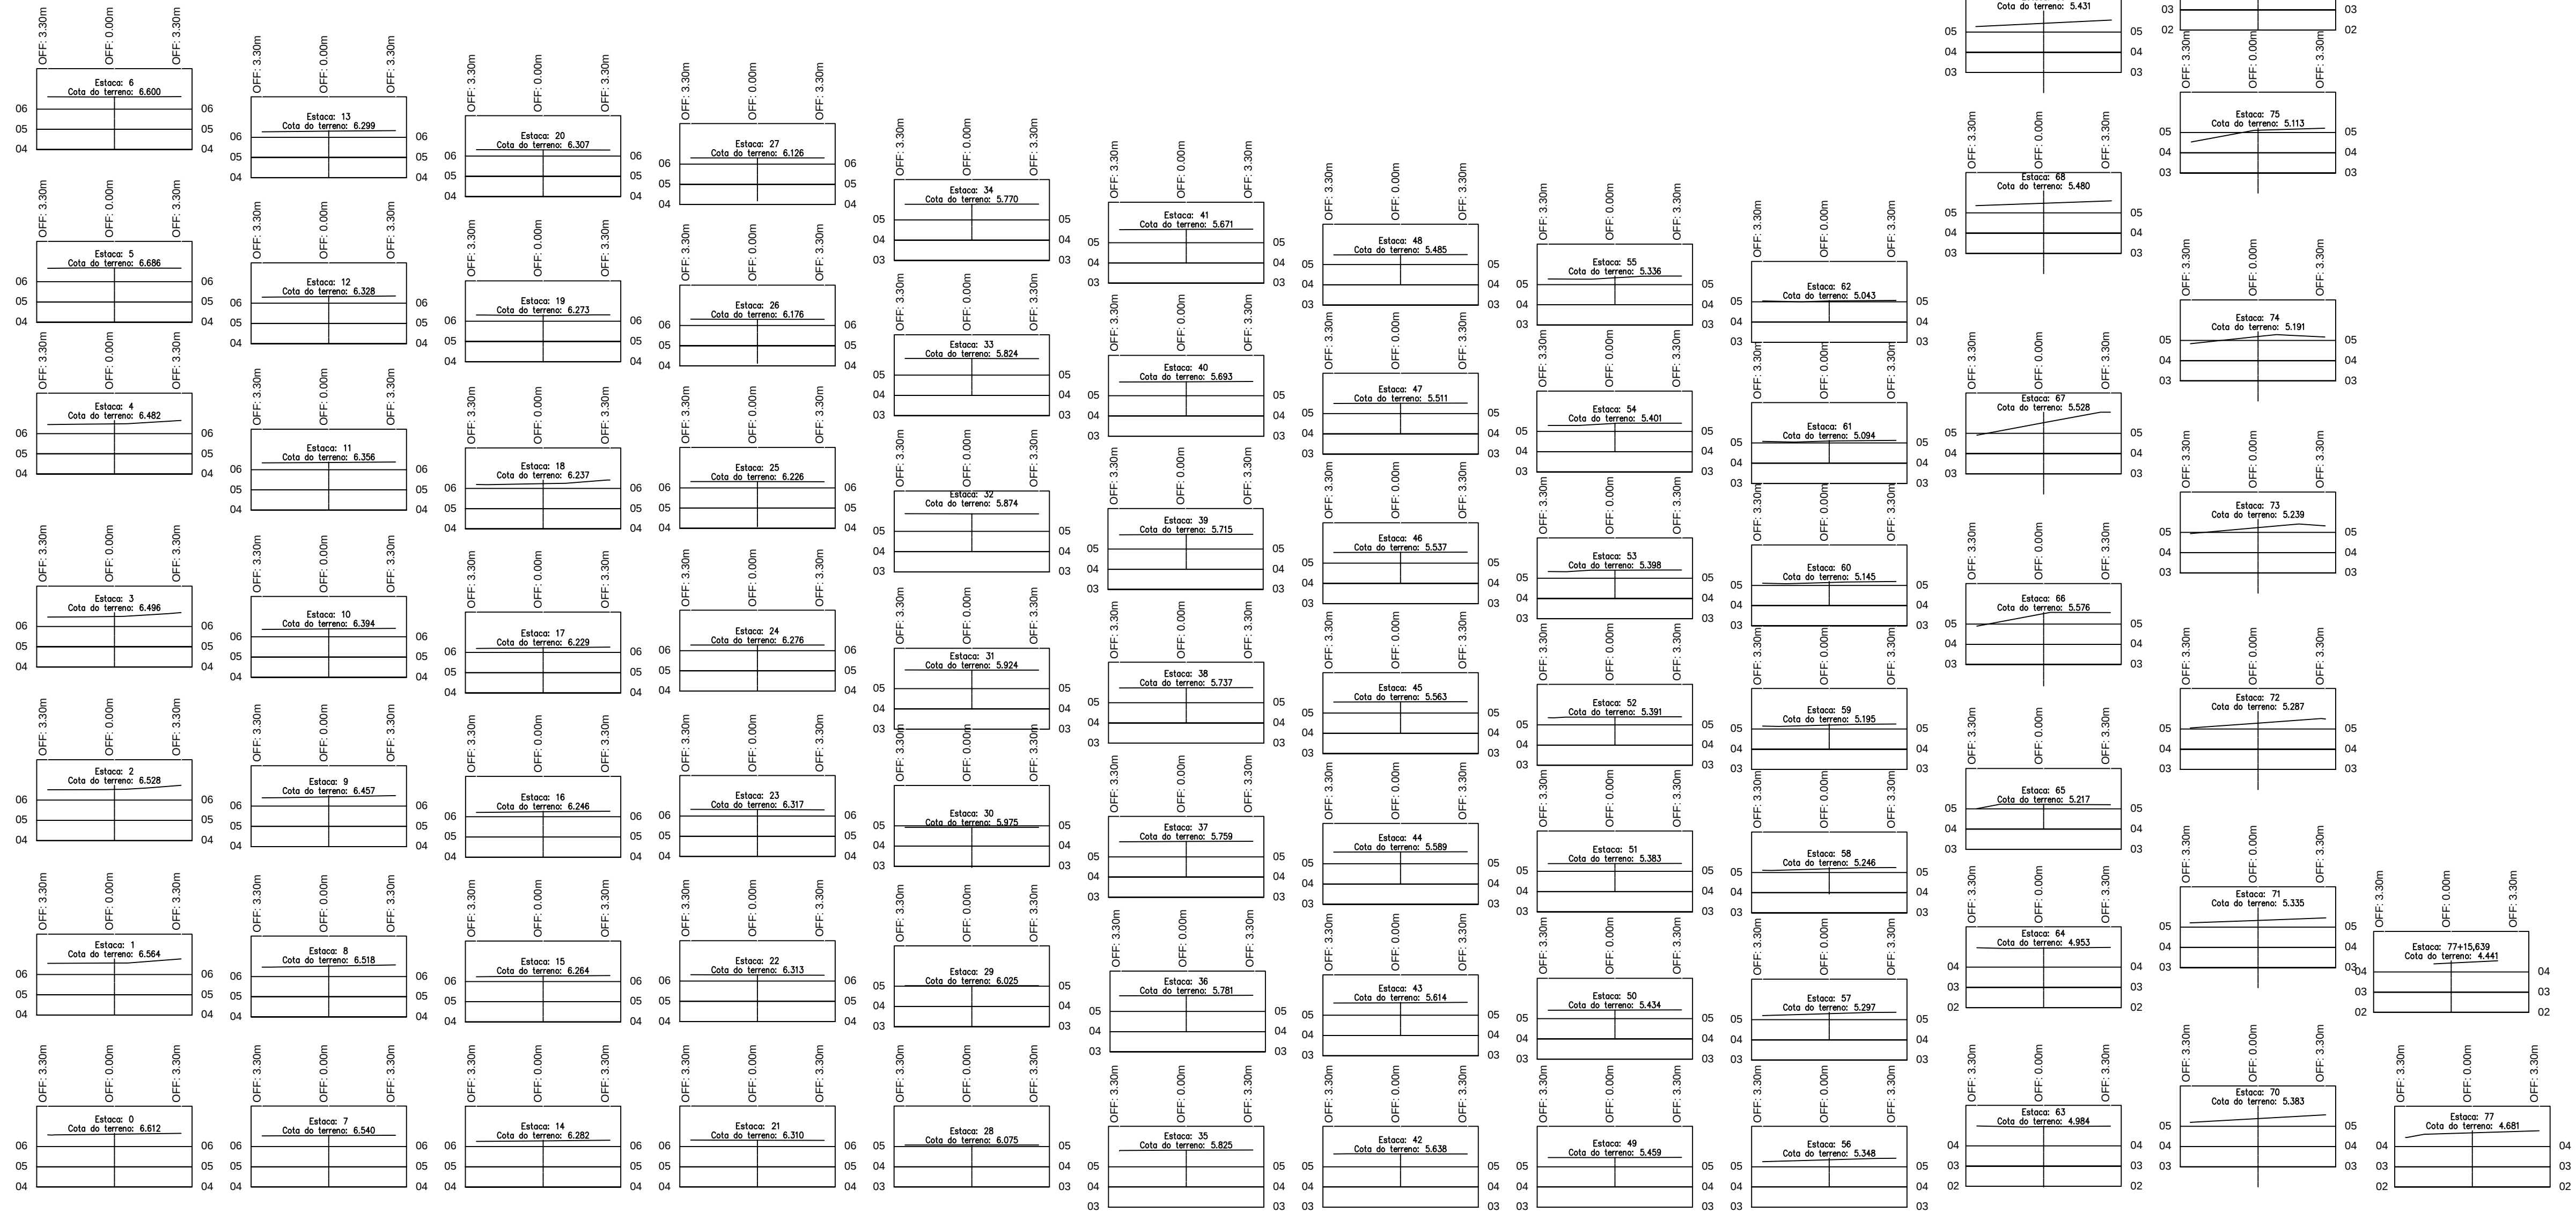

SE LÊ ES TRANSVERSAIS
ESC. V: 1/1000
ESC. H: 1/500



PREFEITURA MUNICIPAL DE MACEIÓ - AL
SECRETARIA MUNICIPAL DE INFRAESTRUTURA E URBANIZAÇÃO - SEMINFRA

BAIRRO DA JATIÊCA

TÍTULO: LEVANTAMENTO TOPOGRÁFICO DA RUA EMPRESÁRIO CARLOS NOGUEIRA		PROJETO: JOSÉ EWERTON DA SILVA MATOS TÉCNICO EM TOPOGRAFIA	
ESCALA: INDICADA	CÓDIGO:	DATA: JULHO / 2019	REVISÃO: 01
		FOLHA: 02 / 02	