

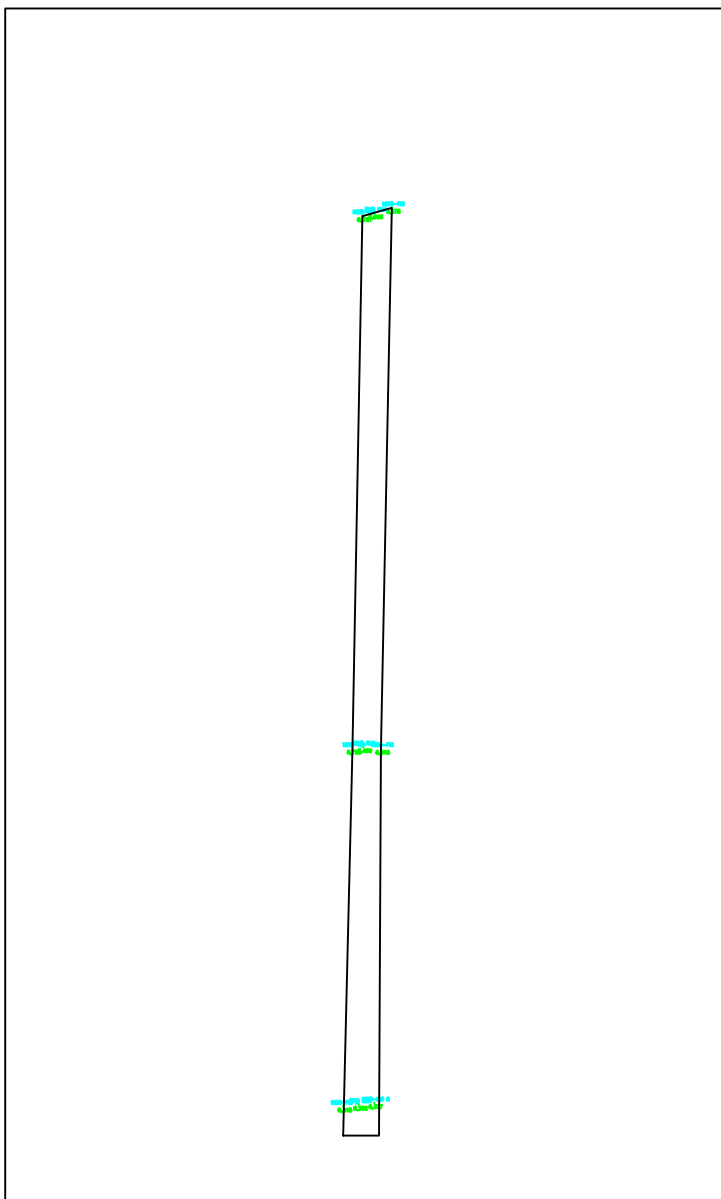
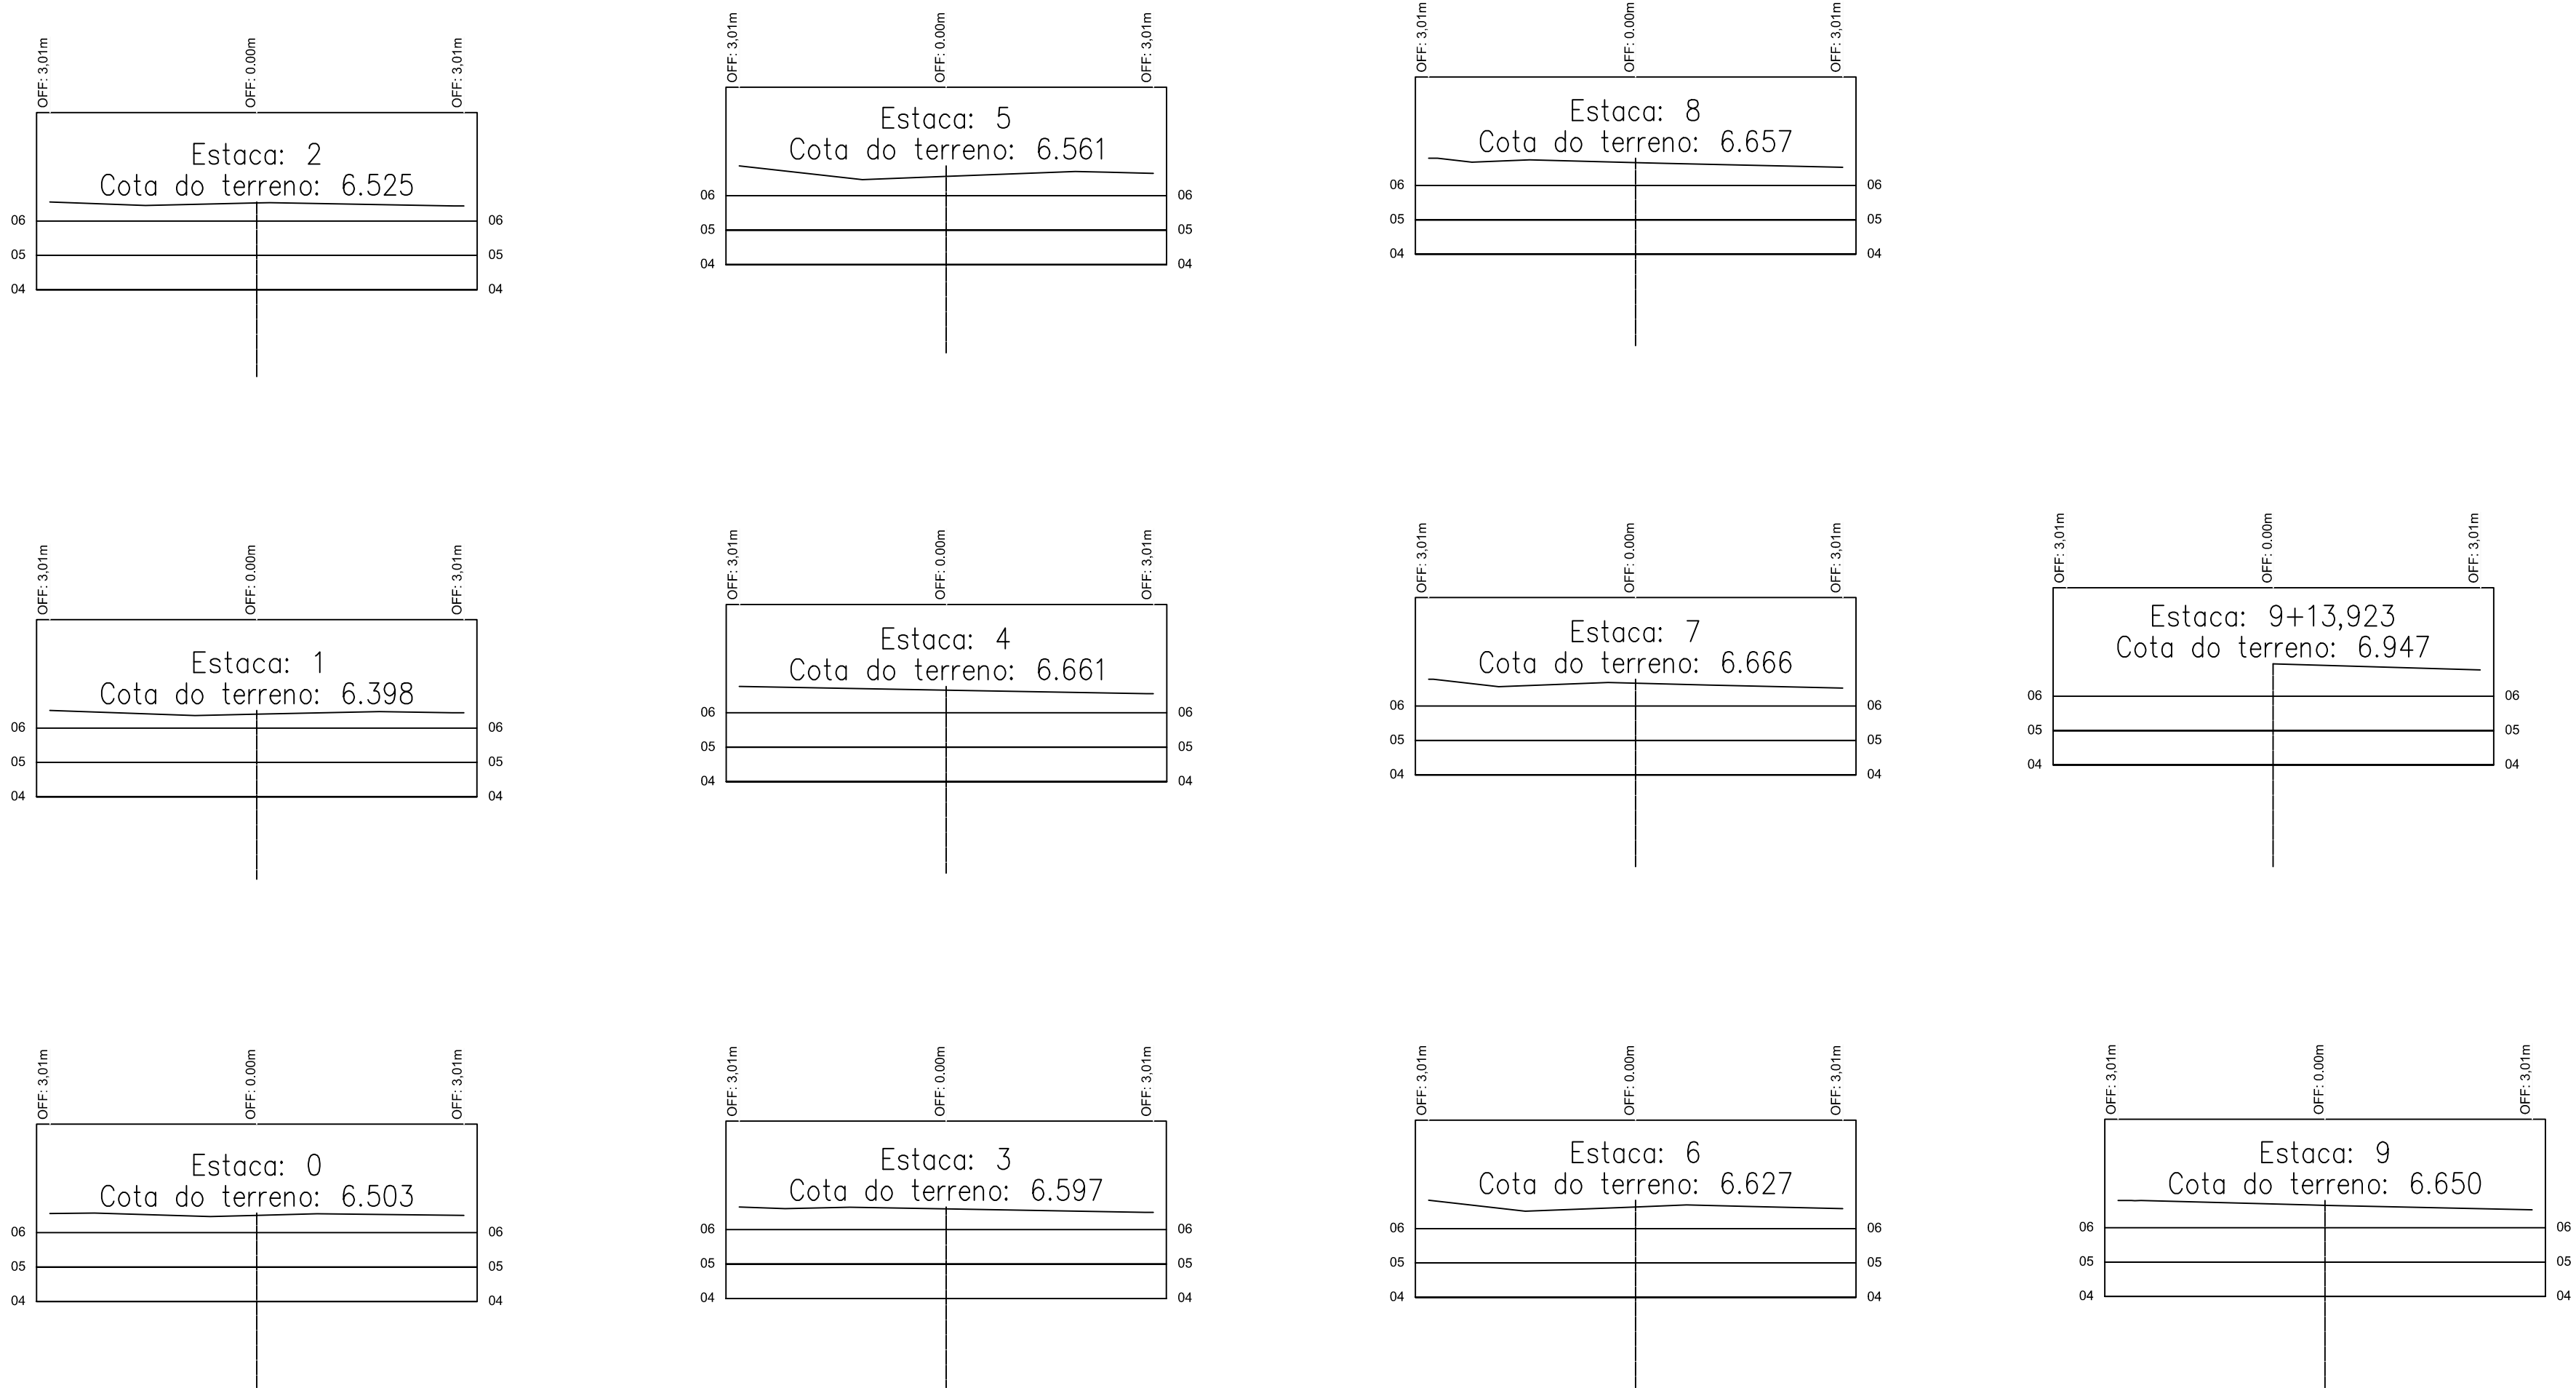


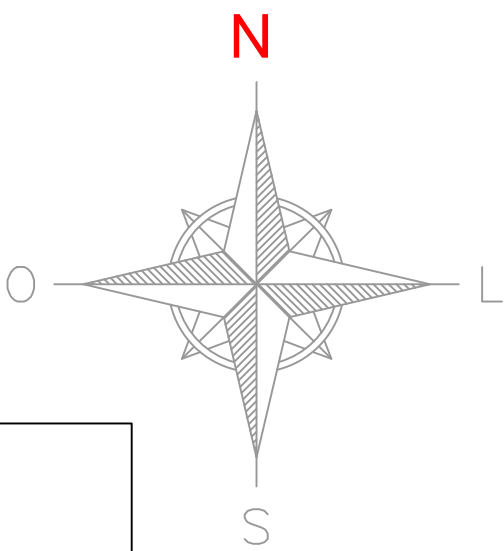

PLANTA BAIXA
ESC.: 1/1000

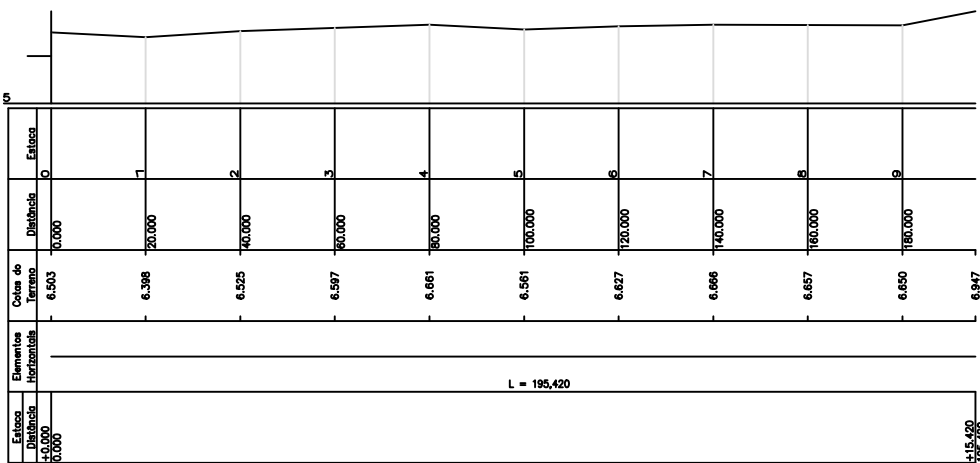

PERFIL LONGITUDINAL
ESC. V: 1/1000
ESC. H: 1/100

SEË ES TRANSVERSAIS
ESC. V: 1/500
ESC. H: 1/250

QUADRO DE RUAS					MEIO-FIO
ORDEM	RUA	COMP.(M)	LARGURA M=DIA	CREA(MI)	COMP.(M)
1	RUA ESTUDANTE UBIRACY NORBERTO J DE F C	195,42	7,85	1.175,64	390,84



PREFEITURA MUNICIPAL DE MACEÍD' - AL
SECRETARIA MUNICIPAL DE INFRAESTRUTURA E URBANIZAÉÍ O - SEMINFRA

BAIRRO DA JATIÊCA

TÍTULO: PLANTA BAIXA, PERFIL LONGITUDINAL E SEË ES TRANSVESAIS DA RUA ESTUDANTE UBIRACY NORBERTO J DE F C			PROJETO: JOSÉ EWERTON DA SILVA MATOS TÉCNICO EM TOPOGRAFIA	
ESCALA: INDICADA	CADASTRO:	DATA: JULHO / 2019	REVISÃO: 01	FOLHA: 01 / 01