




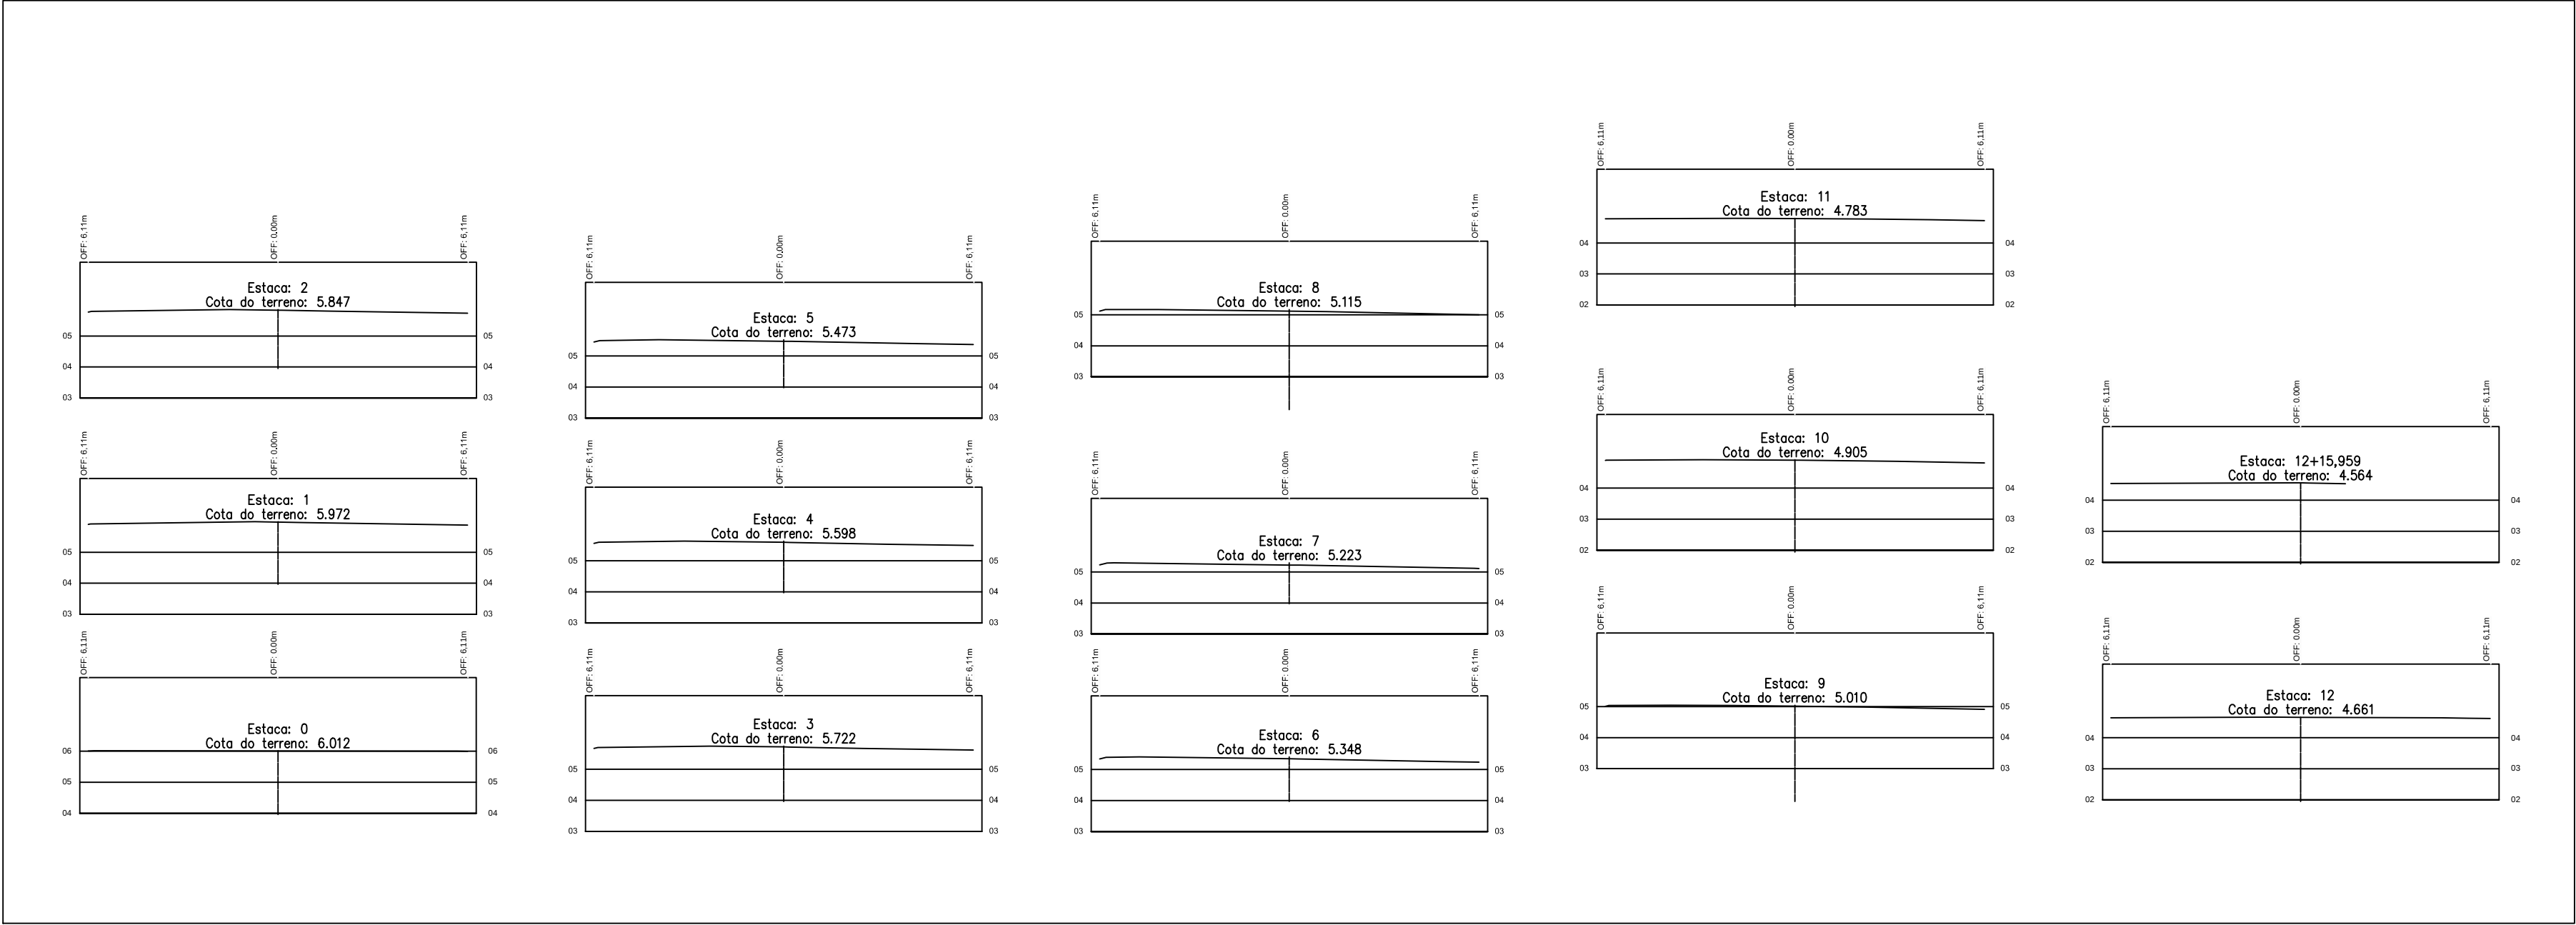

SEŁÊ ES TRANSVERSAIS
ESC. V: 1/1000
ESC. H: 1/500

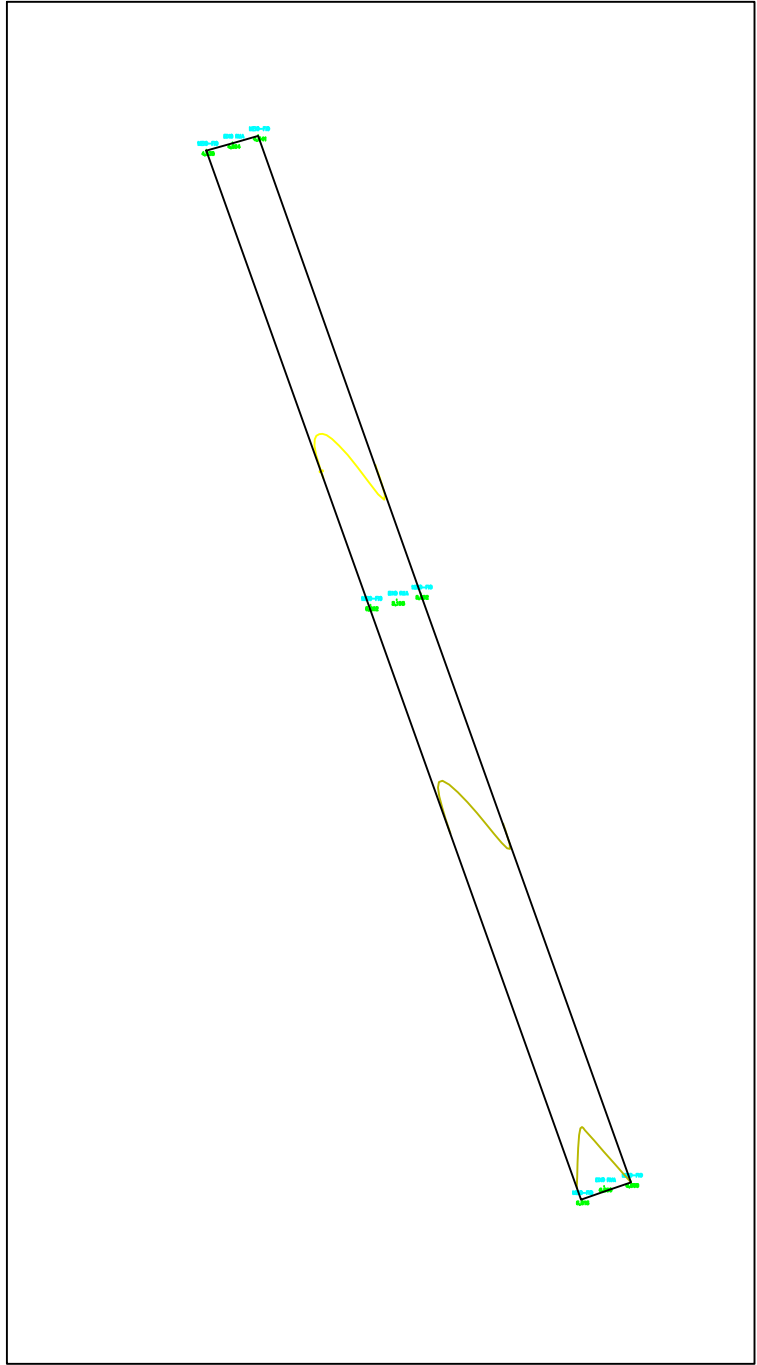

PLANTA BAIXA
ESC.: 1/1000

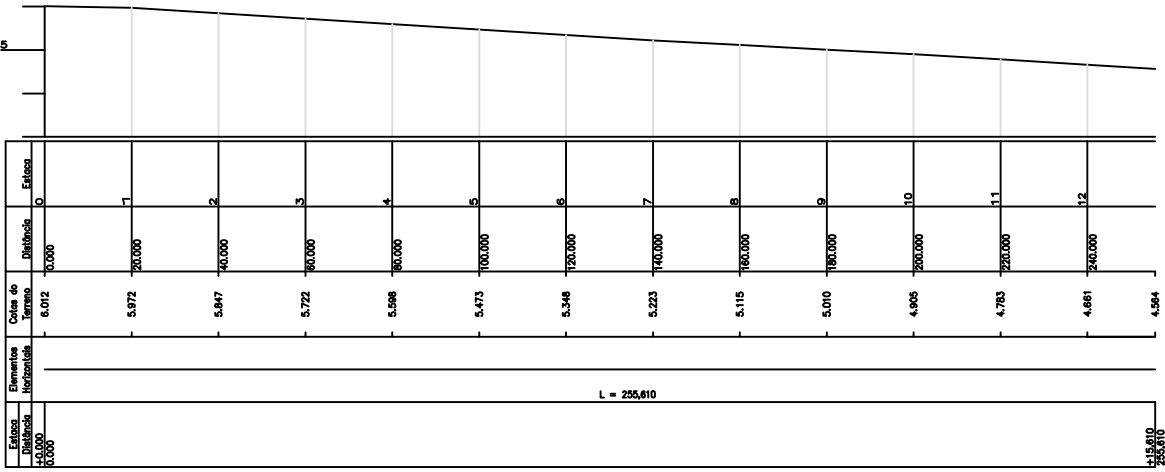

PERFIL LONGITUDINAL
ESC. V: 1/1000
ESC. H: 1/100

QUADRO DE RUAS					MEIO-FIO
ORDEM	RUA	COMP.(M)	LARGURA M²DIA	ÊREA(M²)	COMP.(M)
1	RUA LAGOA HOTEL	255,61	12,22	3.123,92	511,22



PREFEITURA MUNICIPAL DE MACEÍD - AL
SECRETARIA MUNICIPAL DE INFRAESTRUTURA E URBANIZAÊÍ O - SEMINFRA

BAIRRO DO TRAPICHE

TÍTULO: PLANTA BAIXA, PERFIL LONGITUDINAL E
SEŁÊ ES TRANSVERSAIS DA
RUA LAGOA HOTEL

PROJETO: JOSª EWERTON DA SILVA MATOS
TªCNICO EM TOPOGRAFIA

ESCALA: INDICADA

CÓDIGO:

DATA: JULHO / 2019

REVISI O:

FOLHA: 01 / 01