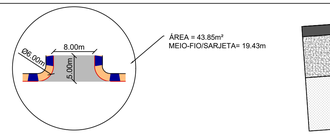

DETALHE DOS ACESSOS/LIMPA RODAS
S/ ESCALA

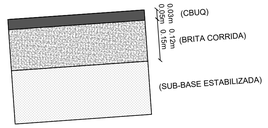

DETALHE DO PAVIMENTO
S/ ESCALA

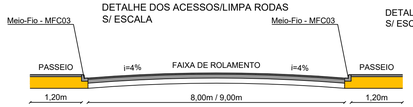

DETALHE DA SEÇÃO TRANSVERSAL DO ARRUAMENTO
S/ ESCALA

RUA PASTOR MANOEL PEREIRA DE LIMA
RUA ADEMAR MEDEIROS
RUA SD. ADRIÃO JOSÉ DA SILVA
RUA ARTUR MACEDO FRANÇA
RUA DR. AGRÍCOLA GUERRA
RUA MAJOR NELSOM CIPRIANO DOS SANTOS
RUA JOSÉ GRACIANE L. COSTA
RUA CINCO
RUA LUIZ CERQUEIRA
RUA JULIO PEREIRA DE MELO
RUA DULCE CAVALCANTE DE AZEVEDO

PLANILHA DO MOVIMENTO DE TERRA DO ARRUAMENTO
LOTEAMENTO JARDIM SAÚDE - CIDADE UNIVERSITÁRIA

ORDEM	VIA	EXTENSÃO (m)	LARG. (m)	ÁREA (m²)	TERRAPLENAGEM			
					ÁREA		VOLUME	
					CORTE (m²)	ATERRO (m²)	CORTE (m³)	ATERRO (m³)
1	AV. DR. CELESTINO CHAGAS DA SILVA	998,29	9,00	8.984,61	211,96	1,21	1.907,64	10,89
2	AV. JOSÉ MARIA BARRETO GALVÃO	999,72	9,00	8.997,48	205,75	0,05	1.851,75	0,45
3	RUA CLARISSOLANDA	148,02	8,00	1.184,16	24,57	1,98	196,56	15,84
4	RUA DESPORTISTA FERNANDO LAMENHA	147,25	8,00	1.178,00	15,80	0,22	126,40	1,76
5	RUA ELIZABETE GUIMARÃES	148,52	8,00	1.188,16	13,43	1,71	107,44	13,68
6	RUA ESTUDANTE JOSÉ MILTON B. DE MELO	146,95	8,00	1.175,60	17,17	1,48	137,36	11,84
7	RUA JOÃO BARROSO DA SILVA	146,86	8,00	1.174,88	29,99	0,05	239,92	0,40
8	RUA MARIA DE LOURDES SILVA GALVÃO	147,85	8,00	1.182,80	20,46	2,55	163,68	20,40
9	RUA MIGUEL PEREIRA DE OMENA	147,22	8,00	1.177,76	21,65	0,00	173,20	0,00
10	RUA PROJETADA 05	146,58	8,00	1.172,64	22,17	1,41	177,36	11,28
11	RUA PROJETADA 09	147,87	8,00	1.182,96	23,44	0,92	187,52	7,36
12	RUA PROJETADA 10	147,92	8,00	1.183,36	13,08	2,25	104,64	18,00
13	RUA RADIALISTA WALDOMIRO M. BARBOSA	146,99	8,00	1.175,92	26,94	0,00	215,52	0,00
14	RUA SEBASTIÃO VICENTE DA SILVA	148,02	8,00	1.184,16	38,66	0,00	309,28	0,00
15	RUA ULISSES CERQUEIRA	147,39	8,00	1.179,12	31,47	0,00	251,76	0,00
17	RUA ZAFIRA ATAÍDE CERQUEIRA	637,48	8,00	5.099,84	118,26	3,00	946,08	24,00
	TOTAL	**4.552,93**	**-**	**38.421,45**	**834,80**	**16,83**	**7.096,11**	**135,90**

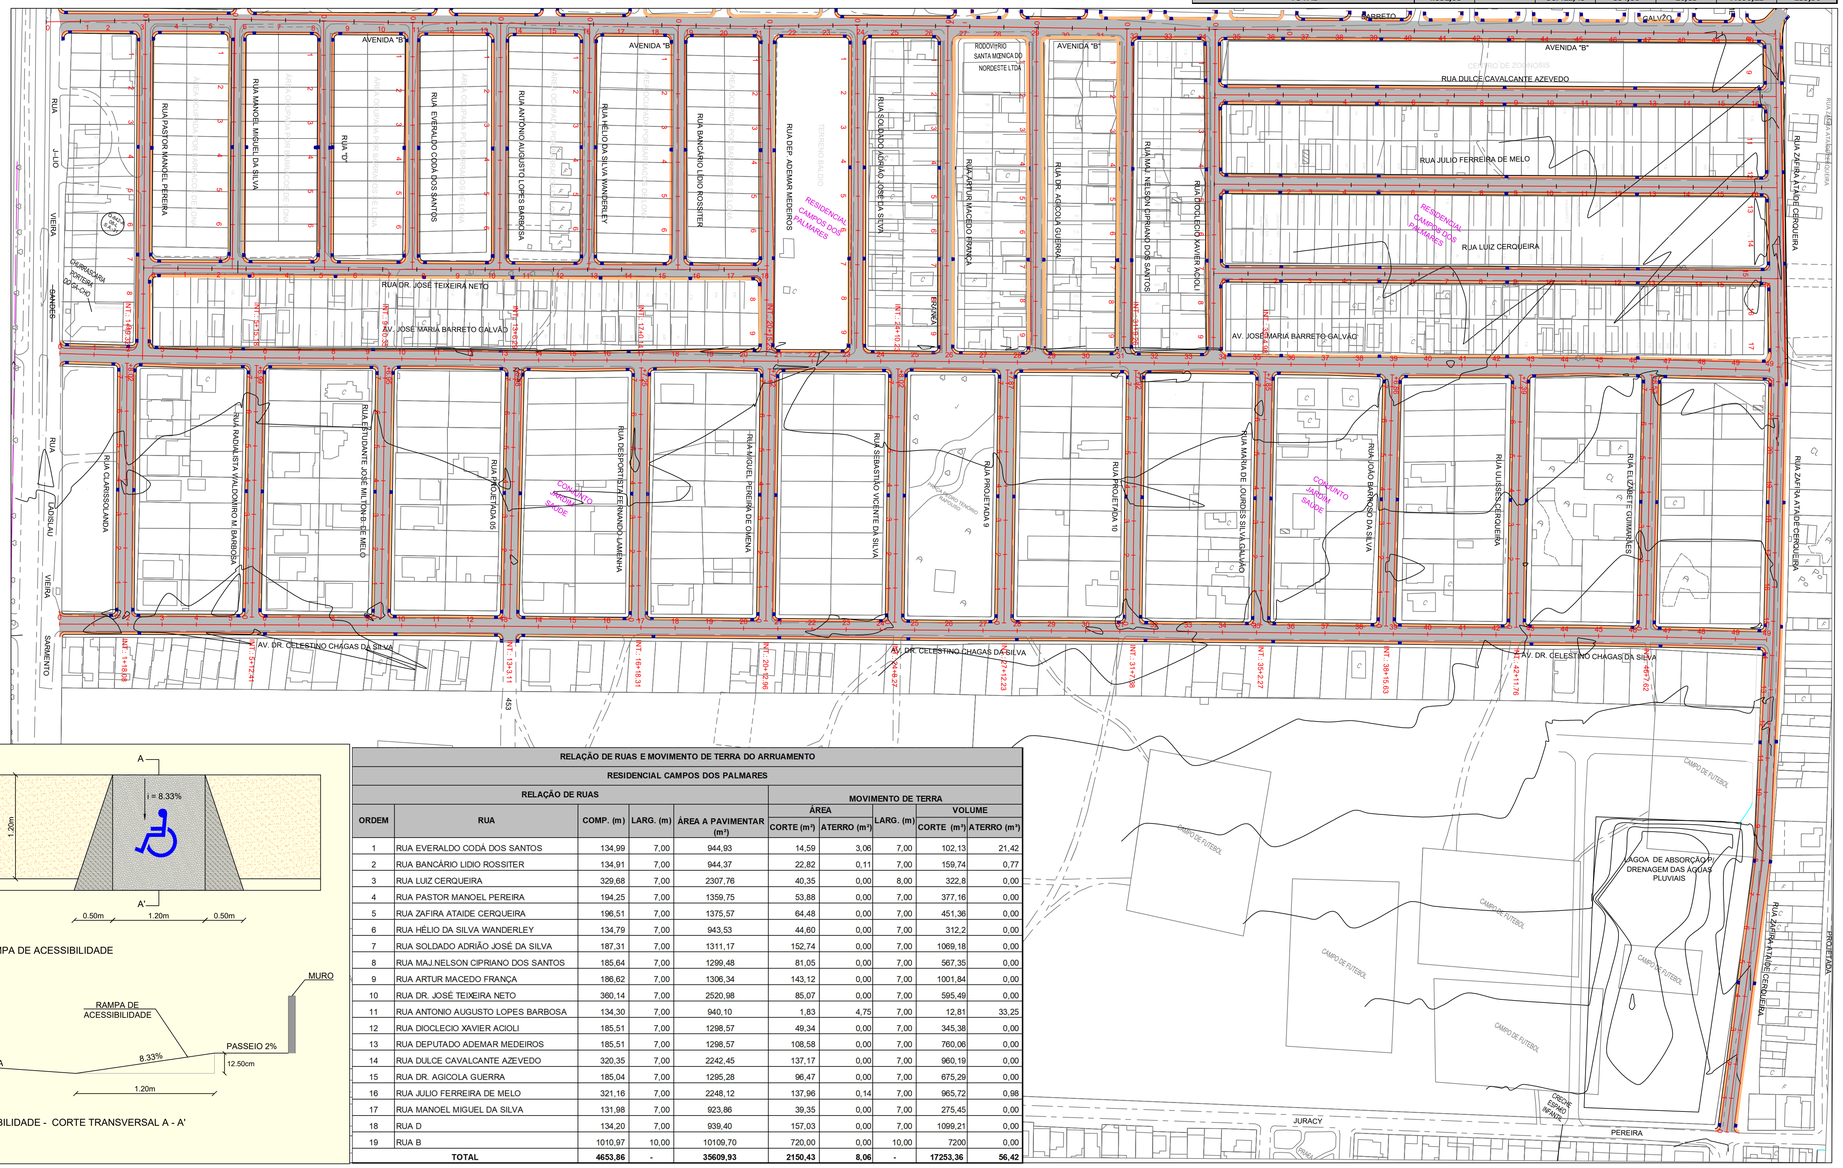
AV. JOSÉ MARIA BARRETO GALVÃO
AV. DR. CELESTINO CHAGAS DA SILVA
AVENIDA "B"
RUA DR. JOSÉ TEIXEIRA NETO
RUA PASTOR MANOEL PEREIRA
RUA MANOEL MIGUEL DA SILVA
RUA "D"
RUA EVERALDO CODÁ DOS SANTOS
RUA ANTÔNIO AUGUSTO LOPES BARBOSA
RUA HÉLIO DA SILVA WANDERLEY
RUA BANCÁRIO LIDIO ROSSITER
RUA DEP. ADEMAR MEDEIROS
RUA SOLDADO ADRIÃO JOSÉ DA SILVA
RUA ARTUR MACEDO FRANÇA
RUA DR. AGRÍCOLA GUERRA
RUA MAJ. NELSON CIPRIANO DOS SANTOS
RUA DIOCLECIO XAVIER ACIOLI
RUA DULCE CAVALCANTE AZEVEDO
RUA JULIO FERREIRA DE MELO
RUA LUIZ CERQUEIRA
RUA ZAFIRA ATAÍDE CERQUEIRA
RUA CLARISSOLANDA
RUA RADIALISTA WALDOMIRO M. BARBOSA
RUA ESTUDANTE JOSÉ MILTON B. DE MELO
RUA PROJETADA 05
RUA DESPORTISTA FERNANDO LAMENHA
RUA MIGUEL PEREIRA DE OMENA
RUA SEBASTIÃO VICENTE DA SILVA
RUA PROJETADA 9
RUA PROJETADA 10
RUA MARIA DE LOURDES SILVA GALVÃO
RUA JOÃO BARROSO DA SILVA
RUA ULISSES CERQUEIRA
RUA ELIZABETE GUIMARÃES
RUA ZAFIRA ATAÍDE CERQUEIRA
RUA JOSÉ GRACIANE L. COSTA
RUA CINCO
RUA JOSÉ TAVARES VIEIRA SARMENTO
RUA JOSÉ TAVARES VIEIRA SARMENTO
RUA JOSÉ TAVARES VIEIRA SARMENT