



DETALHE SEÇÃO TRANSVERSAL A - A'
AV. ALICE KAROLINE
ESCALA: 1/100



DETALHE SEÇÃO TRANSVERSAL A - A'
AV. ALICE KAROLINE
ESCALA: 1/100

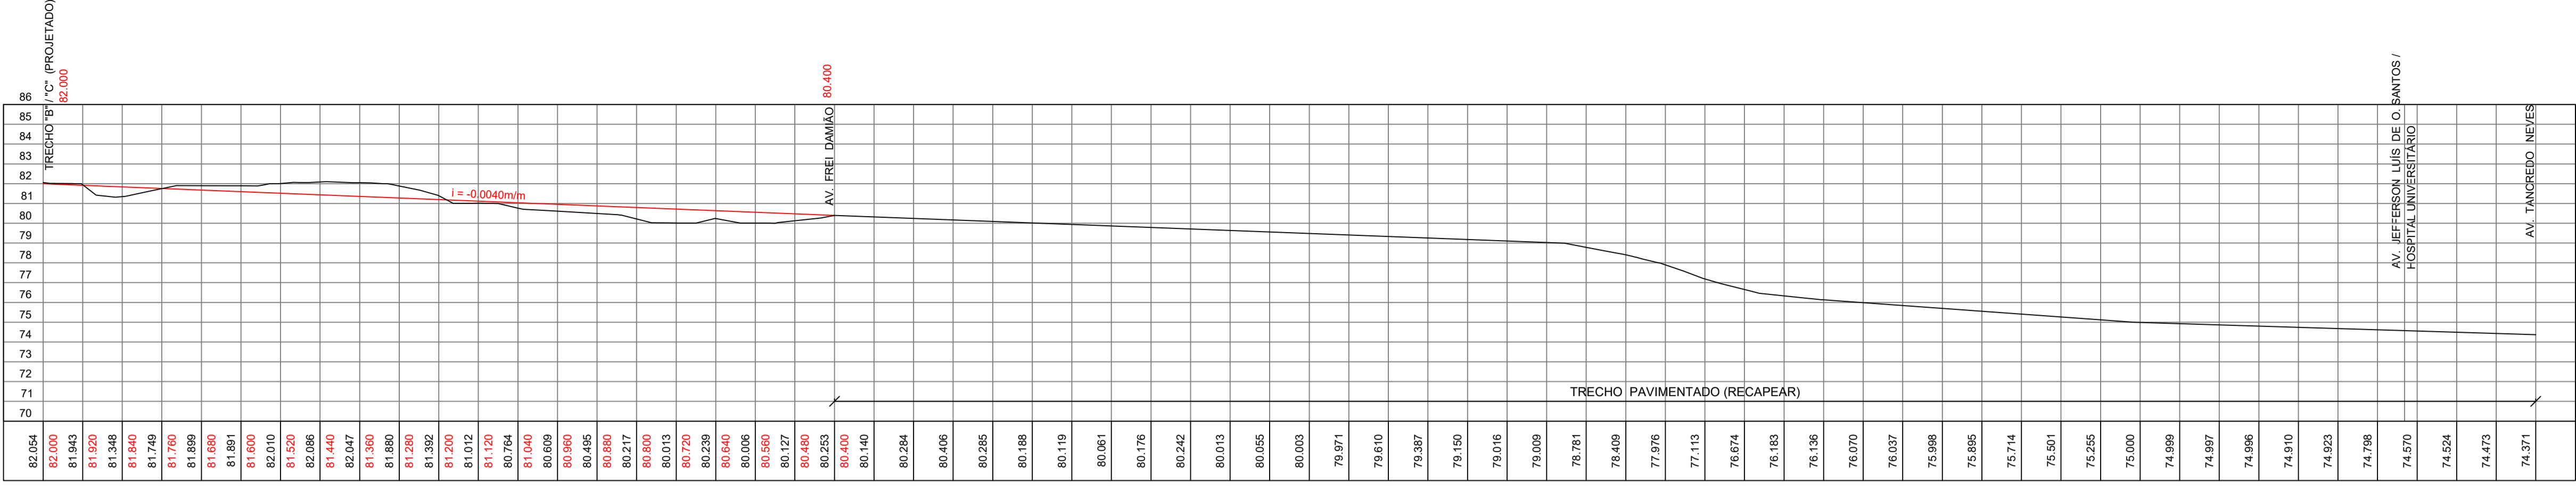

AVENIDA ALICE KAROLINE - TRECHO A' ESC: H - 1:2000; V - 1:200

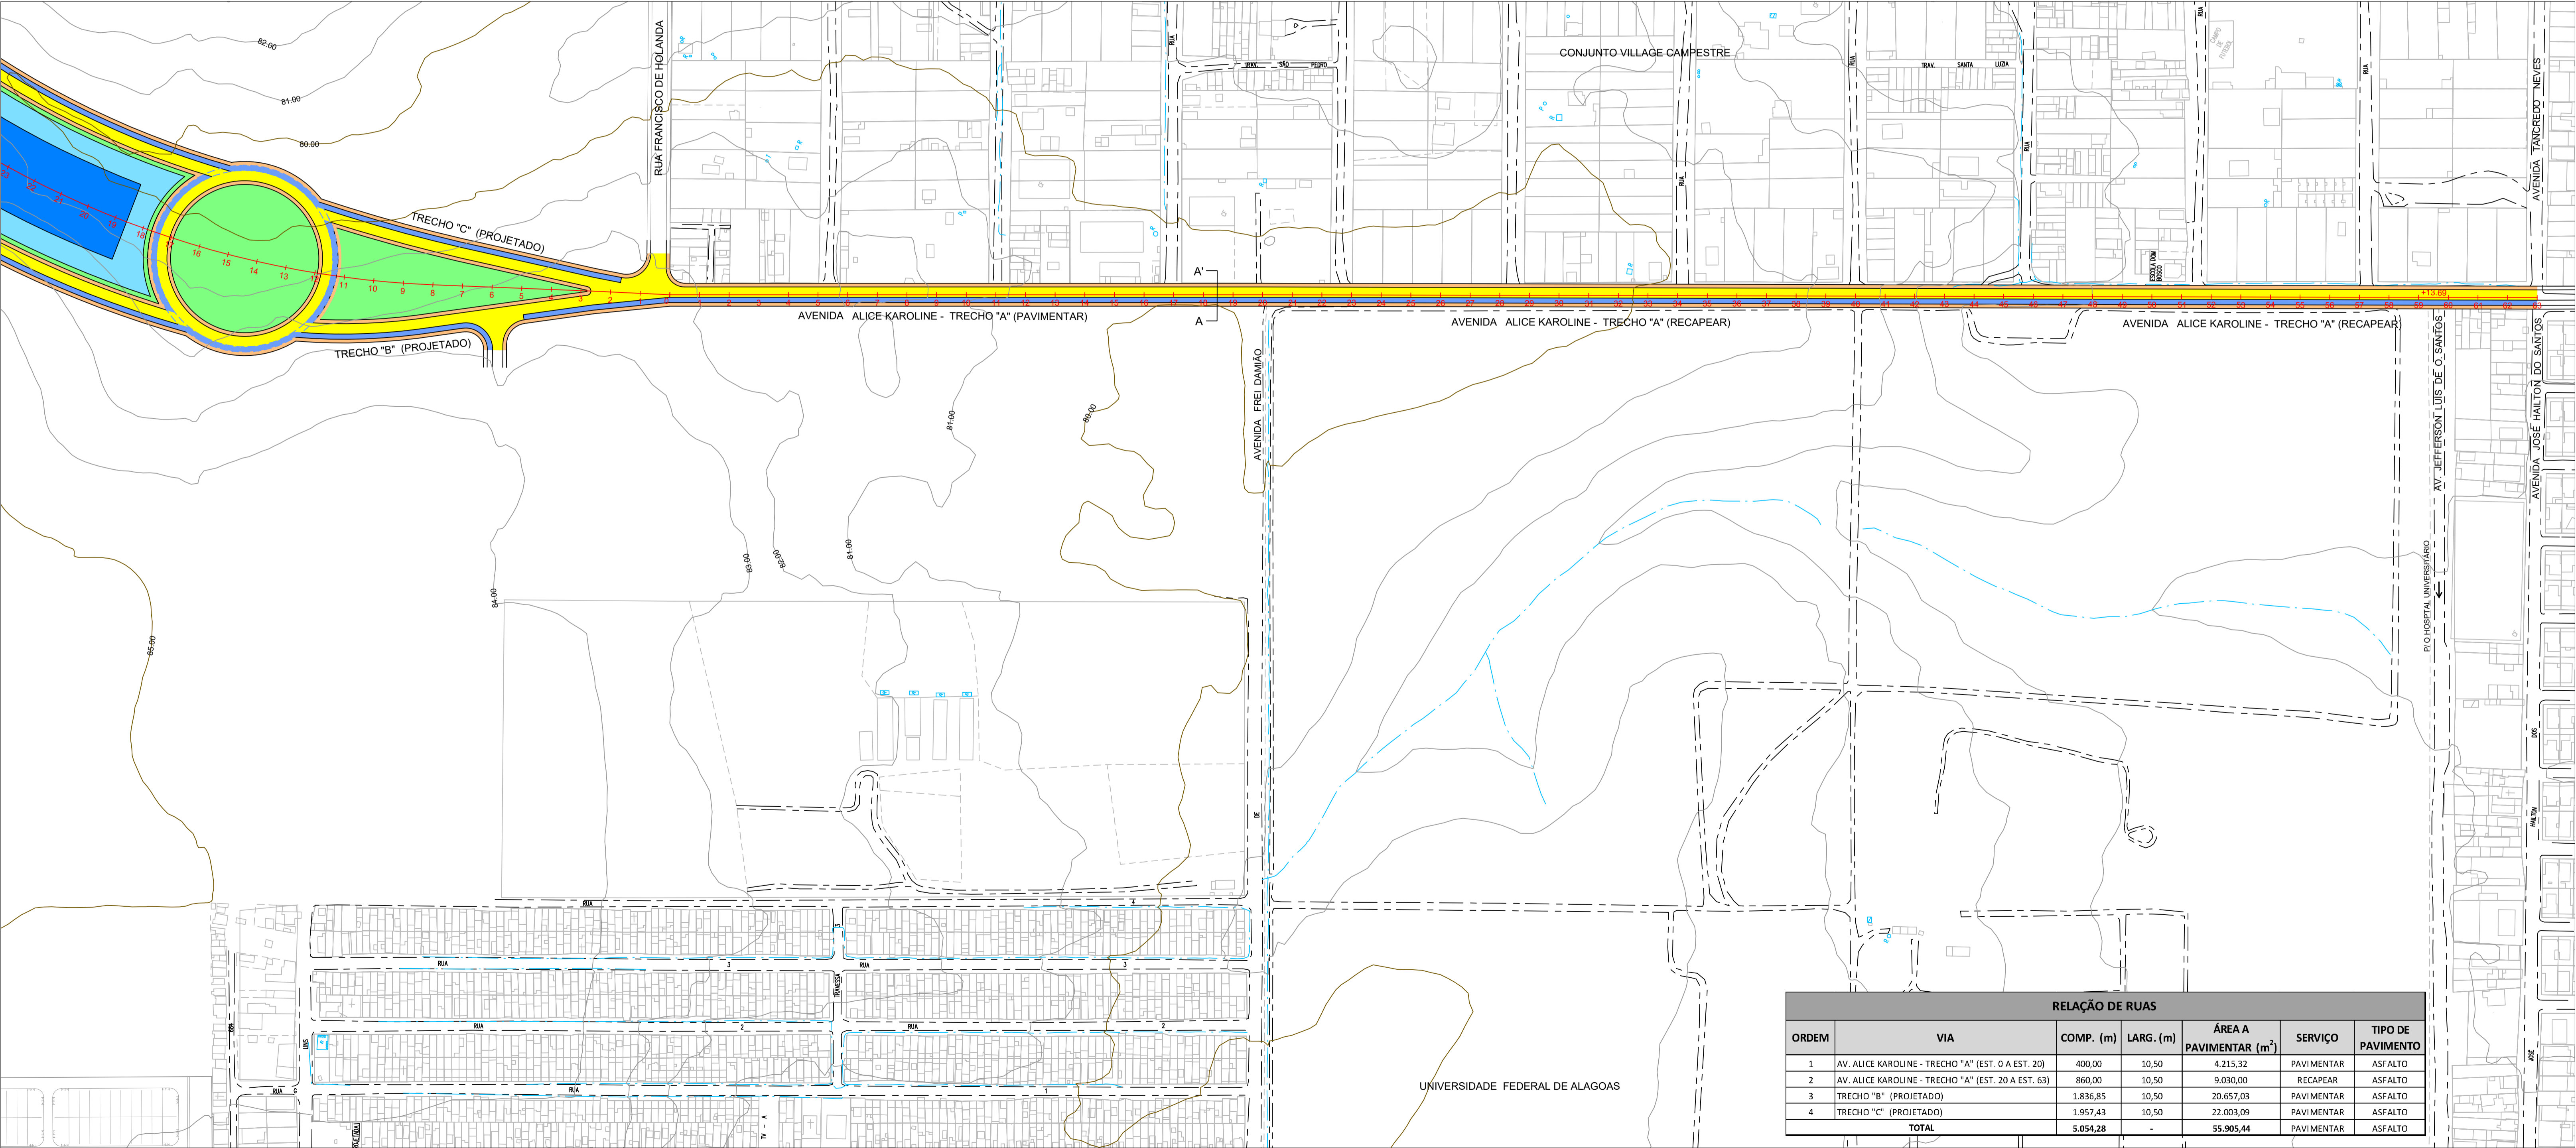

RELAÇÃO DE RUAS					
ORDEM	VIA	COMP. (m)	LARG. (m)	ÁREA A PAVIMENTAR (m²)	SERVIÇO
1	AV. ALICE KAROLINE - TRECHO "A" (EST. 0 A EST. 20)	400,00	10,50	4.215,32	PAVIMENTAR
2	AV. ALICE KAROLINE - TRECHO "A" (EST. 20 A EST. 63)	860,00	10,50	9.030,00	RECAPEAR
3	TRECHO "B" (PROJETADO)	1.836,85	10,50	20.657,03	PAVIMENTAR
4	TRECHO "C" (PROJETADO)	1.957,43	10,50	22.003,09	PAVIMENTAR
TOTAL		5.054,28	-	55.905,44	PAVIMENTAR

PLANTA DE LOCAÇÃO DO ARRUMAMENTO E LEV. TOP. PLANIALTIMÉTRICO GEORREFERENCIADO
ESC.: 1 / 2000



PLANTA DE SITUAÇÃO
SEM ESC.

CONVENÇÕES	
	EIXO DA LOCAÇÃO DO ARRUMAMENTO
	PASSEIO (CALÇADA)
	VIA PROJETADA
	ÁREA VERDE CANTEIRO
	FAIXA EXCLUSIVA PARA ÔNIBUS
	TERRENO NATURAL
	GREIDE FINAL PROJETADO

PREFEITURA MUNICIPAL DE MACEIÓ/AL
SECRETARIA MUNICIPAL DE INFRA-ESTRUTURA - SEMINFRA

BANCO DE DESENVOLVIMENTO DA AMÉRICA LATINA

PROGRAMA DE REVITALIZAÇÃO DE BAIROS DE MACEIÓ

PAVIMENTAÇÃO

IMPLANTAÇÃO DO PROLOGAMENTO DA AVENIDA ALICE KAROLINE
LOCAÇÃO E PERFIL/GREIDE

AVENIDA ALICE KAROLINE - TRECHO "A" (PAVIMENTAR E RECAPEAR)

RESPONSÁVEL TÉCNICO

Assessor: Carlos Manoel Siqueira
Engº Civil - CREA: 1971/042

ESCALA: 1 / 2.000

DATA: JULHO / 2019

DES. Nº: 01/07

REVISÃO: 00

ARG. VERTICAL: DESENHO: