



PLANTA DE PISO RUA AUGUSTA TRECHO 4
ESCALA 1/150

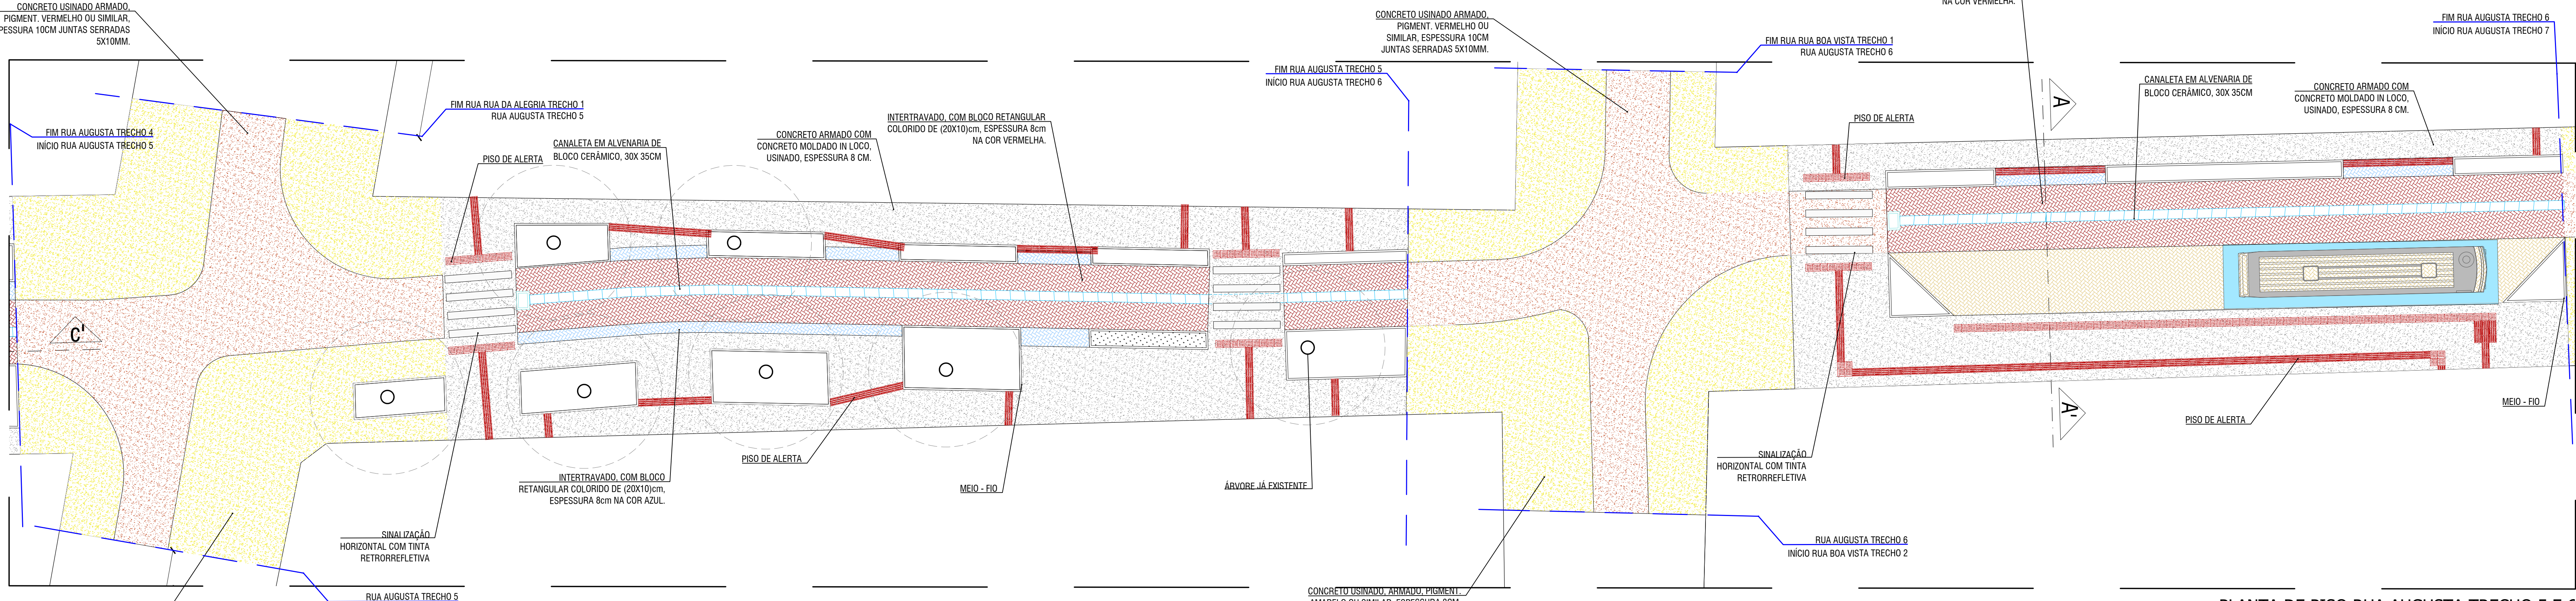


PLANTA DE PISO RUA AUGUSTA TRECHO 5 E 6
ESCALA 1/150

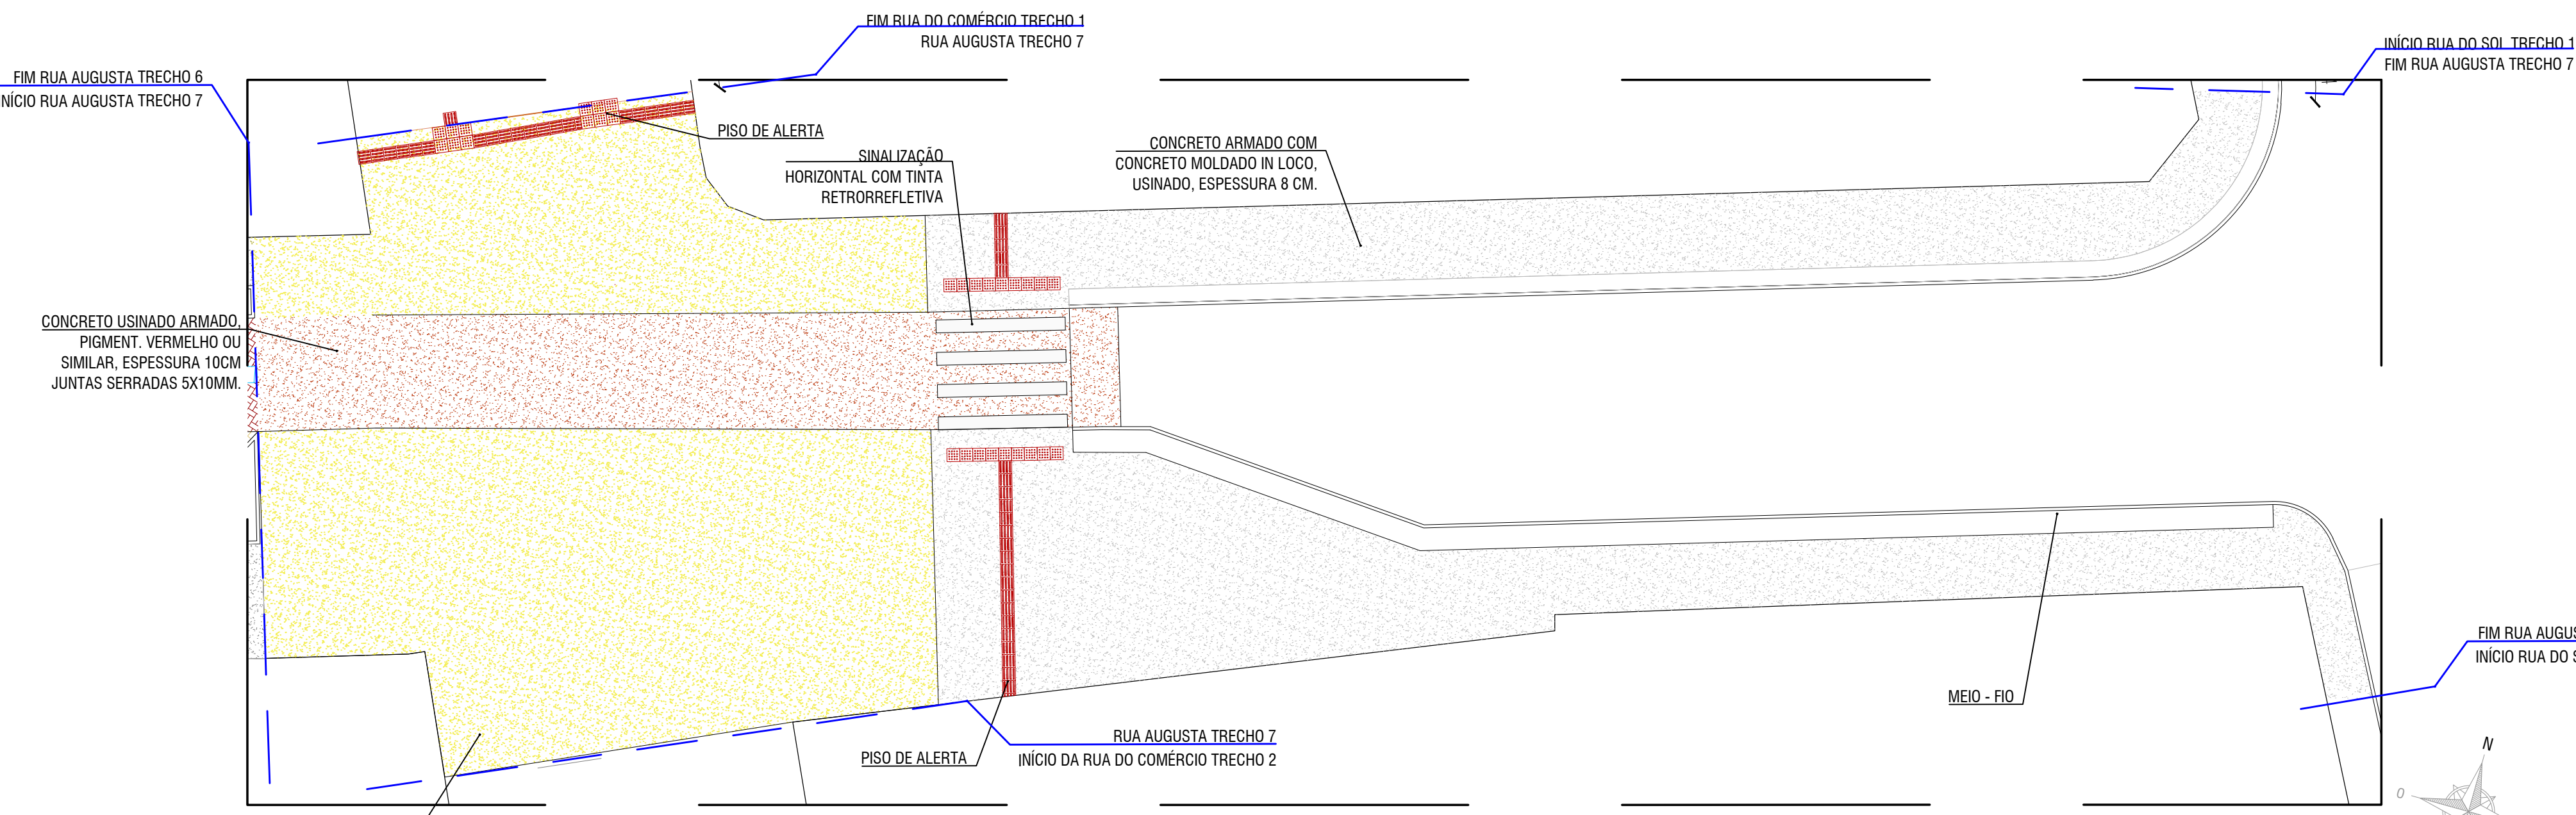





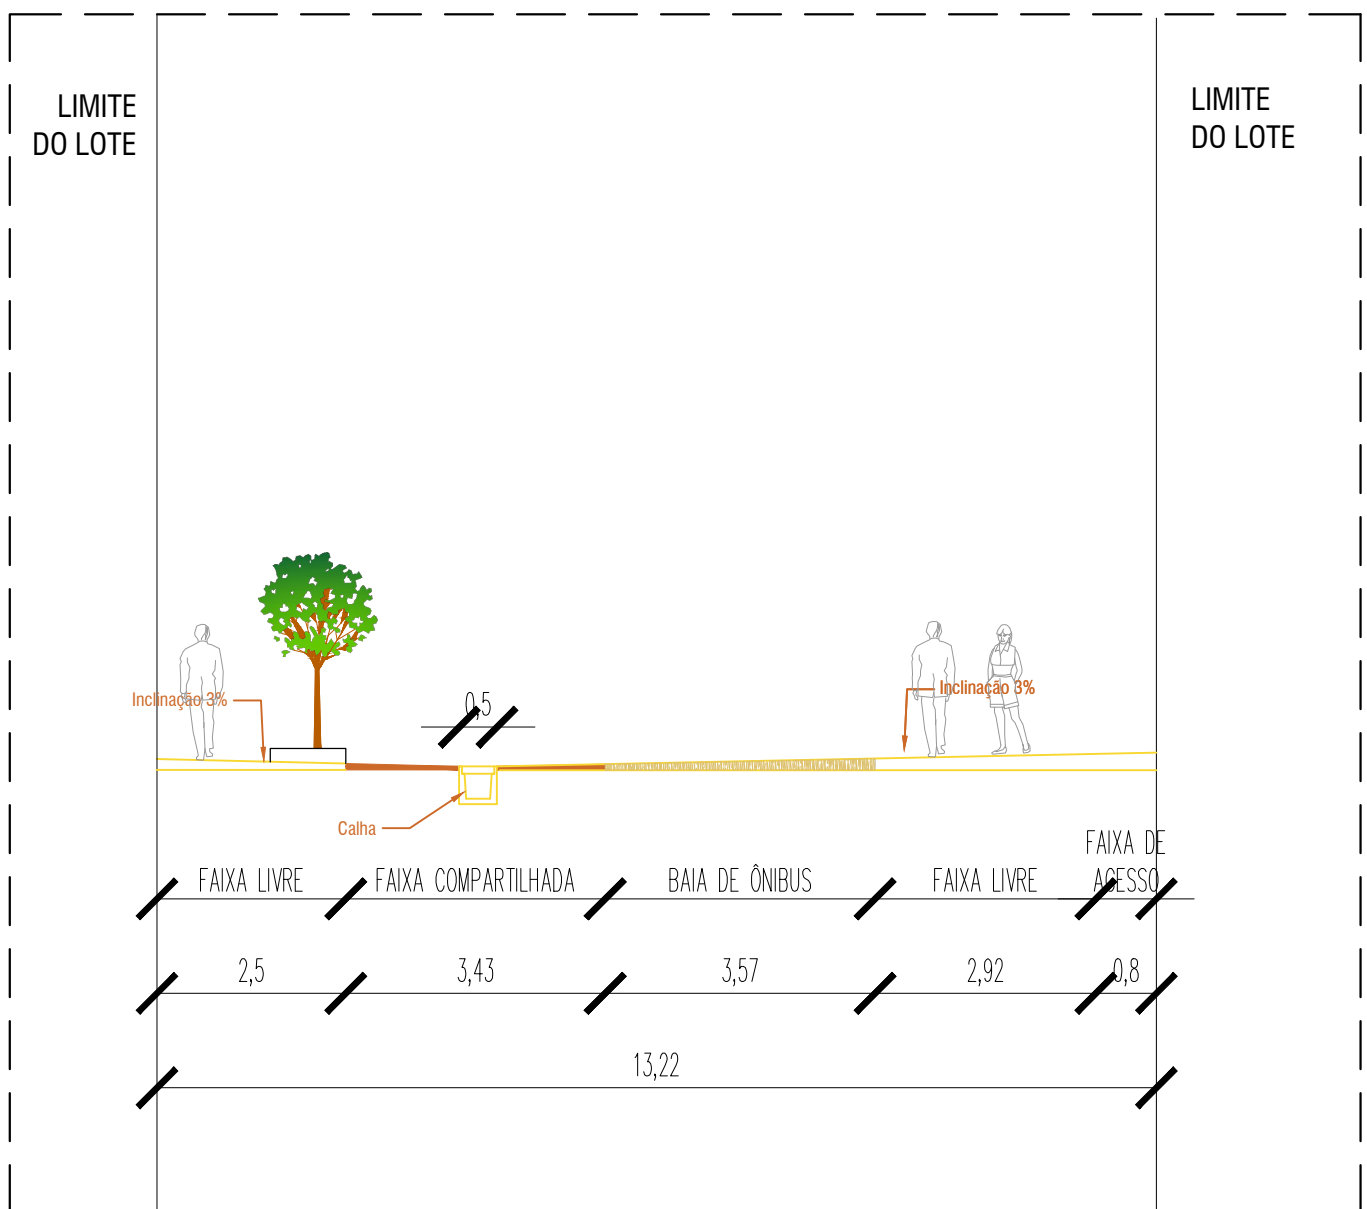





PLANTA DE PISO RUA AUGUSTA TRECHO 7
ESCALA 1/150






RUA AUGUSTA - SEÇÃO TRANSVERSAL A - A'



CORTE AA' - RUA AUGUSTA
ESCALA 1/100

ITEM	NOME		TRECHO	COMPRIMENTO (m)			
4.4	RUA AUGUSTA		4	120,03			
LEGENDA DEMOLIR ITEM 4.4							
DESCRIÇÃO	QUANT (m²)	DESCRIÇÃO	QUANT (m²)	DESCRIÇÃO	QUANT (m)		
CONCRETO EXISTENTE	666,89	ASFALTO EXISTENTE	729,22	MEIO - FIO	254,26		
LEGENDA CONSTRUIR ITEM 4.4							
SIMB.	DESCRIÇÃO	QUANT.	UN.	SIMB.	DESCRIÇÃO	QUANT.	UN.
	CONCRETO ARMADO COM CONCRETO MOLDAO IN LOCO, USINADO, ESPESURA 8 CM.	675,05	m²		CANALETA EM ALVENARIA DE BLOCO CERAMICO, 30X35CM	82,71	m
	CONCRETO USINADO ARMADO, PIGMENT: VERMELHO OU SIMILAR, ESPESURA 10CM, JUNTAS SERRADAS 5X10MM.	263,19	m²		CANALETA EM ALVENARIA DE BLOCO CERAMICO, 30X35CM (FAMPA SEM GRELHA)	3,97	m
	CONCRETO USINADO, ARMADO, PIGMENT: AMARELO OU SIMILAR, ESPESURA 8CM, JUNTAS SERRADAS 5X10MM.	207,38	m²		CADA COLETOIRA (1X3-70cm)	1	un
	INTERTRAVADO, COM BLOCO RETANGULAR COLORIDO DE (20X10)cm, ESPESURA 8cm NA COR AZUL.	133,05	m²		MEIO - FIO EM CONCRETO PRE-FABRICADO (15X15X130)cm	322,71	m
	INTERTRAVADO, COM BLOCO RETANGULAR COLORIDO DE (20X10)cm, ESPESURA 8cm NA COR VERMELHA.	258,90	m²		SINALIZAÇÃO HORIZONTAL COM TINTA RETRORREFLETIVA	34,60	m²
	PISO TATE, DIRECIONAL, ECU ALERTA, DE CONCRETO COLORIDO, 40X40	50,56	m²				
ITEM	NOME		TRECHO	COMPRIMENTO (m)			
4.5	RUA AUGUSTA		5	75,91			
LEGENDA DEMOLIR ITEM 4.5							
DESCRIÇÃO	QUANT (m²)	DESCRIÇÃO	QUANT (m²)	DESCRIÇÃO	QUANT (m)		
CONCRETO EXISTENTE	384,91	ASFALTO EXISTENTE	382,53	MEIO - FIO	100,80		
LEGENDA CONSTRUIR ITEM 4.5							
SIMB.	DESCRIÇÃO	QUANT.	UN.	SIMB.	DESCRIÇÃO	QUANT.	UN.
	CONCRETO ARMADO COM CONCRETO MOLDAO IN LOCO, USINADO, ESPESURA 8 CM.	316,81	m²		CANALETA EM ALVENARIA DE BLOCO CERAMICO, 30X35CM	43,93	m
	CONCRETO USINADO, PIGMENT: VERMELHO OU SIMILAR, ESPESURA 10CM, JUNTAS SERRADAS 5X10MM.	170,86	m²		CANALETA EM ALVENARIA DE BLOCO CERAMICO, 30X35CM (FAMPA SEM GRELHA)	4,12	m
	CONCRETO USINADO, ARMADO, PIGMENT: AMARELO OU SIMILAR, ESPESURA 8CM, JUNTAS SERRADAS 5X10MM.	271,00	m²		CADA COLETOIRA (1X3-70cm)	1	un
	INTERTRAVADO, COM BLOCO RETANGULAR COLORIDO DE (20X10)cm, ESPESURA 8cm NA COR AZUL.	27,29	m²		MEIO - FIO EM CONCRETO PRE-FABRICADO (15X15X130)cm	140,88	m
	INTERTRAVADO, COM BLOCO RETANGULAR COLORIDO DE (20X10)cm, ESPESURA 8cm NA COR VERMELHA.	133,17	m²		SINALIZAÇÃO HORIZONTAL COM TINTA RETRORREFLETIVA	11,68	m²
	PISO TATE, DIRECIONAL, ECU ALERTA, DE CONCRETO COLORIDO, 40X40	24,80	m²				

 ITEM	NOME		TRECHO	COMPRIMENTO (m)	
4.6	RUA AUGUSTA		6	63,19	
LEGENDA DEMOLIR ITEM 4.6					
DESCRIÇÃO	QUANT. (m²)	DESCRIÇÃO	QUANT. (m²)	DESCRIÇÃO	QUANT. (m)
CONCRETO EXISTENTE	367,52	ASFALTO EXISTENTE	292,08	MEIO - FIO	146,12
LEGENDA CONSTRUIR ITEM 4.6					
SIMB.	DESCRIÇÃO	QUANT. UN.	SIMB.	DESCRIÇÃO	QUANT. UN.
	CONCRETO ARMADO COM CONCRETO MOLDAÇO IN LOCO USINADO, ESPESURA 8 CM.	208,81 m²		PISO TATE, DIRECIONAL, ECU, ALERTA, DE CONCRETO COLORIDO, 40X40	37,80 m²
	CONCRETO USINADO ARMADO, PIGMENT: VERMELHO OU SIMILAR, ESPESURA 10CM, JUNTAS SERRADAS 5X10MM.	174,14 m²		CANALETA EM ALVENARIA DE BLOCO CERAMICO, 30X35CM	36,31 m
	CONCRETO USINADO, ARMADO, PIGMENT: AMARELO OU SIMILAR, ESPESURA 8CM, JUNTAS SERRADAS 5X10MM.	225,84 m²		CADA COLETOIRA (1X3-70cm)	1 un
	INTERTRAVADO, COM BLOCO RETANGULAR COLORIDO DE (20X10)cm, ESPESURA 8cm NA COR AZUL.	124,49 m²		MEIO - FIO EM CONCRETO PRE-FABRICADO (15X15X130)cm	79,79 m
	INTERTRAVADO, COM BLOCO RETANGULAR COLORIDO DE (20X10)cm, ESPESURA 8cm NA COR VERMELHA.	110,85 m²		SINALIZAÇÃO HORIZONTAL COM TINTA RETRORREFLETIVA	5,84 m²

ITEM	NOME		TRECHO	COMPRIMENTO (m)	
4.7	RUA AUGUSTA		7	63.17	
LEGENDA DEMOLIR ITEM 4.7					
DESCRIÇÃO	QUANT. (m²)	DESCRIÇÃO	QUANT. (m²)	DESCRIÇÃO	QUANT. (m)
CONCRETO EXISTENTE	368.35	ASFALTO EXISTENTE	7.37	MEIO - FIO	137.70
LEGENDA CONSTRUIR ITEM 4.7					
SIMB.	DESCRIÇÃO	QUANT. UN.	SIMB.	DESCRIÇÃO	QUANT. UN.
	CONCRETO ARMADO COM CONCRETO MOLDAO IN LOCO, USINADO, ESPESURA 8 CM.	255,24 m²		PISO TATE, DIRECIONAL, ECU ALERTA, DE CONCRETO COLORIDO, 40X40	12,00 m²
	CONCRETO USINADO ARMADO, PIGMENT: VERMELHO OU SIMILAR, ESPESURA 10CM, JUNTAS SERRADAS 5X10MM.	95,53 m²		MEIO - FIO EM CONCRETO PRE-FABRICADO, 15X15X130CM	81,63 m
	CONCRETO USINADO, ARMADO, PIGMENT: AMARELO OU SIMILAR, ESPESURA 8CM, JUNTAS SERRADAS 5X10MM.	275,98 m²		SINALIZAÇÃO HORIZONTAL COM TINTA RETRORREFLETIVA	5,84 m²

QUIPE TÉCNICA:

PREFEITURA MUNICIPAL DE MACAÉ

SECRETARIA MUNICIPAL DE DESENVOLVIMENTO TERRITORIAL E MEIO AMBIENTE

SECRETARIA MARIA MARIA RODRIGUES TENDON

SECRETARIA ADJUNTA DE PLANEJAMENTO URBANO

SECRETARIO ADJUNTO JACI RODRIGUES BATISTA DE OLIVEIRA

PROJETO DE REGULARIZAÇÃO DE CALÇADAS E ACESSIBILIDADE - CENTRO

ARG. TIANNE MONTEIRO DE CARVALHO
ARG. PAULA DUTRA RANGEL
ARG. ADRIANA CAVALCANTE DE ALBUQUERQUE
ARG. LARISSA GABRIELLE SANTOS
ARG. ROSA CRISTINA SOUZA DOS SANTOS
ARG. EDITH MARIA NOGUEIRA DE ARAUJO
ARG. NISE DE ARAUJO SARMENTO
ARG. EMILLIANA PORTO CARDEIRO FREEMAN
ARG. MARIA ADEZANYA DE SOUZA OLIVEIRA
ARG. HEBER KAGEI T. VASCONCELOS
ENG. DAVI PEREIRA PRADOEN
ENG. MARCELO SILVA DE OLIVEIRA

CNA A315997-9
CNA A307861-3
CNA A31100-0
CNA A315776-6
CNA A31230-2
CNA A3021-5
CNA A37375-0
CNA A30517-0
CNA A30180-0
CNA 22028099-0
CNA 02152239-5

EQUIPE TÉCNICA:		
 		
PREFEITURA MUNICIPAL DE MACAÉ SECRETARIA MUNICIPAL DE DESENVOLVIMENTO TERRITORIAL E MEIO AMBIENTE SECRETARIA ADJUNTA DE PLANEJAMENTO URBANO SECRETARIO ADJUNTO TACIO RODRIGUES BATISTA DE OLIVEIRA		
PROJETO DE REGULARIZAÇÃO DE CALÇADAS E ACESSIBILIDADE - CENTRO		
ARQ. TUANNE MONTEIRO DE CARVALHO CAU A153997-3 ARQ. PAULA DUQUE RANGEL CAU A147861-5 ARQ. ADRIANA CAVALLANTI DE ALBUQUERQUE CAU A13380-0 ARQ. LARISSA GABRIELLE SANTOS CAU A153766-3 ARQ. ROSA CRISTINA SOUZA DOS SANTOS CAU A12236-2 ARQ. EDITH MARIA NOGUEIRA DE ARAUJO CAU A8321-5 ARQ. NIVE DE ARAUJO NARAYATO CAU A17375-0 ARQ. MANUELLA PORTO CARDOSO FREEMAN CAU A18837-0 ARQ. MARIA KATYANY DE SOUZA CAU A18801-0 ARQ. HEBER MACIEL T. VASCONCELOS CAU A100392-0 ENG. DANI PEREIRA PRADINES CAU A1532439-5 ENG. MARCELO SILVA DE OLIVEIRA CREA 250938099-0		
ESTAGIÁRIOS(A): DANIELA MELO MAYRA NEVES ISABELLA CAMARGO MARIA LUISA MACHADO RICARDO BUCIA IVO PEREIRA IGOR REINALDO SAVIO ROCHA		
RESPONSÁVEL TÉCNICO Tuanne Monteiro de Carvalho ARQ. TUANNE MONTEIRO DE CARVALHO CAU A153997-3		
DESCRIÇÃO RUA AUGUSTA TRECHOS DE 4 A 7 E CORTE AA'		
LOCALIZAÇÃO: CENTRO, MACAÉ - AL		
DATA: NOV/2019	ESCALA: INDICADA	PRANCHAS: 07/26