




PLANTA DE PISO BECO SÃO JOSÉ TRECHO 1
ESCALA 1/150

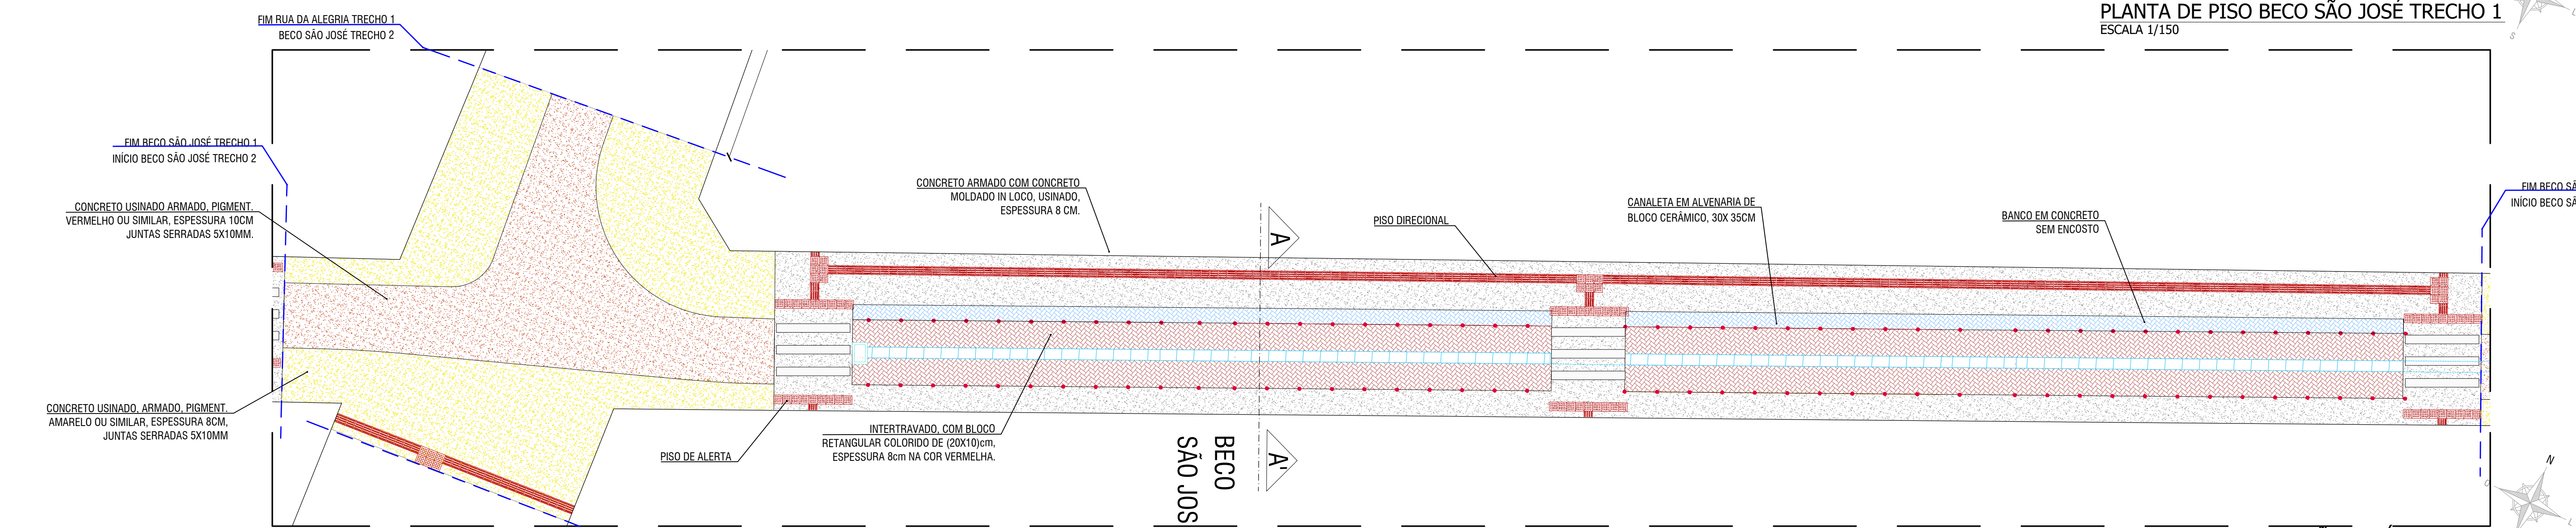

PLANTA DE PISO BECO SÃO JOSÉ TRECHO 2
ESCALA 1/150

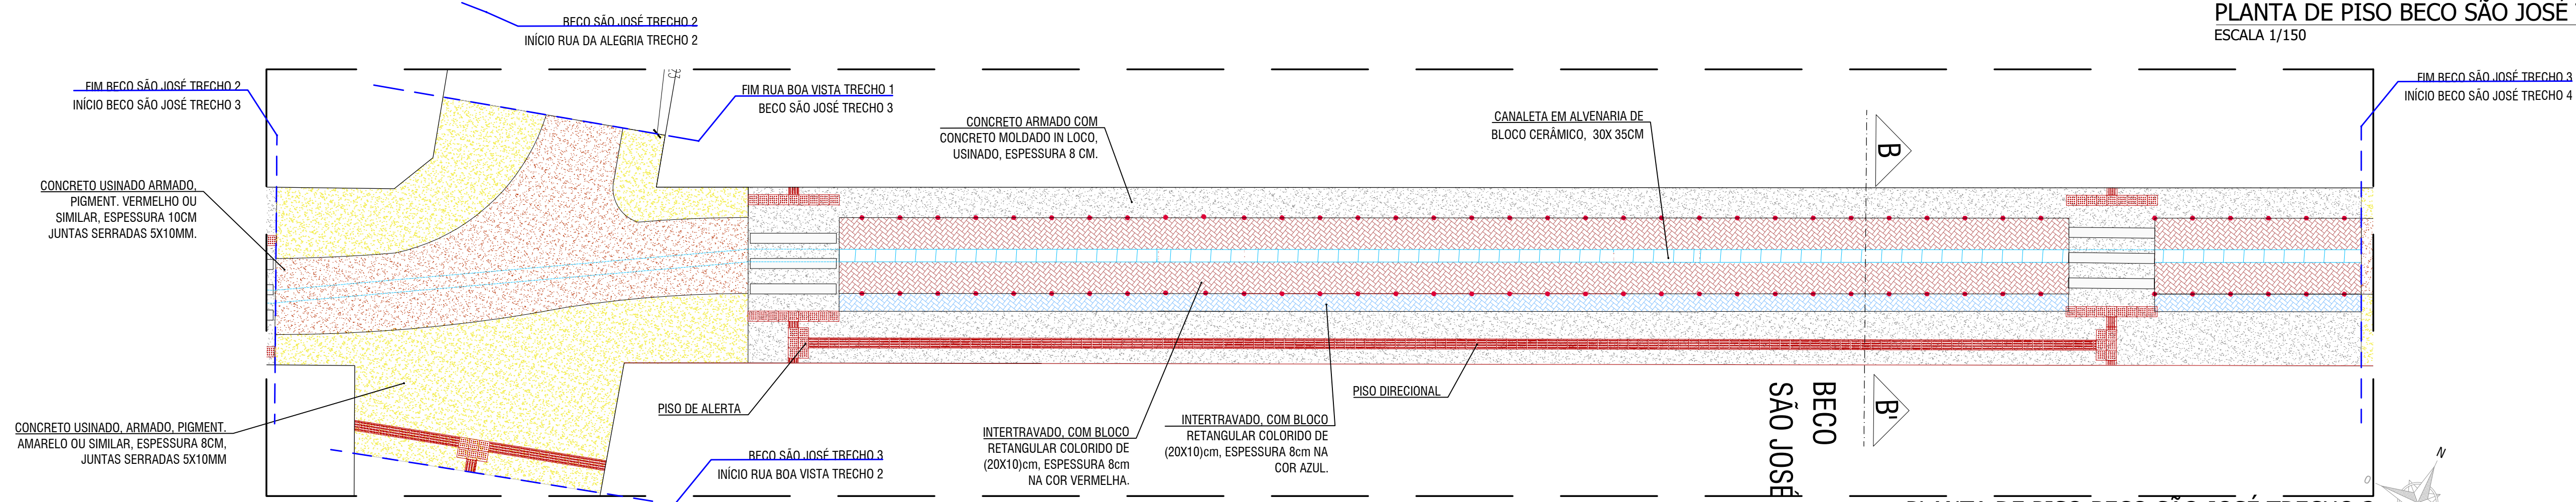


PLANTA DE PISO BECO SÃO JOSÉ TRECHO 3
ESCALA 1/150

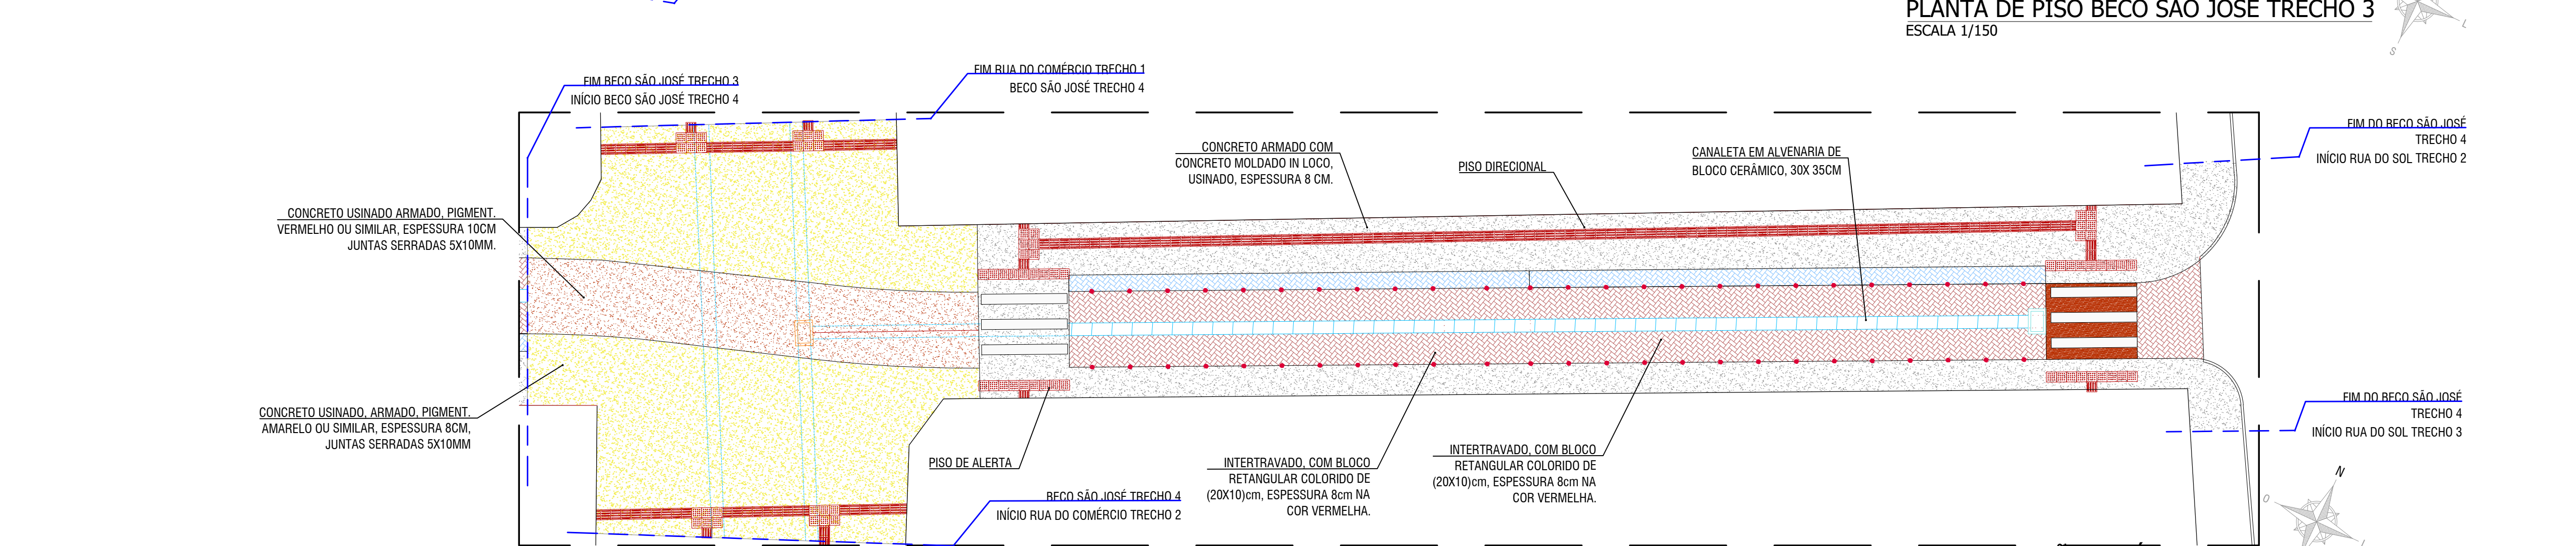


PLANTA DE PISO BECO SÃO JOSÉ TRECHO 4
ESCALA 1/150

BEÇO SÃO JOSÉ - SEÇÃO TRANSVERSAL A - A'

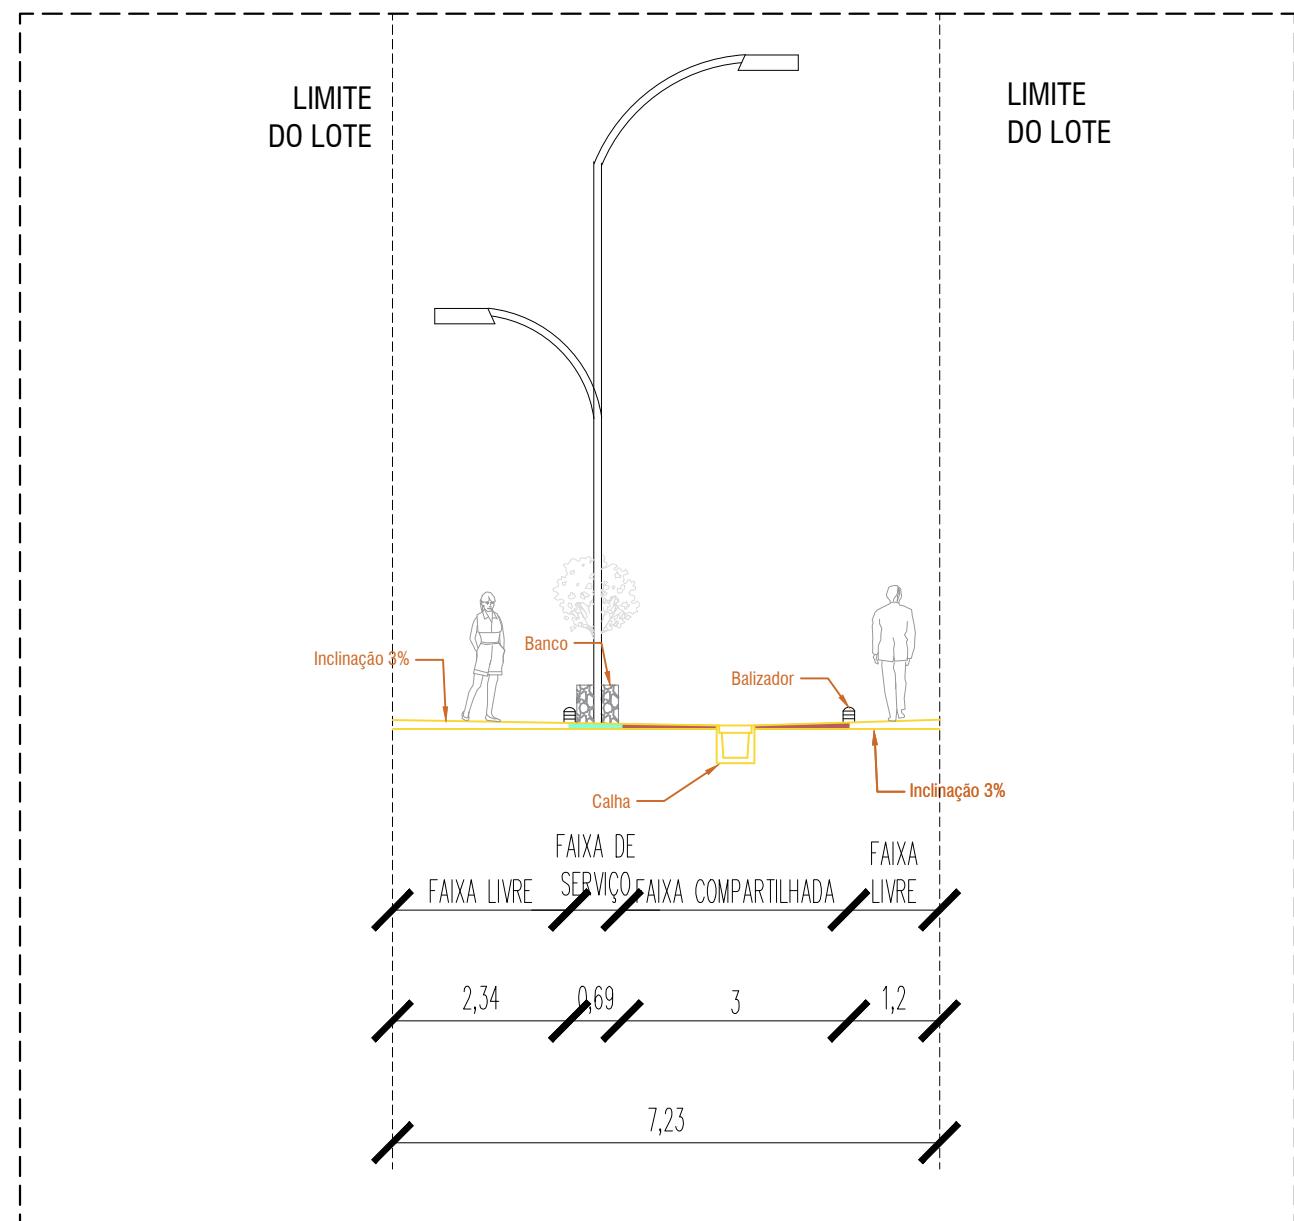

CORTE AA' - BEÇO SÃO JOSÉ
ESCALA 1/100

BEÇO SÃO JOSÉ - SEÇÃO TRANVERSAL B - B'

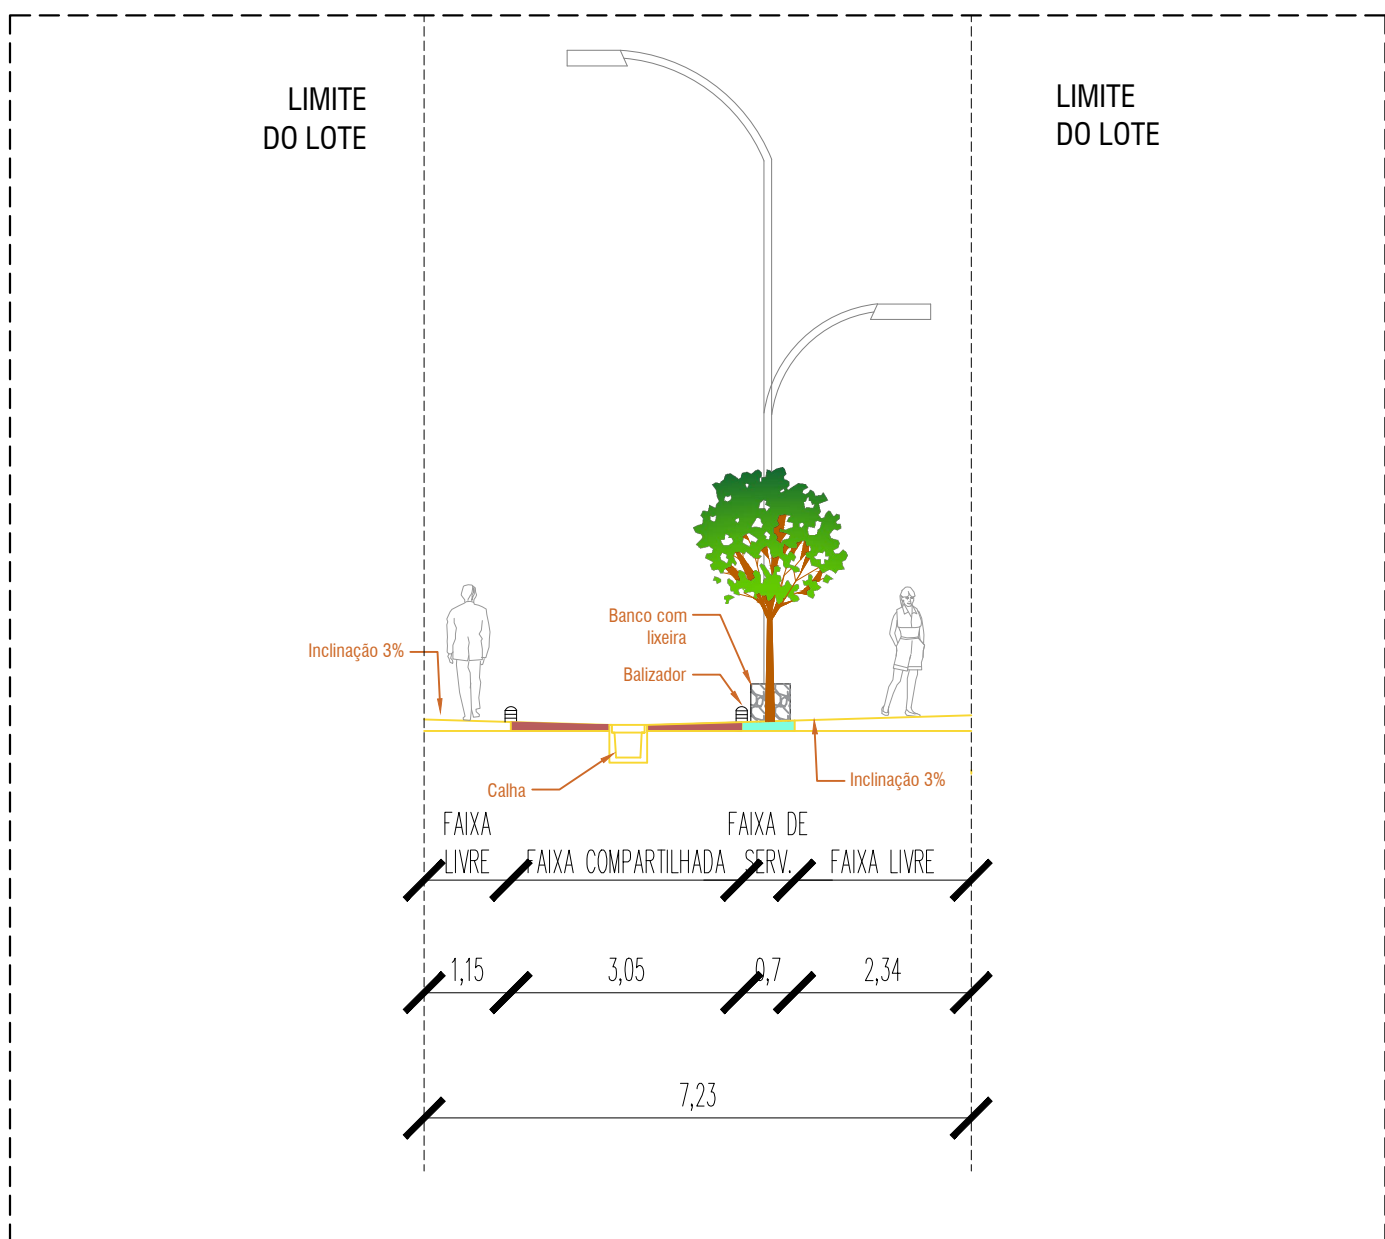

CORTE BB' - BEÇO SÃO JOSÉ
ESCALA 1/100

ITEM	NOME	TRECHO	COMPRIMENTO (m)
5.1	BEÇO SÃO JOSÉ	1	101,76

LEGENDA DEMOLIR ITEM 5.1					
DESCRIÇÃO	QUANT. (m³)	DESCRIÇÃO	QUANT. (m³)	DESCRIÇÃO	QUANT. (m)
CONCRETO EXISTENTE	298,81	ASFALTO EXISTENTE	350,10	MED - FID	203,59

LEGENDA CONSTRUIR ITEM 5.1							
SMB.	DESCRIÇÃO	QUANT.	UN.	SMB.	DESCRIÇÃO	QUANT.	UN.
	CONCRETO ARMADO COM CONCRETO MOLDADO IN LOCO, USINADO, ESPESSURA 8 CM	298,89	m³		CANALETA EM ALVENARIA DE BLOCO CERÂMICO, 30X35CM	91,86	m
	CONCRETO USINADO ARMADO, PIGMENT VERMELHO OU SIMILAR, ESPESSURA 10CM JUNTAS SERRADAS 5X10MM	16,22	m³		CANA COLETA (100X70) CM	1	UN
	INTERTRAVADO, COM BLOCO RETANGULAR COLORIDO DE 20X10CM, ESPESSURA 8cm NA COR AZUL	59,36	m²		MEIO-FIO EM CONCRETO PRÉ-FABRICADO, (100X15X30)CM	3,91	m
	INTERTRAVADO, COM BLOCO RETANGULAR COLORIDO DE 20X10CM, ESPESSURA 8cm NA COR VERMELHA	230,77	m²		SINALIZAÇÃO HORIZONTAL, COM TINTA RETROREFLETIVA	10,72	m²
	PISO 15x15 DIRECIONAL, LCU ALTA, DE CONCRETO COLORIDO, 40x40	11,04	m²		BALIZADOR DE CONCRETO	44	UN

ITEM	NOME	TRECHO	COMPRIMENTO (m)
5.2	BEÇO SÃO JOSÉ	2	101,85

LEGENDA DEMOLIR ITEM 5.2					
DESCRIÇÃO	QUANT (m³)	DESCRIÇÃO	QUANT (m³)	DESCRIÇÃO	QUANT (m)
CONCRETO EXISTENTE	342,29	ASFALTO EXISTENTE	285,15	MED - FID	207,71

LEGENDA CONSTRUIR ITEM 5.2						
SMB.	DESCRIÇÃO	QUANT.	UN.	SMB.	DESCRIÇÃO	QUANT.
	CONCRETO ARMADO COM CONCRETO MOLDADO IN LOCO, USINADO, ESPESSURA 8 CM	298,94	m³		CANALETA EM ALVENARIA DE BLOCO CERÂMICO, 30X35CM	67,36
	CONCRETO USINADO, ARMADO, PIGMENT VERMELHO OU SIMILAR, ESPESSURA 10CM JUNTAS SERRADAS 5X10MM	111,87	m³		CANALETA EM ALVENARIA DE BLOCO CERÂMICO, 30X35CM (EMPR. SEM GRELHA)	7,05
	CONCRETO USINADO, ARMADO, PIGMENT AMARELO OU SIMILAR, ESPESSURA 8CM JUNTAS SERRADAS 5X10MM	169,44	m³		CANALETA EM ALVENARIA DE BLOCO CERÂMICO, 30X35CM (EMPR. SEM GRELHA)	1
	INTERTRAVADO, COM BLOCO RETANGULAR COLORIDO DE 20X10cm, ESPESSURA 8cm NA COR AZUL	47,35	m²		MEIO - FIO EM CONCRETO PRÉ-FABRICADO, (20X10X30)cm	22,40
	INTERTRAVADO, COM BLOCO RETANGULAR COLORIDO DE 20X10cm, ESPESSURA 8cm NA COR VERMELHA	177,18	m²		SINALIZAÇÃO HORIZONTAL, COM TINTA RETROREFLETIVA	13,14
	PISO 15x15 DIRECIONAL, LCU ALTA, DE CONCRETO COLORIDO, 40x40	47,32	m²		BALIZADOR DE CONCRETO	80

ITEM	NOME	TRECHO	COMPRIMENTO (m)
5.3	BEÇO SÃO JOSÉ	3	81,49

LEGENDA DEMOLIR ITEM 5.3					
DESCRIÇÃO	QUANT. (m²)	DESCRIÇÃO	QUANT. (m²)	DESCRIÇÃO	QUANT. (m)
CONCRETO EXISTENTE	288,00	ASFALTO EXISTENTE	203,06	MED - FID	166,69

LEGENDA CONSTRUIR ITEM 5.3							
SMB.	DESCRIÇÃO	QUANT.	UN.	SMB.	DESCRIÇÃO	QUANT.	UN.
	CONCRETO ARMADO COM CONCRETO MOLDADO IN LOCO, USINADO, ESPESSURA 8 CM	206,95	m³		CANALETE EM ALVENARIA DE BLOCO CERÂMICO 30X35CM	56,08	m
	CONCRETO USINADO ARMADO, PIGMENT VERMELHO OU SIMILAR, ESPESSURA 10CM JUNTAS SERRADAS 5X10MM	77,00	m³		CANALETE EM ALVENARIA DE BLOCO CERÂMICO 30X35CM (EMPR. SEM GRELHA)	26,42	m
	CONCRETO USINADO, ARMADO, PIGMENT AMARELO OU SIMILAR, ESPESSURA 8CM JUNTAS SERRADAS 5X10MM	119,84	m³		MEIO - FIO EM CONCRETO PRÉ-FABRICADO, (20X10X30)cm	16,80	m
	INTERTRAVADO, COM BLOCO RETANGULAR COLORIDO DE 20X10cm, ESPESSURA 8cm NA COR AZUL	39,63	m²		SINALIZAÇÃO HORIZONTAL, COM TINTA RETROREFLETIVA	8,76	m²
	INTERTRAVADO, COM BLOCO RETANGULAR COLORIDO DE 20X10cm, ESPESSURA 8cm NA COR VERMELHA	141,58	m²		BALIZADOR DE CONCRETO	76	UN
	PISO 15x15 DIRECIONAL LCU ALTA, DE CONCRETO COLORIDO, 40x40	33,44	m²				

ITEM	NOME	TRECHO	COMPRIMENTO (m)
5.4	BEÇO SÃO JOSÉ	4	67,73

LEGENDA DEMOLIR ITEM 5.4					
DESCRIÇÃO	QUANT. (m³)	DESCRIÇÃO	QUANT. (m³)	DESCRIÇÃO	QUANT. (m)
CONCRETO EXISTENTE	194,32	ASFALTO EXISTENTE	193,82	MED - FID	145,47

LEGENDA CONSTRUIR ITEM 5.4							
SMB.	DESCRIÇÃO	QUANT.	UN.	SMB.	DESCRIÇÃO	QUANT.	UN.
	CONCRETO ARMADO COM CONCRETO MOLDADO IN LOCO, USINADO, ESPESSURA 8 CM	169,86	m³		CANALETA EM ALVENARIA DE BLOCO CERÂMICO, 30X35CM	37,93	m
	CONCRETO USINADO ARMADO, PIGMENT VERMELHO OU SIMILAR, ESPESSURA 10CM JUNTAS SERRADAS 5X10MM	53,85	m³		CANALETA EM ALVENARIA DE BLOCO CERÂMICO, 30X35CM (EMPR. SEM GRELHA)	46,01	m
	CONCRETO USINADO, ARMADO, PIGMENT AMARELO OU SIMILAR, ESPESSURA 8CM JUNTAS SERRADAS 5X10MM	174,31	m³		CANAleta EM ALVENARIA DE BLOCO CERÂMICO, 30X35CM (EMPR. SEM GRELHA)	1	UN
	INTERTRAVADO, COM BLOCO RETANGULAR COLORIDO DE 20X10cm, ESPESSURA 8cm NA COR AZUL	26,04	m²		MEIO - FIO EM CONCRETO PRÉ-FABRICADO, (20X10X30)cm	6,84	m
	INTERTRAVADO, COM BLOCO RETANGULAR COLORIDO DE 20X10cm, ESPESSURA 8cm NA COR VERMELHA	104,55	m²		SINALIZAÇÃO HORIZONTAL, COM TINTA RETROREFLETIVA	7,43	m²
	PISO 15x15 DIRECIONAL, LCU ALTA DE CONCRETO COLORIDO, 40x40	34,40	m²		BALIZADOR DE CONCRETO	76	UN

PREFEITURA MUNICIPAL DE MACEIÓ
SECRETARIA MUNICIPAL DE DESENVOLVIMENTO TERRITORIAL E MEIO AMBIENTE
SECRETARIA ADJUNTA DE PLANEJAMENTO URBANO
SECRETARIO ADJUNTO TACIO RODRIGUES BATISTA DE OLIVEIRA

TITULO: OBRA - PROJETO DE REGULARIZAÇÃO DE CALÇADAS E ACESSIBILIDADE - CENTRO

EQUIPE TÉCNICA:
ARQ. TUANNE MONTEIRO DE CARVALHO CAU A153997-3
ARQ. PAULA DAQUE RANGEL CAU A157861-5
ARQ. ADRIANA CAVALLANTI DE ALBUQUERQUE CAU A13389-0
ARQ. LARISSA GABRIELE SANTOS CAU A153766-3
ARQ. ROSA CRISTINA SOUZA DOS SANTOS CAU A12236-2
ARQ. EDITH MARIA NOGUEIRA DE ARAUJO CAU A8321-5
ARQ. NIBE DE ARAUJO NARAYOTO CAU A17375-0
ARQ. MANUELLA PORTO CARDOSO FREMAN CAU A18357-0
ARQ. MARIA KATYANY DE SOUZA CAU A18361-0
ARQ. HEBER MACIEL T. VASCONCELOS CAU A100392-0
ENG. DANI PEREIRA PRADOEN CREA 015.26239-5
ENG. MARCELO SILVA DE OLIVEIRA CREA 250938099-0

ESTAGIÁRIOS(A):
DANDARA MELO
MAYA NEVES
ISABELLA CAMARGO
MARIA LUISA MACHADO
RODRIGO BUCINA
IVO PEREIRA
IGOR REINALDO
SÁVIO ROCHA

RESPONSÁVEL TÉCNICO
Tuanne Monteiro de Carvalho
ARQ. TUANNE MONTEIRO DE CARVALHO CAU A153997-3

DESCRIÇÃO
PLANTA DE PISO: BEÇO SÃO JOSÉ - TRECHOS DE 1 A 4 - CORTES AA' E BB'

LOCALIZAÇÃO:
CENTRO, MACEIÓ - AL

DATA:
NOV/2019

ESCALA:
INDICADA

PRANCHAS:
10/26