



ITEM	NOME				TRECHO	COMPRIMENTO (m)	
14.7	RUA DO COMÉRCIO				7	119,82	
LEGENDA DEMOLIR ITEM 14.7							
DESCRIÇÃO	QUANT. (m²)	DESCRIÇÃO	QUANT. (m²)	DESCRIÇÃO	QUANT. (m)		
CONCRETO EXISTENTE	992,62	ASFALTO EXISTENTE	43,87	MEIO - FIO	338,88		
LEGENDA CONSTRUIR ITEM 14.7							
SIMB.	DESCRIÇÃO	QUANT.	UN.	SIMB.	DESCRIÇÃO	QUANT.	UN.
	CONCRETO ARMADO COM CONCRETO MOLDADO IN LOCO, USINADO, ESPESURA 8 CM.	1.300,30	m²		MEIO - FIO EM CONCRETO PRÉ-FABRICADO, (100X15X130)cm	105,10	m
	INTERTRAVADO, COM BLOCO RETANGULAR COLORIDO DE (20X10)cm, ESPESURA 6cm NA COR AMARELA.	348,78	m²		CANALETAS EM ALVENARIA DE BLOCO CERÂMICO, 30X30CM	87,73	m
	INTERTRAVADO, COM BLOCO RETANGULAR COLORIDO DE (20X10)cm, ESPESURA 6cm NA COR VERMELHA.	482,55	m²		CAIXA COLETORA (70X170)cm	2	Un
	PISO TÁTIL DIRECIONAL E/OU ALERTA, DE CONCRETO COLORIDO, 40x40	62,88	m²		SINALIZAÇÃO HORIZONTAL COM TINTA RETRORREFLETIVA	21,82	m²
ITEM	NOME				TRECHO	COMPRIMENTO (m)	
15.1	RUA OLIVEIRA E SILVA				ÚNICO	134,51	
LEGENDA DEMOLIR ITEM 15.1							
DESCRIÇÃO	QUANT. (m²)	DESCRIÇÃO	QUANT. (m²)	DESCRIÇÃO	QUANT. (m)		
CONCRETO EXISTENTE	470,43	ASFALTO EXISTENTE	-	MEIO - FIO	251,30		
LEGENDA CONSTRUIR ITEM 15.1							
SIMB.	DESCRIÇÃO	QUANT.	UN.	SIMB.	DESCRIÇÃO	QUANT.	UN.
	CONCRETO ARMADO COM CONCRETO MOLDADO IN LOCO, USINADO, ESPESURA 8 CM.	336,88	m²		PISO TÁTIL DIRECIONAL E/OU ALERTA, DE CONCRETO COLORIDO, 40x40	5,92	m²
	CONCRETO USINADO ARMADO, PIGMENT VERMELHO OU SIMILAR, ESPESURA 10CM, JUNTAS SERRADAS 5X10MM.	433,33	m²		MEIO - FIO EM CONCRETO PRÉ-FABRICADO, (100X15X130)cm	143,04	m
	CONCRETO USINADO, ARMADO, PIGMENT AMARELO OU SIMILAR, ESPESURA 8CM, JUNTAS SERRADAS 5X10MM.	384,24	m²		SINALIZAÇÃO HORIZONTAL COM TINTA RETRORREFLETIVA	15,98	m²
	INTERTRAVADO, COM BLOCO RETANGULAR COLORIDO DE (20X10)cm, ESPESURA 6cm NA COR AZUL.	53,76	m²				

RUA DO COMÉRCIO - SEÇÃO TRANSVERSAL C - C'

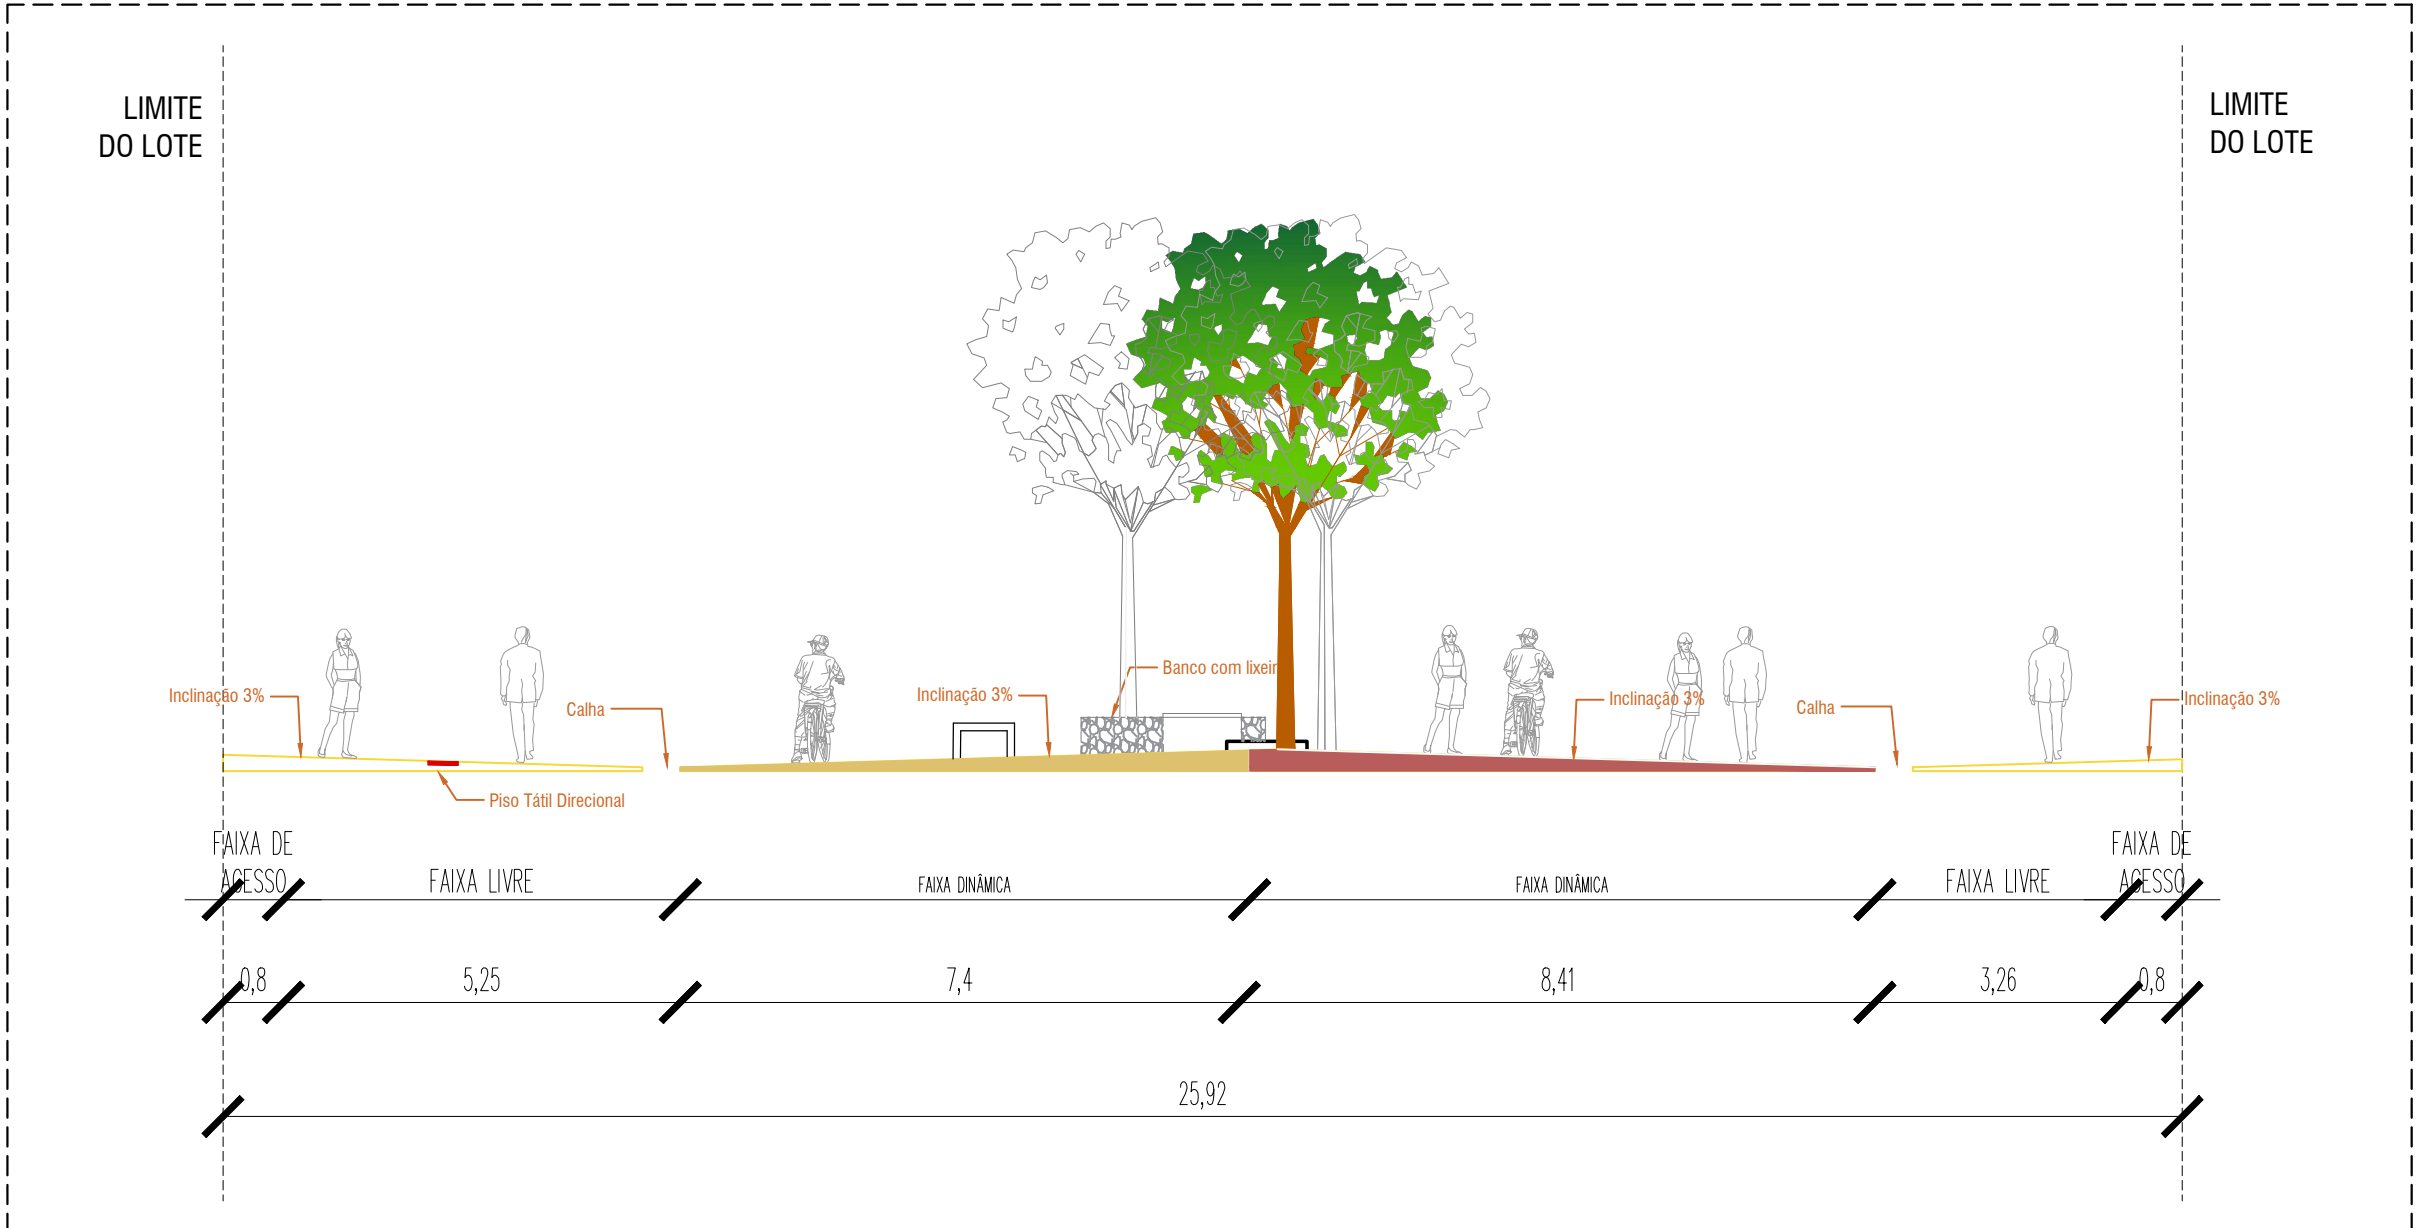


CORTE CC' - RUA DO COMÉRCIO
ESCALA 1/150

RUA DO COMÉRCIO - SEÇÃO TRANSVERSAL A - A'

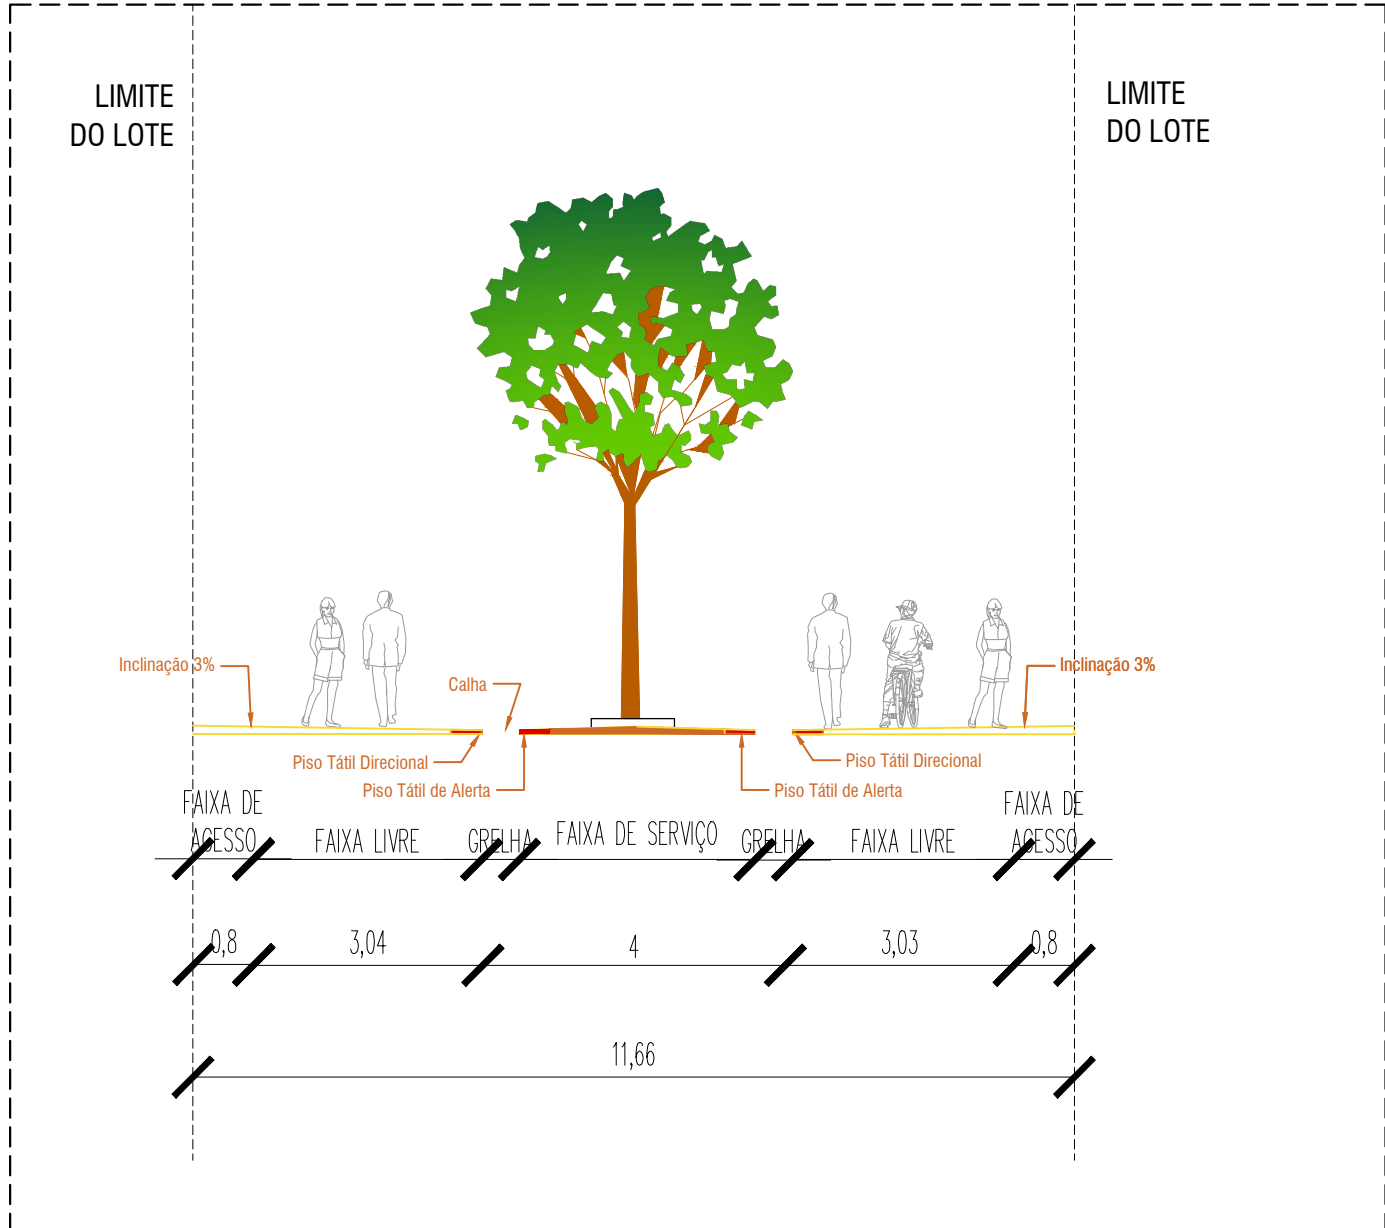

CORTE AA' - RUA OLIVEIRA E SILVA
ESCALA 1/150

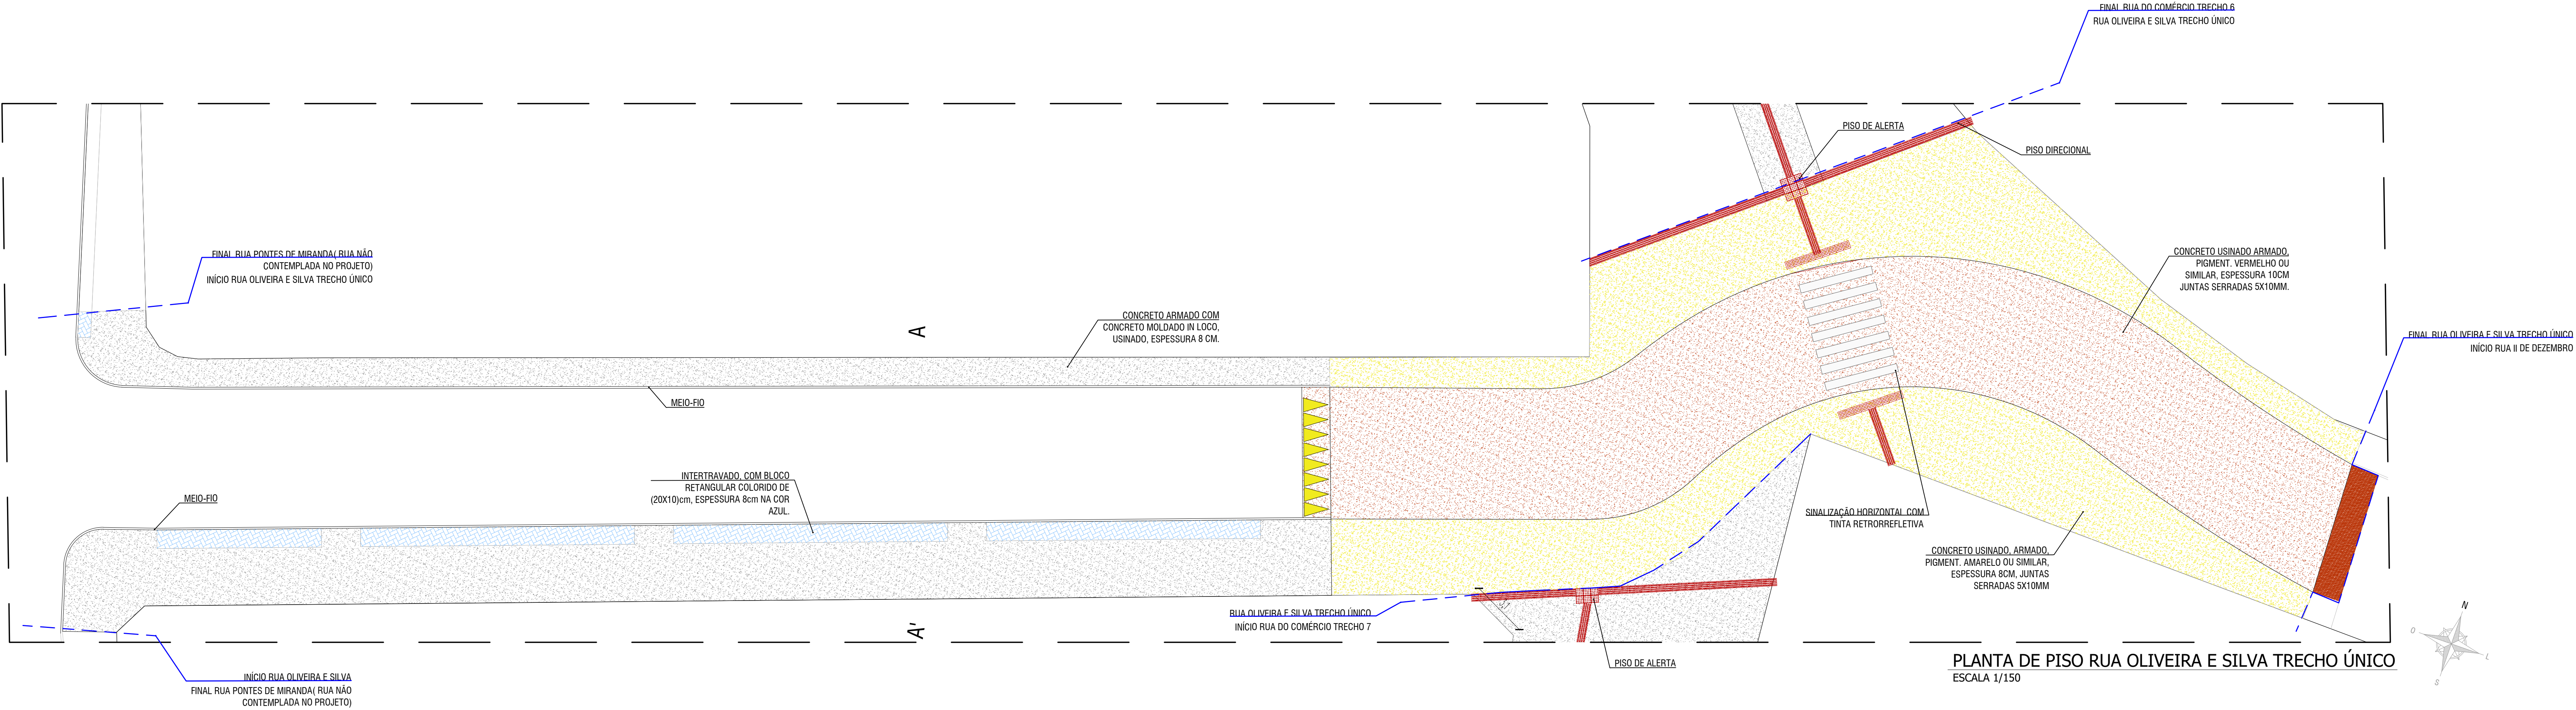

PREFEITURA MUNICIPAL DE MACEIÓ
SECRETARIA MUNICIPAL DE DESENVOLVIMENTO TERRITORIAL E MEIO AMBIENTE
SECRETARIA ADJUNTA DE PLANEJAMENTO URBANO
SECRETARIO ADJUNTO TACIO RODRIGUES BATISTA DE OLIVEIRA

TITULO/OBRA:
PROJETO DE REGULARIZAÇÃO DE CALÇADAS E ACESSIBILIDADE - CENTRO

EQUIPE TÉCNICA:

ARG. TUANNE MONTEIRO DE CARVALHO	CAU A153997-3
ARG. PAULA DUQUE RANGEL	CAU A157861-1
ARG. ADRIANA CAVALLANTI DE ALBUQUERQUE	CAU A13380-0
ARG. LARISSA GABRIELLE SANTOS	CAU A153766-3
ARG. ROSA CRISTINA SOUZA DOS SANTOS	CAU A12238-2
ARG. EDITH MARIA NOGUEIRA DE ARAUJO	CAU A8321-5
ARG. NIBE DE ARAUJO NARAYATO	CAU A17375-0
ARG. MANUELLA PORTO CARDOSO FREMAN	CAU A88357-0
ARG. MARIA ROSEMARY DE SOUSA	CAU A18801-0
ARG. HEBER MACIEL T. VASCONCELOS	CAU A100082-0
ENG. DANI PEREIRA PRADOEN	CREA 051236339-5
ENG. MARCELO SILVA DE OLIVEIRA	CREA 250938099-0

ESTAGIÁRIOS(A):

DANIELA MELO
MAYRA NEVES
ISABELLA CAMARGO
MARIA LUISA MACHADO
RODRIGO BUCIA
IVO PEREIRA
IGOR REINALDO
SÁVIO ROCHA

RESPONSÁVEL TÉCNICO

Tuanne Monteiro de Carvalho
ARG. TUANNE MONTEIRO DE CARVALHO CAU A153997-3

DESCRIÇÃO

PLANTA DE PISO: RUA DO COMÉRCIO- TRECHO 7; RUA OLIVEIRA E SILVA TRECHO ÚNICO.

LOCALIZAÇÃO:

CENTRO, MACEIÓ - AL

DATA:

NOV/2019

ESCALA:

INDICADA

PRANCHAS:

24/26