




RUA AUGUSTA TRECHO 3 E 4 - CORTE
ESCALA 1/250



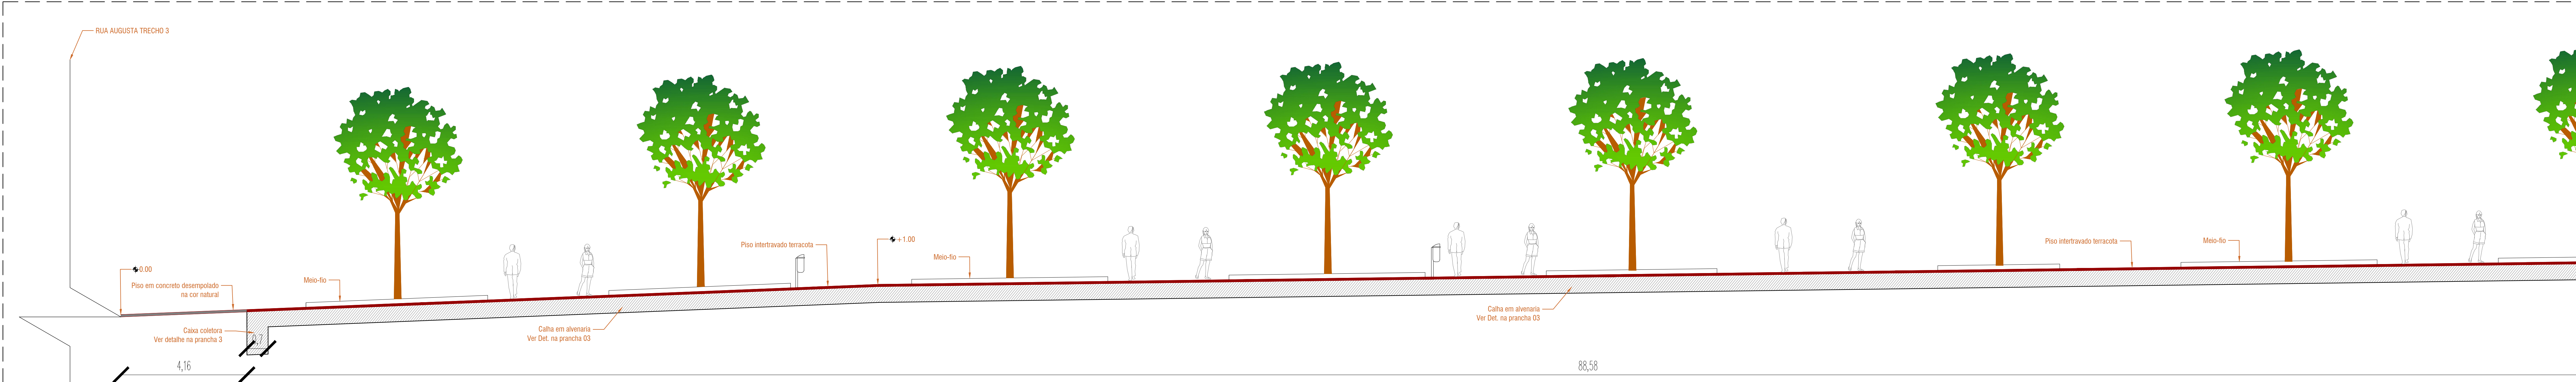

CORTE CC' - RUA AUGUSTA PARTE 1
ESCALA 1/75

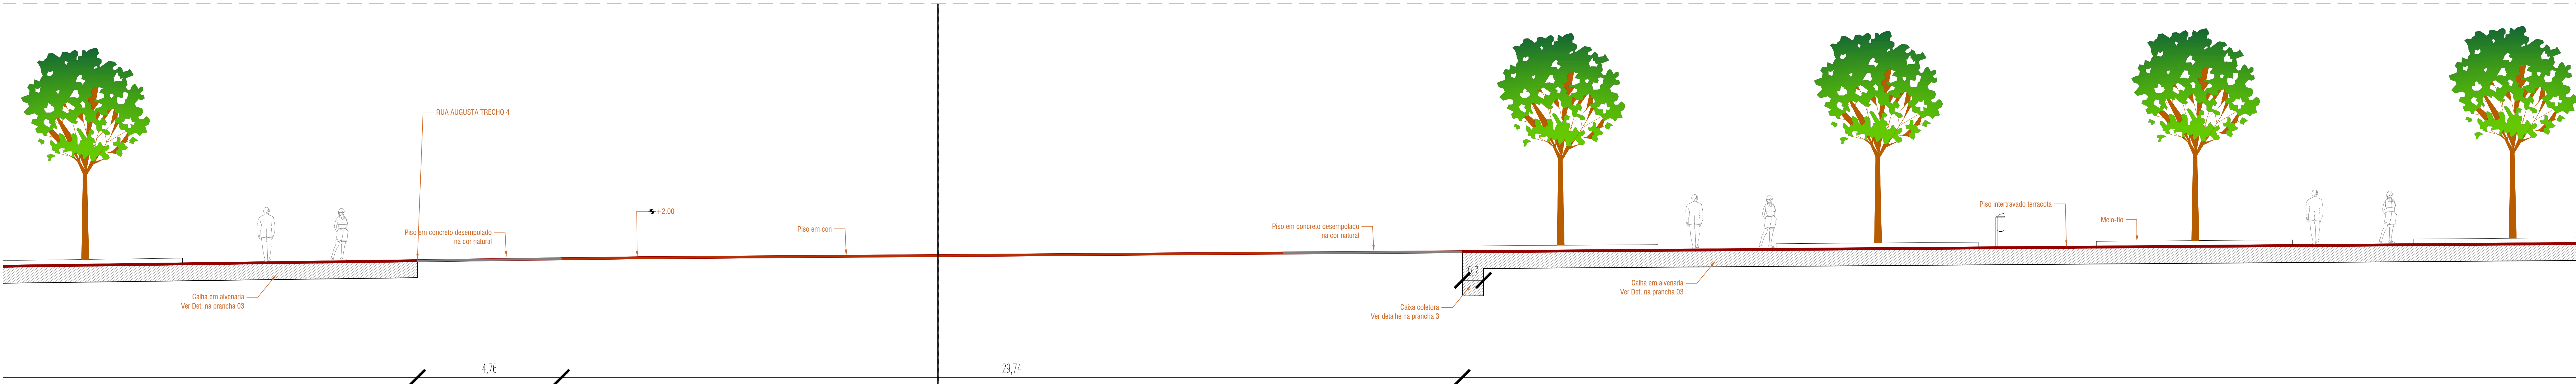

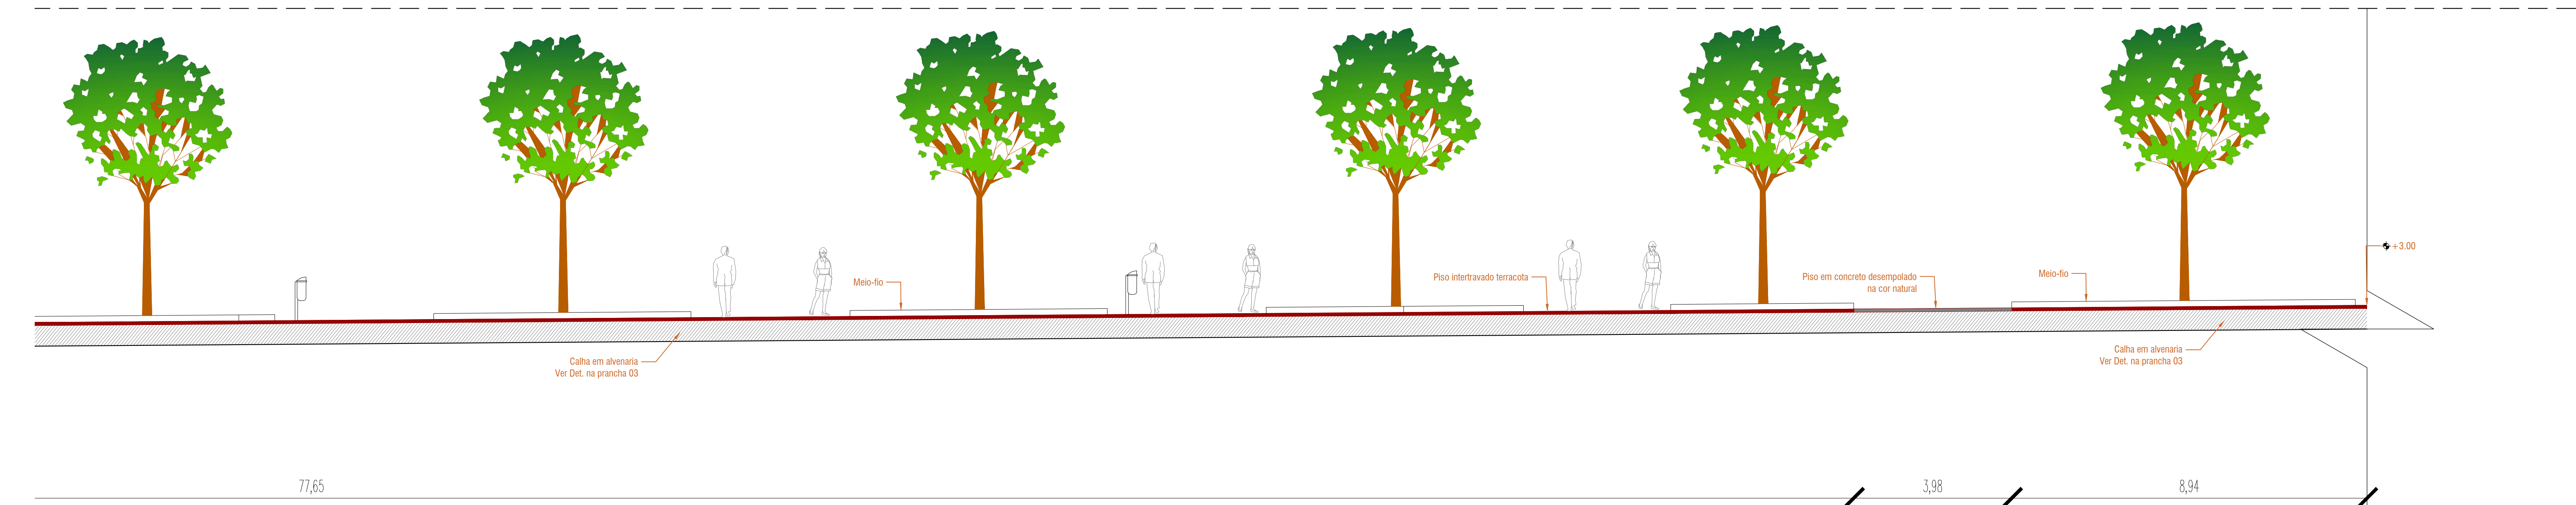CORTE CC' - RUA AUGUSTA PARTE 2
ESCALA 1/75



CORTE CC' - RUA AUGUSTA PARTE 3
ESCALA 1/75

 		
PREFEITURA MUNICIPAL DE MACA� SECRETARIA MUNICIPAL DE DESENVOLVIMENTO TERRITORIAL E MEIO AMBIENTE SECRETARIA ROSA MARIA BARROS TEND�O SECRETARIA ADJUNTA DE PLANEJAMENTO URBANO SECRETARIO ADJUNTO T�CIO RODRIGUES BATISTA DE OLIVEIRA		
T�TULO/OBRA: PROJETO DE REGULARIZA��O DE CAL�ADAS E ACESSIBILIDADE - CENTRO		
EQUIPE T�CNICA: ARQ. TUANNE MONTEIRO DE CARVALHO CAU A153997-3 ARQ. PAULA DUQUE RANGEL CAU A147861-1 ARQ. ADRIANA CAVALLANTI DE ALBUQUERQUE CAU A13380-0 ARQ. LARISSA GABRIELLE SANTOS CAU A153766-3 ARQ. ROSA CRISTINA SOUZA DOS SANTOS CAU A12236-2 ARQ. EDITH MARIA NOGUEIRA DE ARAUJO CAU A8321-5 ARQ. N�TE DE ARAUJO NARMENTO CAU A13775-0 ARQ. MANUELLA PORTO CARDOSO FREMAN CAU A188357-0 ARQ. MARIA ROSEMARY DE SOUZA CAU A18861-0 ARQ. HEBER MACIEL T. VASCONCELOS CAU A100082-0 ENG. DANI PEREIRA PRADO CAU 02123039-5 ENG. MARCELO SILVA DE OLIVEIRA CREA 250938099-0		
ESTAGI�RIO(A): DANIELA MELO MAYRA NEVES ISABELLA CAMARGO MARIA L�SIA MACHADO RODRIGO BUCIA IVO PEREIRA IGOR REINALDO S�VIO ROCHA		
RESPONS�VEL T�CNICO: Tuanne Monteiro de Carvalho ARQ. TUANNE MONTEIRO DE CARVALHO CAU A153997-3		
DESCRI��O: CORTE CC' RUA AUGUSTA		
LOCALIZA��O: CENTRO, MACA� - AL		
DATA: NOV/2019	ESCALA: INDICADA	PRANCHAS: 08/26