


### RUA AGERSON DANTAS - SEÇÃO TRANSVERSAL A - A'

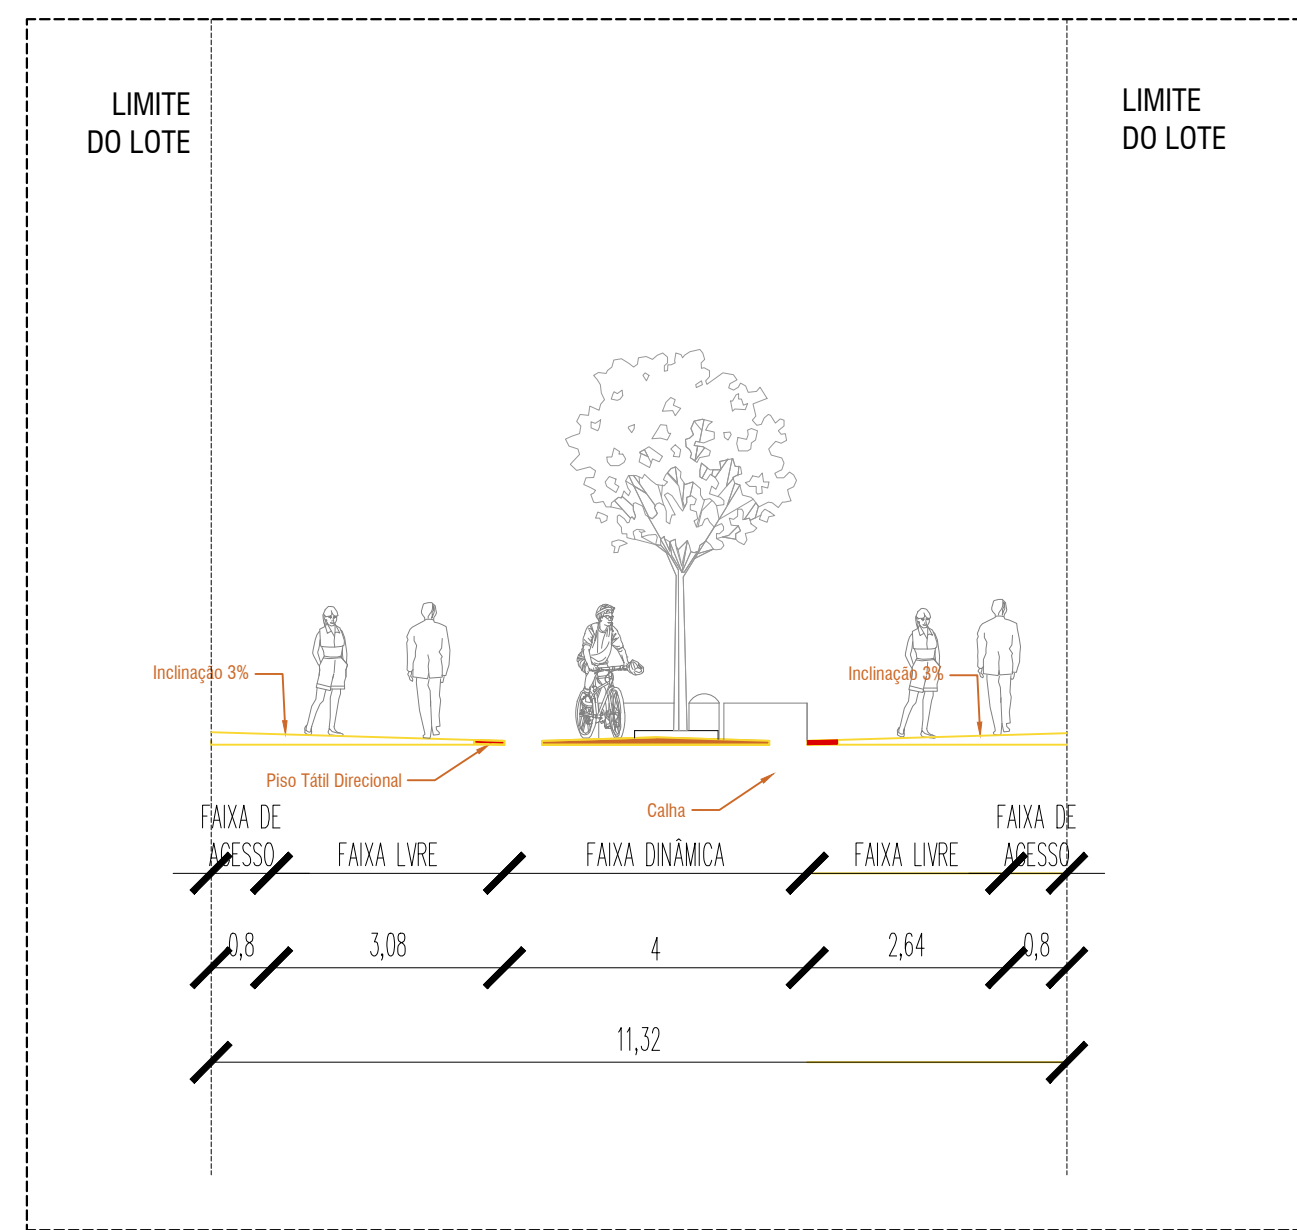

CORTE AA' AGERSON DANTAS  
ESCALA 1/150

ITEM	NOME	TRECHO	COMPRIIMENTO (m)
16.1	RUA MELO MORAIS	2	40,48
LEGENDA DEMOLIR ITEM 16.1			
DESCRIÇÃO	QUANT. UN.	DESCRIÇÃO	QUANT. UN.
CONCRETO EXISTENTE	80,00	APARELHO EXISTENTE	-
LEGENDA CONSTRUIR ITEM 16.1			
SMB.	DESCRIÇÃO	QUANT. UN.	SMB.
CONCRETO ARMADO COM CONCRETO MOLDADO IN LOCO, USINADO, ESPESURA 8 CM	71,00	MEIO-FIO EXISTENTE E MEIO-FIO EXISTENTE	40,48
CONCRETO ARMADO COM CONCRETO MOLDADO IN LOCO, USINADO, ESPESURA 8 CM	20,00	MEIO-FIO EXISTENTE E MEIO-FIO EXISTENTE	20,00
ITEM	NOME	TRECHO	COMPRIIMENTO (m)
16.2	RUA MELO MORAIS	3	27,63
LEGENDA DEMOLIR ITEM 16.2			
DESCRIÇÃO	QUANT. UN.	DESCRIÇÃO	QUANT. UN.
CONCRETO EXISTENTE	34,17	APARELHO EXISTENTE	-
LEGENDA CONSTRUIR ITEM 16.2			
SMB.	DESCRIÇÃO	QUANT. UN.	SMB.
CONCRETO ARMADO COM CONCRETO MOLDADO IN LOCO, USINADO, ESPESURA 8 CM	40,48	MEIO-FIO EXISTENTE E MEIO-FIO EXISTENTE	40,48
CONCRETO ARMADO COM CONCRETO MOLDADO IN LOCO, USINADO, ESPESURA 8 CM	20,00	MEIO-FIO EXISTENTE E MEIO-FIO EXISTENTE	20,00
ITEM	NOME	TRECHO	COMPRIIMENTO (m)
16.3	RUA MELO MORAIS	4	39,04
LEGENDA DEMOLIR ITEM 16.3			
DESCRIÇÃO	QUANT. UN.	DESCRIÇÃO	QUANT. UN.
CONCRETO EXISTENTE	80,00	APARELHO EXISTENTE	-
LEGENDA CONSTRUIR ITEM 16.3			
SMB.	DESCRIÇÃO	QUANT. UN.	SMB.
CONCRETO ARMADO COM CONCRETO MOLDADO IN LOCO, USINADO, ESPESURA 8 CM	80,00	MEIO-FIO EXISTENTE E MEIO-FIO EXISTENTE	80,00
CONCRETO ARMADO COM CONCRETO MOLDADO IN LOCO, USINADO, ESPESURA 8 CM	20,00	MEIO-FIO EXISTENTE E MEIO-FIO EXISTENTE	20,00
ITEM	NOME	TRECHO	COMPRIIMENTO (m)
17.1	RUA AGERSON DANTAS	1	66,52
LEGENDA DEMOLIR ITEM 17.1			
DESCRIÇÃO	QUANT. UN.	DESCRIÇÃO	QUANT. UN.
CONCRETO EXISTENTE	200,00	APARELHO EXISTENTE	-
LEGENDA CONSTRUIR ITEM 17.1			
SMB.	DESCRIÇÃO	QUANT. UN.	SMB.
CONCRETO ARMADO COM CONCRETO MOLDADO IN LOCO, USINADO, ESPESURA 8 CM	200,00	MEIO-FIO EXISTENTE E MEIO-FIO EXISTENTE	200,00
CONCRETO ARMADO COM CONCRETO MOLDADO IN LOCO, USINADO, ESPESURA 8 CM	20,00	MEIO-FIO EXISTENTE E MEIO-FIO EXISTENTE	20,00
ITEM	NOME	TRECHO	COMPRIIMENTO (m)
17.2	RUA AGERSON DANTAS	2	71,06
LEGENDA DEMOLIR ITEM 17.2			
DESCRIÇÃO	QUANT. UN.	DESCRIÇÃO	QUANT. UN.
CONCRETO EXISTENTE	200,00	APARELHO EXISTENTE	-
LEGENDA CONSTRUIR ITEM 17.2			
SMB.	DESCRIÇÃO	QUANT. UN.	SMB.
CONCRETO ARMADO COM CONCRETO MOLDADO IN LOCO, USINADO, ESPESURA 8 CM	200,00	MEIO-FIO EXISTENTE E MEIO-FIO EXISTENTE	200,00
CONCRETO ARMADO COM CONCRETO MOLDADO IN LOCO, USINADO, ESPESURA 8 CM	20,00	MEIO-FIO EXISTENTE E MEIO-FIO EXISTENTE	20,00
ITEM	NOME	TRECHO	COMPRIIMENTO (m)
18.1	RUA DO SOL	1	126,54
LEGENDA DEMOLIR ITEM 18.1			
DESCRIÇÃO	QUANT. UN.	DESCRIÇÃO	QUANT. UN.
CONCRETO EXISTENTE	300,00	APARELHO EXISTENTE	-
LEGENDA CONSTRUIR ITEM 18.1			
SMB.	DESCRIÇÃO	QUANT. UN.	SMB.
CONCRETO ARMADO COM CONCRETO MOLDADO IN LOCO, USINADO, ESPESURA 8 CM	300,00	MEIO-FIO EXISTENTE E MEIO-FIO EXISTENTE	300,00
CONCRETO ARMADO COM CONCRETO MOLDADO IN LOCO, USINADO, ESPESURA 8 CM	20,00	MEIO-FIO EXISTENTE E MEIO-FIO EXISTENTE	20,00
ITEM	NOME	TRECHO	COMPRIIMENTO (m)
18.2	RUA DO SOL	2	88,48
LEGENDA DEMOLIR ITEM 18.2			
DESCRIÇÃO	QUANT. UN.	DESCRIÇÃO	QUANT. UN.
CONCRETO EXISTENTE	140,00	APARELHO EXISTENTE	-
LEGENDA CONSTRUIR ITEM 18.2			
SMB.	DESCRIÇÃO	QUANT. UN.	SMB.
CONCRETO ARMADO COM CONCRETO MOLDADO IN LOCO, USINADO, ESPESURA 8 CM	140,00	MEIO-FIO EXISTENTE E MEIO-FIO EXISTENTE	140,00
CONCRETO ARMADO COM CONCRETO MOLDADO IN LOCO, USINADO, ESPESURA 8 CM	20,00	MEIO-FIO EXISTENTE E MEIO-FIO EXISTENTE	20,00
ITEM	NOME	TRECHO	COMPRIIMENTO (m)
18.3	RUA DO SOL	3	99,06
LEGENDA DEMOLIR ITEM 18.3			
DESCRIÇÃO	QUANT. UN.	DESCRIÇÃO	QUANT. UN.
CONCRETO EXISTENTE	200,00	APARELHO EXISTENTE	-
LEGENDA CONSTRUIR ITEM 18.3			
SMB.	DESCRIÇÃO	QUANT. UN.	SMB.
CONCRETO ARMADO COM CONCRETO MOLDADO IN LOCO, USINADO, ESPESURA 8 CM	200,00	MEIO-FIO EXISTENTE E MEIO-FIO EXISTENTE	200,00
CONCRETO ARMADO COM CONCRETO MOLDADO IN LOCO, USINADO, ESPESURA 8 CM	20,00	MEIO-FIO EXISTENTE E MEIO-FIO EXISTENTE	20,00



SECRETARIA MUNICIPAL DE DESENVOLVIMENTO TERRITORIAL E MEIO AMBIENTE  
SECRETARIA ADJUNTA DE PLANEJAMENTO URBANO  
SECRETARIO ADJUNTO TACIO RODRIGUES BATISTA DE OLIVEIRA

TITULO: OBRA:  
PROJETO DE REGULARIZAÇÃO DE CALÇADAS E ACESSIBILIDADE - CENTRO

EQUIPE TÉCNICA:  
ARQ. TUANNE MONTEIRO DE CARVALHO CAU A153997-3  
ARQ. PAULA DUQUE RANGEL CAU A157861-5  
ARQ. ADRIANA CAVALLANTI DE ALBUQUERQUE CAU A13300-0  
ARQ. LARISSA GABRIELLE SANTOS CAU A153766-3  
ARQ. ROSA CRISTINA SOUZA DOS SANTOS CAU A12278-2  
ARQ. EDITH MARIA NOGUEIRA DE ARAUJO CAU A8321-5  
ARQ. MARCELO DE ARAUJO NARAYOTO CAU A17375-0  
ARQ. MANUELLA PORTO CARDOSO FREMAN CAU A18357-0  
ARQ. MARIA KATRYN DE SOUZA CAU A18011-0  
ARQ. HEBER MACIEL T. VASCONCELOS CAU A100092-0  
ENG. DANI PEREIRA PRADO CREA 015.262.019-5  
ENG. MARCELO SILVA DE OLIVEIRA CREA 250938099-0

ESTAGIÁRIA(S):  
DANIELA MELO  
MAYANE NEVES  
ISABELLA CAMARGO  
MARIA LUISA MACHADO  
RICARDO BUCCHIA  
IVO PEREIRA  
IGOR REINALDO  
SÁVIO ROCHA

RESPONSÁVEL TÉCNICO  
ARQ. TUANNE MONTEIRO DE CARVALHO CAU A153997-3

DESCRIÇÃO PLANTA DE PISO: RUA MELO MORAIS TRECHO 1 E 2, RUA PONTE DE MIRANDA TRECHO 1 E 2, RUA AGERSON DANTAS TRECHO 1 E 2 E CORTE AA', RUA DO SOL TRECHO DE 1 A 3.


DATA: NOV/2019  
ESCALA: INDICADA  
PRANCHAS: 26/26