




RUA AUGUSTA TRECHO 3 E 4 - CORTE
ESCALA 1/250



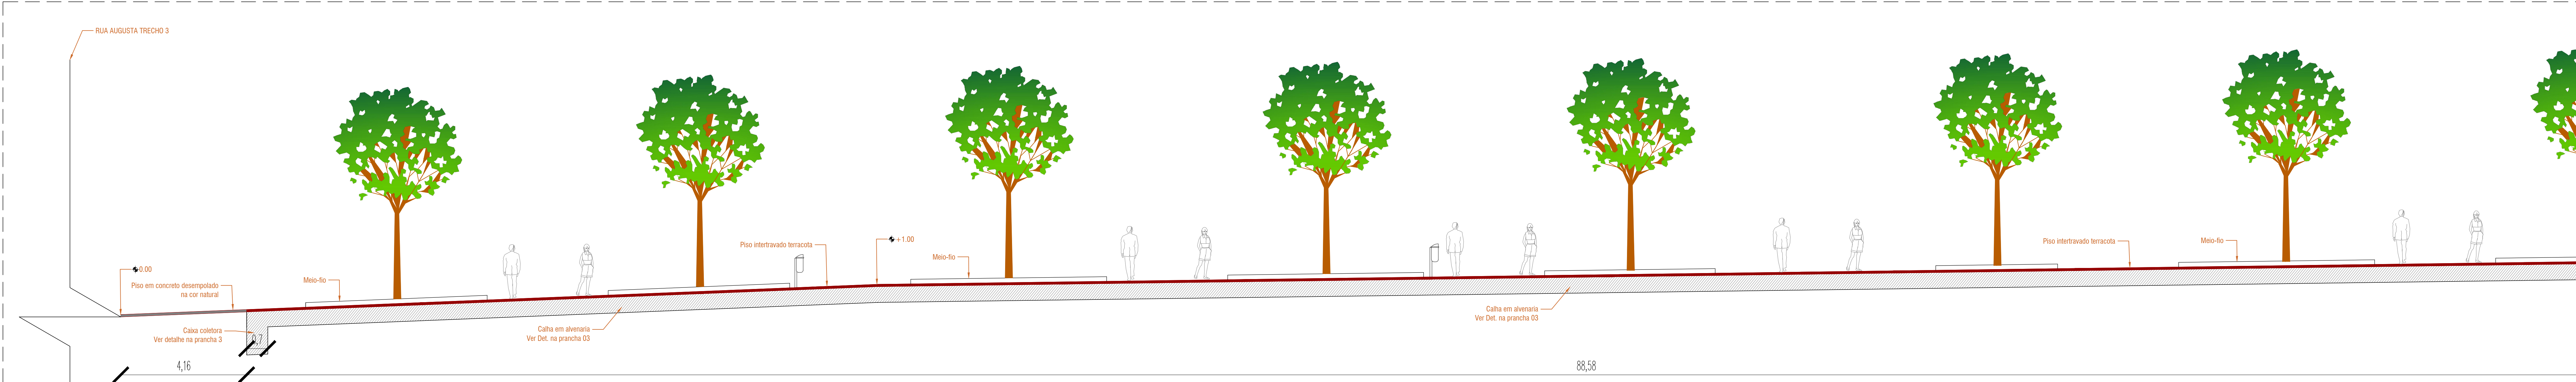

CORTE CC' - RUA AUGUSTA PARTE 1
ESCALA 1/75

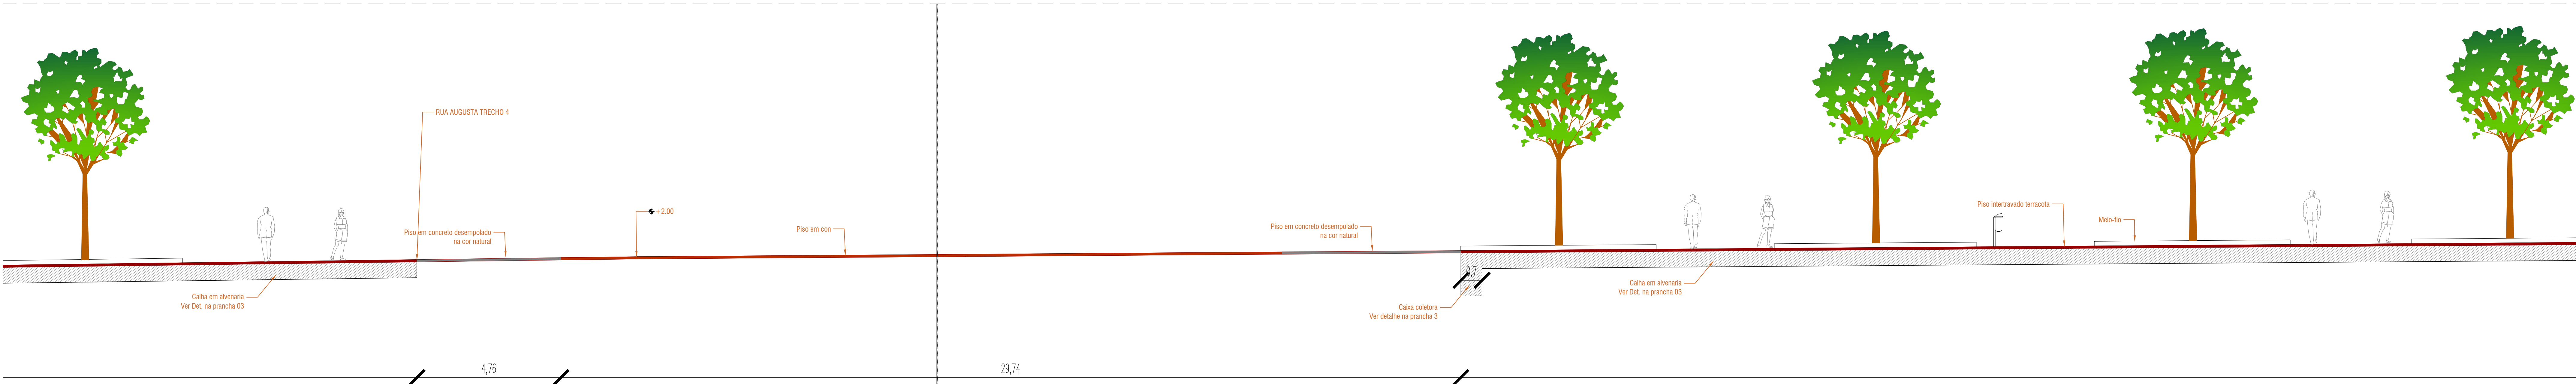

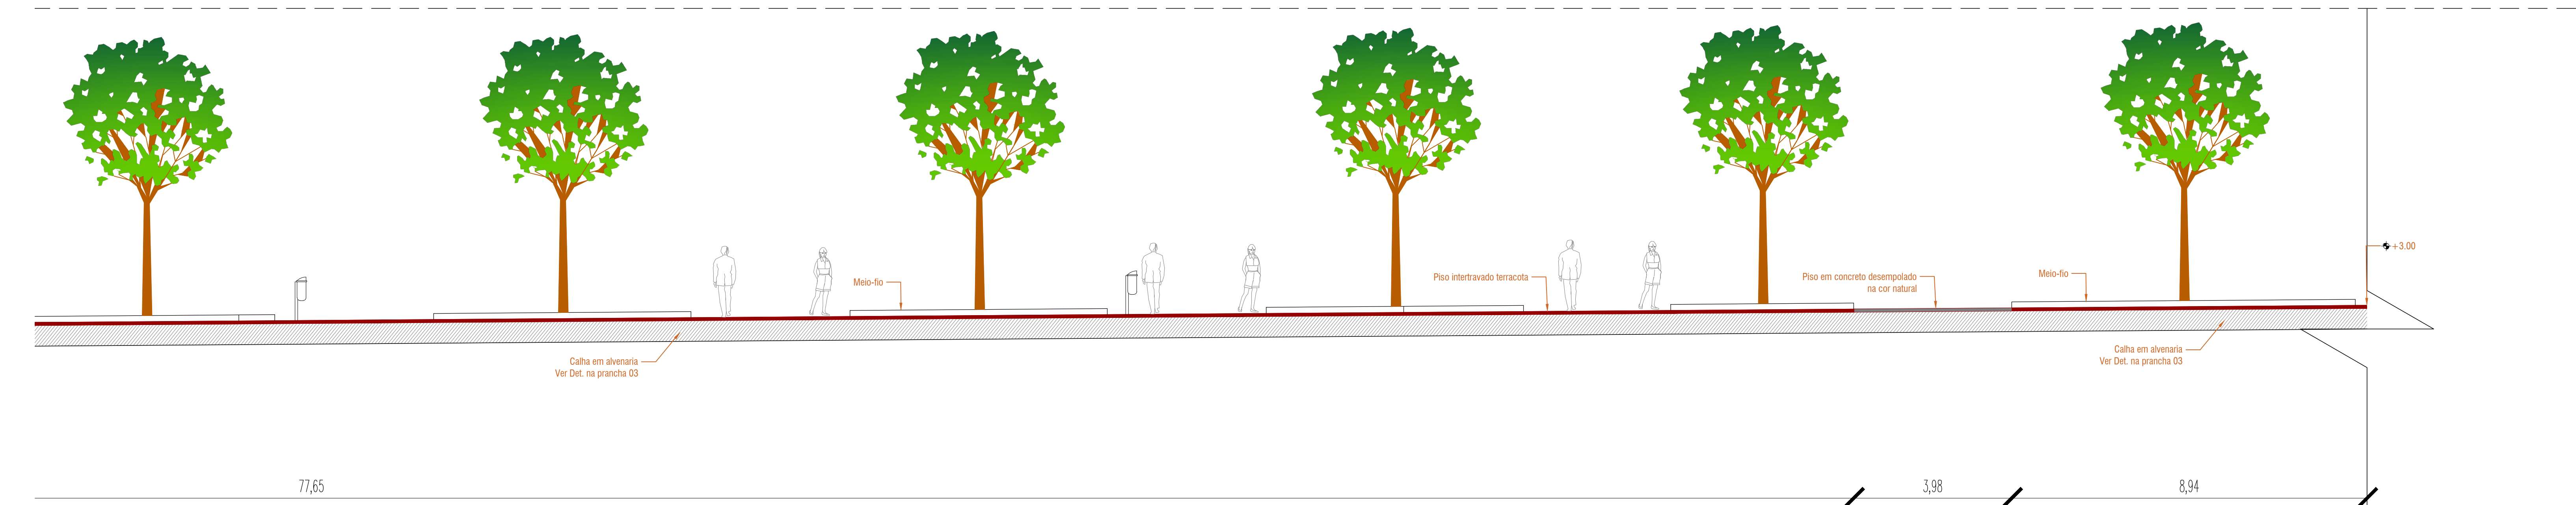CORTE CC' - RUA AUGUSTA PARTE 2
ESCALA 1/75



CORTE CC' - RUA AUGUSTA PARTE 3
ESCALA 1/75



PREFEITURA MUNICIPAL DE MACEIÓ
SECRETARIA MUNICIPAL DE DESENVOLVIMENTO TERRITORIAL E MEIO AMBIENTE
SECRETARIA ROSA MARIA BARROS TONDINO
SECRETARIA ADJUNTA DE PLANEJAMENTO URBANO
SECRETARIO ADJUNTO TACIO RODRIGUES BATISTA DE OLIVEIRA

TITULO/ OBRA:
PROJETO DE REGULARIZAÇÃO DE CALÇADAS E ACESSIBILIDADE - CENTRO

EQUIPE TÉCNICA:
ARQ. TUANNE MONTEIRO DE CARVALHO CAU A153997-3
ARQ. PAULA DUQUE RANGEL CAU A147861-1
ARQ. ADRIANA CAVALLANTI DE ALBUQUERQUE CAU A13380-0
ARQ. LARISSA GABRIELLE SANTOS CAU A153766-3
ARQ. ROSA CRISTINA SOUZA DOS SANTOS CAU A12238-2
ARQ. EDITH MARIA NOGUEIRA DE ARAUJO CAU A8321-5
ARQ. NÍDE DE ARAUJO NARMENTO CAU A13735-0
ARQ. MANUELLA PORTO CARDOSO FREMAN CAU A18357-0
ARQ. MARIA ROSEMARY DE SOUZA CAU A18861-0
ARQ. HEBER MACIEL T. VASCONCELOS CAU A100192-0
ENG. DANI PEREIRA PRADINES CREA 021.26239-5
ENG. MARCELO SILVA DE OLIVEIRA CREA 250938099-0

ESTAGIÁRIA(O):
DANIELA MELO
MAYRA NEVES
ISABELLA CAMARGO
MARIA LUISA MACHADO
RICARDO BUCIA
IVO PEROSA
IGOR REINALDO
SÁVIO ROCHA

RESPONSÁVEL TÉCNICO
Tuanne Monteiro de Carvalho
ARQ. TUANNE MONTEIRO DE CARVALHO CAU A153997-3

DESCRIÇÃO
CORTE CC' RUA AUGUSTA

LOCALIZAÇÃO:
CENTRO, MACEIÓ-AL

DATA: OUT/2019	ESCALA: INDICADA	PRANCHAS: 08/26
-------------------	---------------------	--------------------