



ITEM	NOME				TRECHO	COMPRIMENTO (m)	
14.7	RUA DO COMÉRCIO				7	119,82	
LEGENDA DEMOLIR ITEM 14.7							
DESCRIÇÃO	QUANT. (m²)	DESCRIÇÃO	QUANT. (m²)	DESCRIÇÃO	QUANT. (m²)		
CONCRETO EXISTENTE	992,62	ASFALTO EXISTENTE	43,87	MEIO - FIO	338,88		
LEGENDA CONSTRUIR ITEM 14.7							
SIMB.	DESCRIÇÃO	QUANT.	UN.	SIMB.	DESCRIÇÃO	QUANT.	UN.
	CONCRETO ARMADO COM CONCRETO MOLDADO IN LOCO, USINADO, ESPESSURA 8 CM.	1.300,30	m²		MEIO - FIO EM CONCRETO PRÉ-FABRICADO, (100X15X130)cm	105,10	m
	INTERTRAVADO, COM BLOCO RETANGULAR COLORIDO DE (20X10)cm, ESPESSURA 8cm NA COR AMARELA.	346,78	m²		CANALETA EM ALVENARIA DE BLOCO CERÂMICO, 30X30CM	87,73	m
	INTERTRAVADO, COM BLOCO RETANGULAR COLORIDO DE (20X10)cm, ESPESSURA 8cm NA COR VERMELHA.	482,59	m²		CAIXA COLETORA (70X40)cm	2	Un
	PISO TATE DIRECIONAL E/OU ALERTA, DE CONCRETO COLORIDO, 40x40	62,88	m²		SINALIZAÇÃO HORIZONTAL COM TINTA RETRORREFLETIVA	21,82	m²
LEGENDA CONSTRUIR ITEM 14.7							
ITEM	NOME				TRECHO	COMPRIMENTO (m)	
15.1	RUA OLIVEIRA E SILVA				ÚNICO	134,51	
LEGENDA DEMOLIR ITEM 15.1							
DESCRIÇÃO	QUANT. (m²)	DESCRIÇÃO	QUANT. (m²)	DESCRIÇÃO	QUANT. (m²)		
CONCRETO EXISTENTE	470,43	ASFALTO EXISTENTE	-	MEIO - FIO	251,30		
LEGENDA CONSTRUIR ITEM 15.1							
SIMB.	DESCRIÇÃO	QUANT.	UN.	SIMB.	DESCRIÇÃO	QUANT.	UN.
	CONCRETO ARMADO COM CONCRETO MOLDADO IN LOCO, USINADO, ESPESSURA 8 CM.	336,88	m²		PISO TATE DIRECIONAL E/OU ALERTA, DE CONCRETO COLORIDO, 40x40	5,92	m²
	CONCRETO USINADO, ARMADO, PIGMENT VERMELHO OU SIMILAR, ESPESSURA 10CM, JUNTAS SERRADAS 5X10MM.	433,33	m²		MEIO - FIO EM CONCRETO PRÉ-FABRICADO, (100X15X130)cm	143,04	m
	CONCRETO USINADO, ARMADO, PIGMENT AMARELO OU SIMILAR, ESPESSURA 8CM, JUNTAS SERRADAS 5X10MM.	394,24	m²		SINALIZAÇÃO HORIZONTAL COM TINTA RETRORREFLETIVA	15,98	m²
	INTERTRAVADO, COM BLOCO RETANGULAR COLORIDO DE (20X10)cm, ESPESSURA 8cm NA COR AZUL.	53,76	m²				

RUA DO COMÉRCIO - SEÇÃO TRANSVERSAL C - C'

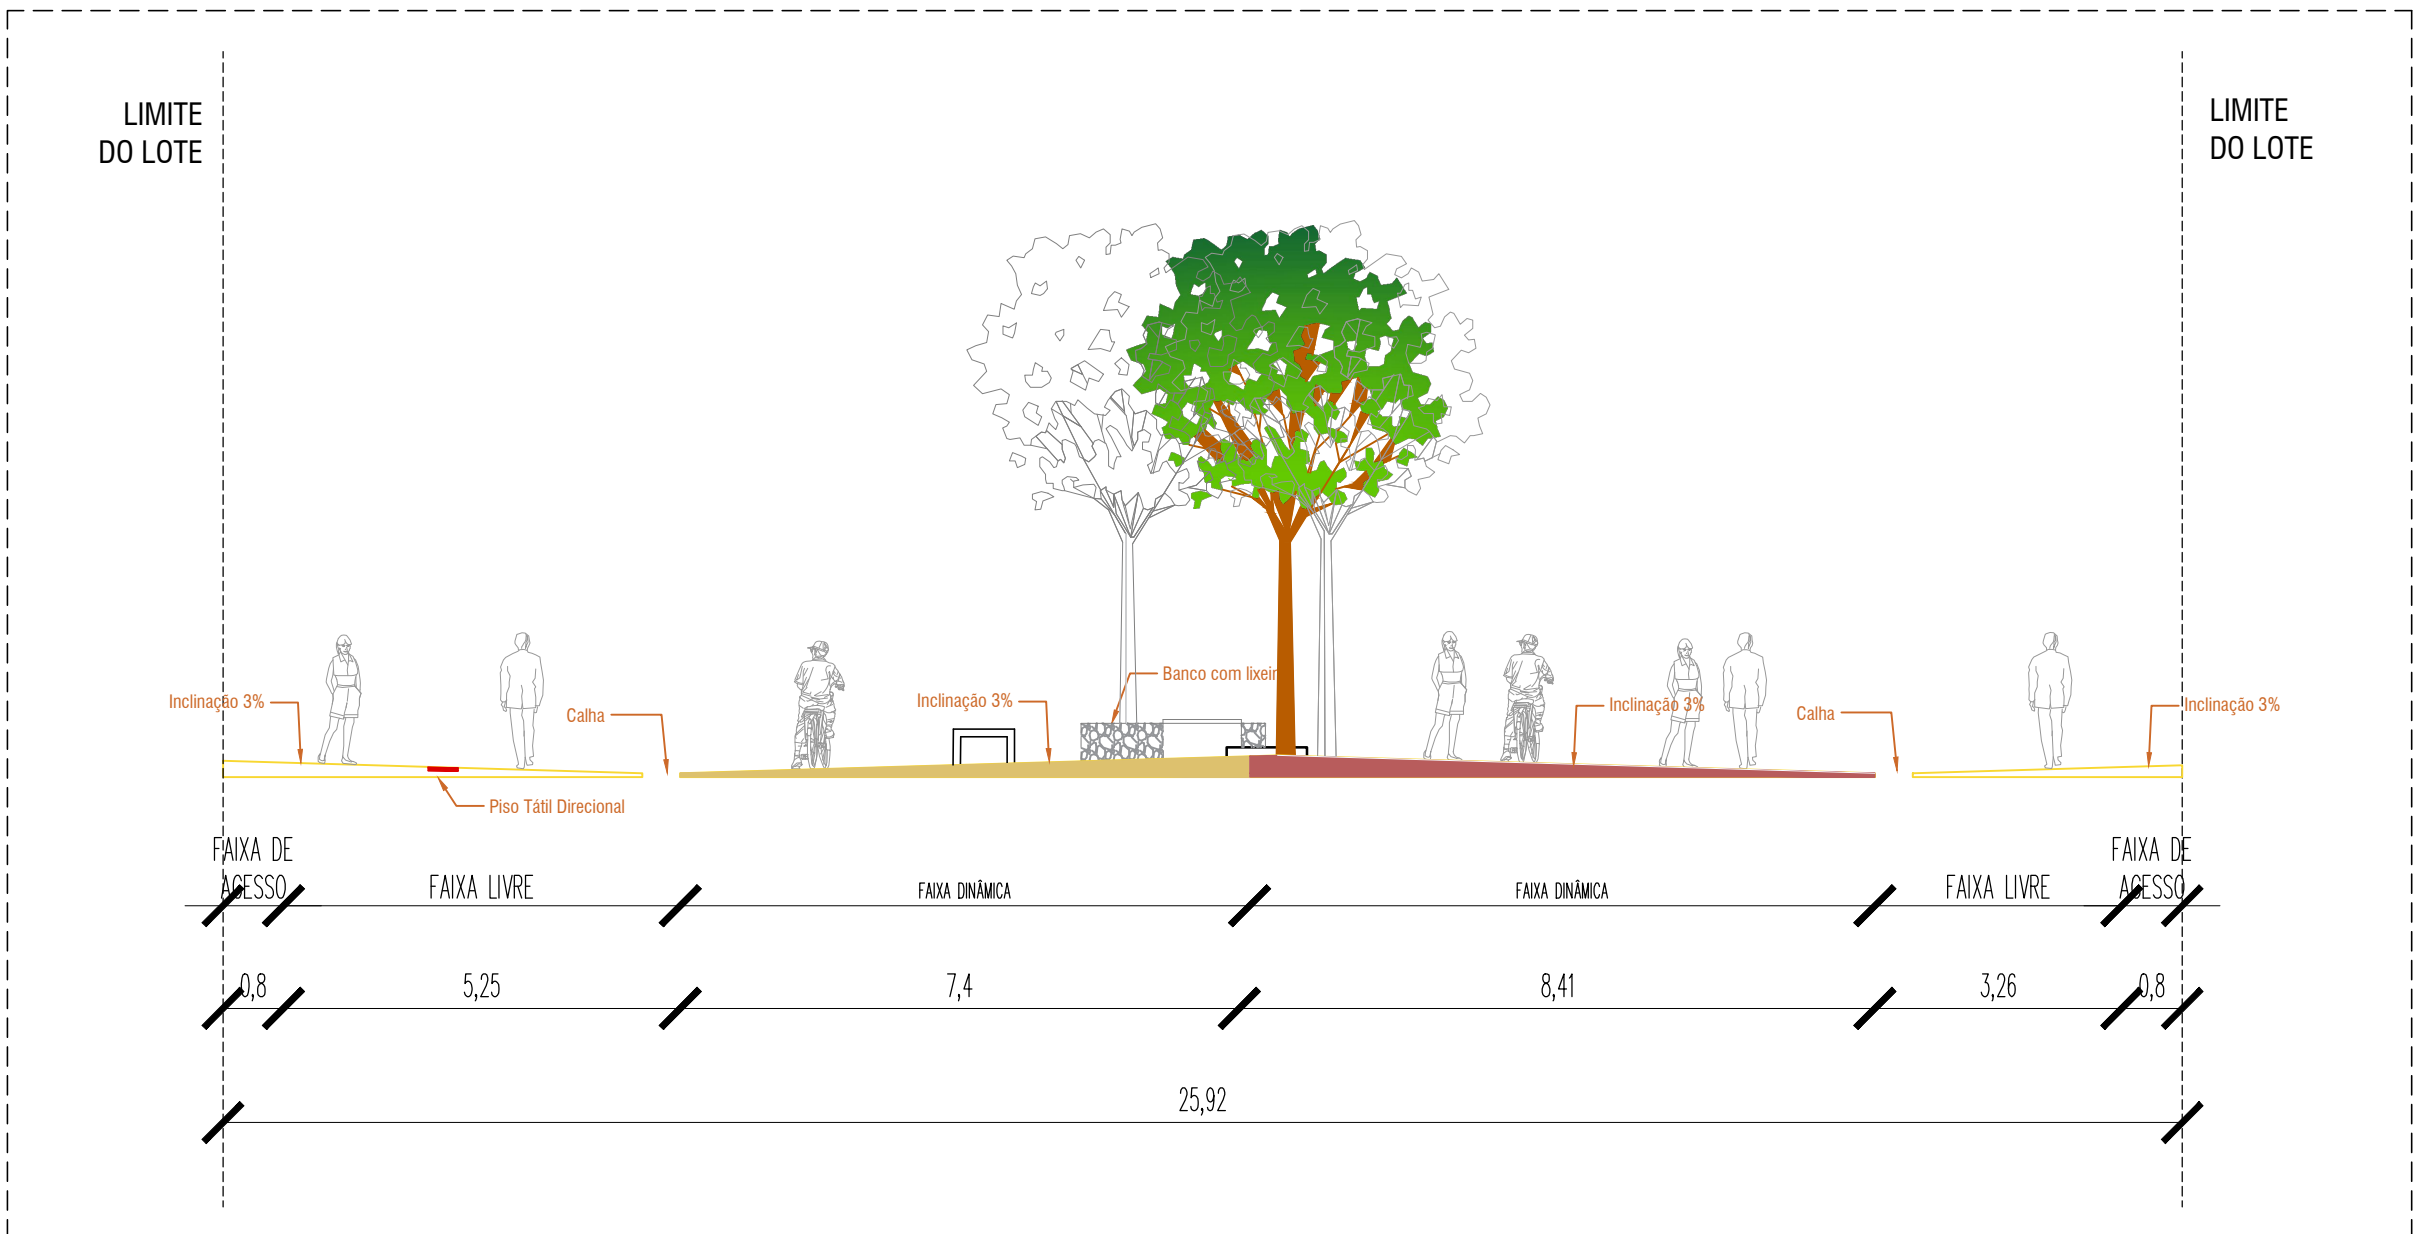


CORTE CC' - RUA DO COMÉRCIO
ESCALA 1/150

RUA DO COMÉRCIO - SEÇÃO TRANSVERSAL A - A'

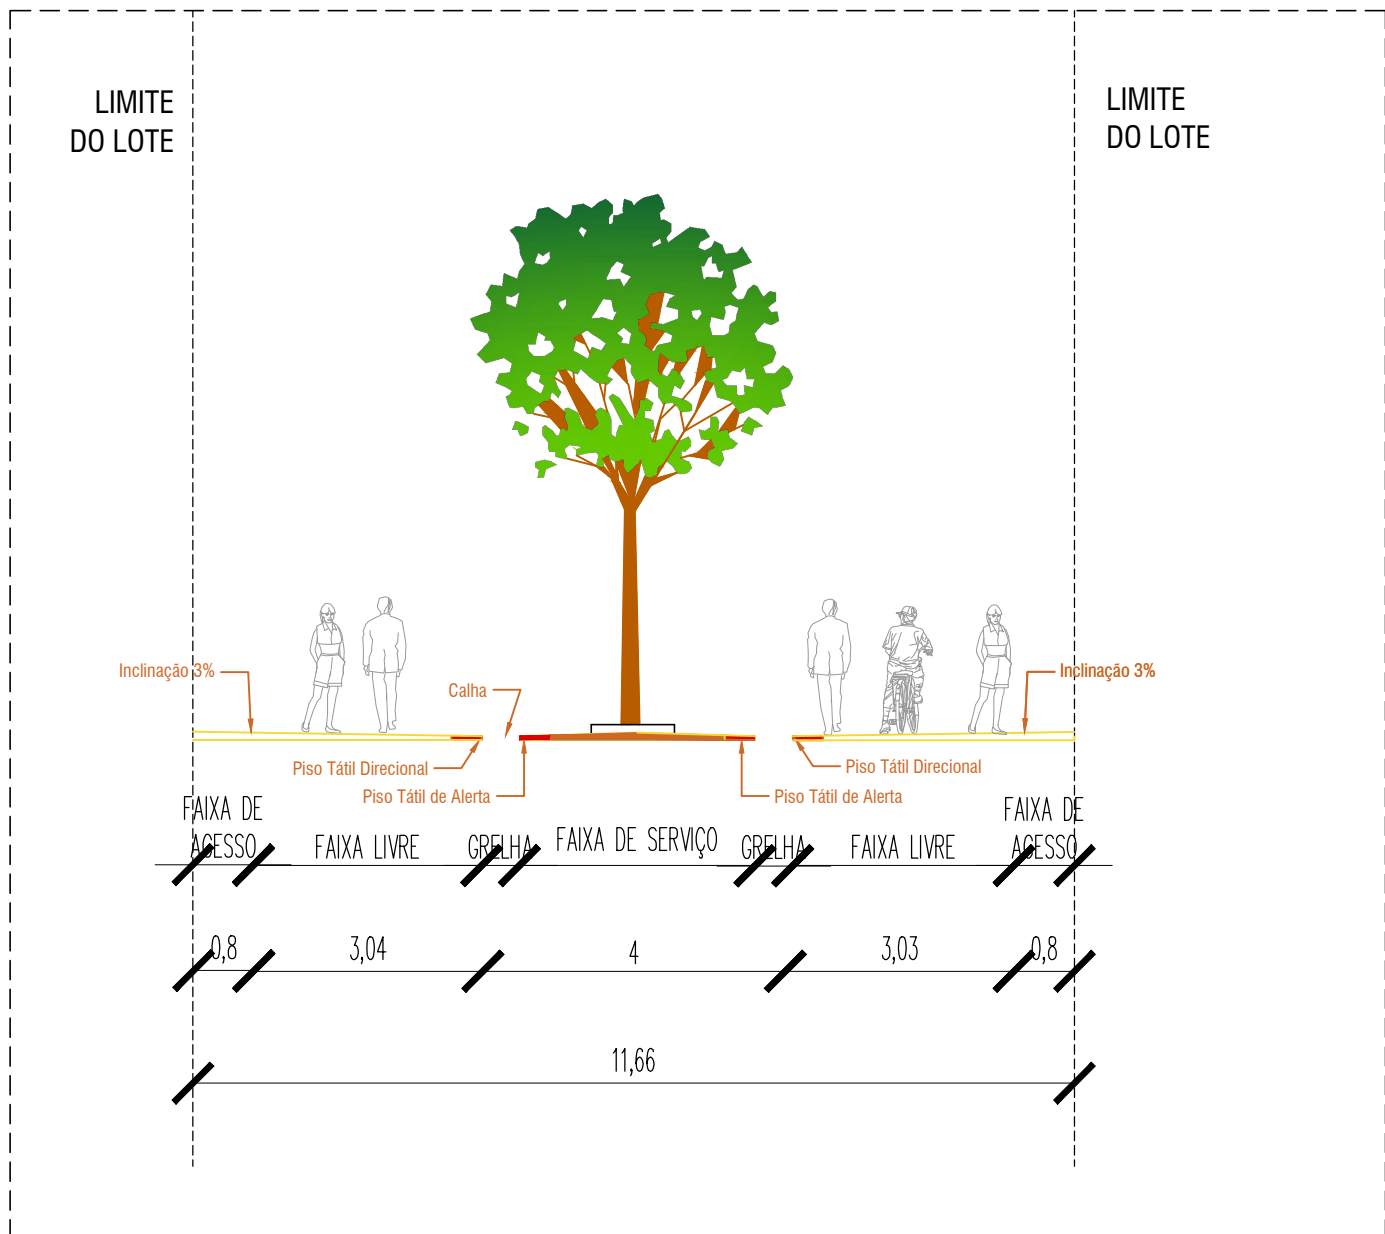

CORTE AA' - RUA OLIVEIRA E SILVA
ESCALA 1/150

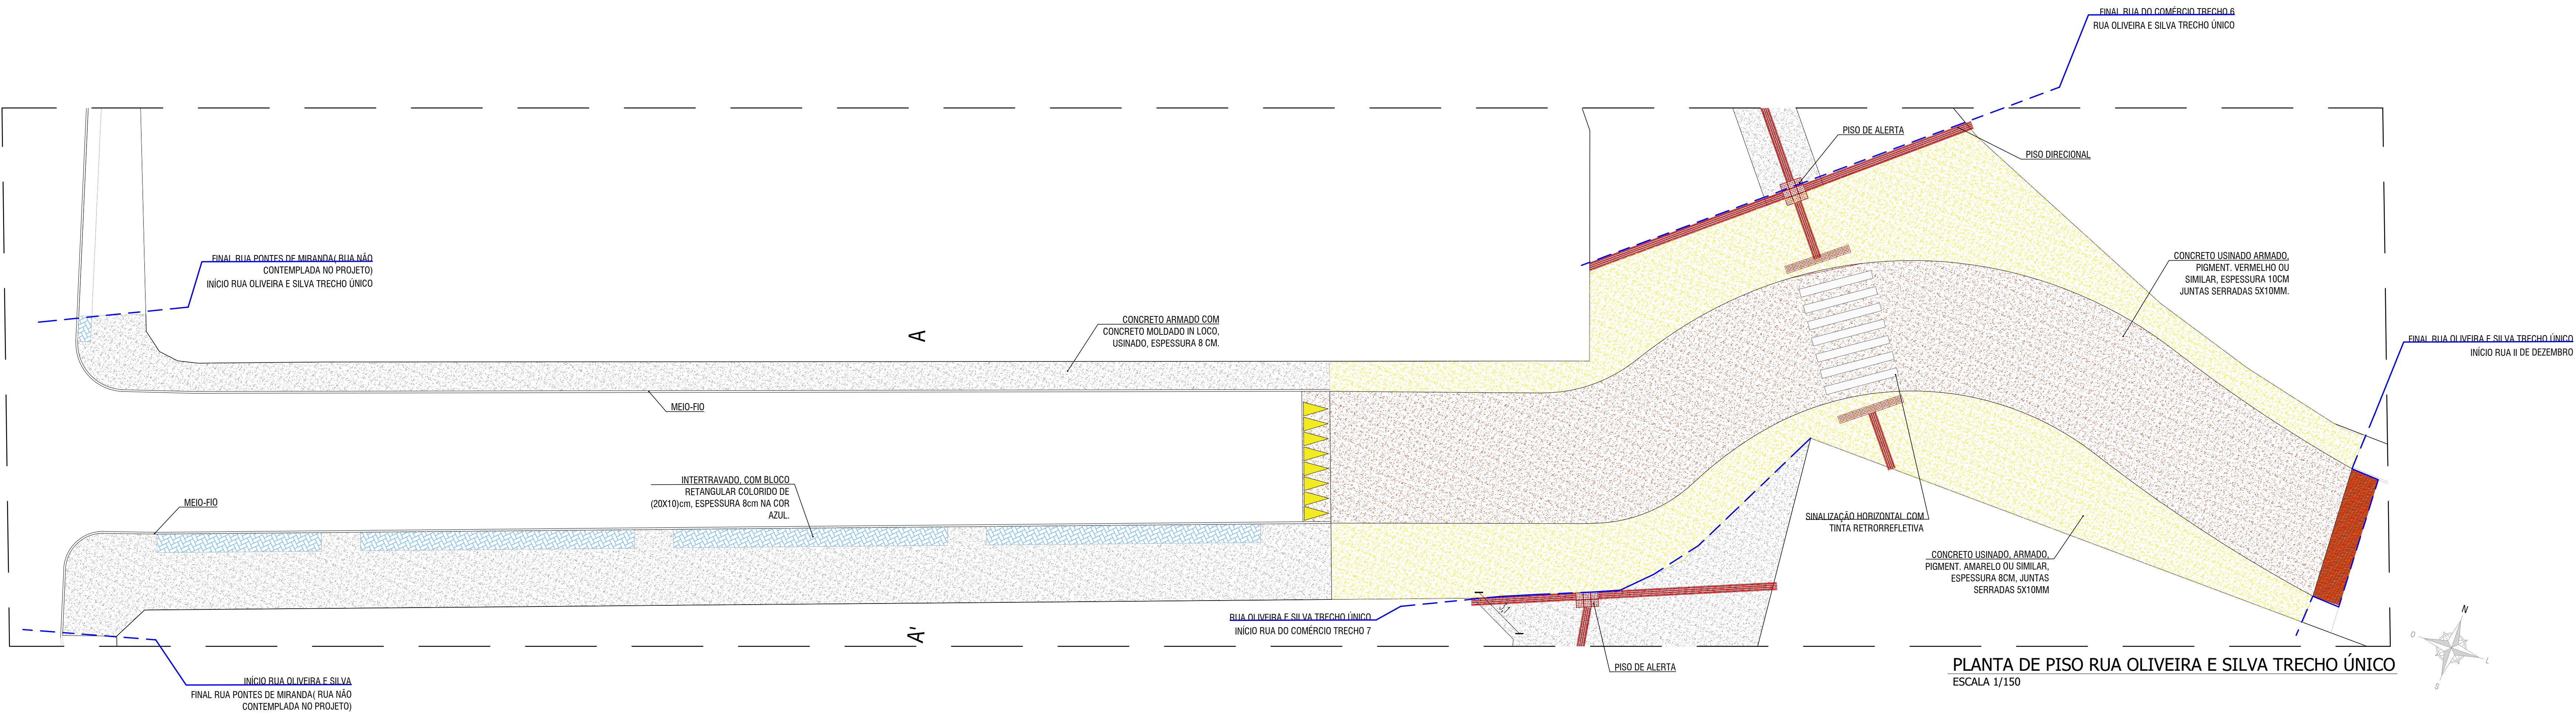

<div></div> <div></div>			
PREFEITURA MUNICIPAL DE MACEIÓ			
SECRETARIA MUNICIPAL DE DESENVOLVIMENTO TERRITORIAL E MEIO AMBIENTE			
SECRETARIA ROSA MARIA BARROS TENÓRIO			
SECRETARIA ADJUNTA DE PLANEJAMENTO URBANO			
SECRETÁRIO ADJUNTO TÁCIO RODRIGUES BATISTA DE OLIVEIRA			
TÍTULO/OBRA:			
PROJETO DE REGULARIZAÇÃO DE CALÇADAS E ACESSIBILIDADE - CENTRO			
EQUIPE TÉCNICA:			
ARQ. TUANNE MONTEIRO DE CARVALHO CAU A153997-3			
ARQ. PAULA DUQUE RANGEL CAU A157861-1			
ARQ. ADRIANA CAVALCANTI DE ALBUQUERQUE CAU A13380-0			
ARQ. LARISSA GABRIELLE SANTOS CAU A153766-3			
ARQ. ROSA CRISTINA SOUZA DOS SANTOS CAU A12236-2			
ARQ. EDITH MARIA NOGUEIRA DE ARAUJO CAU A8321-5			
ARQ. NÍDE DE ARAUJO NARAYATO CAU A17375-0			
ARQ. MANUELLA PORTO CARDOSO FREMAN CAU A188357-0			
ARQ. MARIA ROSAMARY DE SOUSA CAU A18801-0			
ARQ. HEBER MACIEL T. VASCONCELOS CAU A100082-0			
ENG. DANI PEREIRA PRADINS CREA 015136339-5			
ENG. MARCELO SILVA DE OLIVEIRA CREA 250938099-0			
ESTAGIÁRIO(A):			
DANIELA MELO			
MAYRA NEVES			
ISABELLA CAMARGO			
MARIA LUIZA MACHADO			
RODRIGO BUCINA			
IVO PEREIRA			
IGOR REINALDO			
SÁVIO ROCHA			
RESPONSÁVEL TÉCNICO			
Tuanne Monteiro de Carvalho			
ARQ. TUANNE MONTEIRO DE CARVALHO CAU A153997-3			
DESCRIÇÃO			
PLANTA DE PISO: RUA DO COMÉRCIO- TRECHO 7; RUA OLIVEIRA E SILVA TRECHO ÚNICO.			
LOCALIZAÇÃO:			
CENTRO, MECEIÓ-AL			
DATA:		ESCALA:	
OUT/2019		INDICADA	
PRANCHAS:		24/26	