

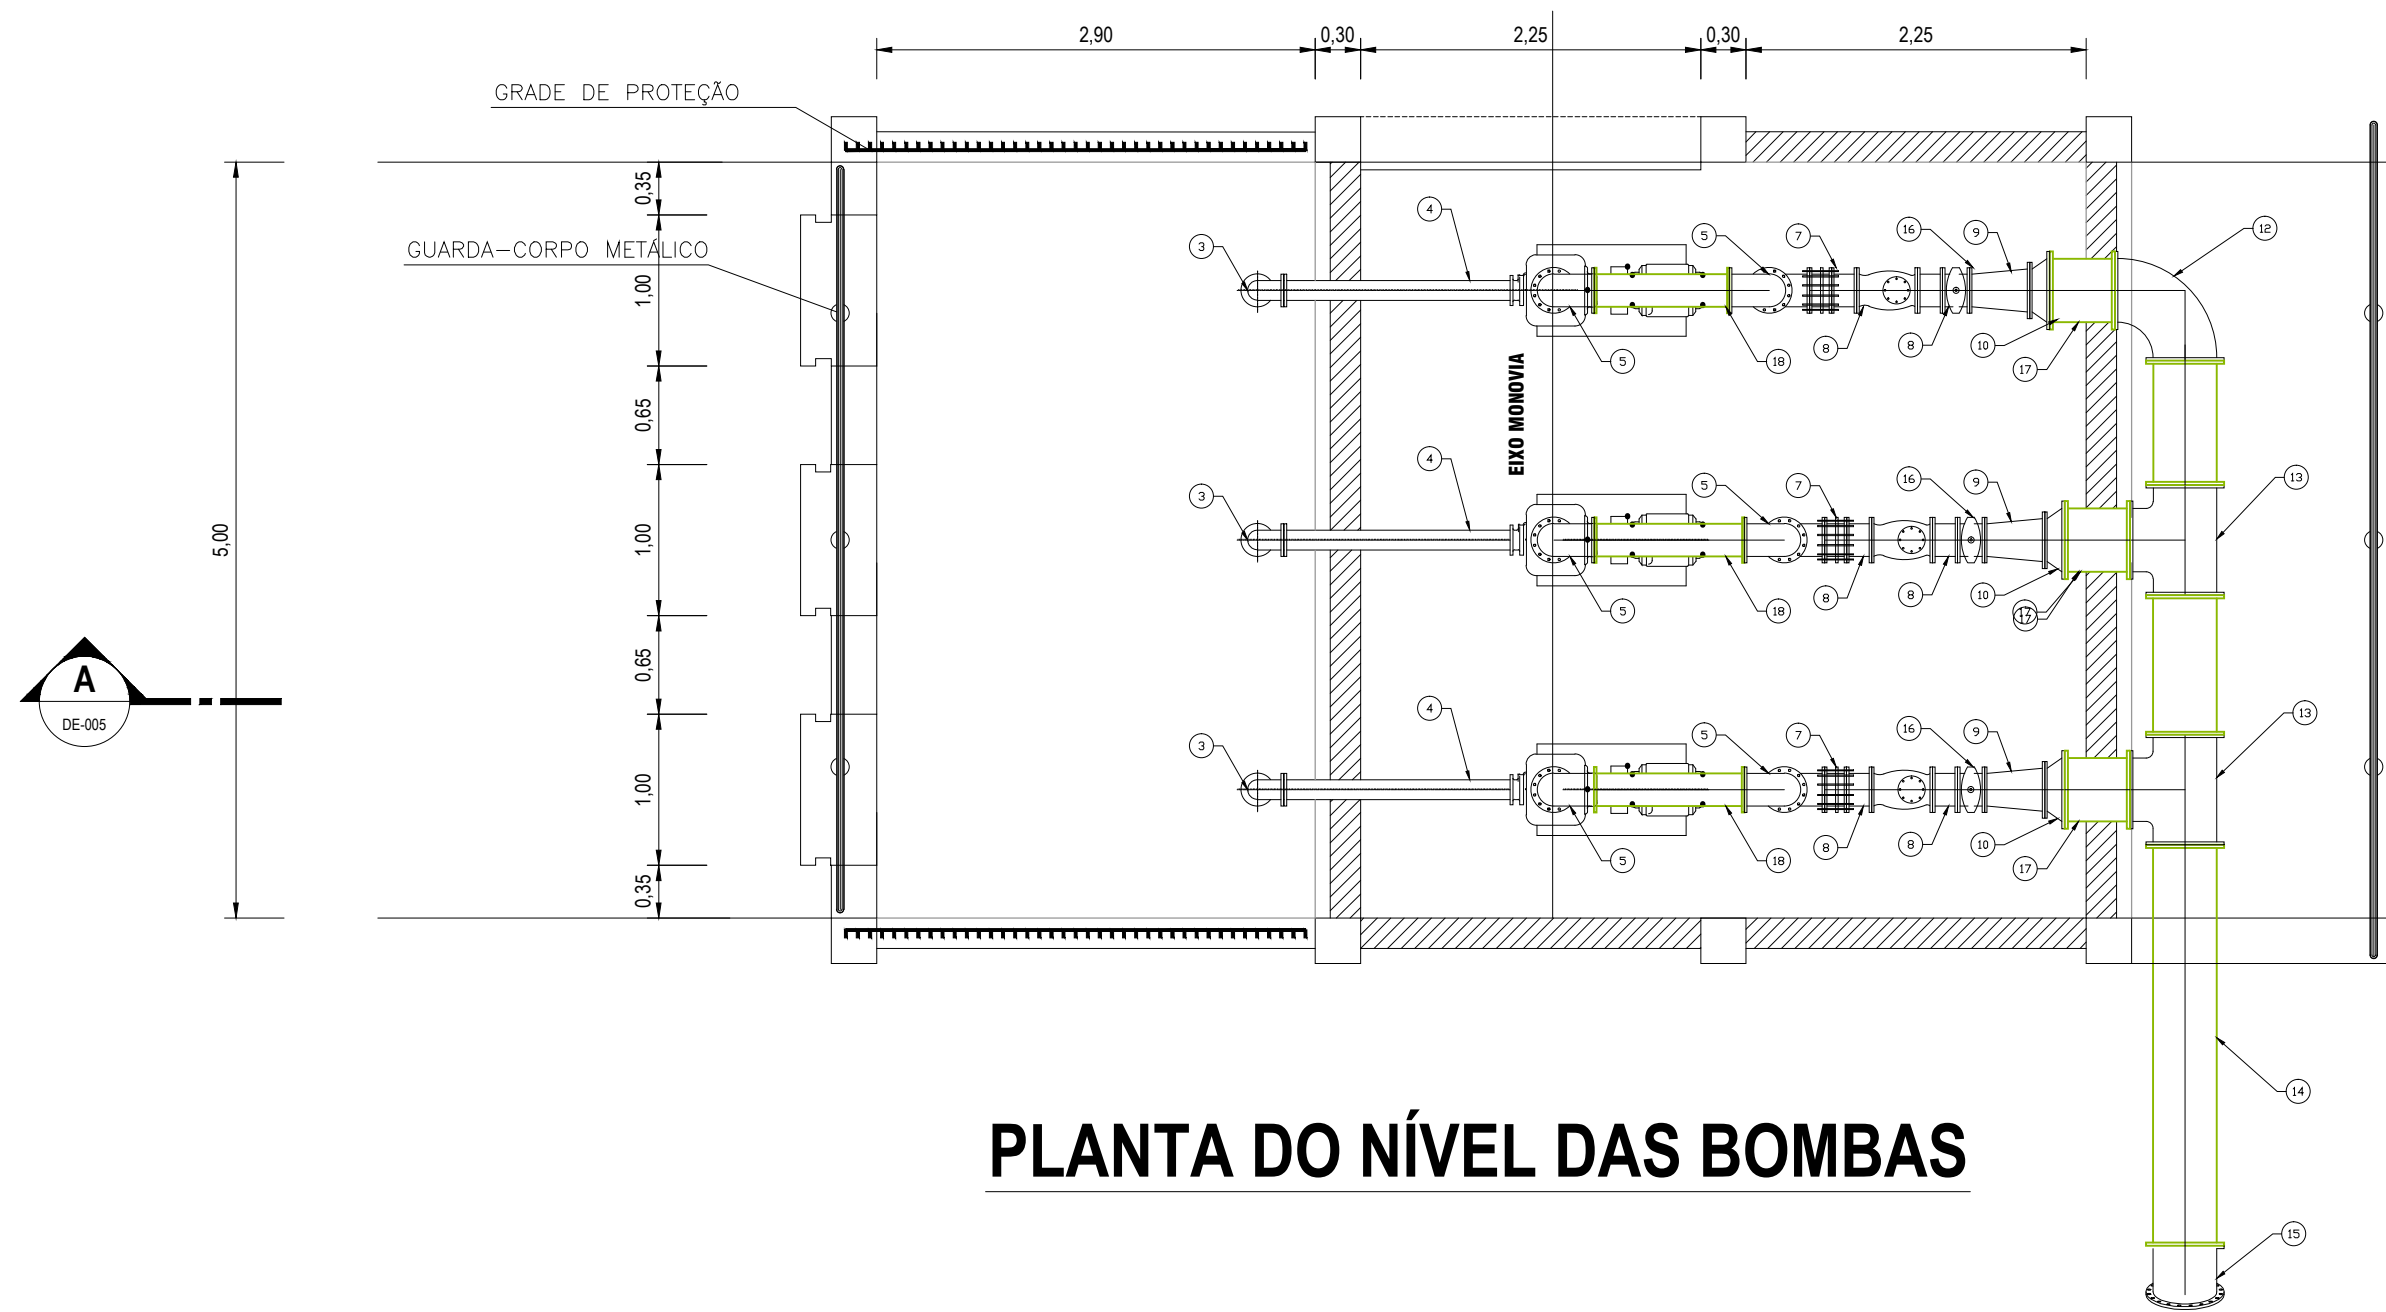


PLANTA DO NÍVEL DA LAJE DE FUNDO

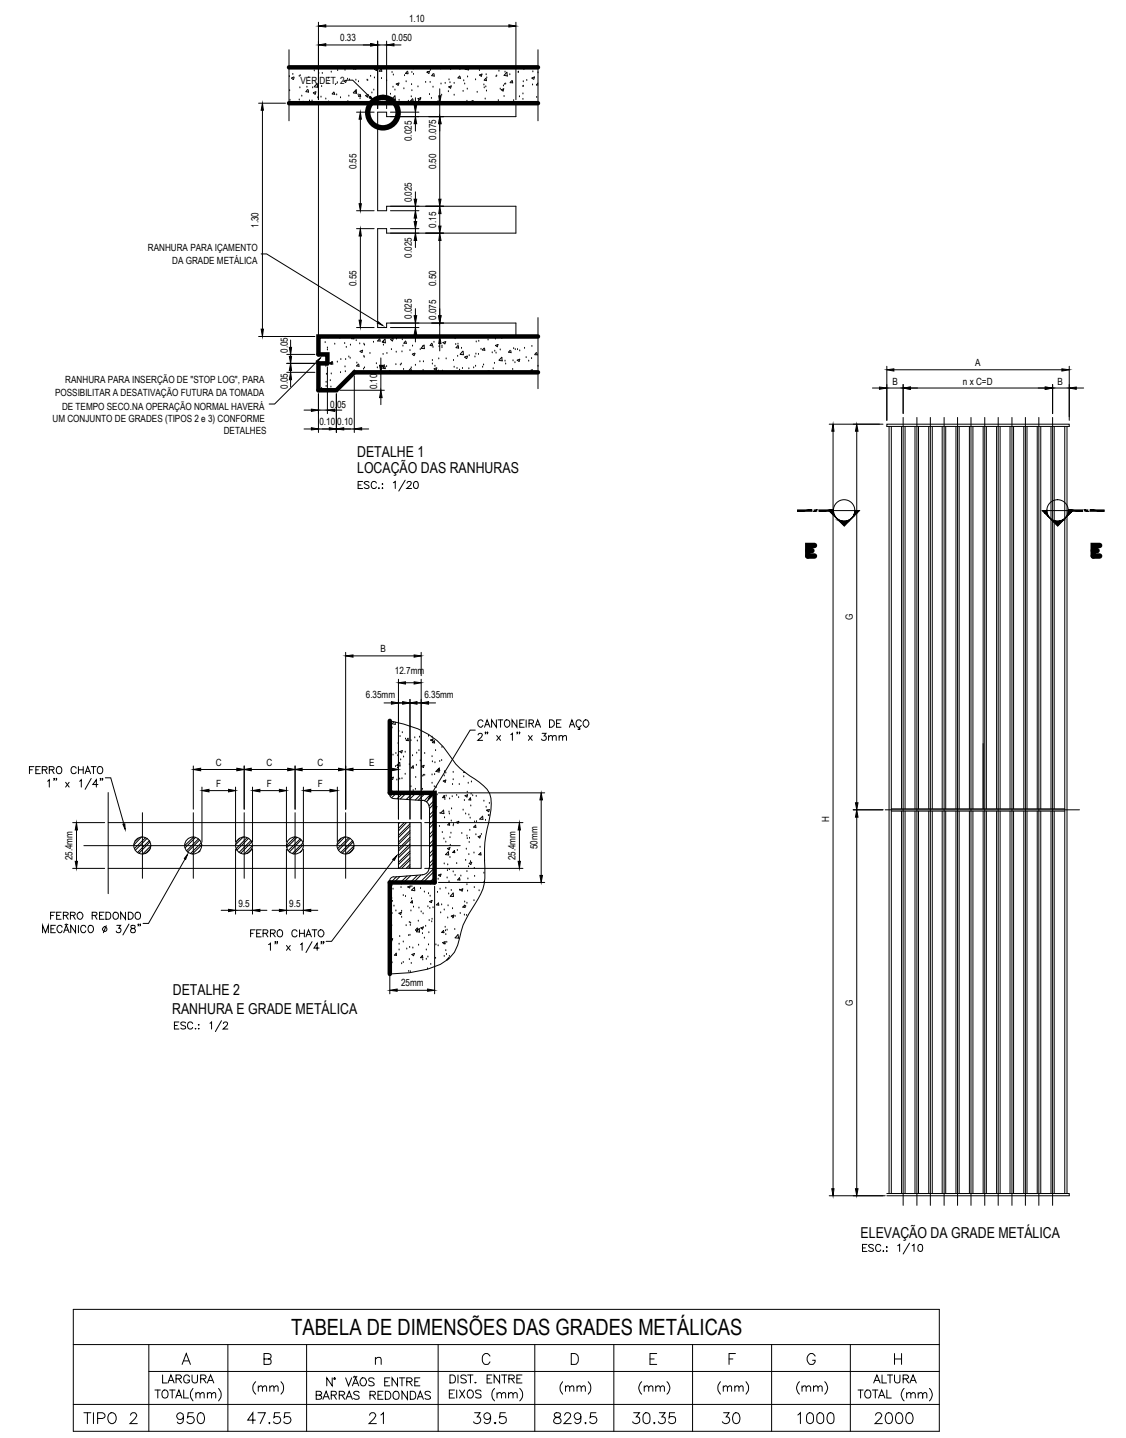


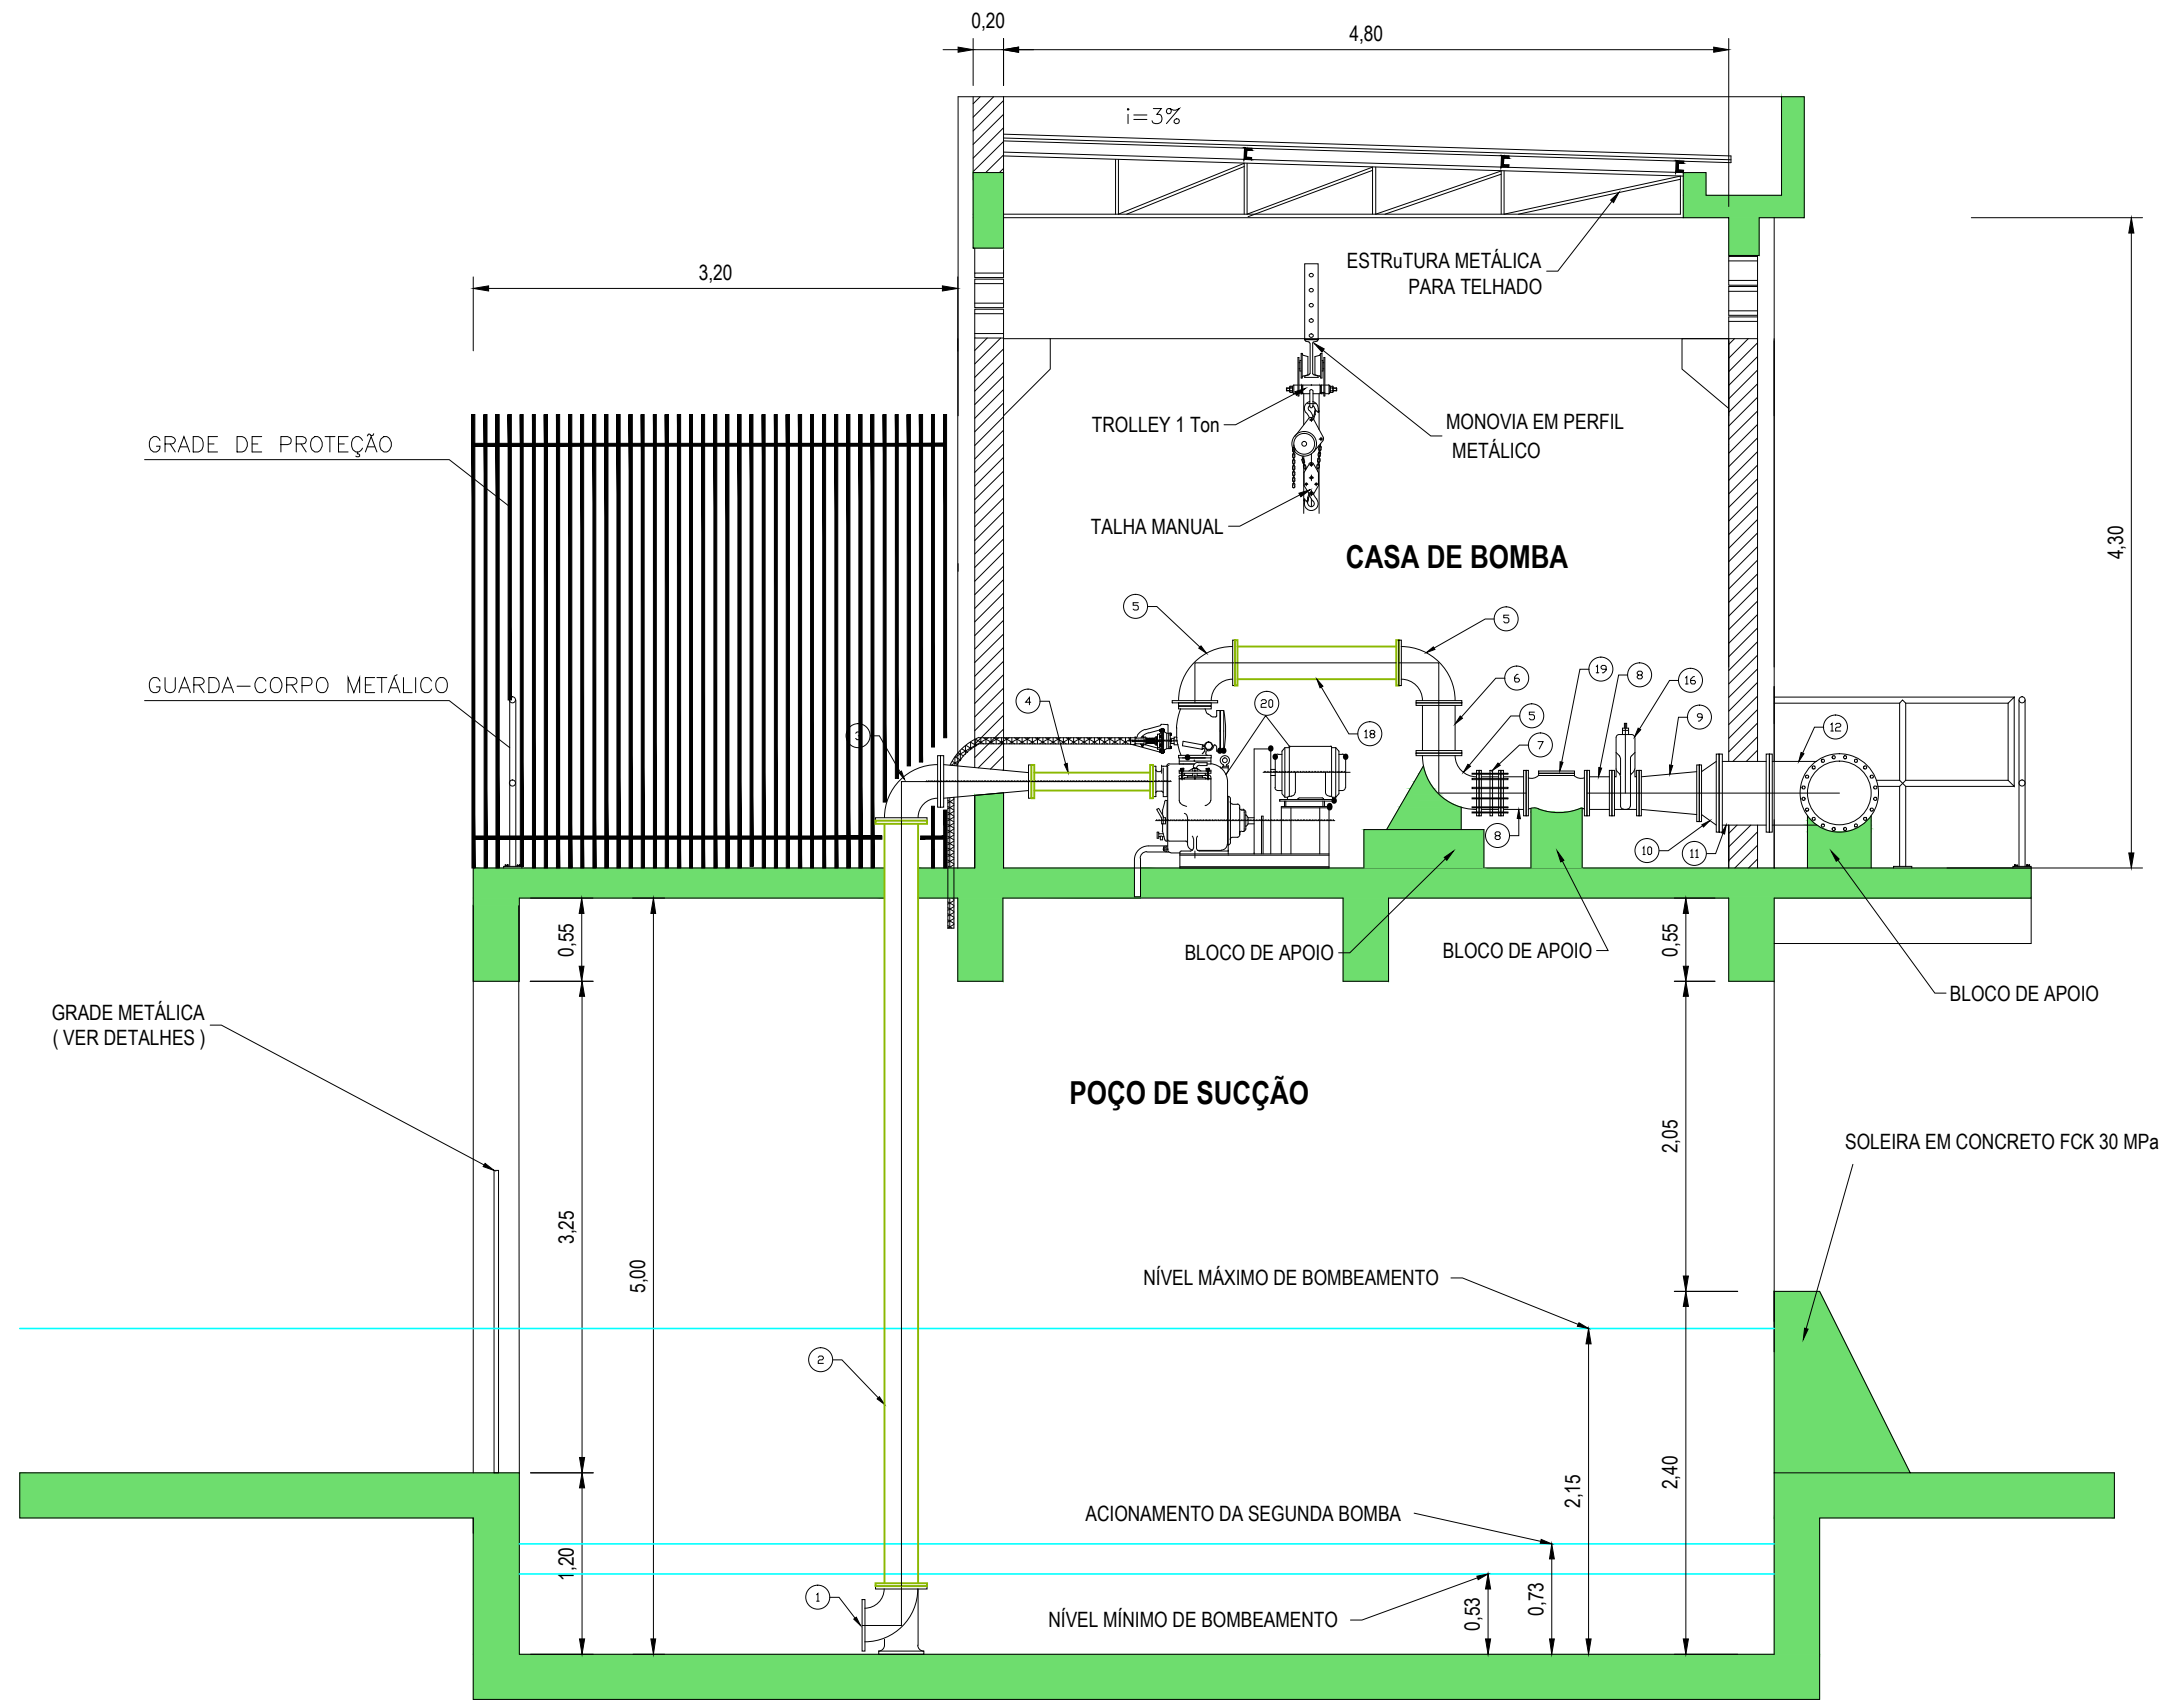

RELACIONAMENTO DE MATERIAIS - ESTAÇÃO				
ITEM	DESCRIÇÃO	DN	DN2	PN

PREFEITURA MUNICIPAL DE MACEIÓ/AL
SECRETARIA MUNICIPAL DE INFRAESTRUTURA - SEMINFRA

BANCO DE DESENVOLVIMENTO DA AMÉRICA LATINA

PROGRAMA DE IMPLANTAÇÃO DE JARDINS FILTRANTES; REQUALIFICAÇÃO AMBIENTAL DOS RIACHOS: SALGADINHO, REGINALDO, PAU D'ARCO, SAPO, GULANDI E ÁGUAS FÉRRAS; MODERNIZAÇÃO COM AMPLIAÇÃO DE CAPACIDADE DA EE - EMISSÁRIO SUBMARINO; MORDENIZAÇÃO VIÁRIA E URBANÍSTICA DO RIACHO SALGADINHO E MODERNIZAÇÃO URBANÍSTICA DAS MARGENS DO RIACHO ÁGUAS FÉRRAS E DA PRAIA DA AVENIDA

ESTÁÇÃO ELEVATÓRIA ÁGUAS FÉRRAS
PLANTA DE LOCALIZAÇÃO, PLANTA BAIXA, CORTE E DETALHES

RESPONSÁVEL TÉCNICO: _____

ESCALA: INDICADA
DATA: SET/ 2019
DES. Nº: 01/01
REVISÃO: 00
ARQ. VERTICAL: _____
DESENHO: _____