


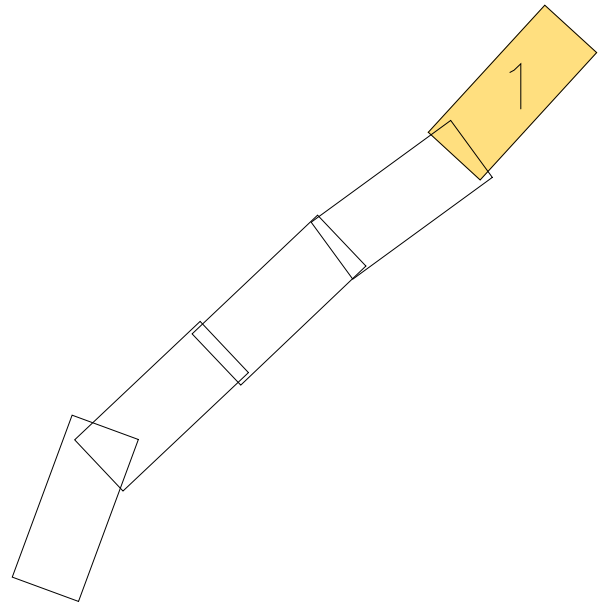


Esc.- 1/1000

ARTICULAÇÃO



LEGENDA:

- LINHA DE RECALQUE Ø 300mm
- LINHA DE RECALQUE Ø 400mm
- LINHA DE RECALQUE Ø 500mm
- LINHA DE RECALQUE Ø 700mm
- TERRENO NATURAL NO PERFIL LONGITUDINAL

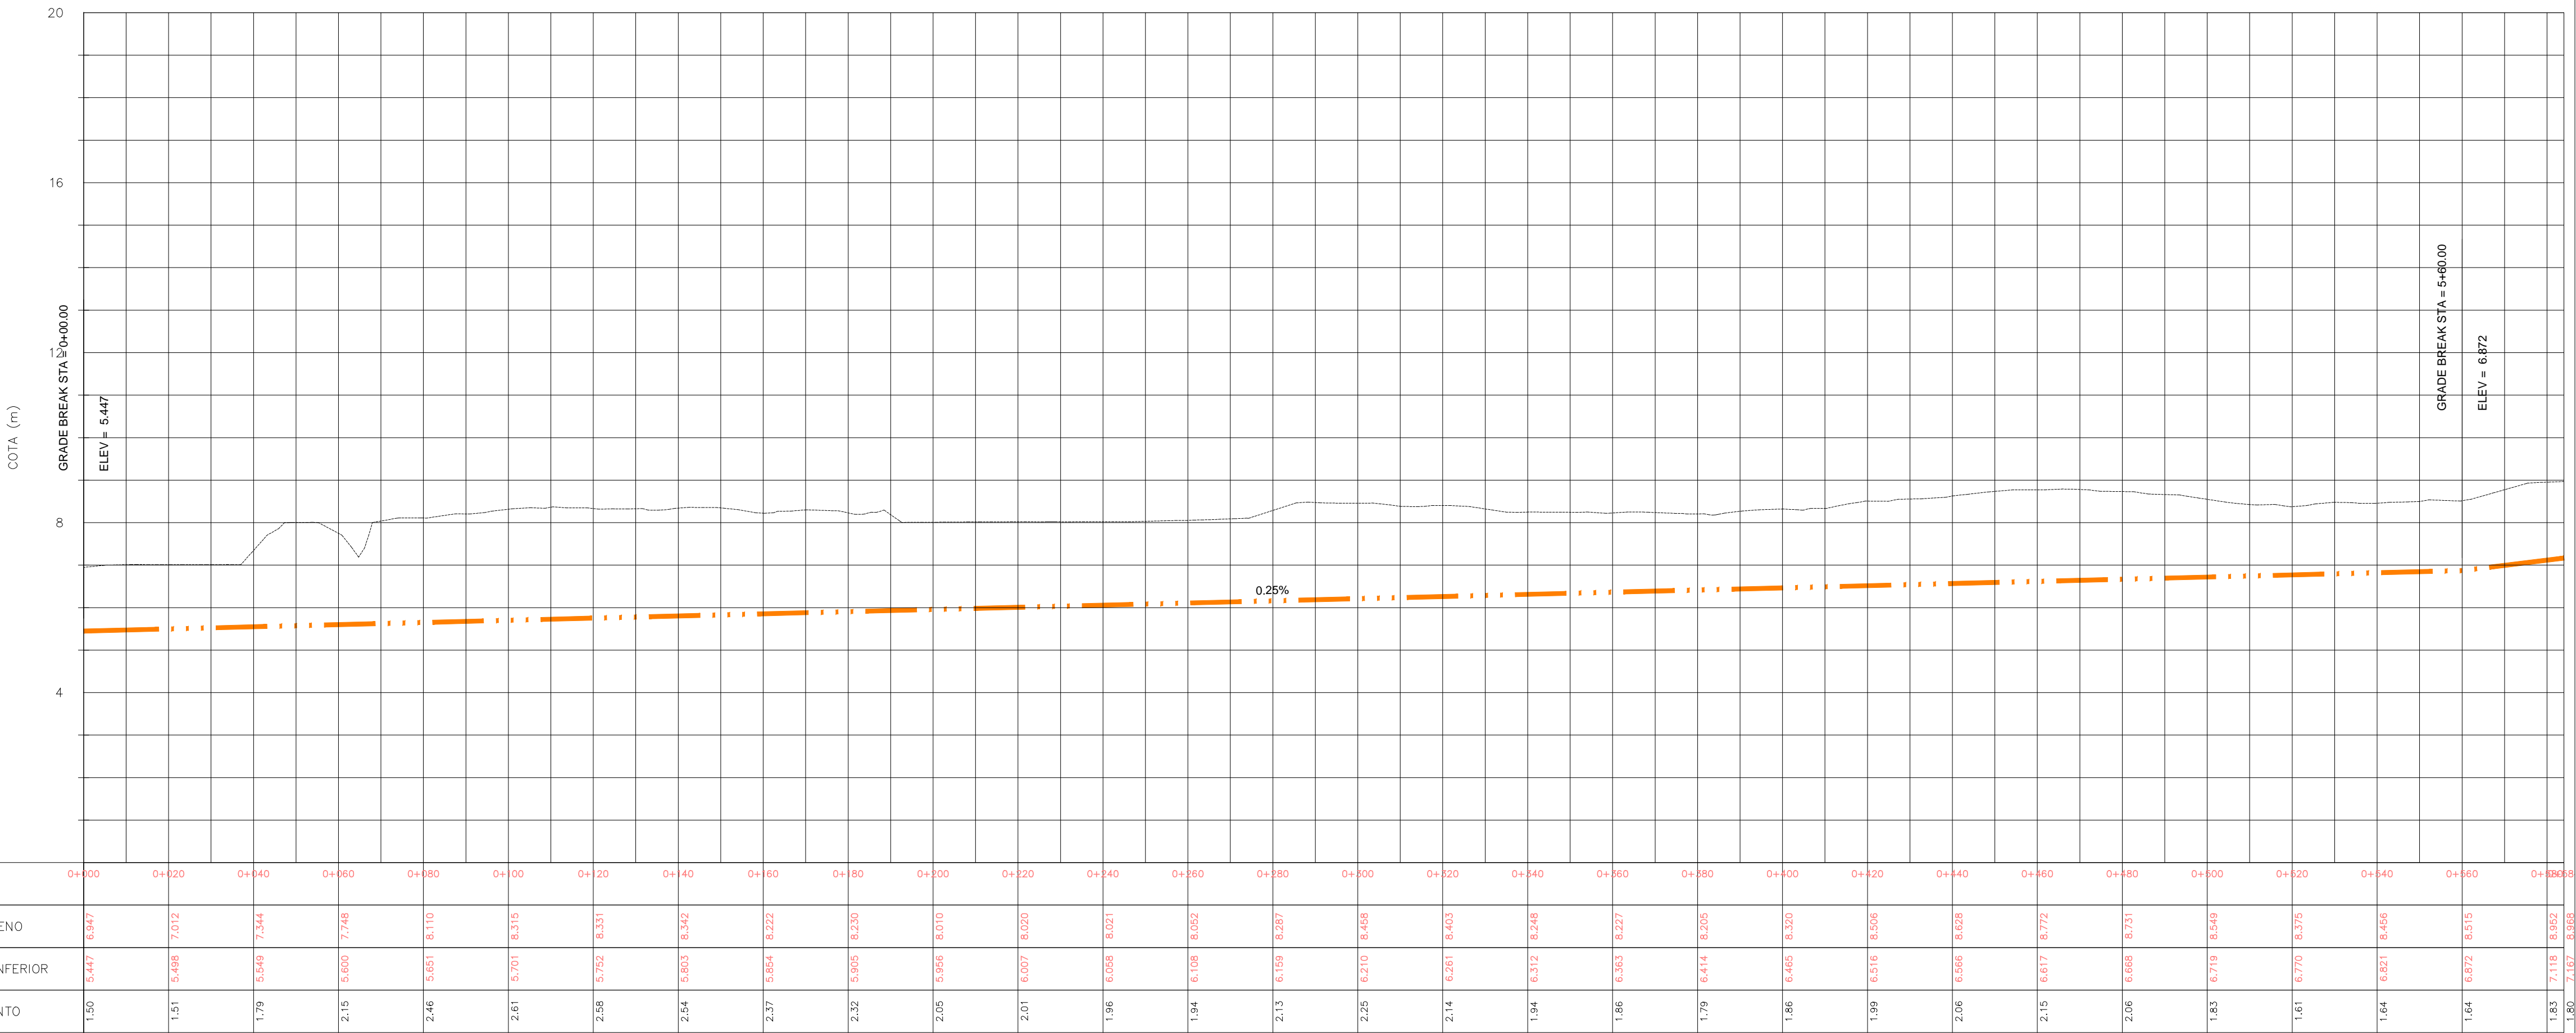

Esc.- h:1/1000 e v:1/100



PREFEITURA MUNICIPAL DE MACEIÓ/AL  
SECRETARIA MUNICIPAL DE INFRAESTRUTURA - SEMINFRA



PROGRAMA DE IMPLANTAÇÃO DE JARDINS FILTRANTES; REQUALIFICAÇÃO AMBIENTAL DOS RIACHOS: SALGADINHO, REGINALDO, PAU D'ARCO, SAPO, GULANDI E ÁGUAS FÉRRAS; MODERNIZAÇÃO COM AMPLIAÇÃO DE CAPACIDADE DA EE - EMISSÁRIO SUBMARINO; MORDENIZAÇÃO VIÁRIA E URBANÍSTICA DO RIACHO SALGADINHO E MODERNIZAÇÃO URBANÍSTICA DAS MARGENS DO RIACHO ÁGUAS FÉRRAS E DA PRAIA DA AVENIDA

LINHA DE RECALQUE  
RIACHO DAS ÁGUAS FÉRRAS / RIACHO DO SAPO  
PLANTA E PERFIL - ARTICULAÇÃO 01/05

RESPONSÁVEL TÉCNICO:

ESCALA:	DATA:	DES. Nº	REVISÃO:	ARQ. VERTICAL:	DESENHO:
INDICADA	SET/ 2019	01/05	00		