



ARTICULAÇÃO

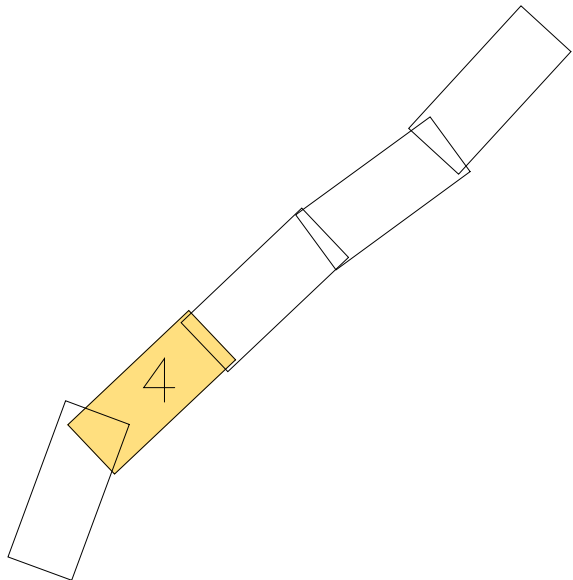

LEGENDA:	
	LINHA DE RECALQUE Ø 300mm
	LINHA DE RECALQUE Ø 400mm
	LINHA DE RECALQUE Ø 500mm
	LINHA DE RECALQUE Ø 700mm
	TERRENO NATURAL NO PERFIL LONGITUDINAL

Esc.- 1/1000

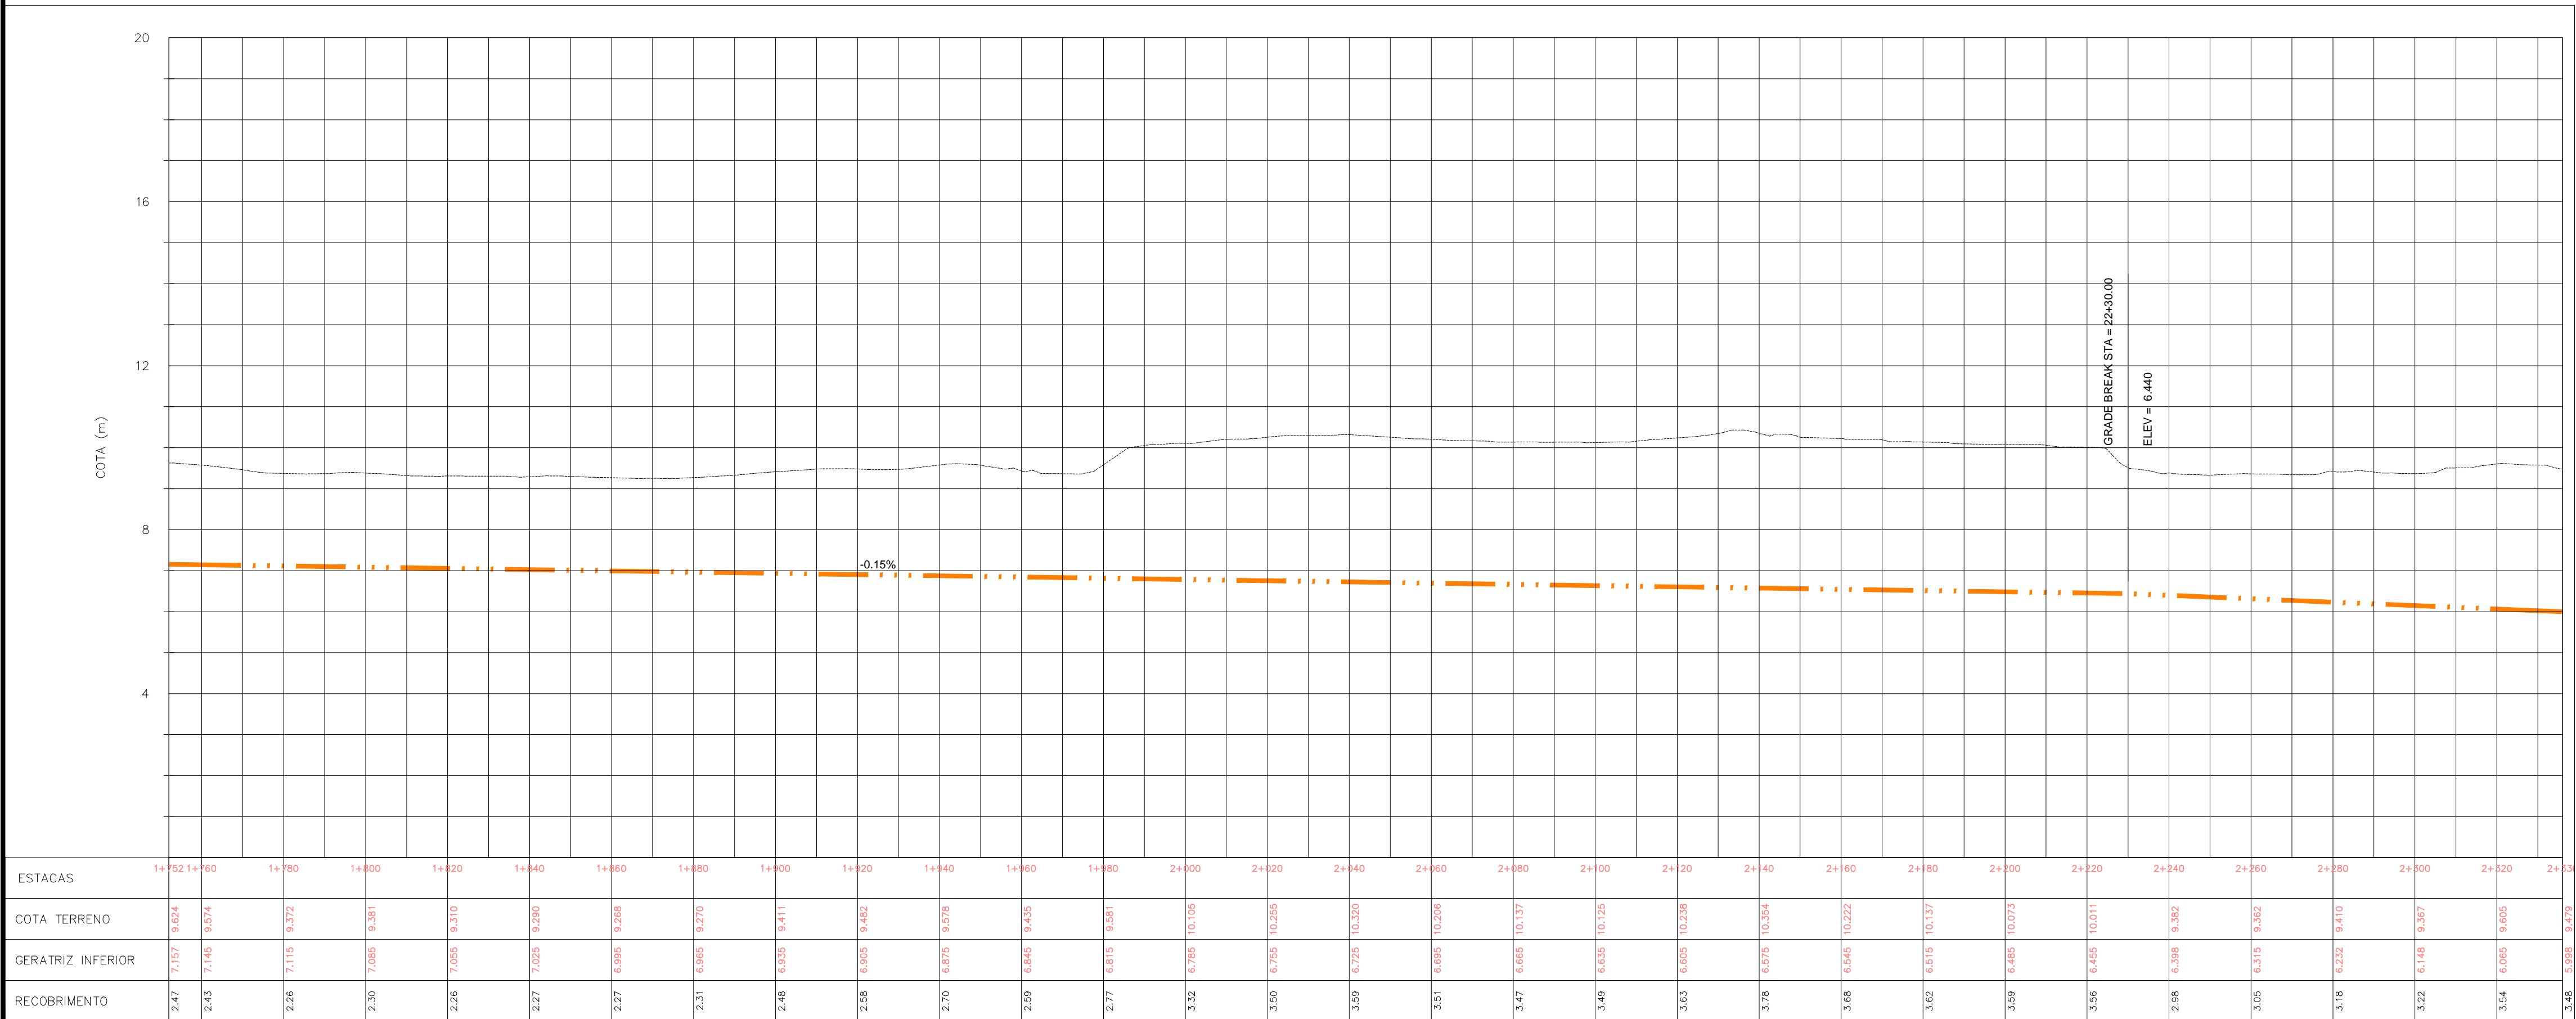

ESTACAS	1+742	1+760	1+780	1+800	1+820	1+840	1+860	1+880	1+900	1+920	1+940	1+960	1+980	2+000	2+020	2+040	2+060	2+080	2+100	2+120	2+140	2+160	2+180	2+200	2+220	2+240	2+260	2+280	2+300	2+320	2+330
COTA TERRENO	9.624	9.574	9.372	9.310	9.290	9.268	9.268	9.270	9.411	9.482	9.578	9.645	9.681	10.105	10.255	10.320	10.206	10.137	10.125	10.238	10.304	10.222	10.073	10.011	9.352	9.410	9.357	9.605	9.670		2+330
GERATRIZ INFERIOR	7.157	7.146	7.115	7.050	7.020	7.020	6.995	6.990	6.935	6.900	6.875	6.846	6.815	6.780	6.720	6.690	6.660	6.640	6.630	6.605	6.578	6.540	6.485	6.450	6.398	6.332	6.148	6.085	5.990		
RECOBRIMENTO	2.47	2.43	2.26	2.30	2.27	2.27	2.31		2.48	2.58	2.70	2.59	2.77	3.32	3.50	3.59	3.51	3.47	3.49	3.65	3.78	3.68	3.62	3.59	3.56	2.98	3.05	3.18	3.22	3.54	3.68

Esc.- h:1/1000 e v:1/100



PREFEITURA MUNICIPAL DE MACEIÓ/AL
SECRETARIA MUNICIPAL DE INFRAESTRUTURA - SEMINFRA



PROGRAMA DE IMPLANTAÇÃO DE JARDINS FILTRANTES; REQUALIFICAÇÃO AMBIENTAL DOS RIACHOS: SALGADINHO, REGINALDO, PAU D'ARCO, SAPO, GULANDI E ÁGUAS FÉRRAS; MODERNIZAÇÃO COM AMPLIAÇÃO DE CAPACIDADE DA EE - EMISSÁRIO SUBMARINO; MODERNIZAÇÃO VIÁRIA E URBANÍSTICA DO RIACHO SALGADINHO E MODERNIZAÇÃO URBANÍSTICA DAS MARGENS DO RIACHO ÁGUAS FÉRRAS E DA PRAIA DA AVENIDA

RESPONSÁVEL TÉCNICO: _____

LINHA DE RECALQUE
RIACHO DAS ÁGUAS FÉRRAS / RIACHO DO SAPO
PLANTA E PERFIL - ARTICULAÇÃO 04/05

ESCALA:	DATA:	DES. N°	REVISÃO:	ARQ. VERTICAL:	DESENHO:
INDICADA	SET/ 2019	04/05	00		