

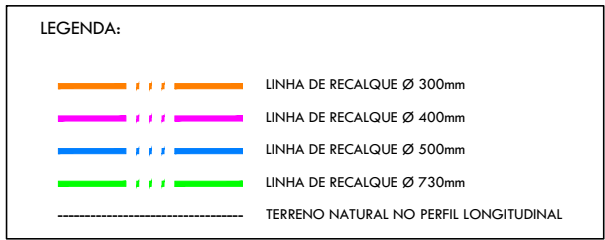


ARTICULAÇÃO

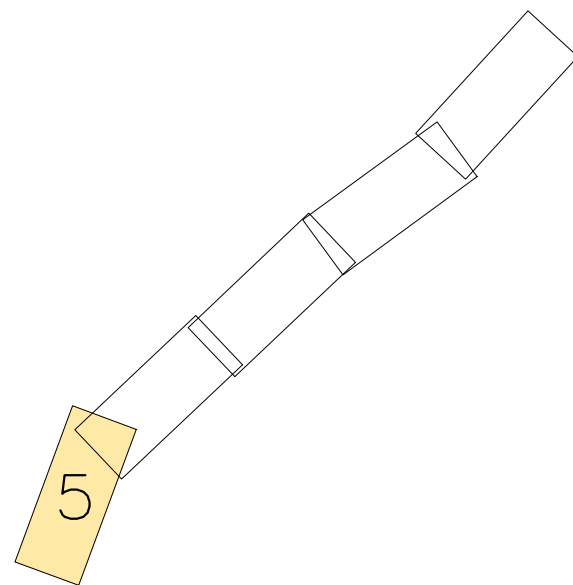

Esc.- 1/1000

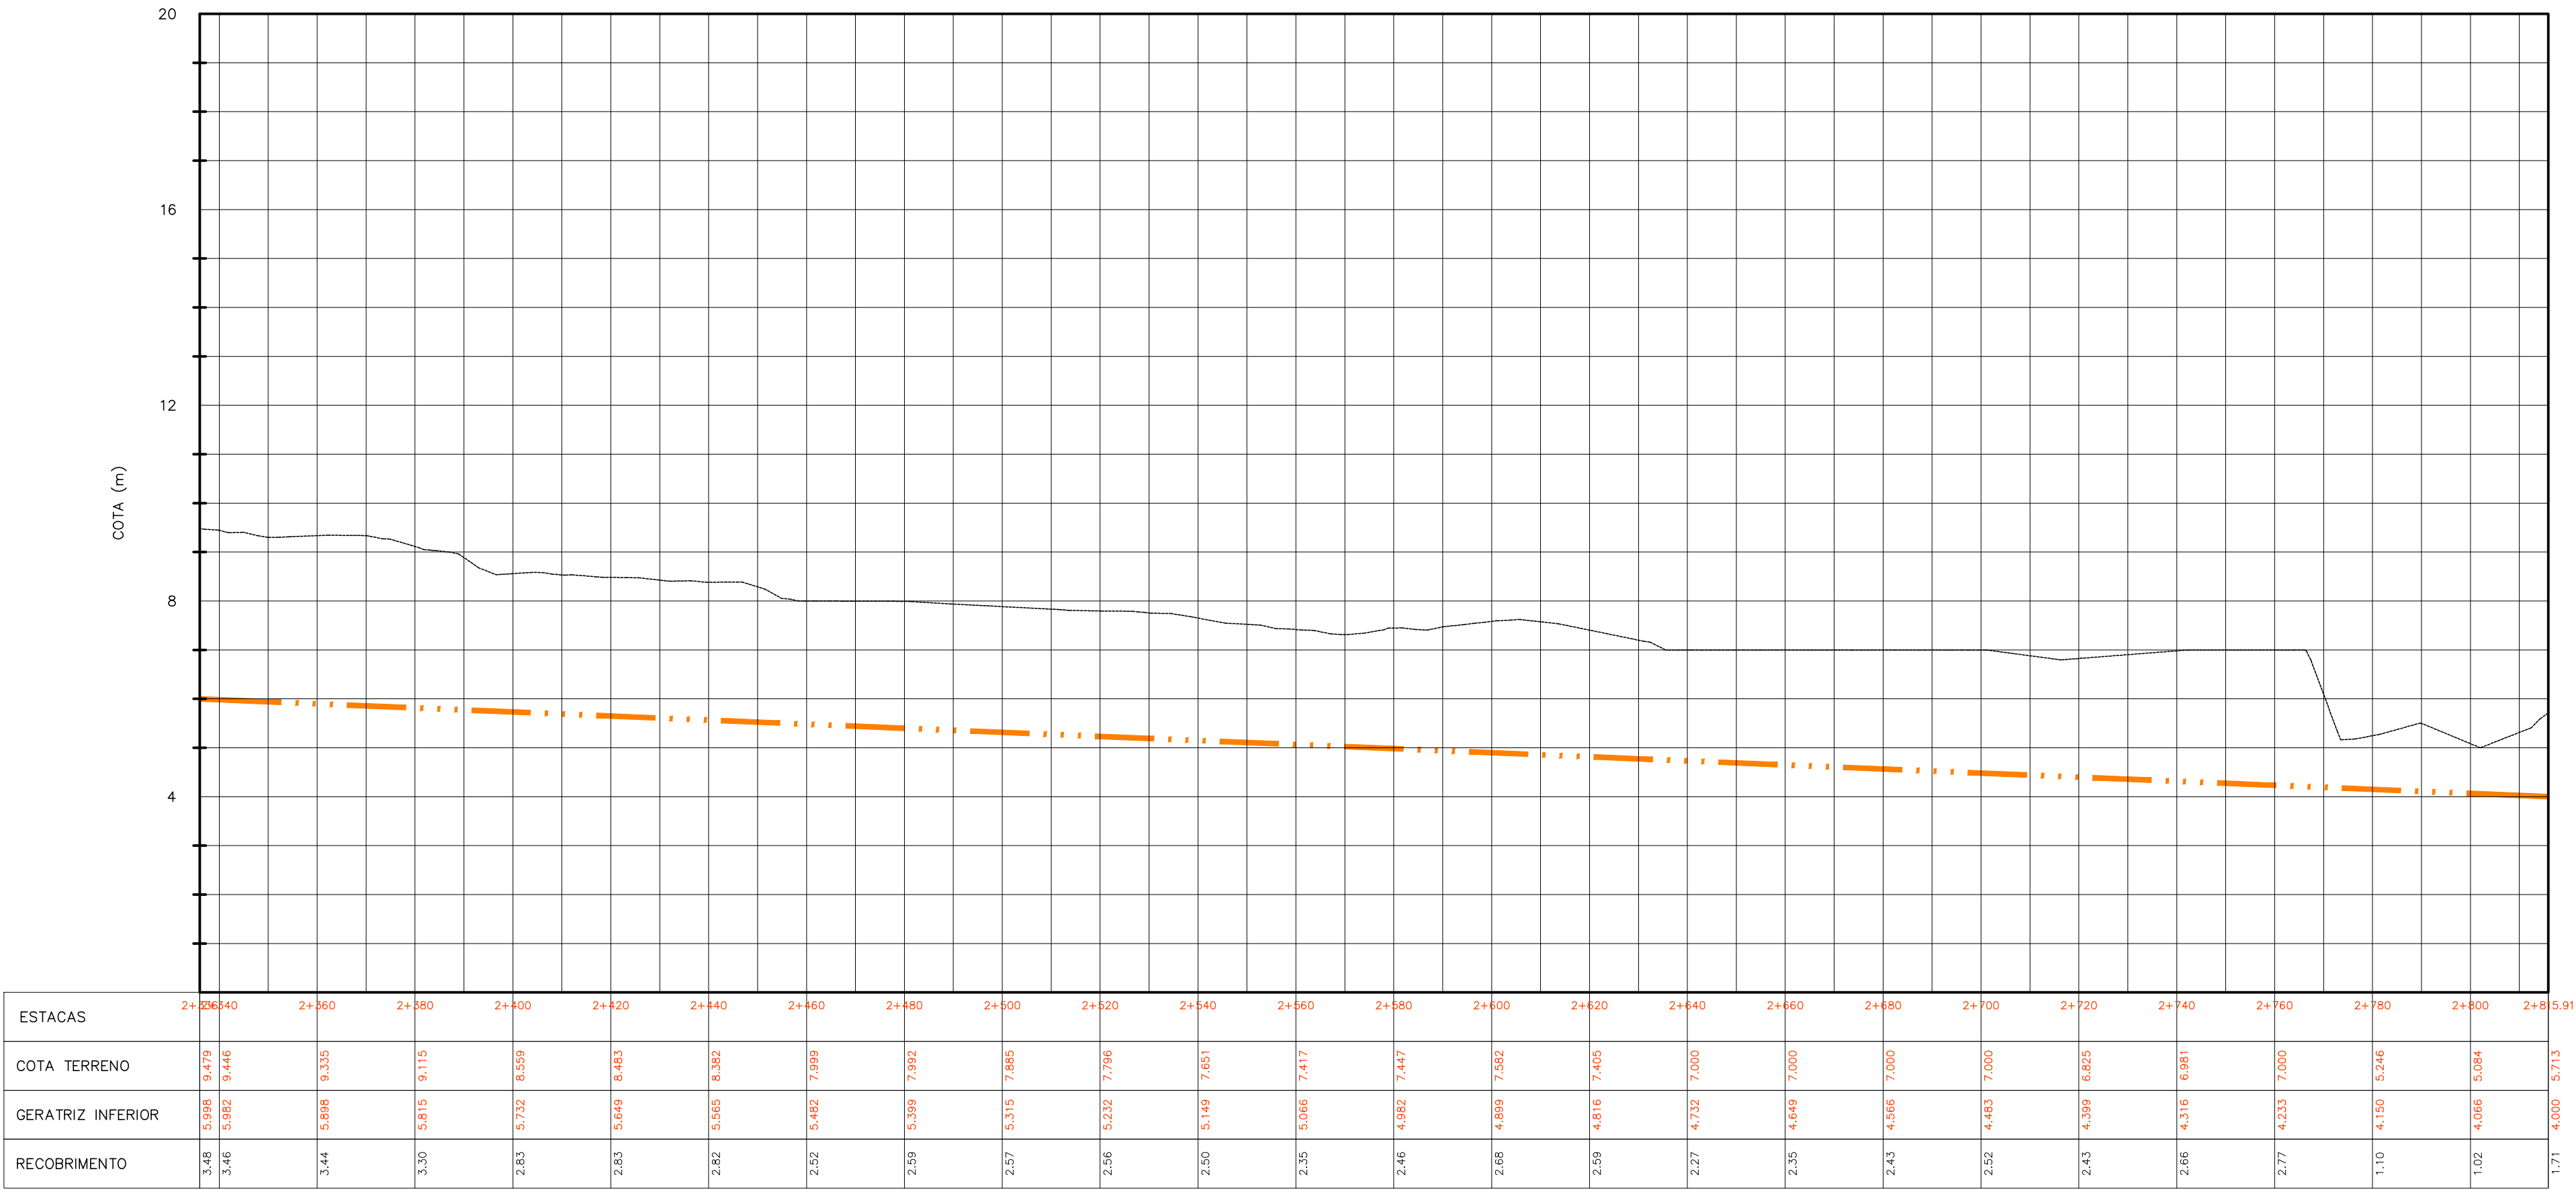

Esc.- h:1/1000 e v:1/100



PREFEITURA MUNICIPAL DE MACEIÓ/AL

SECRETARIA MUNICIPAL DE INFRAESTRUTURA - SEMINFRA



PROGRAMA DE IMPLANTAÇÃO DE JARDINS FILTRANTES; REQUALIFICAÇÃO AMBIENTAL DOS RIACHOS: SALGADINHO, REGINALDO, PAU D'ARCO, SAPO, GULANDI E ÁGUAS FERREAS; MODERNIZAÇÃO COM AMPLIAÇÃO DE CAPACIDADE DA EE - EMISSÁRIO SUBMARINO; MODERNIZAÇÃO VIÁRIA E URBANÍSTICA DO RIACHO SALGADINHO E MODERNIZAÇÃO URBANÍSTICA DAS MARGENS DO RIACHO ÁGUAS FERREAS E DA PRAIA DA AVENIDA

RESPONSÁVEL TÉCNICO: \_\_\_\_\_

LINHA DE RECALQUE

RIACHO DAS ÁGUAS FERREAS / RIACHO DO SAPO

PLANTA E PERFIL - ARTICULAÇÃO 05/05

ESCALA:	DATA:	DES. N°	REVISÃO:	ARQ. VERTICAL:	DESENHO:
INDICADA	SET/ 2019	05/05	00		