




ARTICULAÇÃO

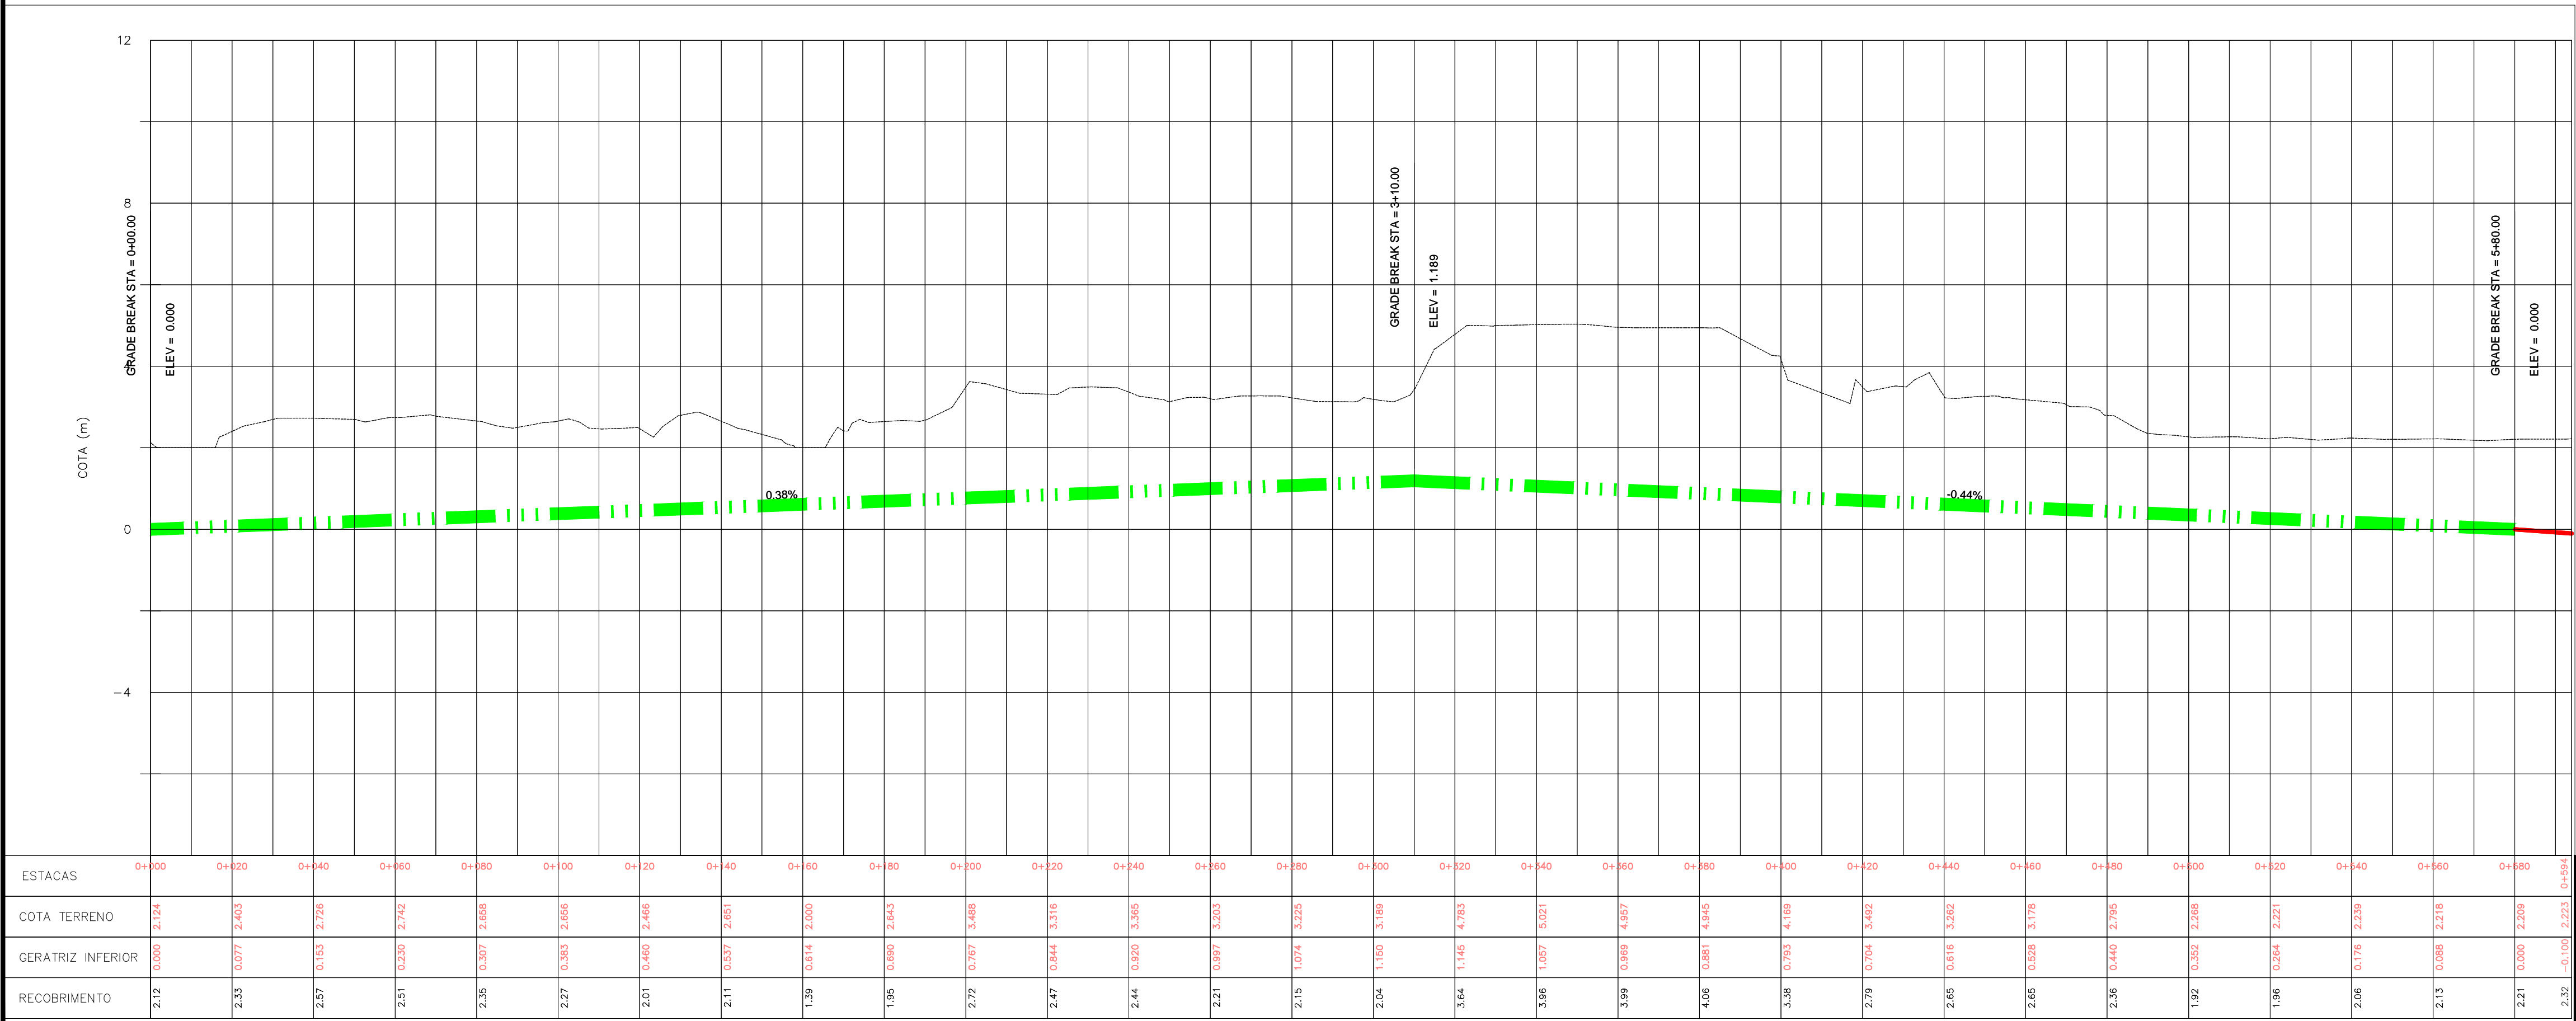

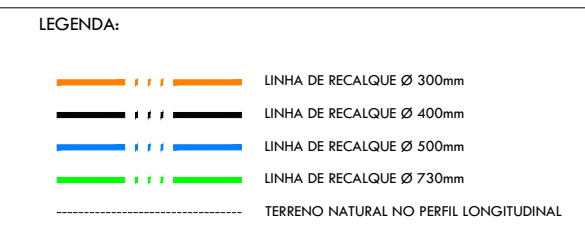

**PREFEITURA MUNICIPAL DE MACEIÓ/AL**  
SECRETARIA MUNICIPAL DE INFRAESTRUTURA - SEMINFRA

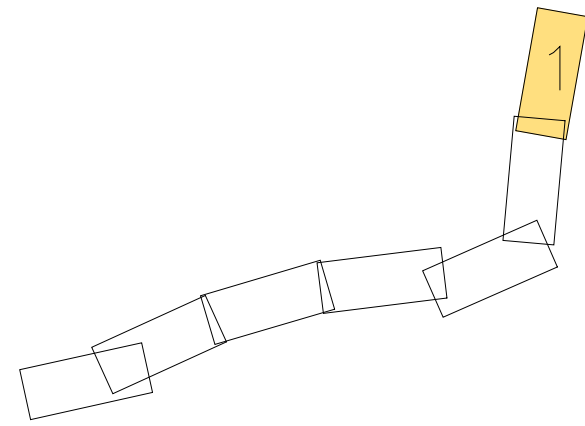

PROGRAMA DE IMPLANTAÇÃO DE JARDINS FILTRANTES; REQUALIFICAÇÃO AMBIENTAL DOS RIACHOS: SALGADINHO, REGINALDO, PAU D'ARCO, SAPO, GULANDI E ÁGUAS FÉRRAS; MODERNIZAÇÃO COM AMPLIAÇÃO DE CAPACIDADE DA EE - EMISSÁRIO SUBMARINO; MODERNIZAÇÃO VIÁRIA E URBANÍSTICA DO RIACHO SALGADINHO E MODERNIZAÇÃO URBANÍSTICA DAS MARGENS DO RIACHO ÁGUAS FÉRRAS E DA PRAIA DA AVENIDA

**LINHA DE RECALQUE**  
RIACHO REGINALDO AO EMISSÁRIO SUBMARINO  
PLANTA E PERFIL - ARTICULAÇÃO 01/07

ESCALA: INDICADA  
DATA: SET/ 2019  
DES. Nº: 01/07  
REVISÃO: 00  
ARQ. VERTICAL: \_\_\_\_\_  
DESENHO: \_\_\_\_\_

RESPONSÁVEL TÉCNICO: \_\_\_\_\_