
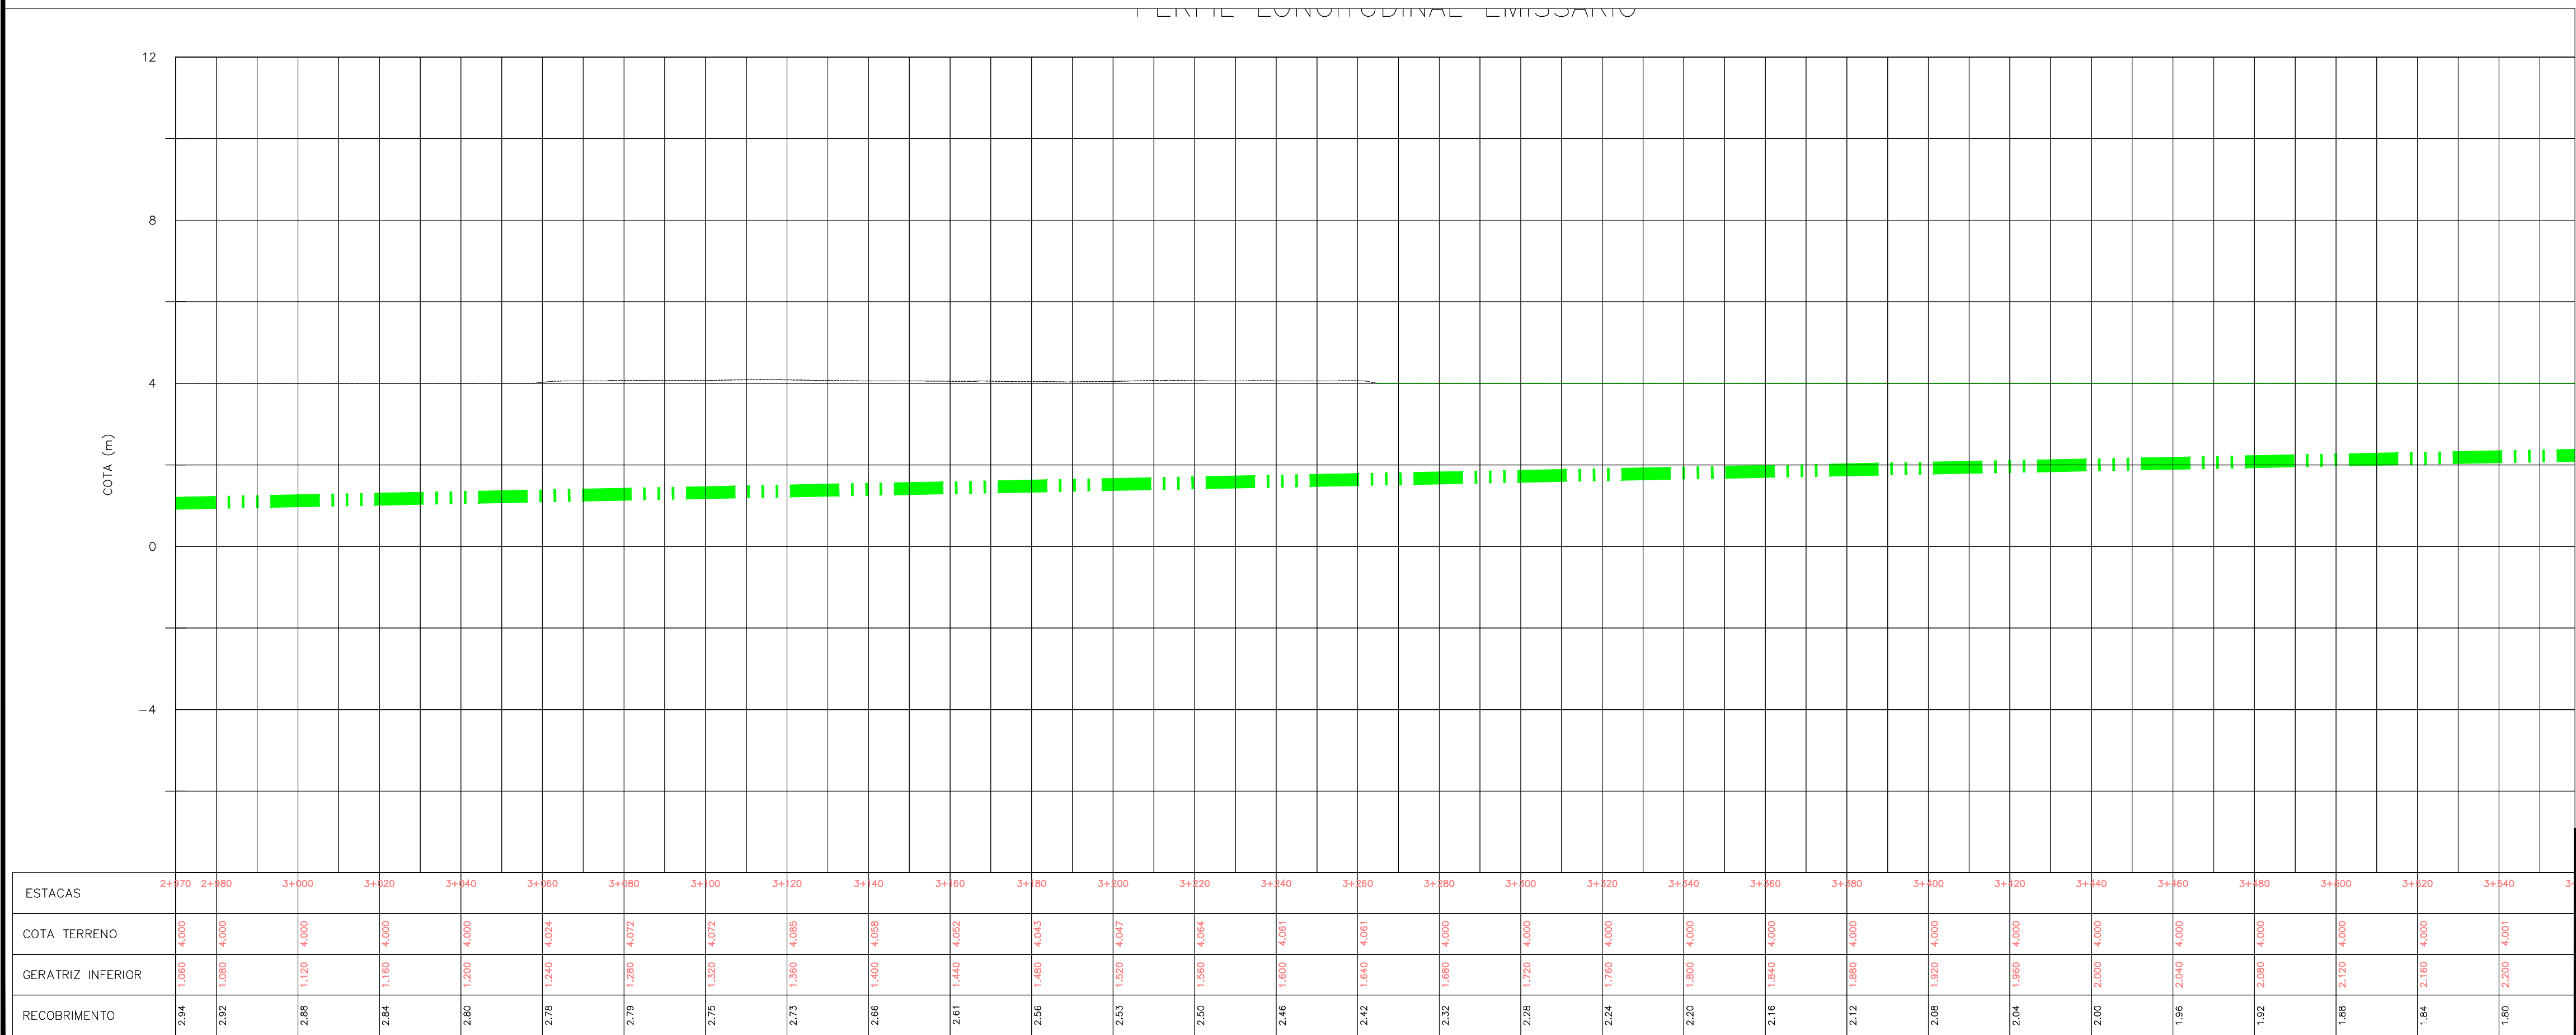
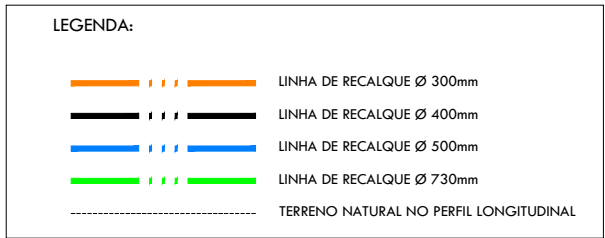


ARTICULAÇÃO

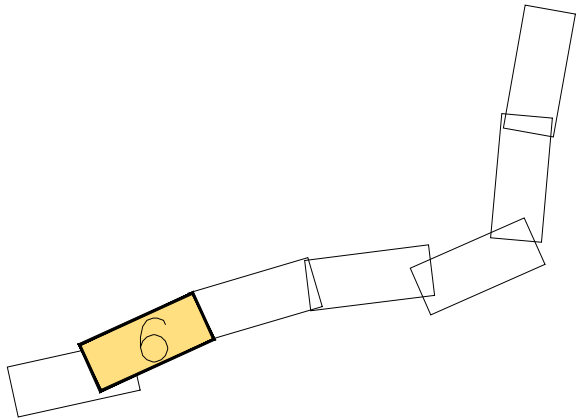

ESTACAS	2+970	2+980	3+000	3+020	3+040	3+060	3+080	3+100	3+120	3+140	3+160	3+180	3+200	3+220	3+240	3+260	3+280	3+300	3+320	3+340	3+360	3+380	3+400	3+420	3+440	3+460	3+480	3+500	3+520	3+540	3+560	3+580	3+600	3+620	3+640	3+660	3+680	3+700	3+720	3+740	3+760	3+780	3+800	3+820	3+840	3+860	3+880	3+900	3+920	3+940	3+960	3+980	4+000	4+020	4+040	4+060	4+080	4+100	4+120	4+140	4+160	4+180	4+200	4+220	4+240	4+260	4+280	4+300	4+320	4+340	4+360	4+380	4+400	4+420	4+440	4+460	4+480	4+500	4+520	4+540	4+560	4+580	4+600	4+620	4+640	4+660	4+680	4+700	4+720	4+740	4+760	4+780	4+800	4+820	4+840	4+860	4+880	4+900	4+920	4+940	4+960	4+980	5+000	5+020	5+040	5+060	5+080	5+100	5+120	5+140	5+160	5+180	5+200	5+220	5+240	5+260	5+280	5+300	5+320	5+340	5+360	5+380	5+400	5+420	5+440	5+460	5+480	5+500	5+520	5+540	5+560	5+580	5+600	5+620	5+640	5+660	5+680	5+700	5+720	5+740	5+760	5+780	5+800	5+820	5+840	5+860	5+880	5+900	5+920	5+940	5+960	5+980	6+000	6+020	6+040	6+060	6+080	6+100	6+120	6+140	6+160	6+180	6+200	6+220	6+240	6+260	6+280	6+300	6+320	6+340	6+360	6+380	6+400	6+420	6+440	6+460	6+480	6+500	6+520	6+540	6+560	6+580	6+600	6+620	6+640	6+660	6+680	6+700	6+720	6+740	6+760	6+780	6+800	6+820	6+840	6+860	6+880	6+900	6+920	6+940	6+960	6+980	7+000	7+020	7+040	7+060	7+080	7+100	7+120	7+140	7+160	7+180	7+200	7+220	7+240	7+260	7+280	7+300	7+320	7+340	7+360	7+380	7+400	7+420	7+440	7+460	7+480	7+500	7+520	7+540	7+560	7+580	7+600	7+620	7+640	7+660	7+680	7+700	7+720	7+740	7+760	7+780	7+800	7+820	7+840	7+860	7+880	7+900	7+920	7+940	7+960	7+980	8+000	8+020	8+040	8+060	8+080	8+100	8+120	8+140	8+160	8+180	8+200	8+220	8+240	8+260	8+280	8+300	8+320	8+340	8+360	8+380	8+400	8+420	8+440	8+460	8+480	8+500	8+520	8+540	8+560	8+580	8+600	8+620	8+640	8+660	8+680	8+700	8+720	8+740	8+760	8+780	8+800	8+820	8+840	8+860	8+880	8+900	8+920	8+940	8+960	8+980	9+000	9+020	9+040	9+060	9+080	9+100	9+120	9+140	9+160	9+180	9+200	9+220	9+240	9+260	9+280	9+300	9+320	9+340	9+360	9+380	9+400	9+420	9+440	9+460	9+480	9+500	9+520	9+540	9+560	9+580	9+600	9+620	9+640	9+660	9+680	9+700	9+720	9+740	9+760	9+780	9+800	9+820	9+840	9+860	9+880	9+900	9+920	9+940	9+960	9+980	10+000	10+020	10+040	10+060	10+080	10+100	10+120	10+140	10+160	10+180	10+200	10+220	10+240	10+260	10+280	10+300	10+320	10+340	10+360	10+380	10+400	10+420	10+440	10+460	10+480	10+500	10+520	10+540	10+560	10+580	10+600	10+620	10+640	10+660	10+680	10+700	10+720	10+740	10+760	10+780	10+800	10+820	10+840	10+860	10+880	10+900	10+920	10+940	10+960	10+980	11+000	11+020	11+040	11+060	11+080	11+100	11+120	11+140	11+160	11+180	11+200	11+220	11+240	11+260	11+280	11+300	11+320	11+340	11+360	11+380	11+400	11+420	11+440	11+460	11+480	11+500	11+520	11+540	11+560	11+580	11+600	11+620	11+640	11+660	11+680	11+700	11+720	11+740	11+760	11+780	11+800	11+820	11+840	11+860	11+880	11+900	11+920	11+940	11+960	11+980	12+000	12+020	12+040	12+060	12+080	12+100	12+120	12+140	12+160	12+180	12+200	12+220	12+240	12+260	12+280	12+300	12+320	12+340	12+360	12+380	12+400	12+420	12+440	12+460	12+480	12+500	12+520	12+540	12+560	12+580	12+600	12+620	12+640	12+660	12+680	12+700	12+720	12+740	12+760	12+780	12+800	12+820	12+840	12+860	12+880	12+900	12+920	12+940	12+960	12+980	13+000	13+020	13+040	13+060	13+080	13+100	13+120	13+140	13+160	13+180	13+200	13+220	13+240	13+260	13+280	13+300	13+320	13+340	13+360	13+380	13+400	13+420	13+440	13+460	13+480	13+500	13+520	13+540	13+560	13+580	13+600	13+620	13+640	13+660	13+680	13+700	13+720	13+740	13+760	13+780	13+800	13+820	13+840	13+860	13+880	13+900	13+920	13+940	13+960	13+980	14+000	14+020	14+040	14+060	14+080	14+100	14+120	14+140	14+160	14+180	14+200	14+220	14+240	14+260	14+280	14+300	14+320	14+340	14+360	14+380	14+400	14+420	14+440	14+460	14+480	14+500	14+520	14+540	14+560	14+580	14+600	14+620	14+640	14+660	14+680	14+700	14+720	14+740	14+760	14+780	14+800	14+820	14+840	14+860	14+880	14+900	14+920	14+940	14+960	14+980	15+000	15+020	15+040	15+980	16+000	16+020	16+040	16+980	17+000	17+020	17+040	17+060	17+080	17+100	17+120	17+140	17+160	17+180	17+200	17+220	17+240	17+260	17+280	17+300	17+320	17+340	17+360	17+380	17+400	17+420	17+440	17+460	17+480	17+500	17+520	17+540	17+560	17+580	17+600	17+620	17+640	17+660	17+680	17+700	17+720	17+740	17+760	17+780	17+800	17+820	17+840	17+860	17+880	17+900	17+920	17+940	17+960	17+980	18+000	18+020	18+040	18+980	19+000	19+020	19+040	19+060	19+080	19+100	19+120	19+140	19+160	19+180	19+200	19+220	19+240	19+260	19+280	19+300	19+320	19+340	19+360	19+380	19+400	19+420	19+440	19+460	19+480	19+500	19+520	19+540	19+560	19+580	19+600	19+620	19+640	19+660	19+680	19+700	19+720	19+740	19+760	19+780	19+800	19+820	19+840	19+860	19+880	19+900	19+920	19+940	19+960	19+980	20+000	20+020	20+040	20+980	21+000	21+020	21+040	21+980	22+000	22+020	22+040	22+060	22+080	22+100	22+120	22+140	22+160	22+180	22+200	22+220	22+240	22+260	22+280	22+300	22+320	22+340	22+360	22+380	22+400	22+420	22+440	22+460	22+480	22+500	22+520	22+540	22+560	22+580	22+600	22+620	22+640	22+660	22+680	22+700	22+720	22+740	22+760	22+780	22+800	22+820	22+840	22+860	22+880	22+900	22+920	22+940	22+960	22+980	23+000	23+020	23+040	23+060	23+080	23+100	23+120	23+140	23+160	23+180	23+200	23+220	23+240	23+260	23+280	23+300	23+320	23+340	23+360	23+380	23+400	23+420	23+440	23+460	23+480	23+500	23+520	23+540	23+560	23+580	23+600	23+620	23+640	23+660	23+680	23+700	23+720	23+740	23+760	23+780	23+800	23+820	23+840	23+860	23+880	23+900	23+920	23+940	23+960	23+980	24+000	24+020	24+040	24+980	25+000	25+020	25+040	25+060	25+080	25+100	25+120	25+140	25+160	25+180	25+200	25+220	25+240	25+260	25+280	25+300	25+320	25+340	25+360	25+380	25+400	25+420	25+440	25+460	25+480	25+500	25+520	25+540	25+560	25+580	25+600	25+620	25+640	25+660	25+680	25+700	25+720	25+740	25+760	25+780	25+800	25+820	25+840	25+860	25+880	25+900	25+920	25+940	25+960	25+980	26+000	26+020	26+040	26+060	26+080
---------	-------	-------	--------	--------	