


LEGENDA:

- Ø=300mm
- Ø=400mm
- Ø=500mm
- Ø=730mm

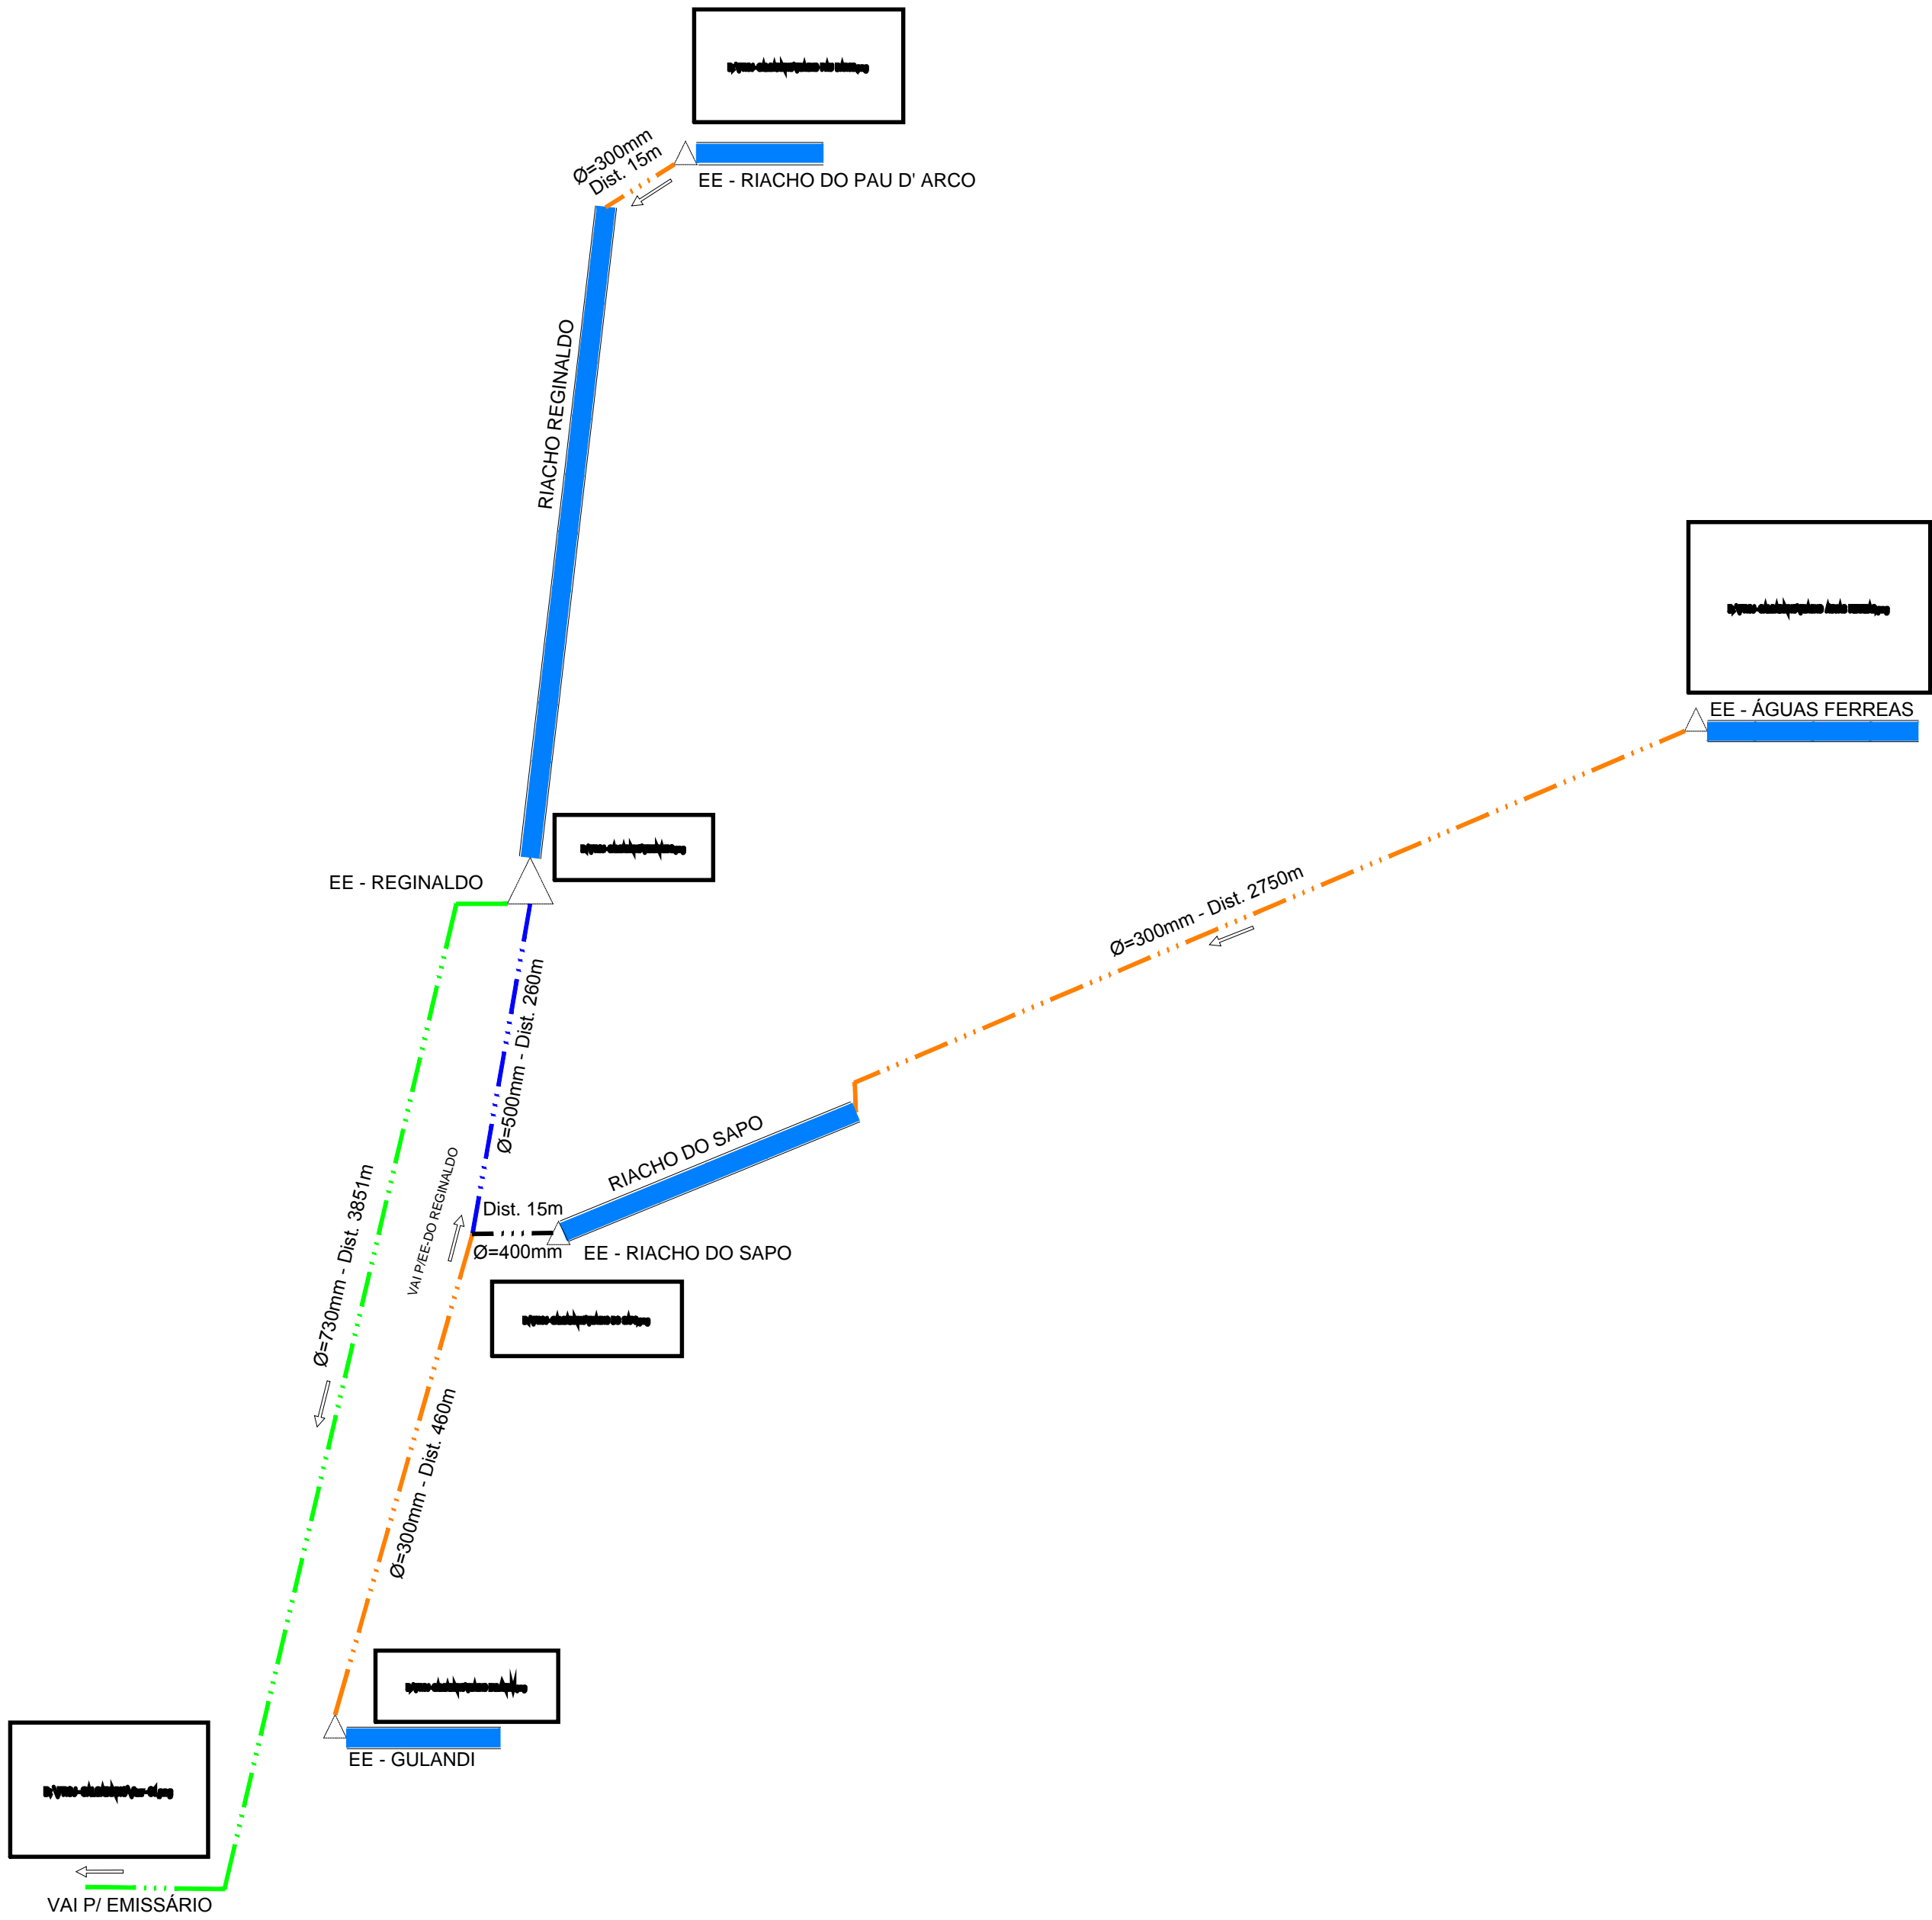

PREFEITURA MUNICIPAL DE MACEIÓ/AL  
SECRETARIA MUNICIPAL DE INFRAESTRUTURA - SEMINFRA



PROGRAMA DE IMPLANTAÇÃO DE JARDINS FILTRANTES; REQUALIFICAÇÃO AMBIENTAL DOS RIACHOS: SALGADINHO, REGINALDO, PAU D'ARCO, SAPO, GULANDI E ÁGUAS FÉRREAS; MODERNIZAÇÃO COM AMPLIAÇÃO DE CAPACIDADE DA EE - EMISSÁRIO SUBMARINO; MORDENIZAÇÃO VIÁRIA E URBANÍSTICA DO RIACHO SALGADINHO E MODERNIZAÇÃO URBANÍSTICA DAS MARGENS DO RIACHO ÁGUAS FÉRREAS E DA PRAIA DA AVENIDA

ARRANJO GERAL - LINHAS DE RECALQUE

RESPONSÁVEL TÉCNICO:

ESCALA:	DATA:	DES. N°	REVISAO:	ARQ. VERTICAL:	DESENHO:
1/2500	SET/ 2019	01/01	00		