

RIACHO PAU DARCO




RIACHO REGINALDO



RIACHO DO SAÇO



RIACHO BULANDIM

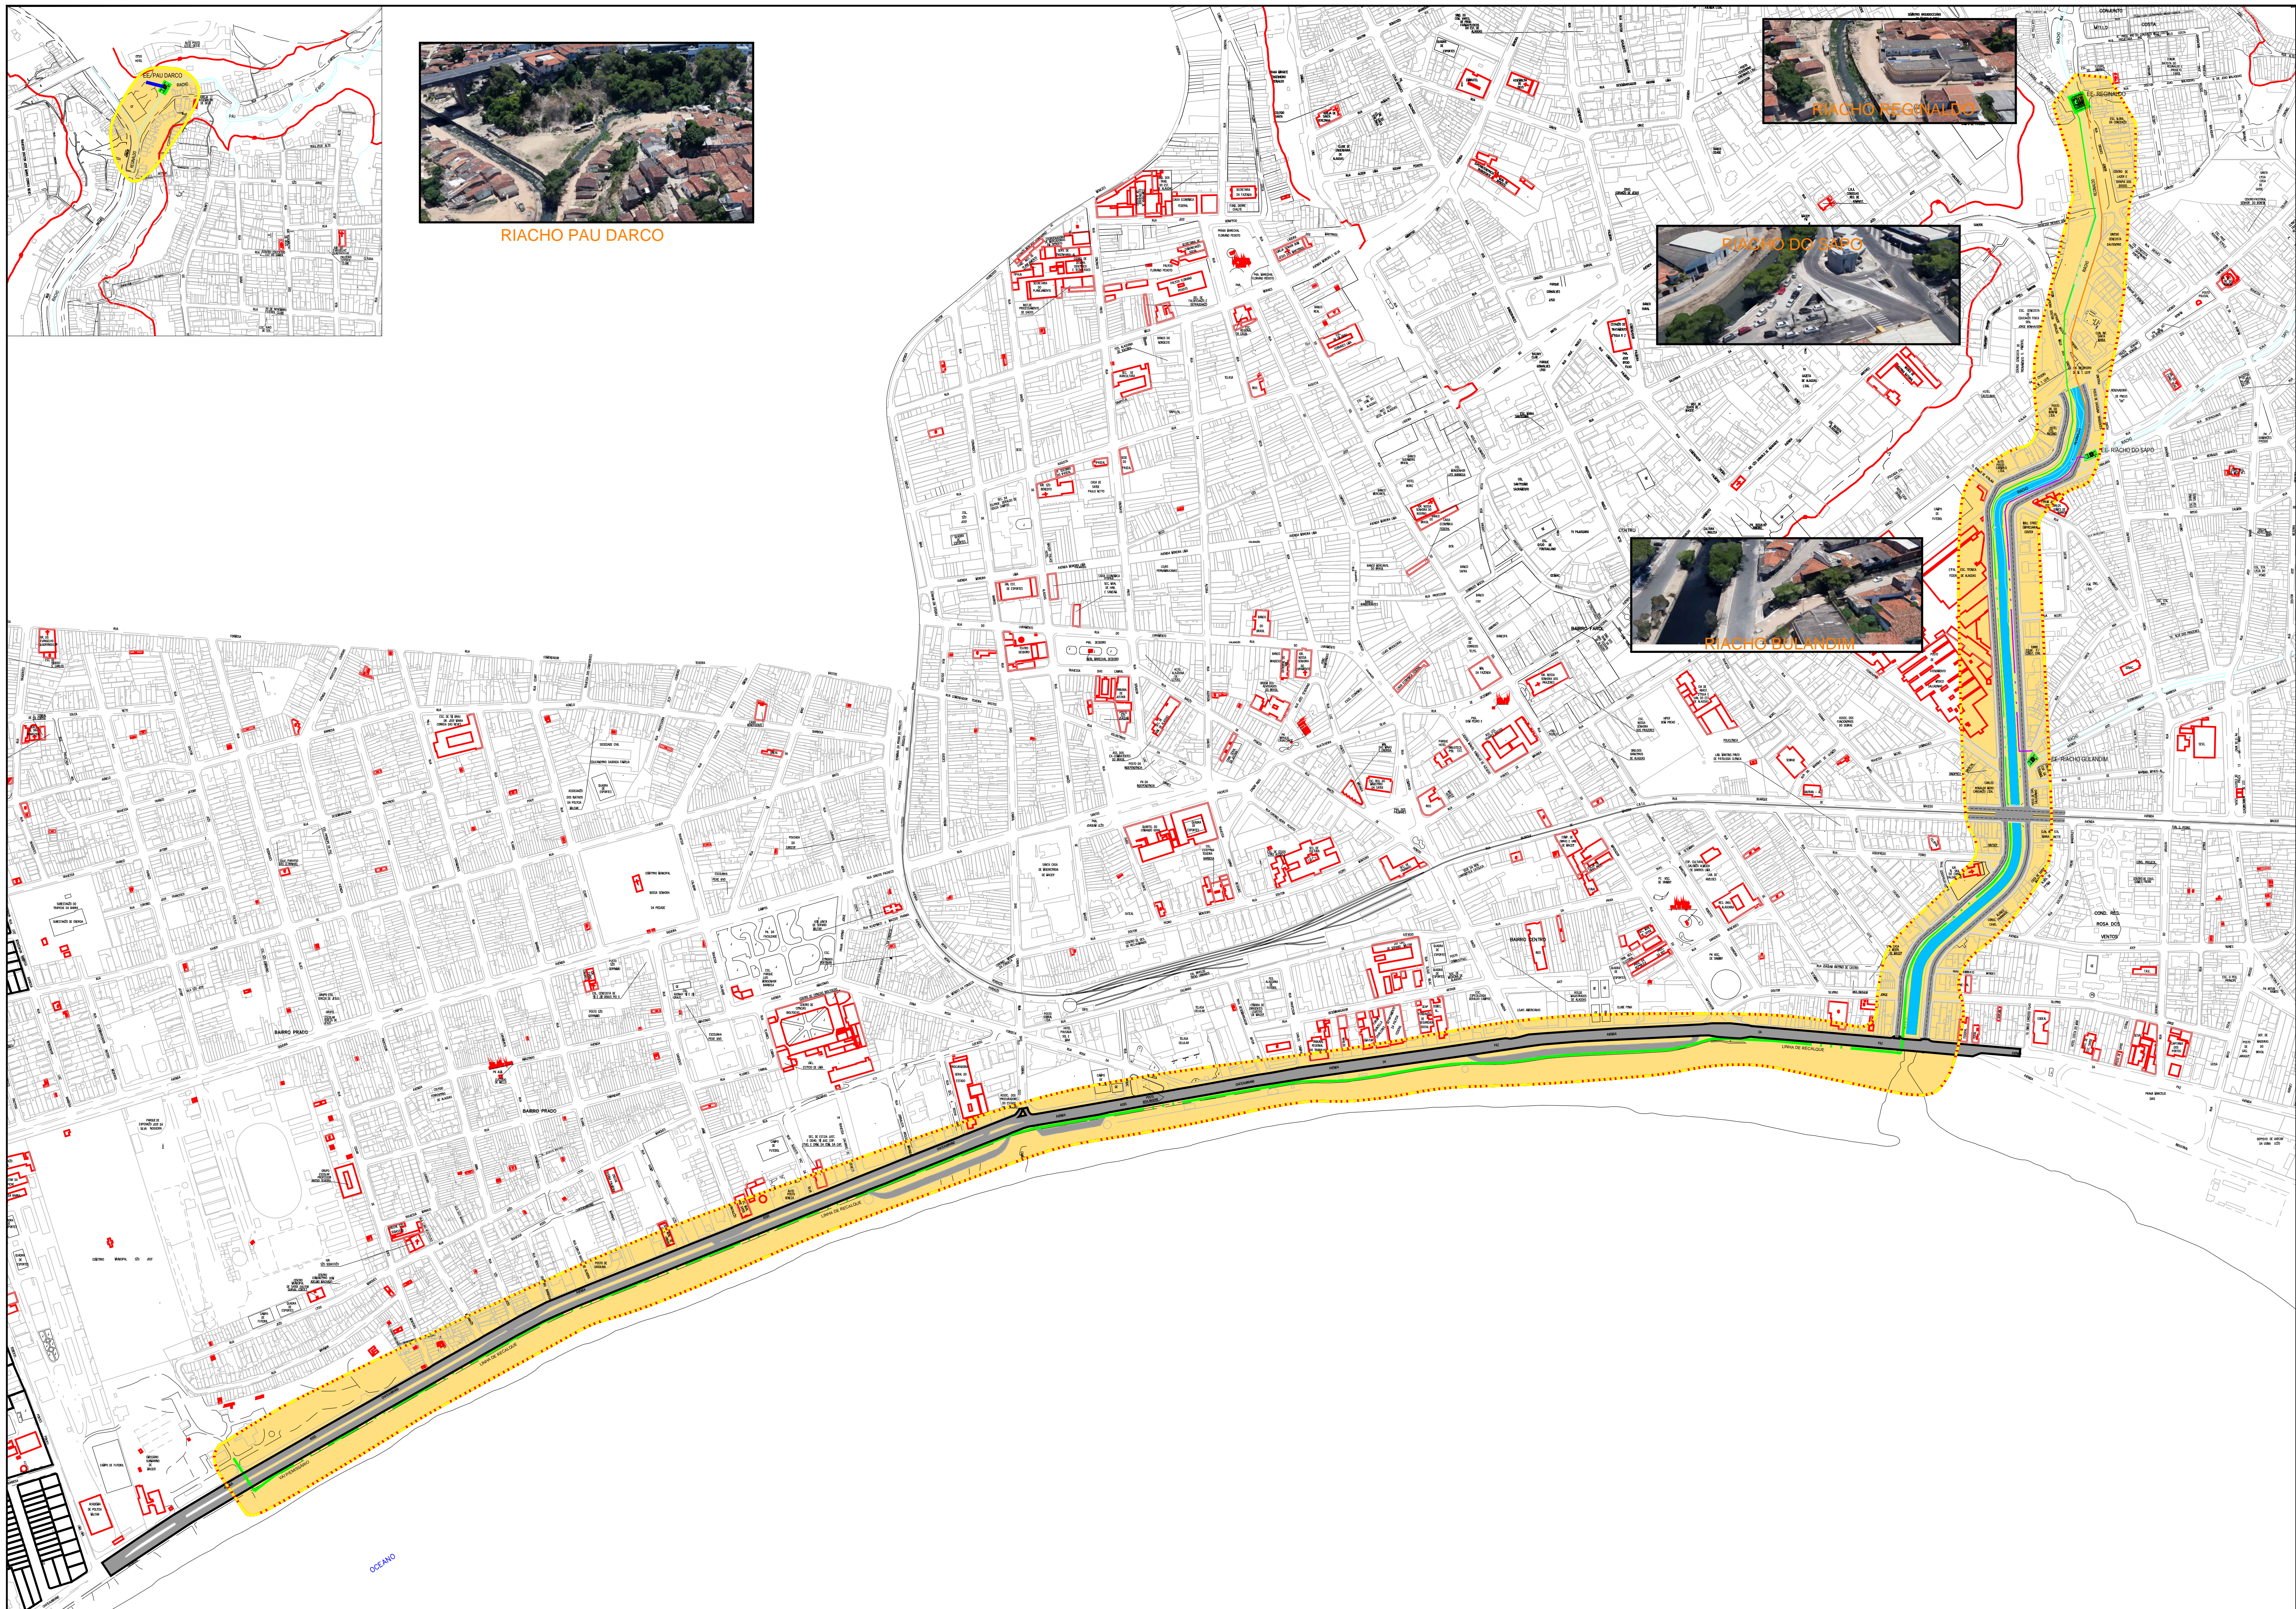

LEGENDA:

- LIMITE DA INTERCENSÃO
- REGIÃO DA INTERVENÇÃO
- LINHA DE RECALQUE - DN 300 mm - EXT.: 460 m
- LINHA DE RECALQUE - DN 500 mm - EXT.: 260 m
- LINHA DE RECALQUE - DN 700 mm - EXT.: 3851 m
- LINHA DE RECALQUE - DN 200 mm - EXT.: 15 m



PREFEITURA MUNICIPAL DE MACEIÓ/AL
SECRETARIA MUNICIPAL DE INFRAESTRUTURA - SEMINFRA



PROGRAMA DE IMPLANTAÇÃO DE JARDINS FILTRANTES; REQUALIFICAÇÃO AMBIENTAL DOS RIACHOS: SALGADINHO, REGINALDO, PAU D'ARCO, SAÇO, GULANIM E ÁGUAS FERREAS; MODERNIZAÇÃO COM AMPLIAÇÃO DE CAPACIDADE DA EE - EMISSÁRIO SUBMARINO; MODERNIZAÇÃO VIÁRIA E URBANÍSTICA DO RIACHO SALGADINHO E MODERNIZAÇÃO URBANÍSTICA DAS MARGENS DO RIACHO ÁGUAS FERREAS E DA PRAIA DA AVENIDA

LINHA DE RECALQUE - PLANTA DE LOCALIZAÇÃO - RIACHO DO GULANIM AO REGINALDO, RIACHO DO SAÇO AO REGINALDO E RIACHO DO REGINALDO AO EMISSÁRIO ARTICULAÇÃO 01/02

RESPONSÁVEL TÉCNICO:

ESCALA: 1/2500 DATA: SET/2019 DES. Nº: 01/02 REVISÃO: 00 ARQ. VERTICAL: DESenhO: