


## PERFIL - ÁREA DE CORTE

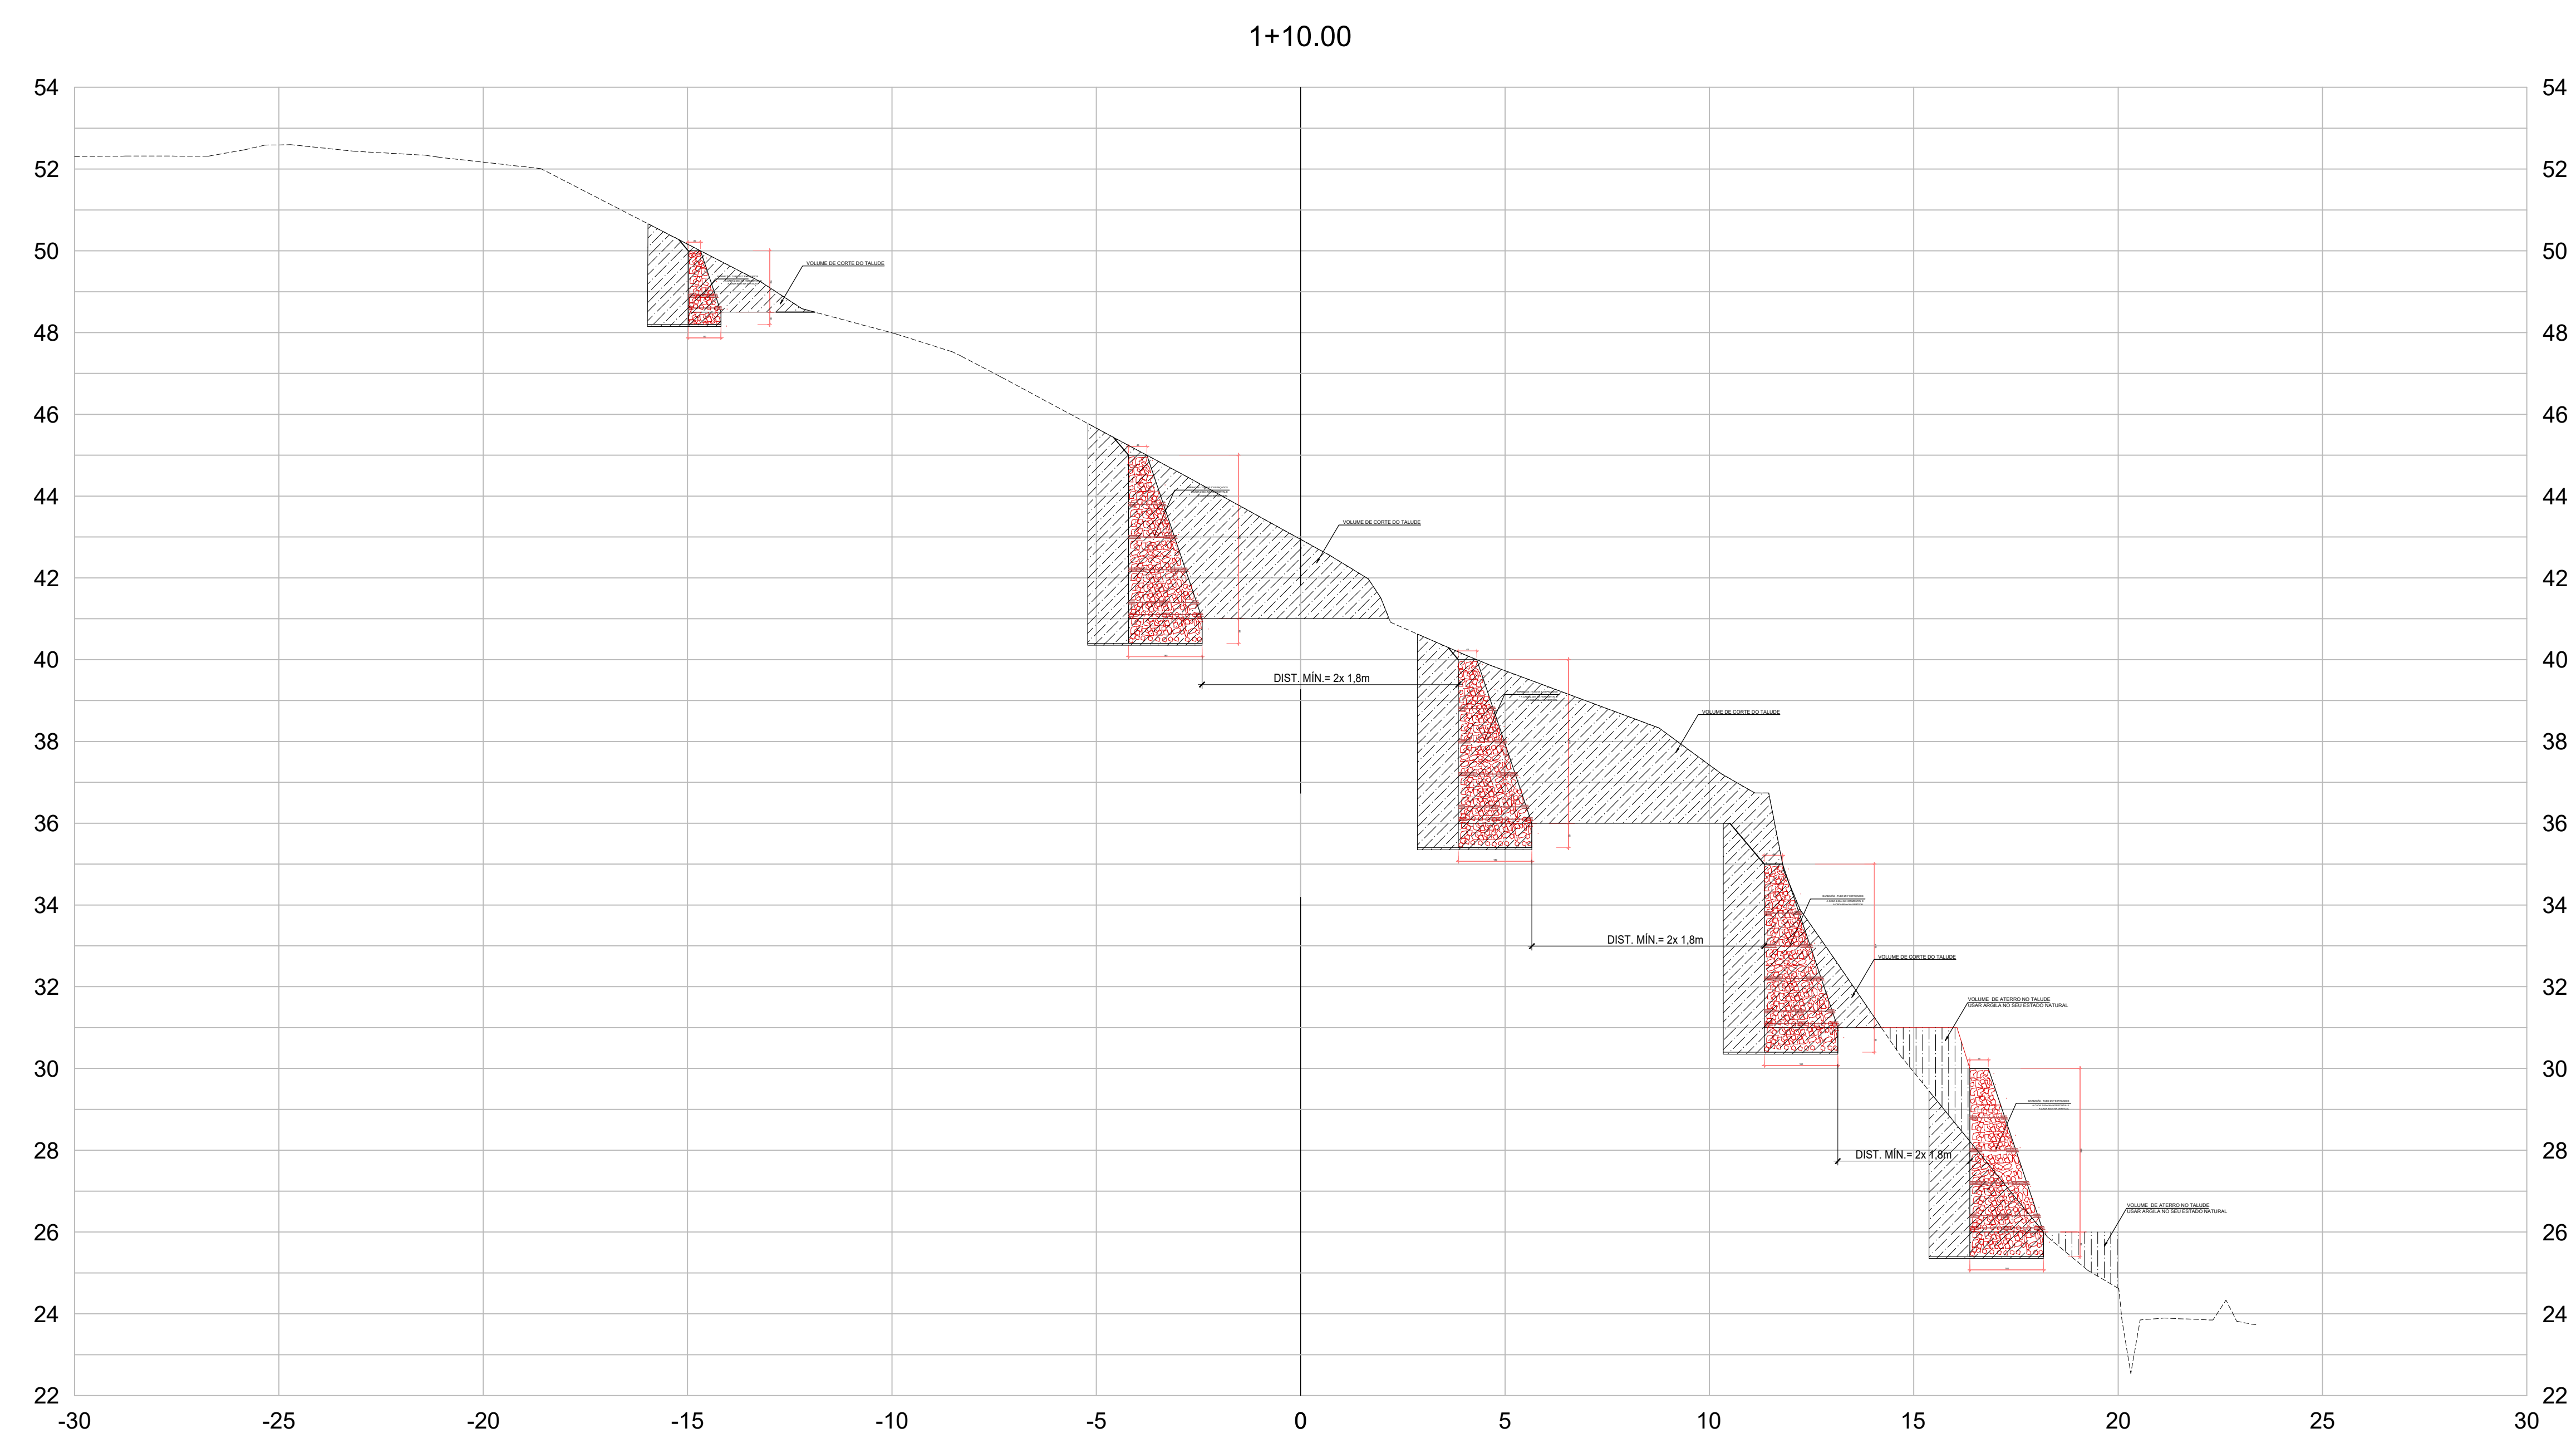

## PERFIL - ÁREA DE CORTE

APROVAÇÃO / CARIMBOS			
R#0	MAG/2022	F.I.	EMISSÃO PERIódica
REV	DATA	RESP	DESCRIção
CLIENTE			
PREFEITURA DE MACEÍO			
PROJETO PROJETO DE TERRAPLENAGEM			
LOCAL	RUA CARTÃO SAMUEL LINS - BARRIO FAROL, CEP: 57.051-130 - MACEÍO - AL		
FASE	PROJETO		
CONTRATO     207/2017			
AUTOR DO PROJETO RAMÓN LUÇO BARROS DE ALBUQUERQUE CREA/DIA/DAE683D-0		ÁREA DO PROJETO  ÁREA = 1.236,8m²	
<b>FUTURE</b> <small>SUSTENTABILIDADE PARA O FUTURO</small>			
DESIGNAÇÃO    TERRAPLENAGEM - CORTES CONSTRUÇÃO ESTABILIDADE DA ENCOSTA DA RUA DA GAZETA - CORTES			
PREF	PREFEITURA DE MACEÍO	ESCALAS	DESENHO Nº
CODORD	VICTOR LEONARDO ACILLO BARROS	INDICADA	Nº Folha      REV
RESP	RAMON LUCCO		236.02-GZT-TER-B-05-R00
CO-AUTOR			
DATA	MAIO/2022	FICHEIRO	