


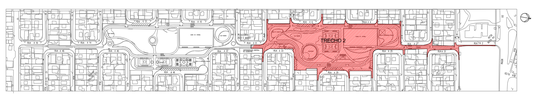


PLANTA GEOMÉTRICA TRECHO 2

PREFEITURA MUNICIPAL DE MACEIÓ

Sempla

SECRETARIA MUNICIPAL DE PLANEJAMENTO E DESENVOLVIMENTO
DIRETORIA DE PLANEJAMENTO

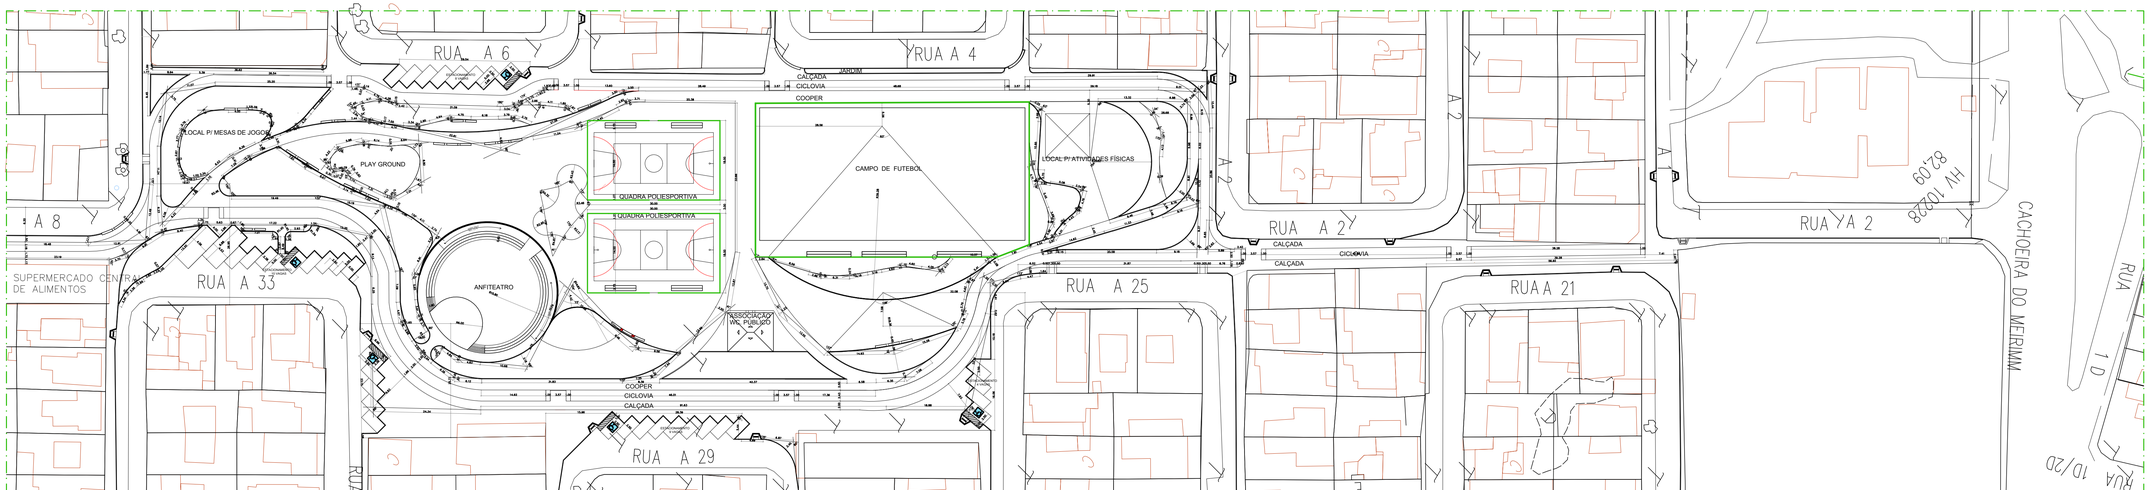PROJETO ÁREA DE LAZER BENEDITO BENTES

LOTEAMENTO BENEDITO BENTES 1

PROJETO EXECUTIVO

GEOMETRICO

ARQUITETOS RESPONSÁVEIS:

| ESCALA | 1/250 | TRECHO – 2 | A/A. | 2008 | 05/05 |
|---|---|---|---|---|---|

EQUIPE TECNICA: ANDREA STEVAM
ANDRESSA SANTOS DANTI
FLAVIA PEREIRA
GARDÊNIA NASCIMENTO
RENATA ZAMBON
ROSA ELENA AGUILERA
ULIANA MEDEIROS
TIAGO ANGELI

ESTAGIÁRIOS: RENATA ZAMBON
TIAGO CABRAL