


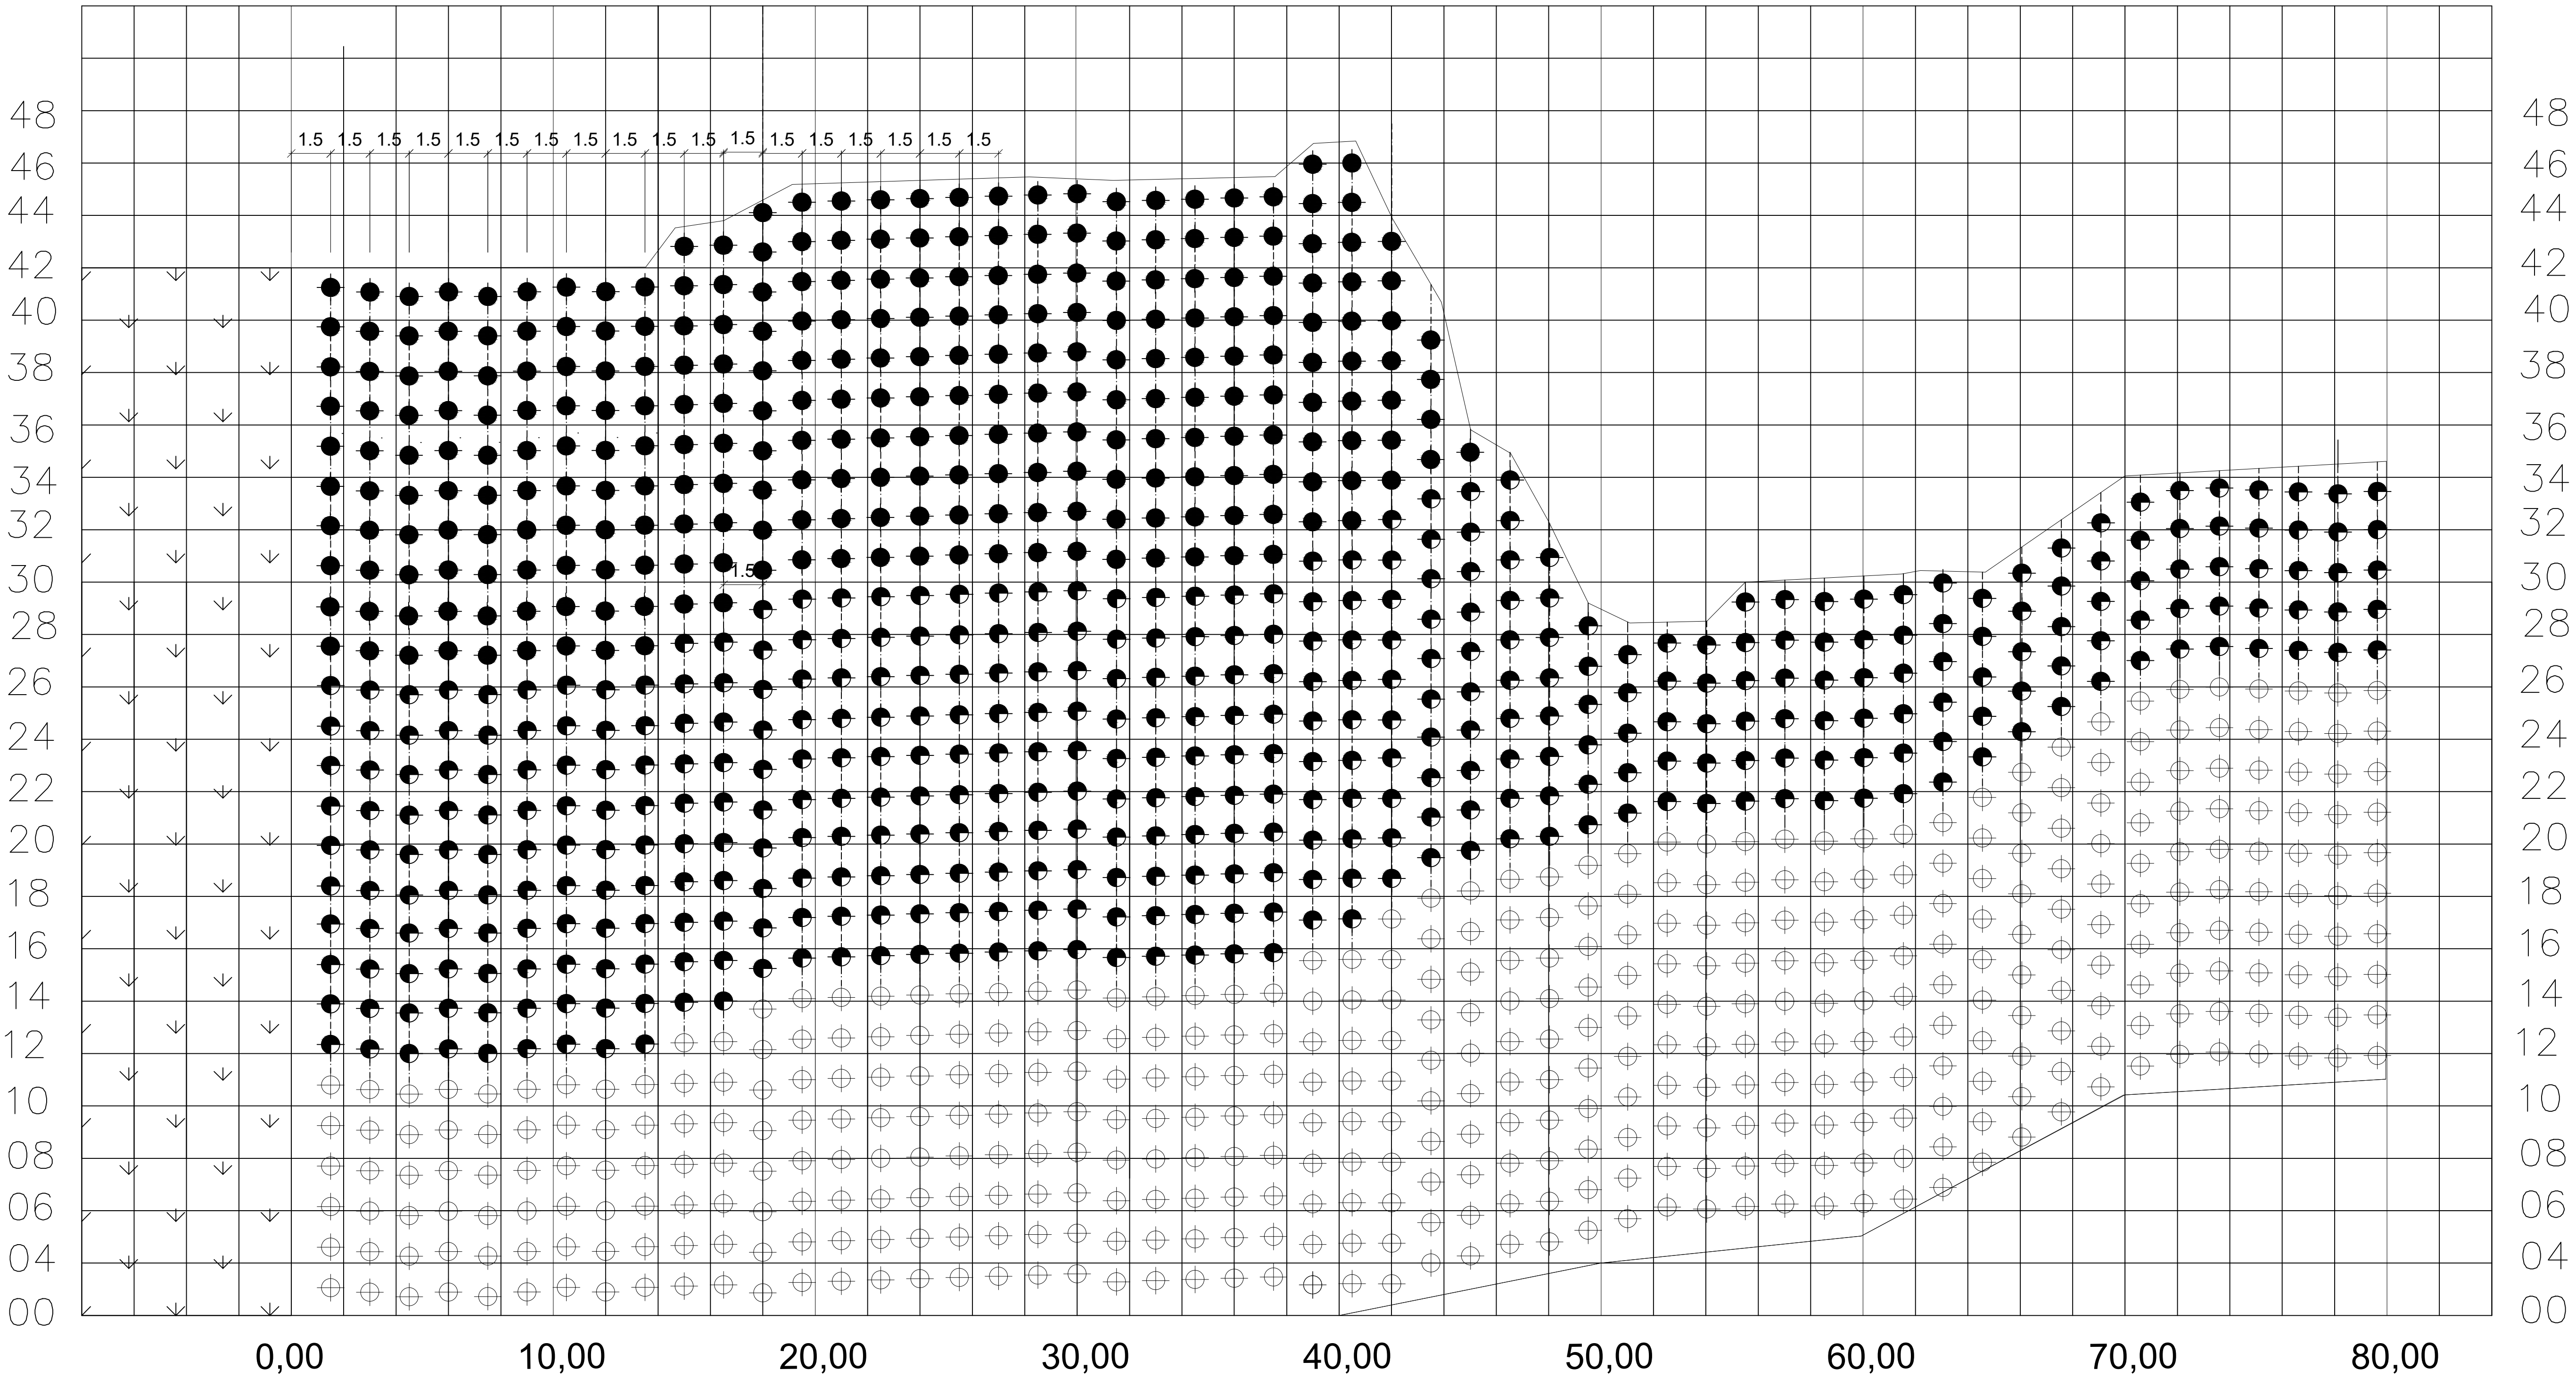

NOTAS

- 1 - O TALUDE DEVERÁ SER REGULARIZADO DENTRO DA ÁREA DISPONÍVEL.
- 2 - PONTOS LOCALIZADOS DE CONTRIBUIÇÃO DE ÁGUA, TAIS COMO ESGOTOS, CANTEIROS, SUMIDOUROS, ETC, DEVERÃO SER ELIMINADOS.
- 3 - LIXO, MATERIAIS SOLTOS E O MATO DEVERÃO SER REMOVIDOS.
- 4 - O PROJETO PODERÁ SOPRER ADAPTAÇÕES EM DECORRENCIA DAS CONDIÇÕES CONSTRUTIVAS LOCAIS, OBSERVADAS NO DECORRER DA OBRA.
- 5 - DURANTE AS ESCAVAÇÕES DEVE SER FEITO ACOMPANHAMENTO CONTINUO DAS EDIFICAÇÕES PROXIMAS PARA VERIFICAR POSSÍVEIS DESLOCAMENTOS CAUSADOS PELA OBRA.
- 6 - TODAS AS DIMENSÕES ESTÃO EM METROS, SALVO INDICAÇÃO EM CONTRÁRIO.
- 7 - OS GRAMPOS DEVERÃO SER REINJETADOS.
- 8 - FORMAS CONSIDERADAS AS SOBRECARGAS NAS CRISTAS DE TALUDES DEVIDO A EXISTENCIA DE CONSTRUÇÕES DE 20 kPa PARA ÁREAS COM EDIFICAÇÕES E DE 10 kPa PARA ÁREAS COM APENAS VIAS DE ACESSO.
- 9 - PROJETO DESENVOLVIDO A PARTIR DE LEVANTAMENTO TOPOGRÁFICO E SEÇÕES ENVIADOS PELO INTERESSADO.
- 10 - A EXECUÇÃO DA CONTENÇÃO DEVERÁ SER EFETUADA DE CIMA PARA BAIXO, A LINHA INFERIOR DE GRAMPOS SÓ PODERÁ SER EXECUTADA APÓS O REVESTIMENTO DO PAINO REFERENTE A LINHA SUPERIOR.
- 11 - AS ESCAVAÇÕES DEVEM SER REALIZADAS EM NINHOS OU PATAMARES DE NO MÁXIMO A DISTANCIA ENTRE DOIS GRAMPOS PARA EVITAR DESLOCAMENTOS DO TOPO DO TALUDE.
- 12 - AS BARRAS DE AÇO SERÃO PREVIAMENTE PINTADAS COM TINTA EPÓXICA DE FORMA A PROTEGE-LAS CONTRA A CORROSÃO.
- 13 - CASO SEJA DETECTADA SURGÊNCIA DE ÁGUA DEVERÃO SER INSTALADOS DRENOS HORIZONTAIS PROFUNDOS
- 14 - CASO A OBRA SEJA INTERROMPIDA DEVEM SER TOMADAS MEDIDAS EMERGENCIAIS COMO A PROTEÇÃO DO TERRENO CONTRA INFILTRAÇÃO DE ÁGUAS DE CHUVAS E ATERRAR OS PONTOS JÁ ESCAVADOS NO TALUDE
- 15 - DEVERÃO SEREM REALIZADOS ENSAIOS DE ARRANCAMENTO DE GRAMPO. DEVE-SE AVALIAR PELO MENOS DOIS GRAMPOS POR PAINEL, A SEREM DEFINIDOS PELA FISCALIZAÇÃO, COM AGENCIA DO PROJETISTA.
- 16 - O VALOR MINIMO DA RESISTENCIA DO GRAMPO, POR METRO, DEVERÁ SER DE 15 kPa.

RESUMO DOS GRAMPOS			
GRAMPOS	COMP. UNIT.(m)	QUANT.	COMP. TOTAL(m)
G1	14,0	272	3808,0
G2	12,0	430	5160,0
G3	10,0	358	3580,0
	TOTAL	1060	12548,0

QUANTIDADES ESTIMADAS

DISCRICÃO	UNIDADE	QUANTIDADE
CONCRETO PROJETADO	m3	221,0
GRAMPOS	m	12548,0
DRENO RASO	un	1060,0
TELA TELCON Q-61	m2	2760,0

LEGENDA

- GRAMPOS - 14,0 m
- ◐ GRAMPOS - 12,0 m
- ⊕ GRAMPOS - 10,0 m

**Prefeitura de Maceió**

Desenho Nº :
DES-004/06

PROJETO: P. M. DE MACEIO
LOCAL: REGINALDO – TRECHO II – MACEIO
VISTA FRONTAL

RESPONSÁVEIS		ASSINATURA	Escala: 1:200
Geotécnico: Alexandre da Natividade Pereira		CREA 2006102280	Folha: 04 de 06
Desenho: Alexandre	Data: JUL/2022		Substitui a:
Estrutura:			Arquivo:
Aprovação:			