
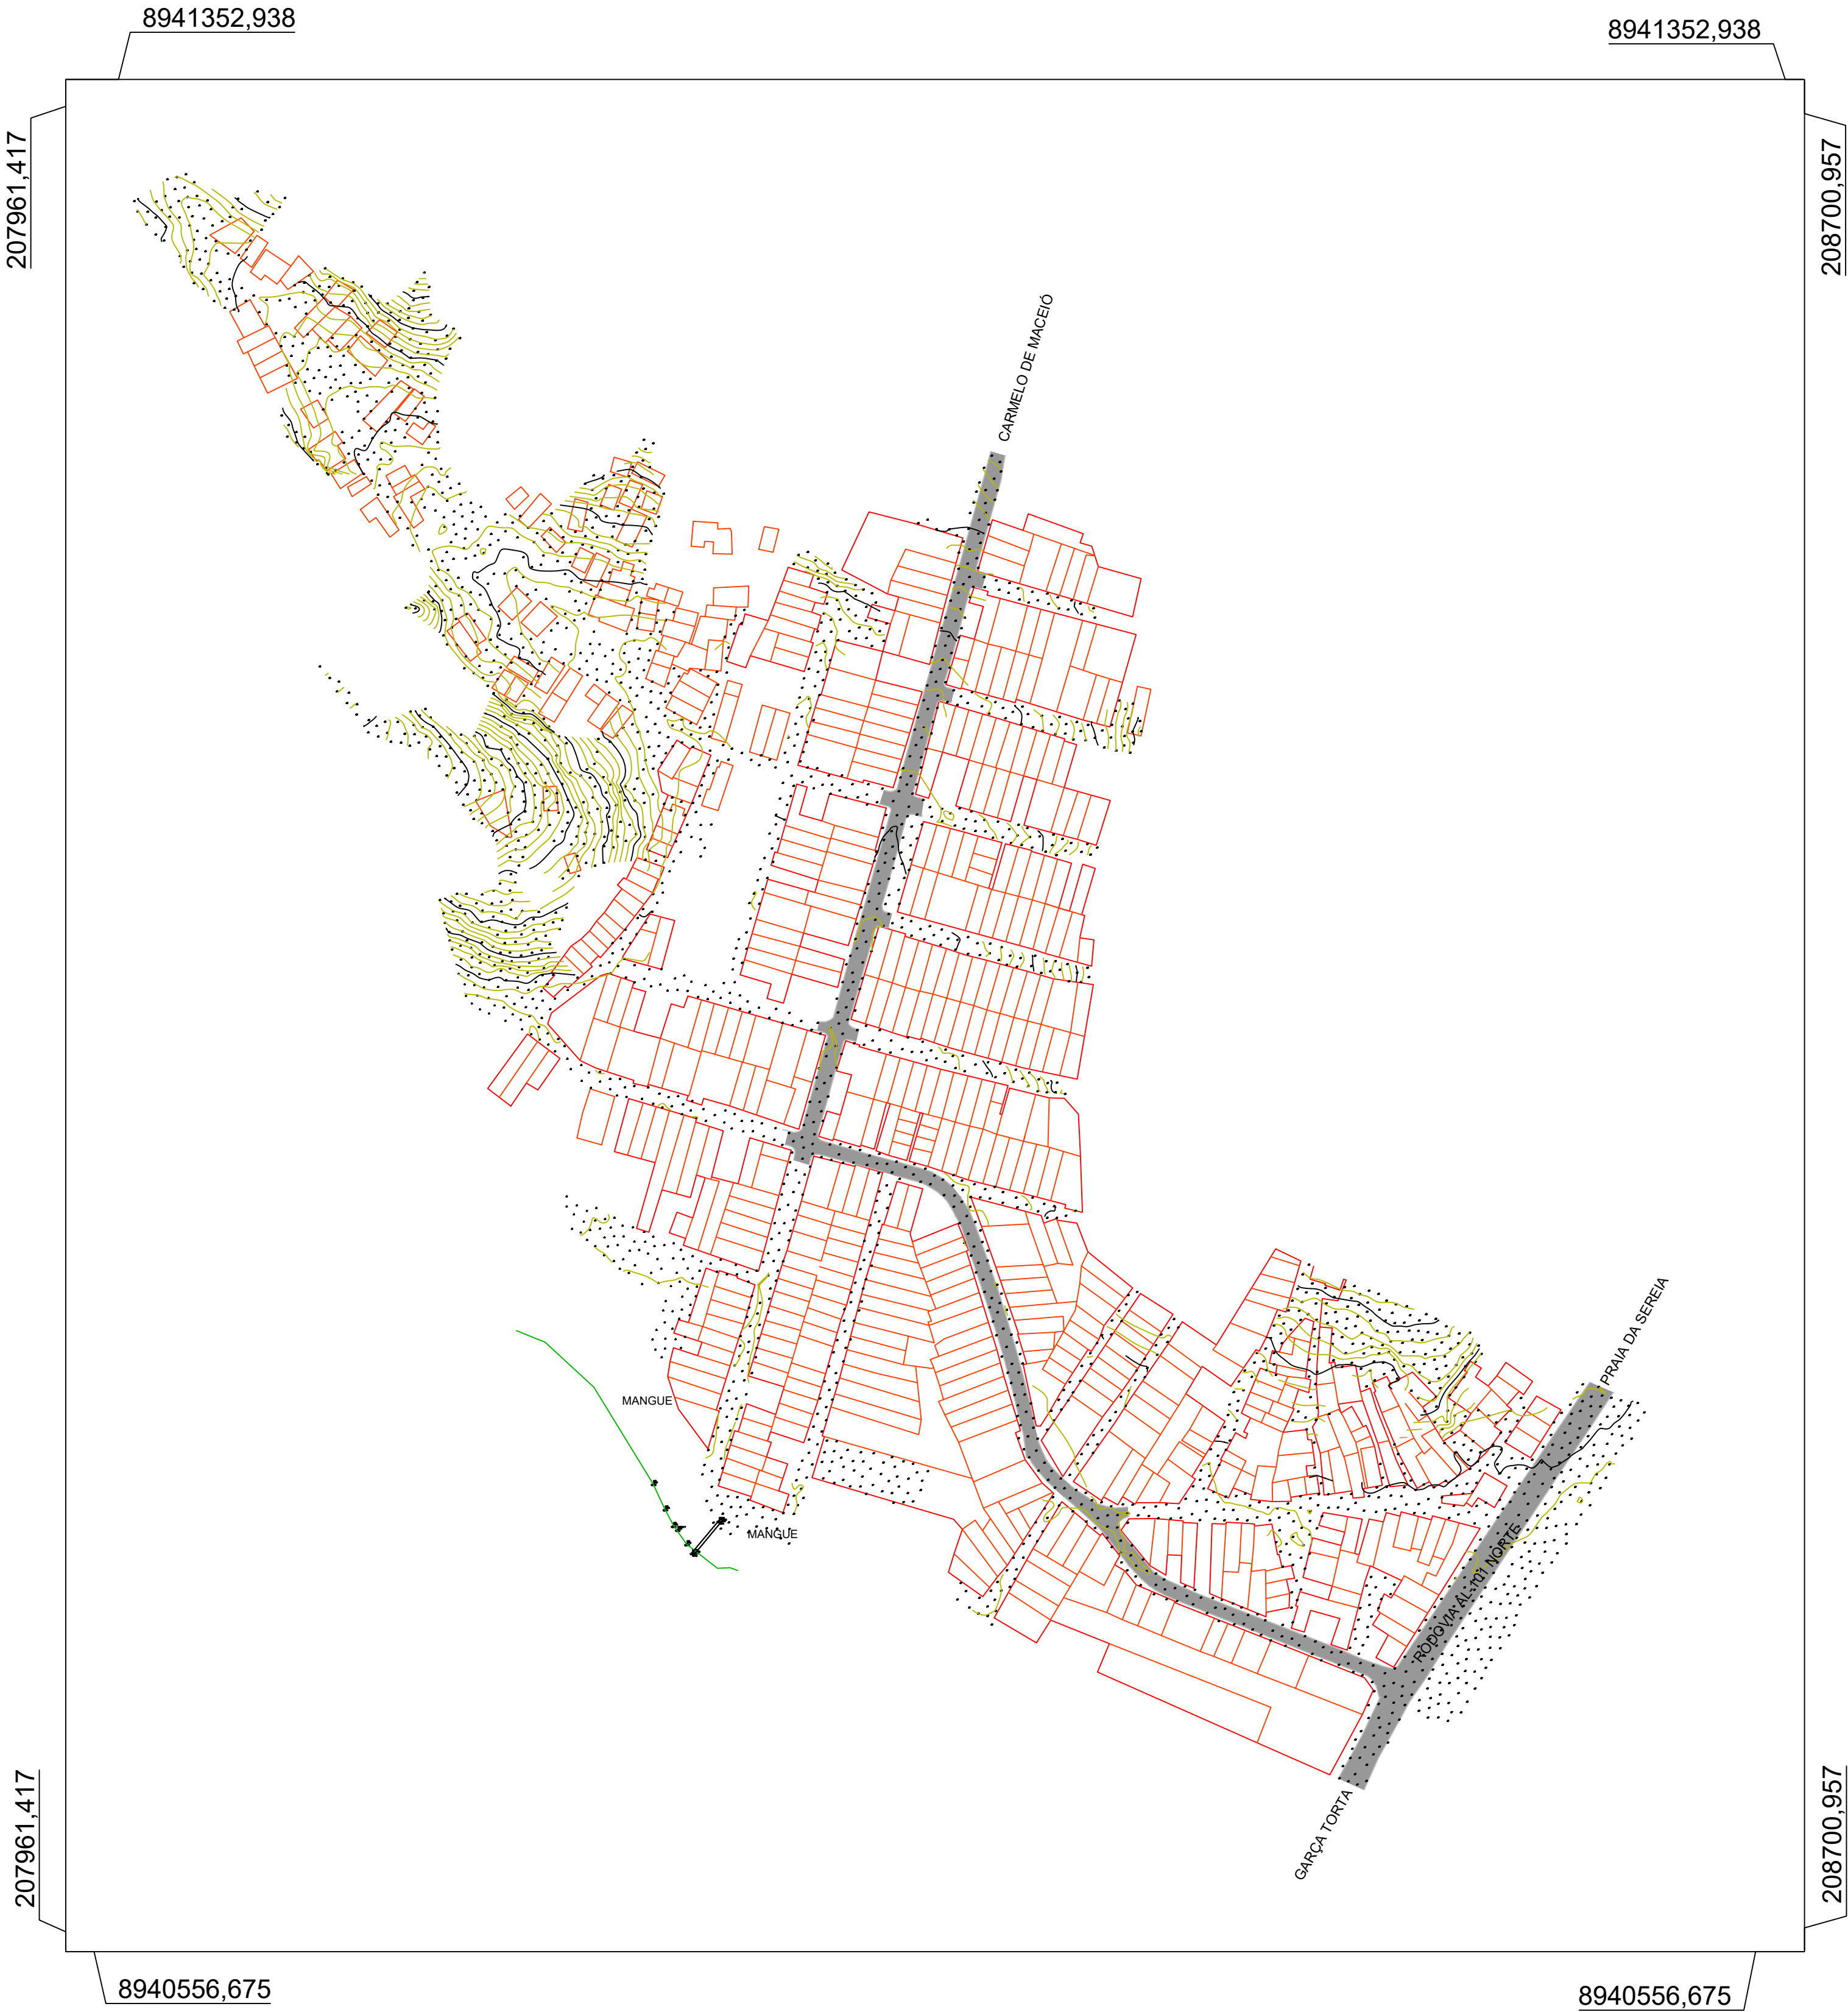


LEVANTAMENTO TOPOGRÁFICO PLANIALTIMÉTRICO -
GEORREFERENCIADO - ORTOMOSAICO - RIACHO DOCE (ÁREA 2)
- LITORAL NORTE - MACEIÓ - ALAGOAS

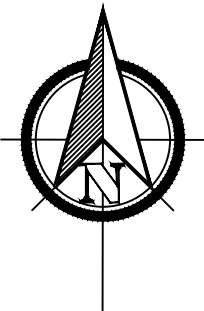

INTERPOLAÇÃO DAS CURVAS A CADA 1,00m
ARQUIVO GEORREFERENCIADO
EQUIPAMENTO: GPS L1/L2 - RTK
SISTEMA DE REFERÊNCIA: SIRGAS 2000
ZONA: 25s - MERIDIANO CENTRAL - 33° (W)

| | | | | | | | |
|---|-----------|---|-------------|-------------|------------|--|--|
| | | | | | | | |
| | | | | | | | |
| | | | | | | | |
| | | | | | | | |
| REVISÃO | DESCRIÇÃO | ELABORAÇÃO | VERIFICAÇÃO | APROVAÇÃO | DATA | | |
| | | | | | | | |
|   | | Responsible Técnico do Projeto: | | Nº do Crea: | | | |
| PROJETO BÁSICO DE SISTEMA DE ESGOTAMENTO SANITÁRIO PROJETO TOPOGRÁFICO | | | | | | | |
| Responsible pela Verificação: | | LEVANTAMENTO TOPOGRÁFICO BACIA RIACHO DOCE | | | | | |
| Responsible pela Aprovação: | | | | | | | |
| Código do Projetista : --- | | Armazenamento em Arquivo Eletrônico: | | Rev.: | Data Rev.: | | |
| Número Desenho: | | Padrão -- Tamanho: | | Escala: | Folha: | | |
| DES-SER-TOP-05/05 | | A1 -- 841mm x 594mm | | INDICADA | | | |