


D


C

B

A

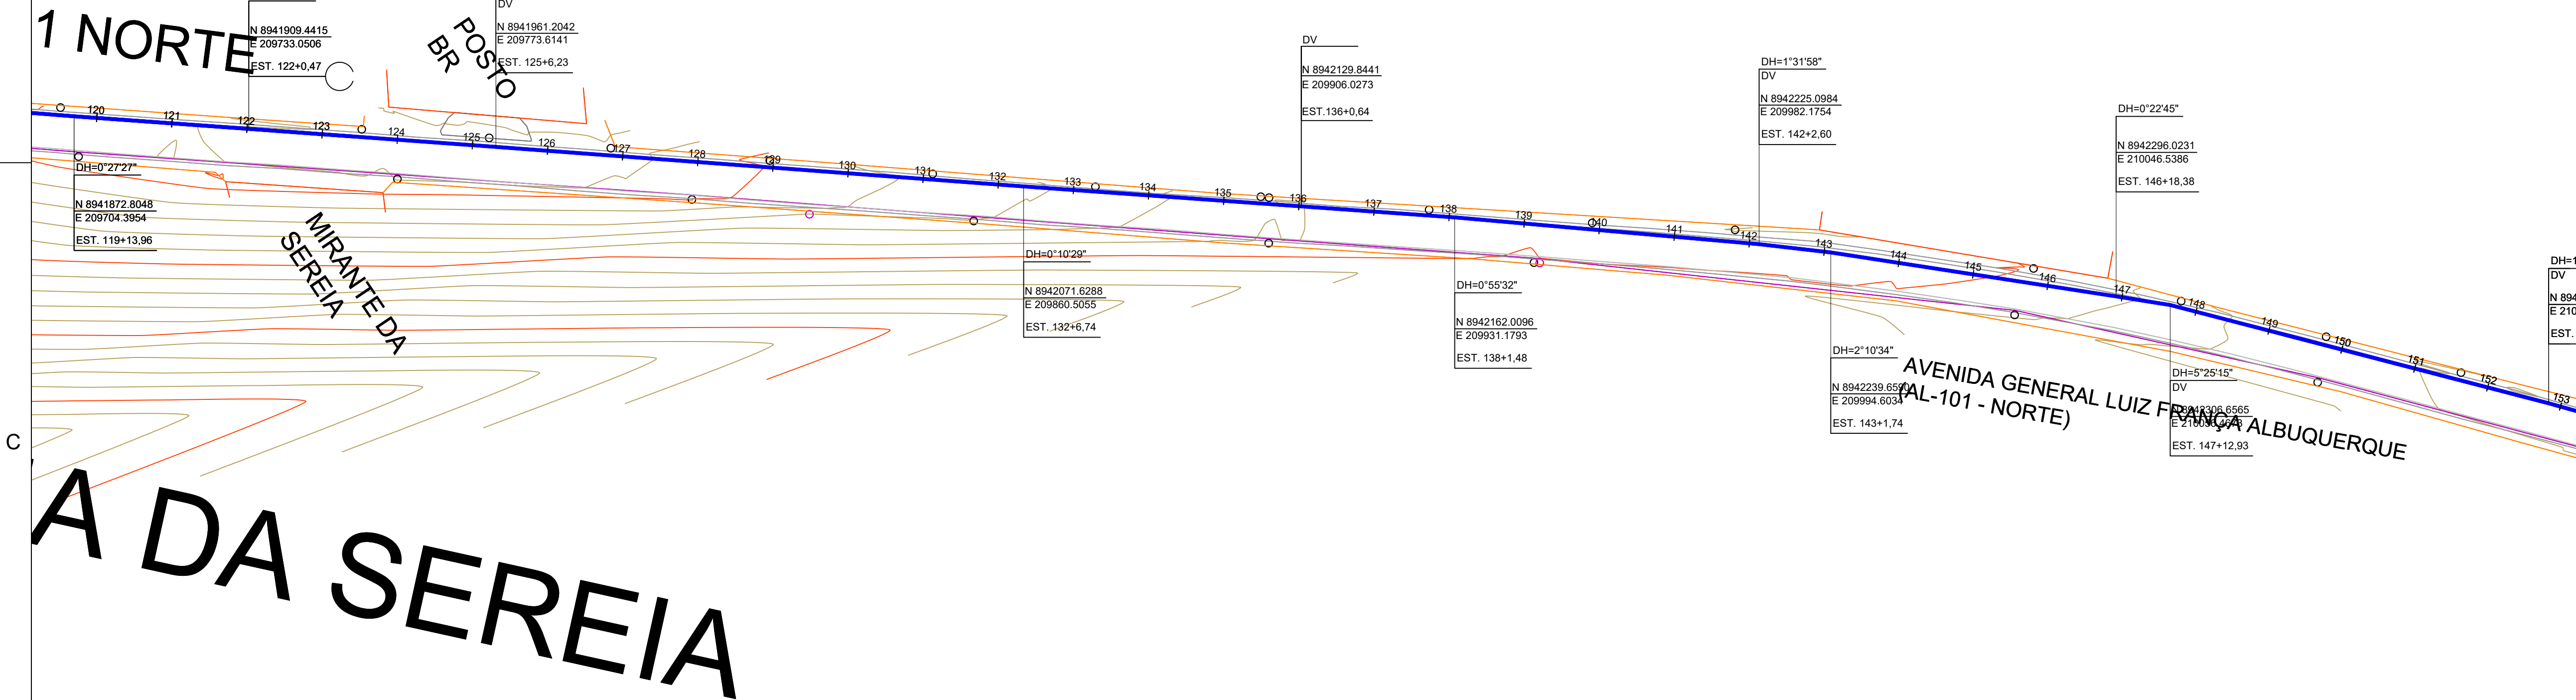

PLANTA
ESC.: 1:1000

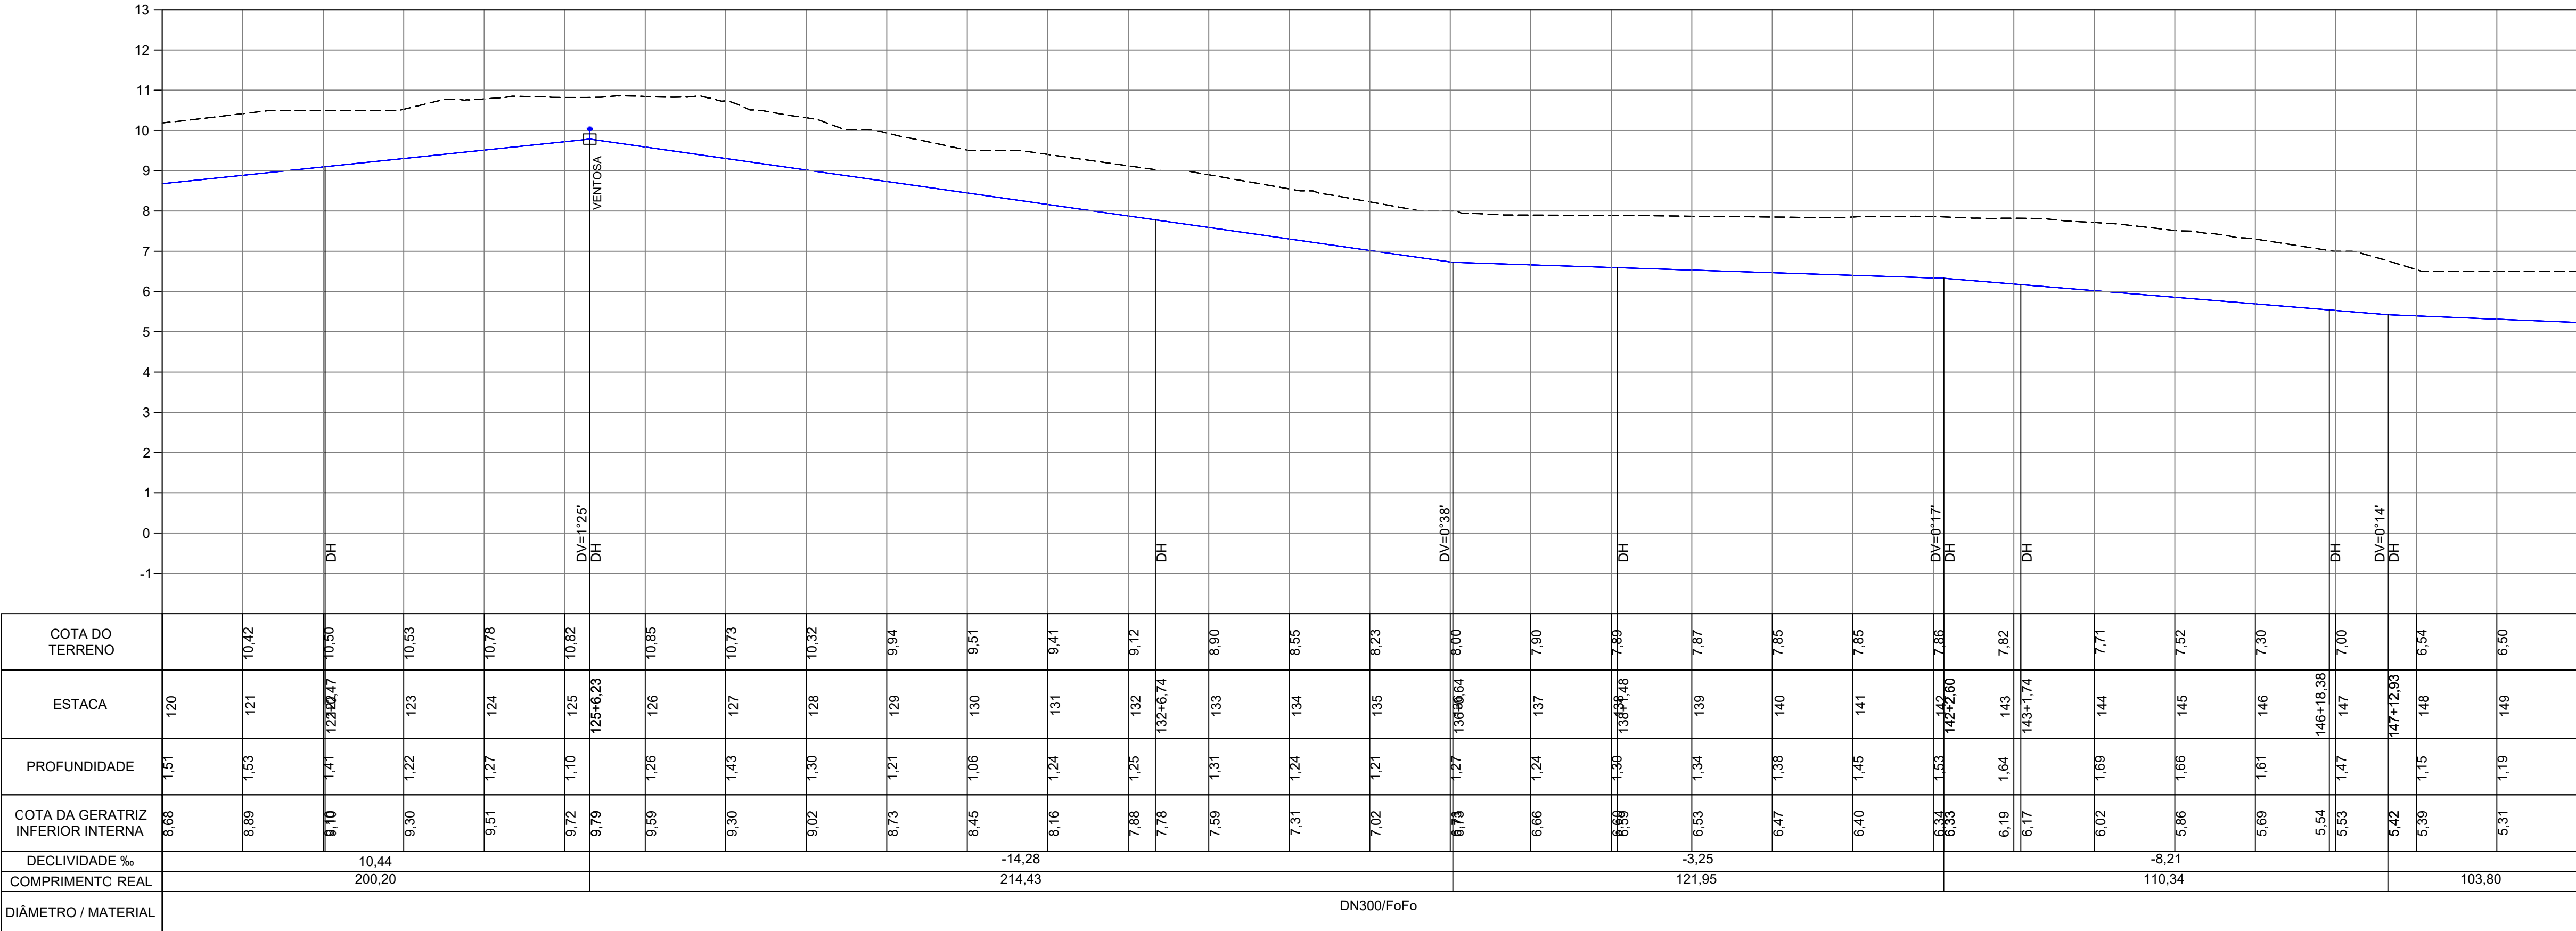

PERFIL
ESC.:
H=1:1000
V=1:100

TRECHO	EMBASAMENTO	ESCORAMENTO	OBS: A TABELA DE EMBASAMENTO E ESCORAMENTO É ORIENTATIVA E SOMENTE APÓS A ABERTURA DA VALA A MESMA SERÁ DEFINIDA PELA OBRA, EM CONJUNTO COM O PROJETO.
EST. 120+00.00 À EST. 142+00.00	—	P	
EST. 142+00.00 À EST. 146+00.00	—	D	
EST. 146+00.00 À EST. 150+00.00	—	DN	

EST. 125+6.23

Ø250

VENTOSA (VER DET. PADRÃO)

LEGENDA

- LINHA DE RECALQUE — Ø250mm — FoFo
- CURVA DE NÍVEL MESTRA
- CURVA DE NÍVEL INTERMEDIÁRIA
- VENTOSA PROJETADA
- DESCARGA PROJETADA

REVISÃO	DESCRIÇÃO	ELABORAÇÃO	VERIFICAÇÃO	APPROVAÇÃO	DATA

RESPONSÁVEL pelo Verificação:

RESPONSÁVEL pela Aprovação:

Código do Projeto: ---

Número Desenho: DES-LR-HID-05/10

Título do Desenho:

PLANTA E PERFIL

Arquitetura em Arquivo Eletrônico:

Posto - Tombo: A1 - 841mm x 594mm

Data Início:

Escala:

Folha: