


PLANTA
ESC.:1:500

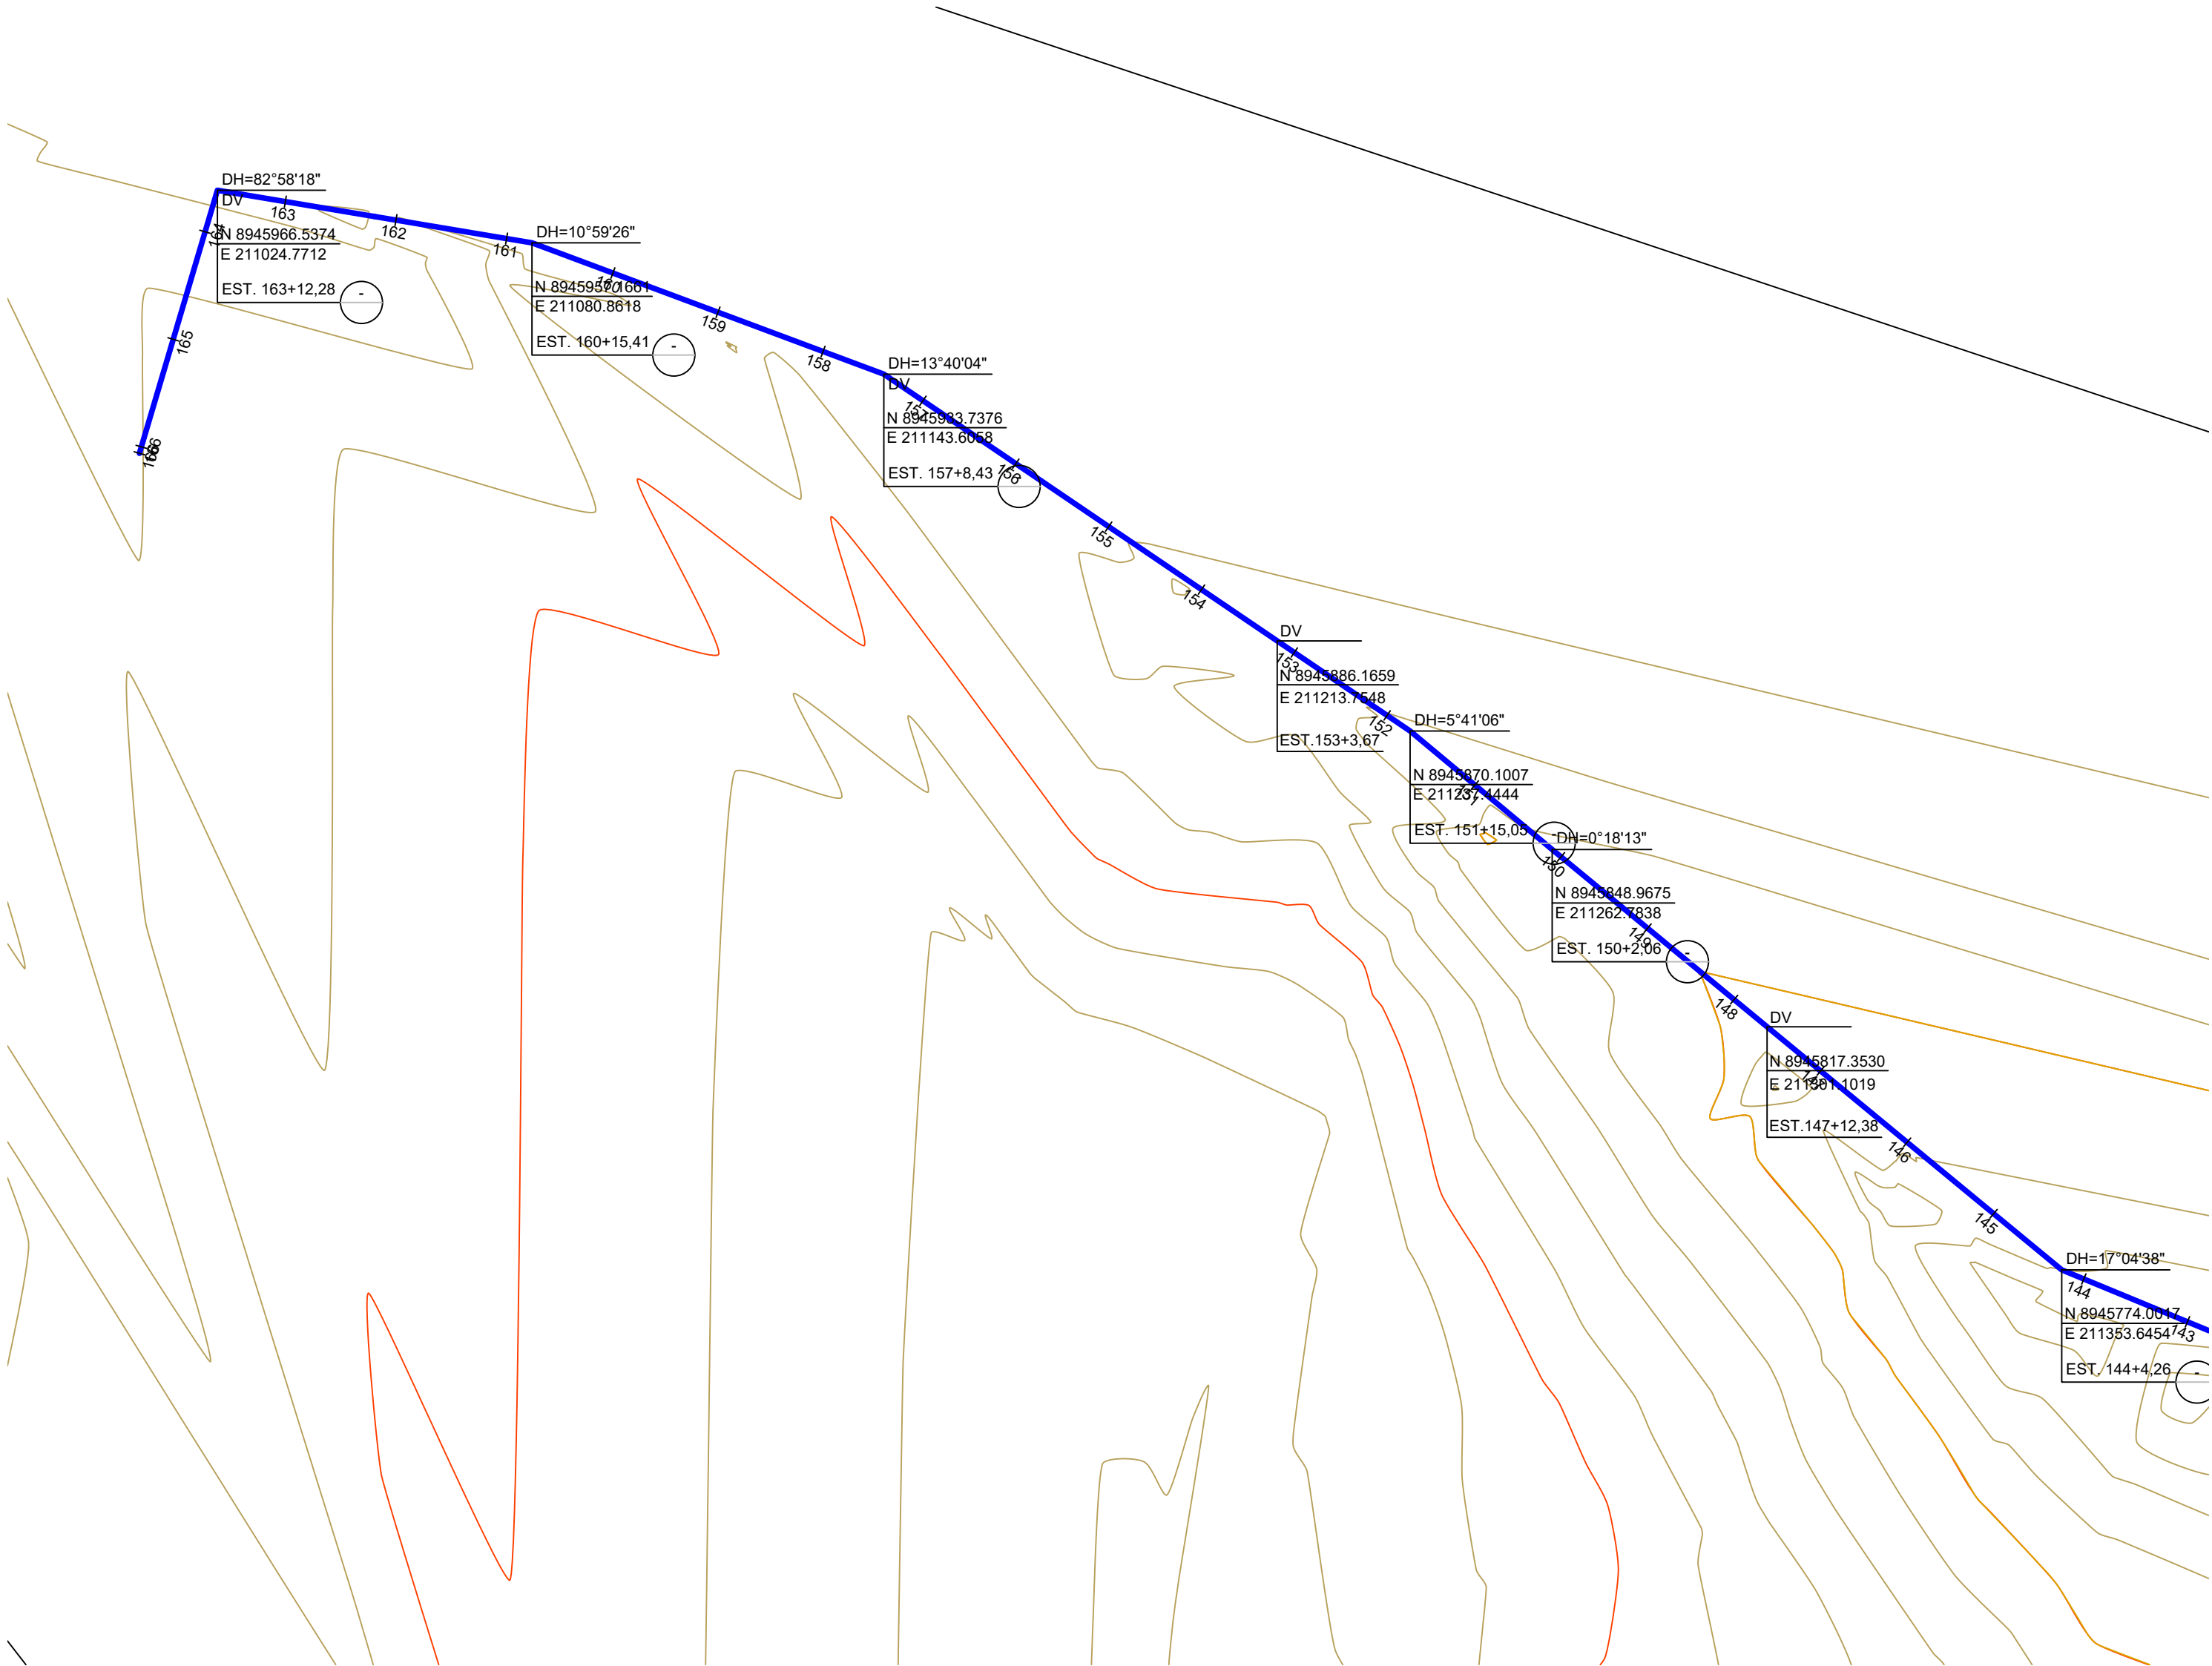

PERFIL
ESC.:
H=1:500
V=1:100

ELABORAÇÃO		VERIFICAÇÃO	APROVAÇÃO	DATA
MACEIO		Responsible Técnico do Projeto:		Nº do Crea:
PROJETO BÁSICO DE LINHA DE RECALQUE – IPIOCA ATÉ E.T.E FL. 06/06				
Responsible pela Aprovação:		Título do Desenho: PROJETO BÁSICO – LINHA DE RECALQUE: IPIOCA ATÉ ETE PLANTA E PERFIL		
Código do Projetista : --	Armazenamento em Arquivo Eletrônico:	Rev.:	Data Rev.:	
Número Desenho: DES-LR-HID-08/10	Padrão – Tamanho: A1 – 841mm x 594mm	Data Inicial:	Escala: 1 / 1500	Folha: