


PLANTA
ESC.:1:1000

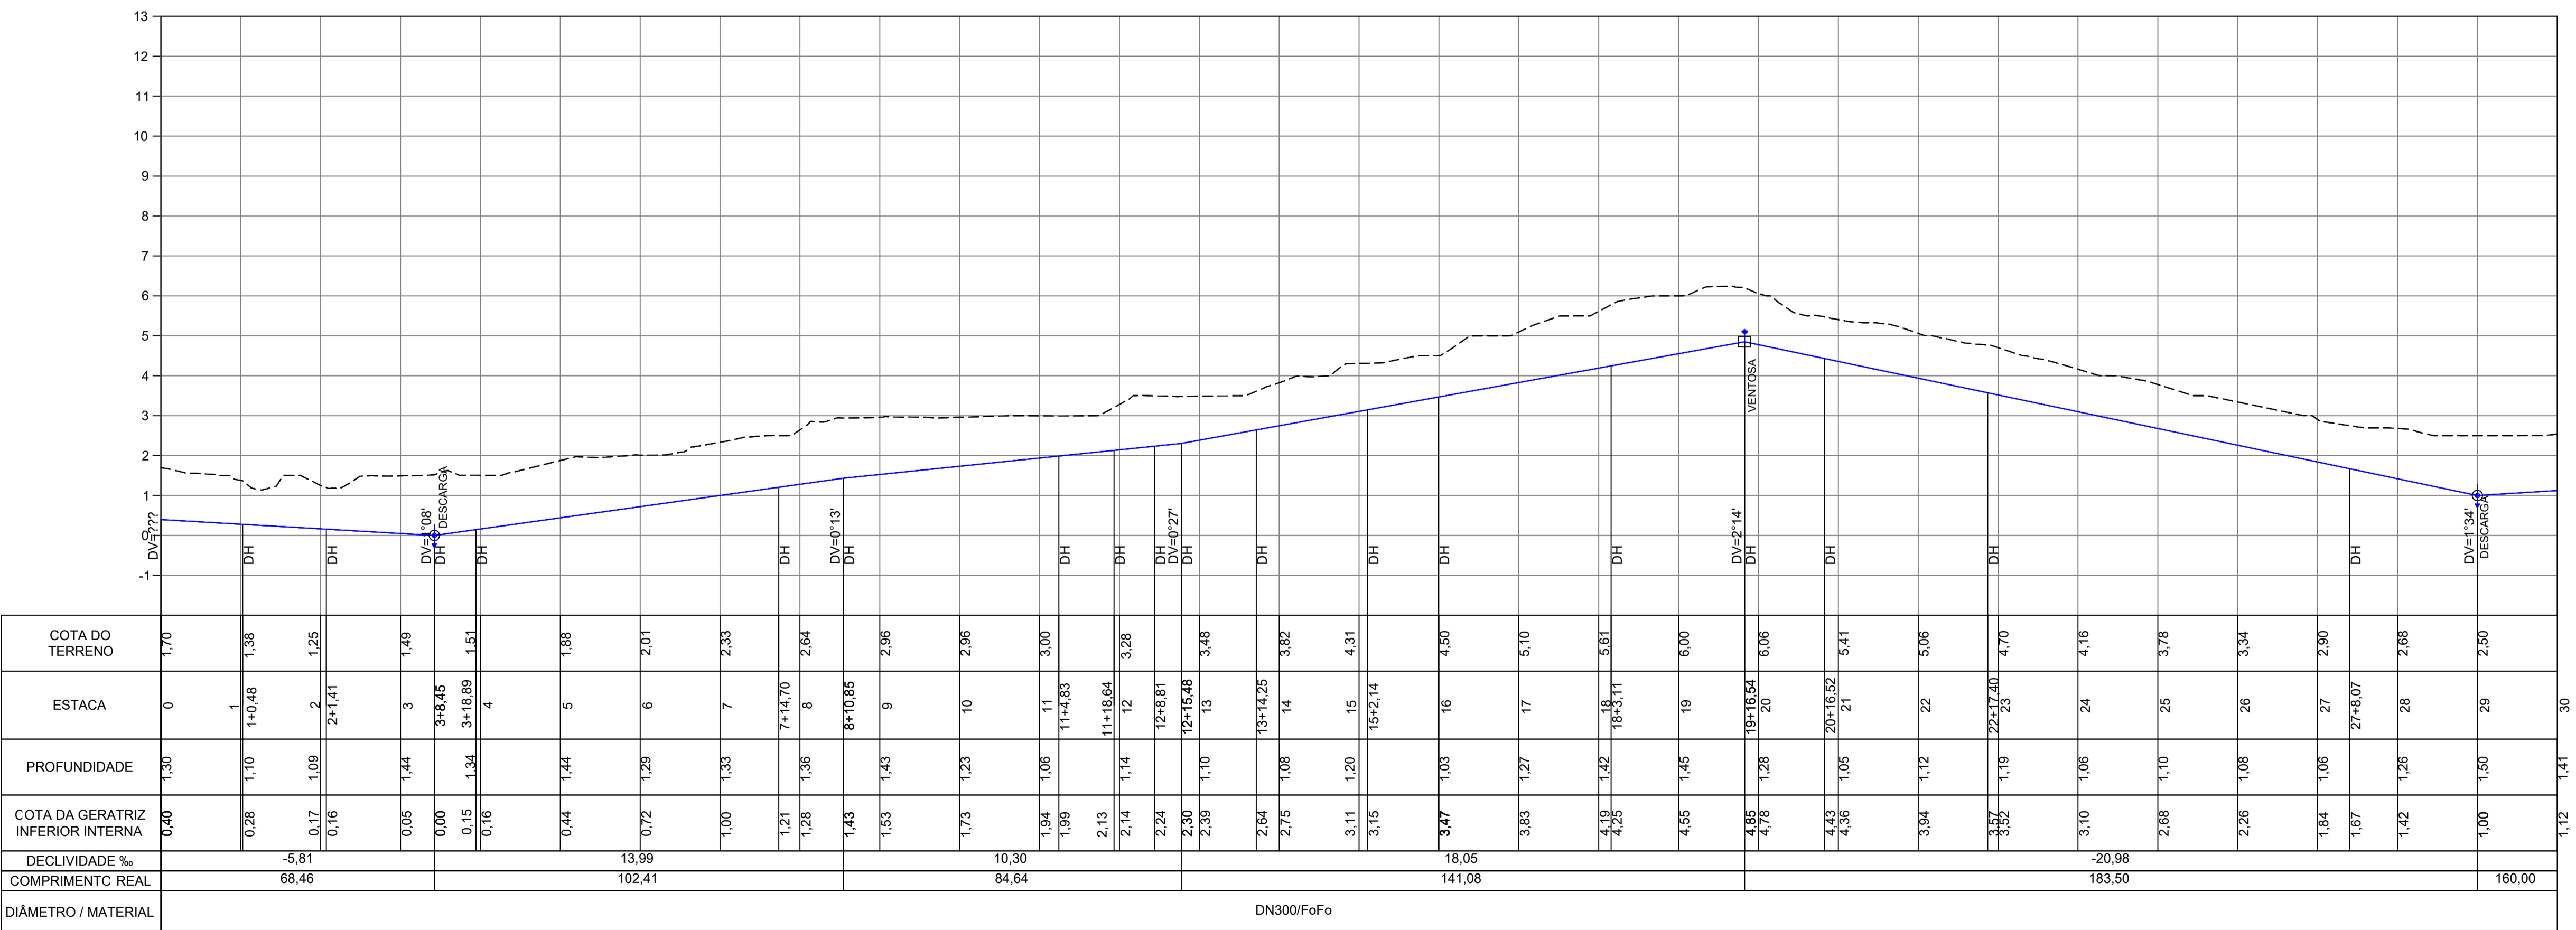

PERFIL

ESC.:
H=1:1000
V=1:100

TRECHO	EMBASAMENTO	ESCORAMENTO	DESENECESSÁRIO - DN
EST. 00+00,00 A EST. 09+00,00	-	P	PONTALMENTO - P
EST. 09+00,00 A EST. 16+00,00	-	DN	DESCONTINÚO - D
EST. 16+00,00 A EST. 20+00,00	-	P	CONTINÚO - C
EST. 20+00,00 A EST. 27+00,00	-	DN	ESPECIAL - E
EST. 27+00,00 A EST. 30+00,00	-	P	METALICO E MADEIRA - MM

OBS: A TABELA DE EMBASAMENTO E ESCORAMENTO É ORIENTATIVA E SOMENTE APÓS A ABERTURA DA VALA A MESMA SERÁ DEFINIDA PELA OBRA, EM CONJUNTO COM O PROJETO.

EST. 94+11.17

EST. 20+16.52

EST. 19+16.52

1 - CURVA 90°00' FoFo Ø250mm
2 - BLOCO DE ANCORAGEM

1 - CURVA 45°00' FoFo Ø250mm
2 - CURVA 22°30' FoFo Ø250mm
3 - BLOCO DE ANCORAGEM

LEGENDA

- LINHA DE RECALQUE - Ø250mm - FoFo
- CURVA DE NÍVEL MESTRA
- CURVA DE NÍVEL INTERMEDIÁRIA
- VENTOSA PROJETADA
- DESCARGA PROJETADA

REVISÃO	DESCRIÇÃO	ELABORAÇÃO	VERIFICAÇÃO	APPROVAÇÃO	DATA

Identificação do Projeto: PROJETO BÁSICO DE LINHA DE RECALQUE - RIACHO DOCE E PESCARIA
FL. 01/10

Responsável pelo Verificação: _____
Responsável pelo Aprovação: _____
Código do Projeto: _____
Número Desenho: DES-LR-HID-05/10

Título do Desenho: PLANTA E PERFIL

Arquivo em Arquivo Eletrônico: _____
Ponto - Tomar: _____
Data Início: _____
Escala: _____
Folha: _____