


PERFIL
ESC.:
H=1:500
V=1:100

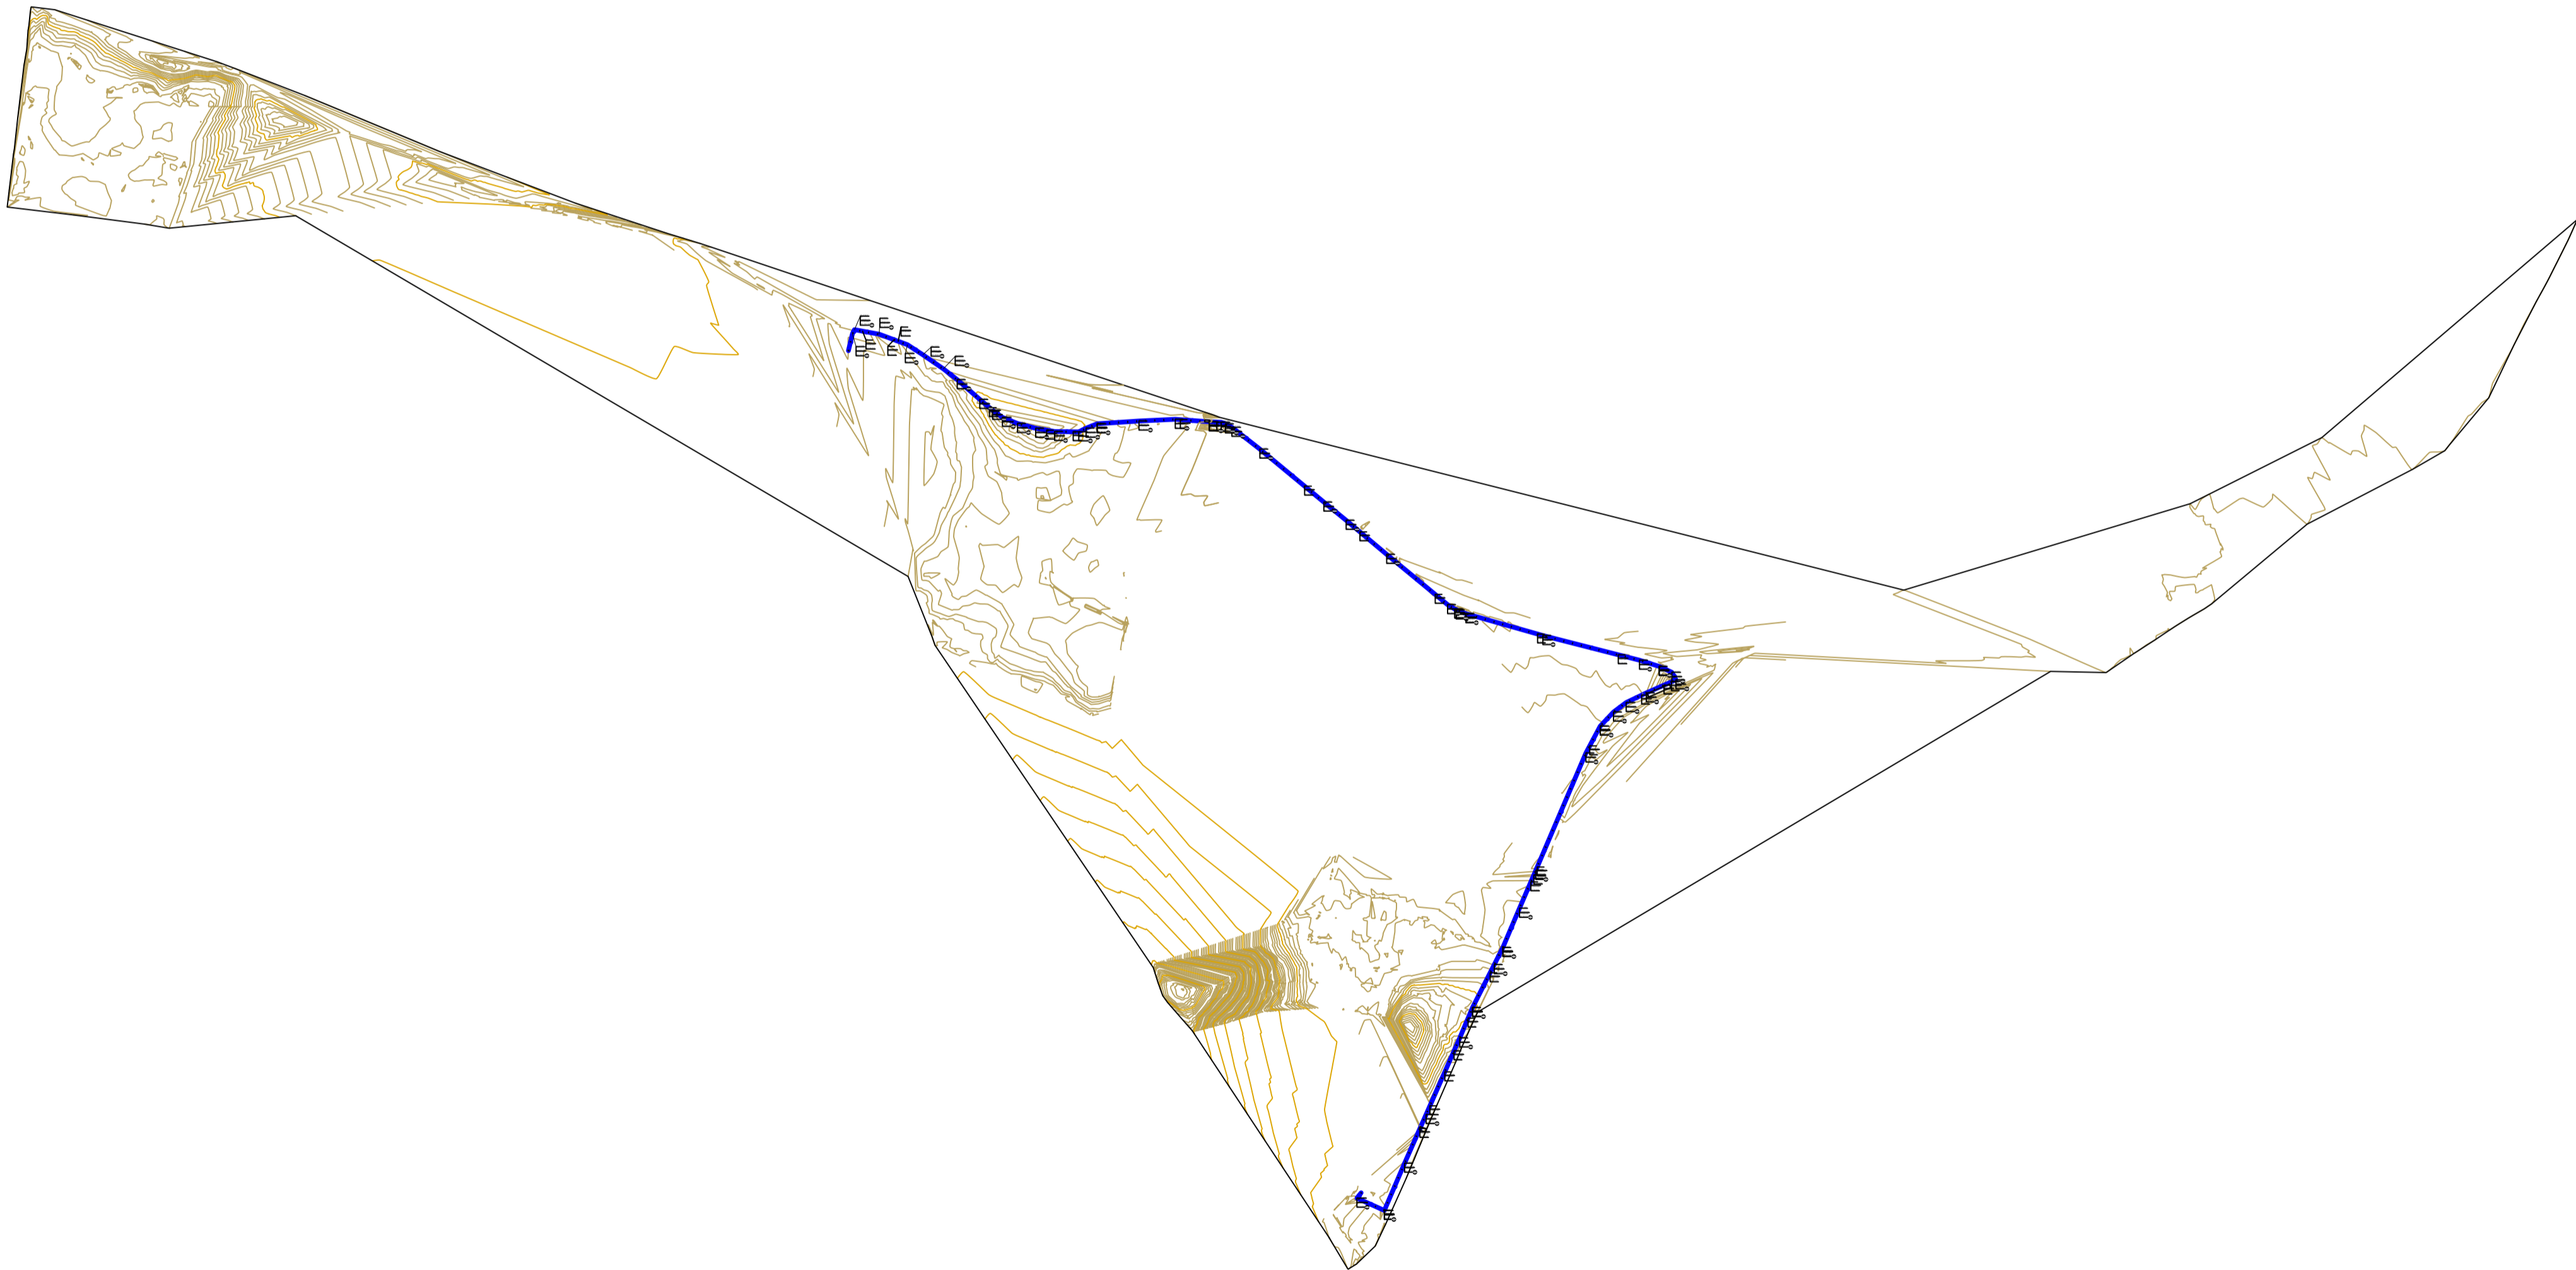

PLANTA
ESC.:1:500

REVISÃO	DESCRIÇÃO	ELABORAÇÃO	VERIFICAÇÃO	APROVAÇÃO	DATA
Identificação da Unidade:		Responsável Técnico do Projeto:		Nº do Crea:	
PROJETO BÁSICO DE LINHA DE RECALQUE – PESCARIA À E.T.E					
Responsável pela Verificação:		Título do Desenho: PROJETO BÁSICO – LINHA DE RECALQUE PESCARIA (ETE DEFINITIVO) LOCAÇÃO E PERFIL			
Responsável pela Aprovação:					
Código do Projetista : --		Armazenamento em Arquivo Eletrônico:		Rev.:	Data Rev.:
Número Desenho: DES-LR-HID-07/10		Padrão – Tamanho: A1 – 841mm x 594mm	Data Inicial:	Escala: 1 / 9000	Folha: