


PLANTA
ESC.:1:500

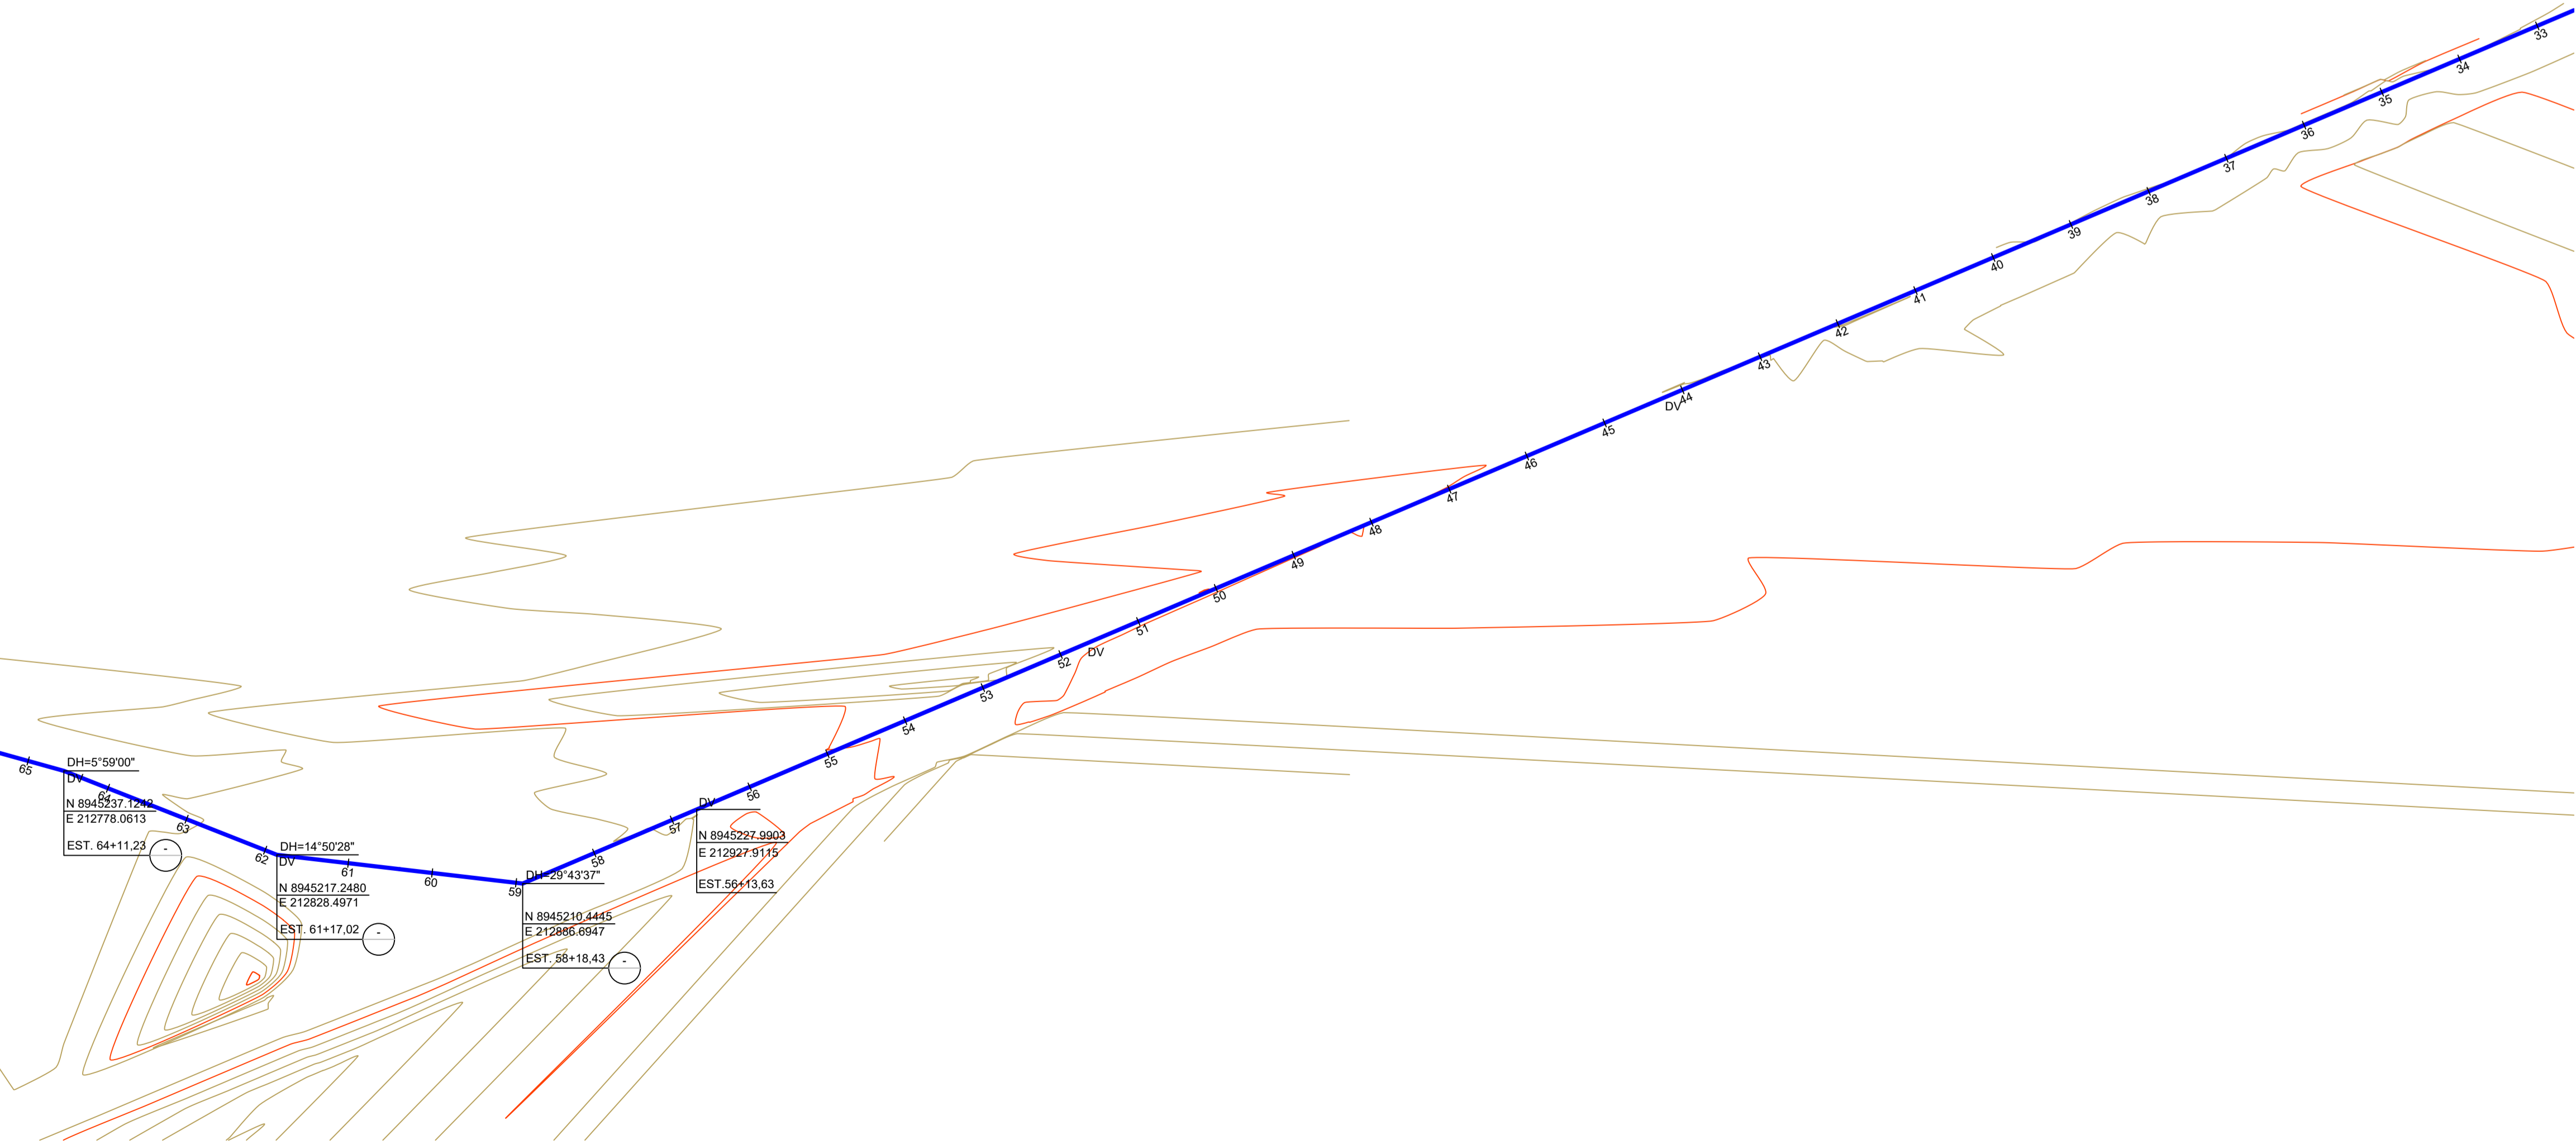

PERFIL
ESC.:
H=1:500
V=1:100

ELABORAÇÃO		VERIFICAÇÃO	APROVAÇÃO
DATA			
MACEIO		Responsible Técnico do Projeto: N° do Crea:	
PROJETO BÁSICO DE LINHA DE RECALQUE – IPIOCA ATÉ E.T.E FL. 02/06			
Responsible pela Aprovação:		Título do Desenho:	
		PROJETO BÁSICO – LINHA DE RECALQUE: IPIOCA ATÉ ETE PLANTA E PERFIL	
Código do Projetista :	Armazenamento em Arquivo Eletrônico:	Rev.:	Data Rev.:
Número Desenho:	Padrão – Tamanho:	Data Inicial:	Escala:
DES-LR-HID-08/10	A1 – 841mm x 594mm	1 / 1500	Folha: