


01 PLANTA DE SITUAÇÃO  
ESCALA: 1/500




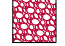
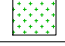


LEGENDA	
	ÁREA DE INTERVENÇÃO - 374,55 m²

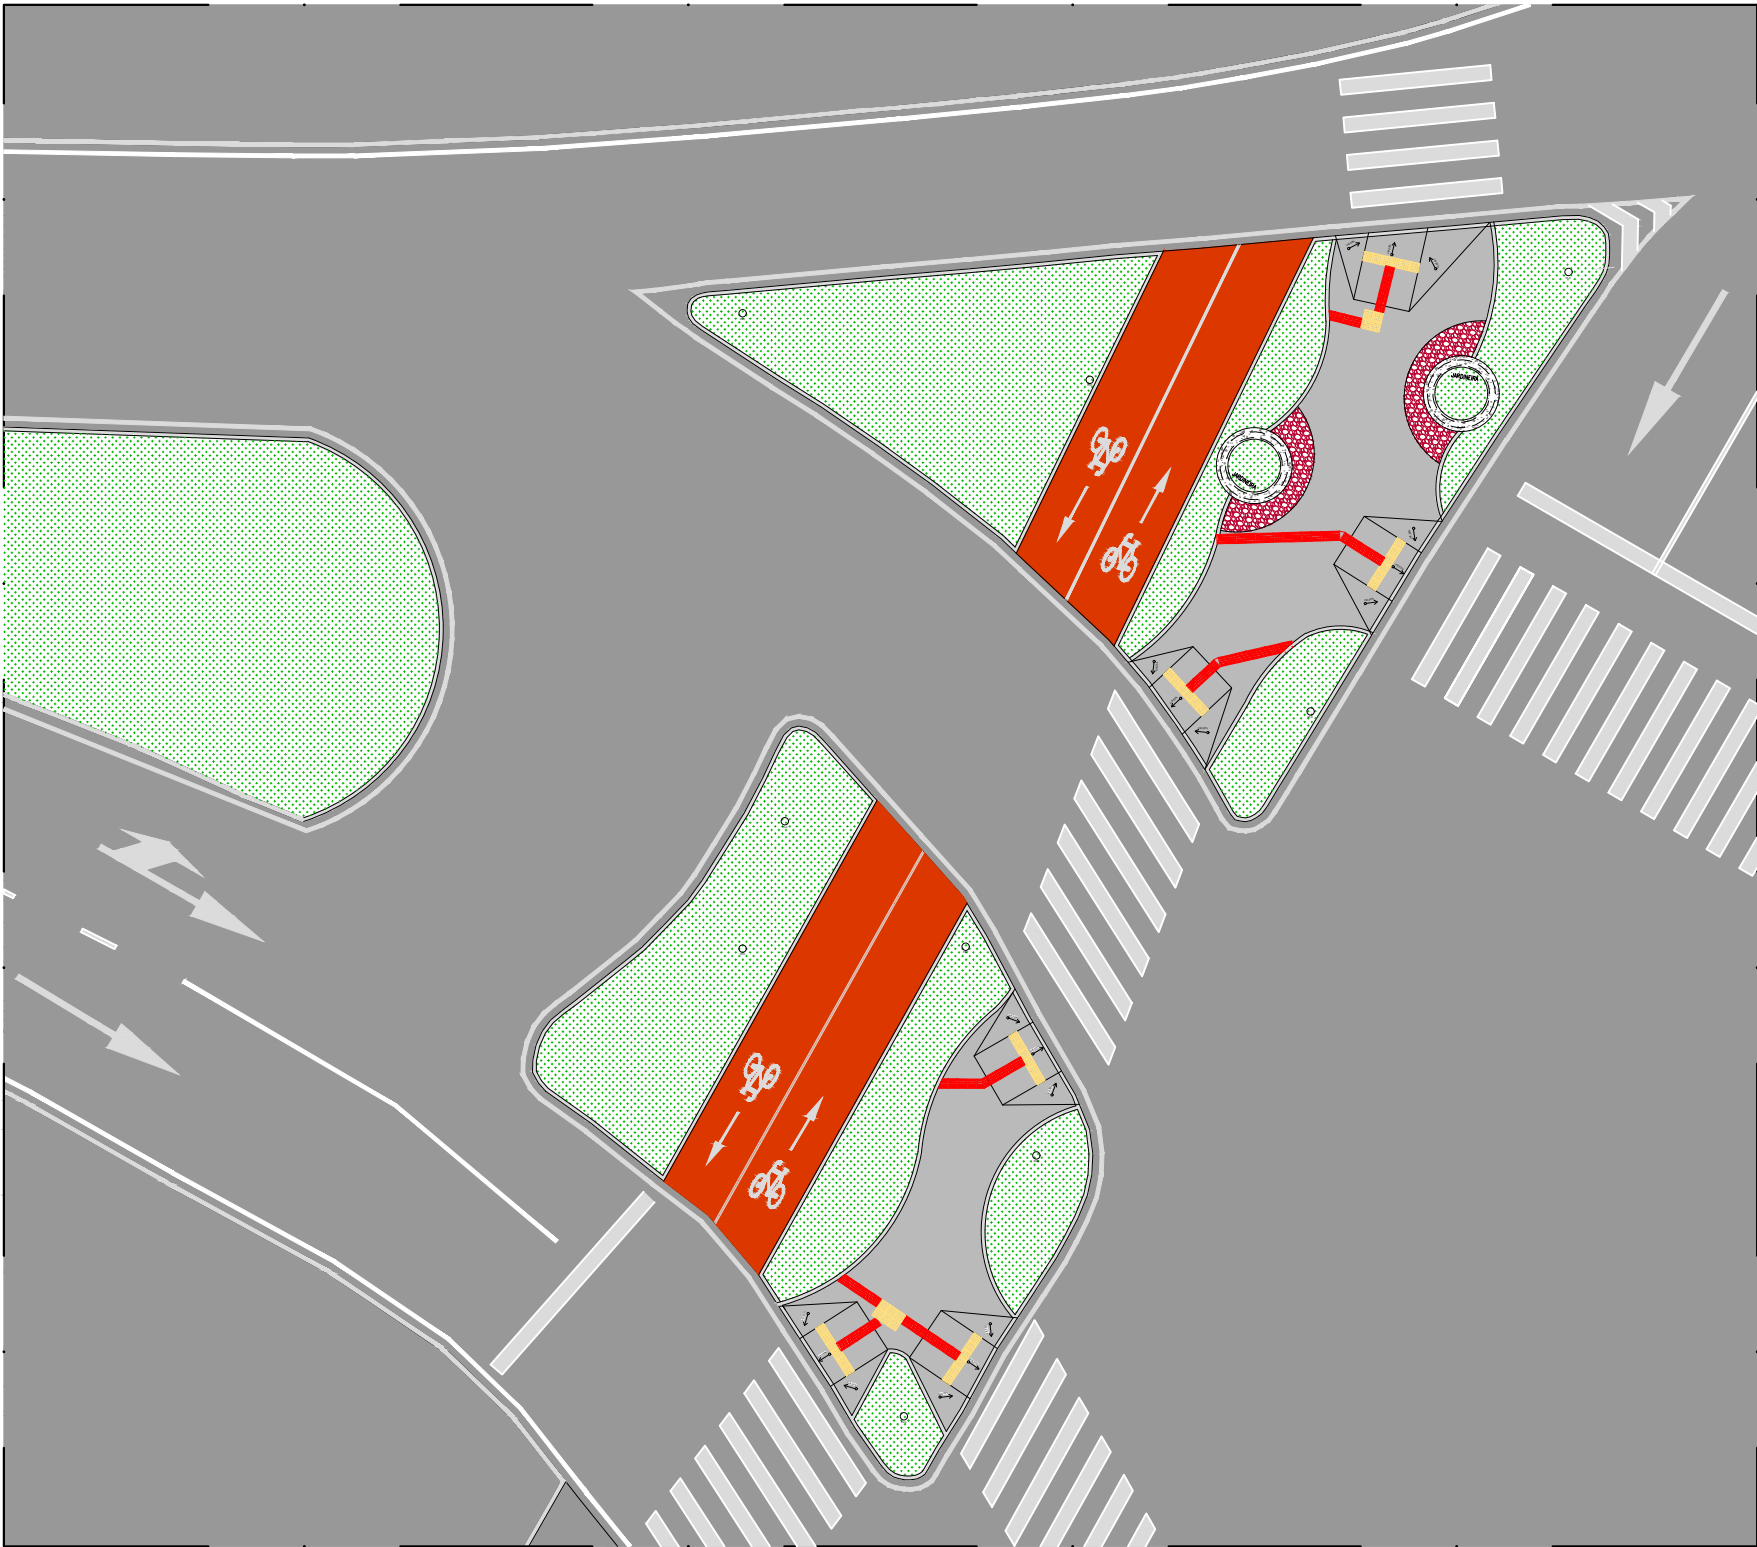

02 PLANTA BAIXA GERAL

ESCALA: 1/200







LEGENDA		
SÍMBOLO	MATERIAL	QTD.
	CONCRETO DESEMPOLADO - MANTER E RECUPERAR	82,2 m²
	MOSAICO DE GRANITO VERMELHO VENTURA	5,7 m²
	COBERTURA VEGETAL (GRAMA ESMERALDA)	242,9 m²
	CONCRETO DESEMPOLADO COM PINTURA VERMELHA - MANTER E RECUPERAR	73 m²
	MEIO-FIO COM PINTURA BRANCA 10cm. h=15cm	187 m








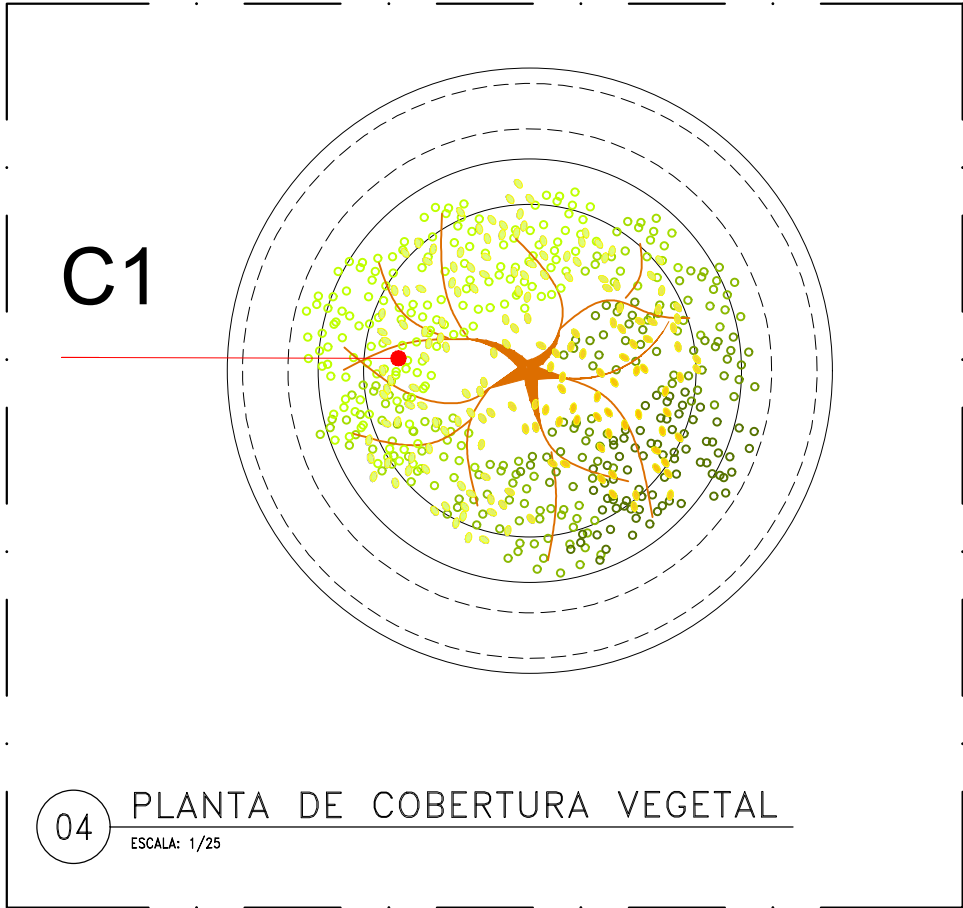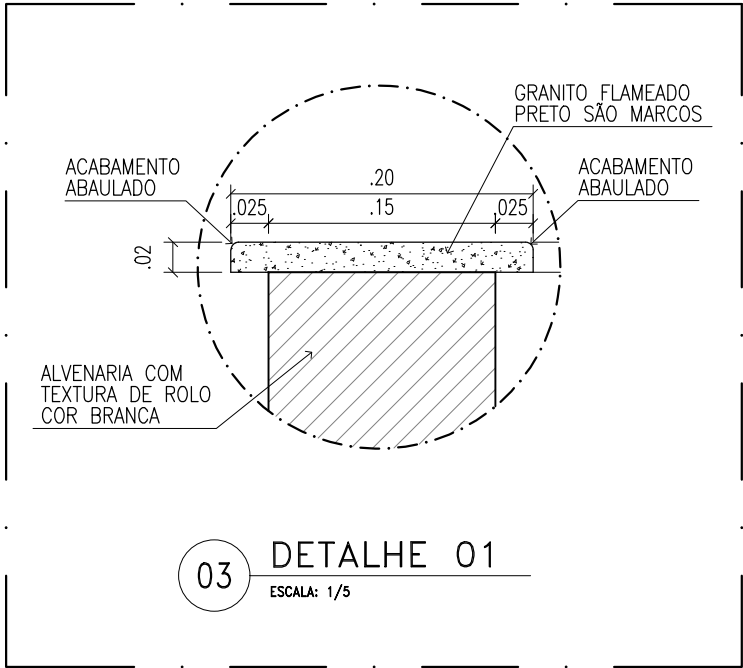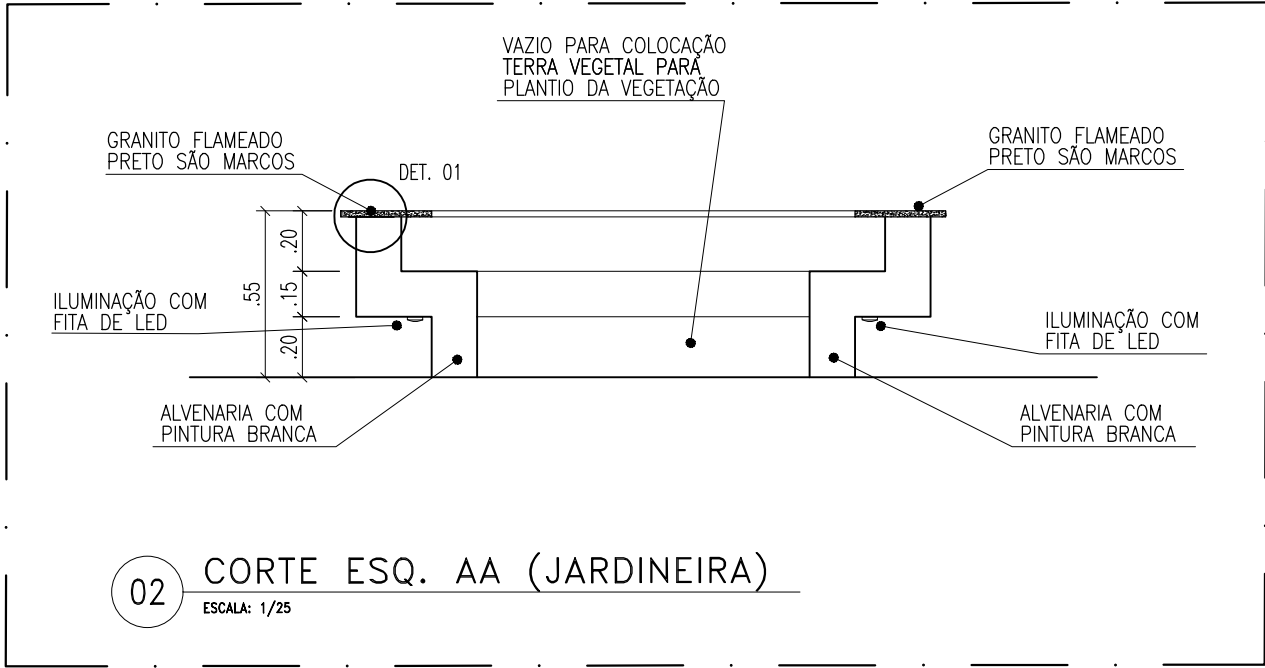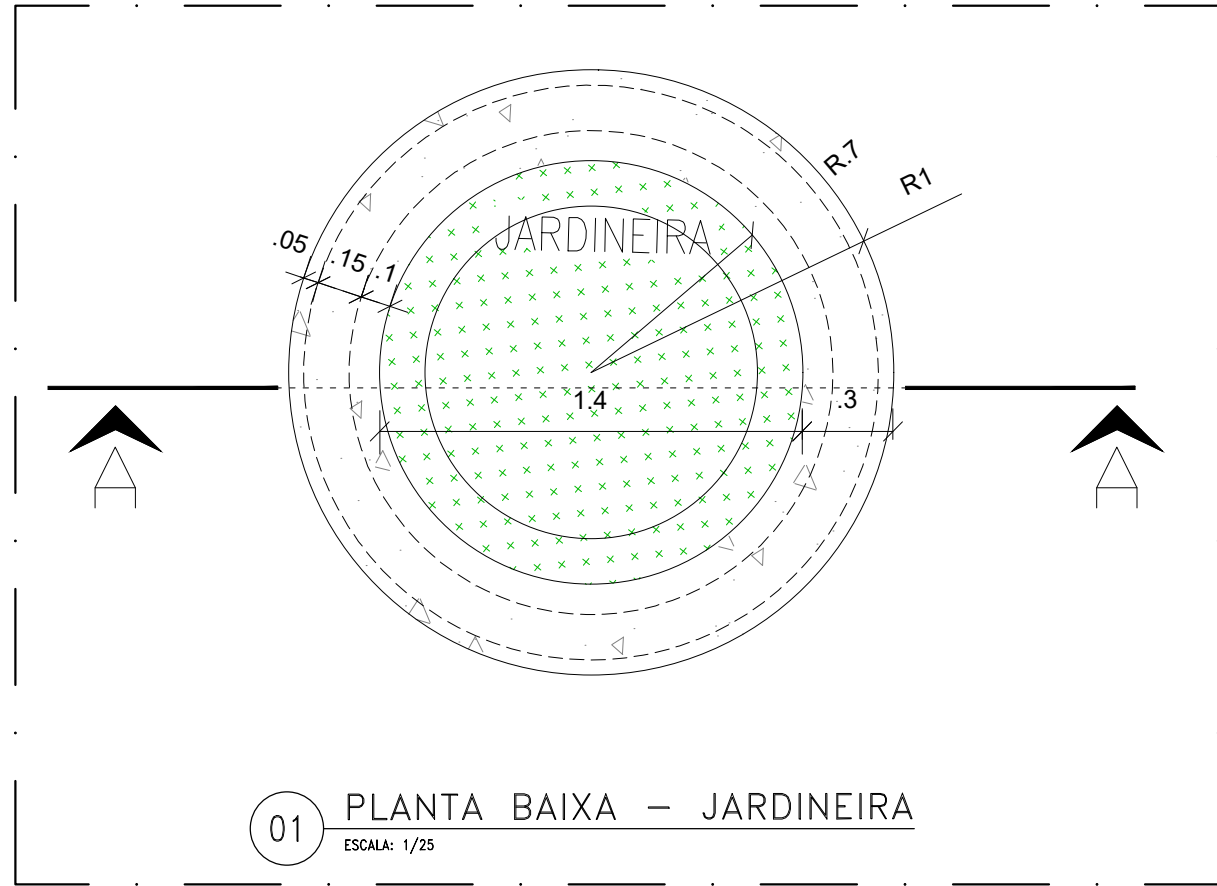

CÓD	SIMB.	NOME POPULAR	NOME CIENTÍFICO	PORTE (altura)	ESPAÇAMENTO	QUANT. (UN)
C1		Alamanda	Allamanda cathartica	20 cm ou superior	(25x25)cm	10

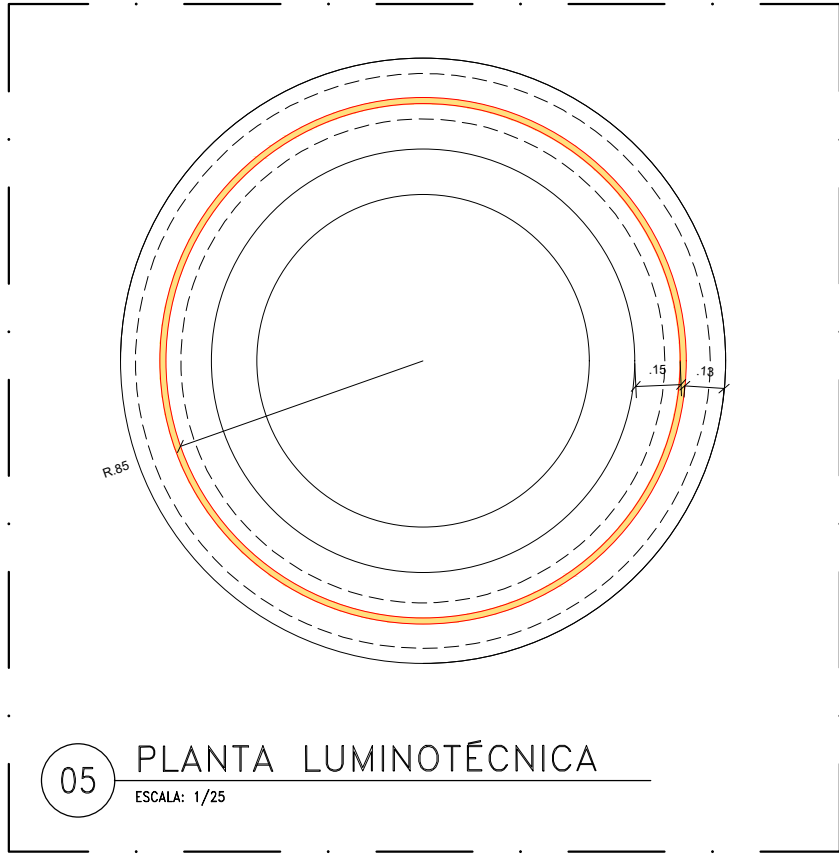

LEGENDA	
	FITA DE LED 10W 3000K - 6,1