

LEGENDA DE COLUNAS


ABREVIACÃO	DESCRIÇÃO
T.V.	TUBO DE VENTILAÇÃO
T.Q.	TUBO DE QUEDA DE ESGOTO
T.E.	TUBO DE ESPUMA
T.G.	TUBO DE GORDURA

NOTAS

- DEVERÁ SER DEIXADA FOLGA ENTRE AS TUBULAÇÕES E OS ELEMENTOS ESTRUTURAIS. NENHUMA TUBULAÇÃO PODERÁ FICAR SOLIDÁRIA À ESTRUTURA DE CONCRETO; PARA TRAVESSIA DE TUBULAÇÕES NAS ESTRUTURAS DE CONCRETO, É PREVISTO A EXECUÇÃO DE ABERTURAS SUFFICIENTES NO ELEMENTO, COM DISTÂNCIA DE 5,0CM DA FACE DAS VIGAS.
- TODA TUBULAÇÃO DE ESGOTO COM GORDURA SERÁ EM PVC RÍGIDO SÉRIE REFORÇADA, FABRICADOS CONFORME A NORMA NBR 5688 (REF.: TIGRE OU EQUIVALENTE);
- TOA TUBULAÇÃO PARA O SISTEMA DE ESGOTO SERÁ EM PVC RÍGIDO SÉRIE NORMAL, FABRICADOS CONFORME A NORMA NBR 6888 (REF.: TIGRE OU EQUIVALENTE);
- DURANTE A EXECUÇÃO DA OBRA, DEVERÃO SER TOMADAS PRECAUÇÕES PARA EVITAR A ENTRADA DE DEBRITOS NAS TUBULAÇÕES.
- PARA INSTALAÇÃO DAS TUBULAÇÕES EM PVC, NECESSÁRIO INICIALMENTE A LIMPEZA NA PONTA E BOLSA DO TUBO E ACOMODAR APOS O ANEL DE BORRACHA, APLICANDO PASTA LUBRIFICANTE NO ANEL E NA PONTA DO TUBO. TODO PROCEDIMENTO DA INSTALAÇÃO DAS TUBULAÇÕES DEVE GARANTIR O PERFEITO ENCAIXE, SEGUINDO AS ORIENTAÇÕES DO FABRICANTE E O PERFEITO ESTADO DOS TUBOS, CONEXÕES E MATERIAIS COMPLEMENTARES DE INSTALAÇÃO.
- O SISTEMA DE SANITÁRIO SERÁ INTERLIGADO À COLETA PÚBLICA DE ESGOTO DA CONCESSIONÁRIA LOCAL.
- SISTEMA ADOTADO COM CAIXA DE GORDURA COM CÂMARA DUPLA, CONFORME INDICADO EM PROJETO;

LEGENDA DE PEÇAS


DESCRIÇÃO	VISTA	
	PLANTA	FRONTAL
CAIXA DE INSPEÇÃO EM ALVENARIA, COM ALÇA METÁLICA, REVESTIDA COM ARGAMASSA IMPERMEABILIZANTE		
CAIXA DE GORDURA ESPECIAL EM ALVENARIA E/OU CONCRETO, COM ALÇA METÁLICA, REVESTIDA COM ARGAMASSA IMPERMEABILIZANTE		
CAIXA SIFONADA 100x150x50, COM GRELHA		
CURVA LONGA 90°, SÉRIE NORMAL, LINHA TIGRE		
CURVA CURTA 90°, SÉRIE NORMAL, LINHA TIGRE		
JOELHO 90°, SÉRIE NORMAL, LINHA TIGRE		
REDUÇÃO EXCÊNTRICA, SÉRIE NORMAL, LINHA TIGRE		
TERMINAL DE VENTILAÇÃO, SÉRIE NORMAL		
JUNÇÃO SIMPLES, SÉRIE NORMAL, LINHA TIGRE		
TÊ, SÉRIE NORMAL, LINHA TIGRE		
JUNÇÃO INVERTIDA, SÉRIE NORMAL, LINHA TIGRE		

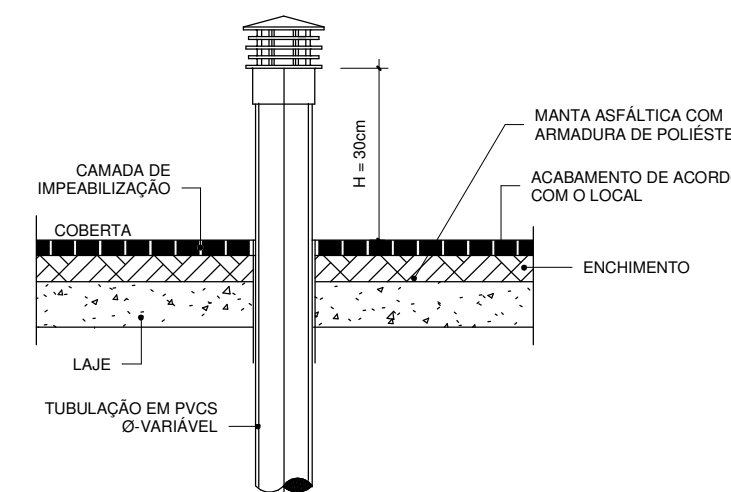

DETALHE - TERMINAL DE VENTILAÇÃO

LEGENDA DE PONTOS

PONTO	DESCRIÇÃO	ALTURA (CM)
V.S.	VASO SANITÁRIO	0,0
LAV.	LAVATÓRIO	55
BANH.	BANHEIRA	0,0
MLR.	MAQ. LAVAR ROUPA	80
PIA	PIA DE COZINHA	55
TAN.	TANQUE	55
CX.SIF.	CAIXA SIFONADA	VAR.
R.EX.	RALO EXPERT	VAR.
MIC.	MICTÓRIO	55
R.A.	RALO ARTICULADO	VAR.

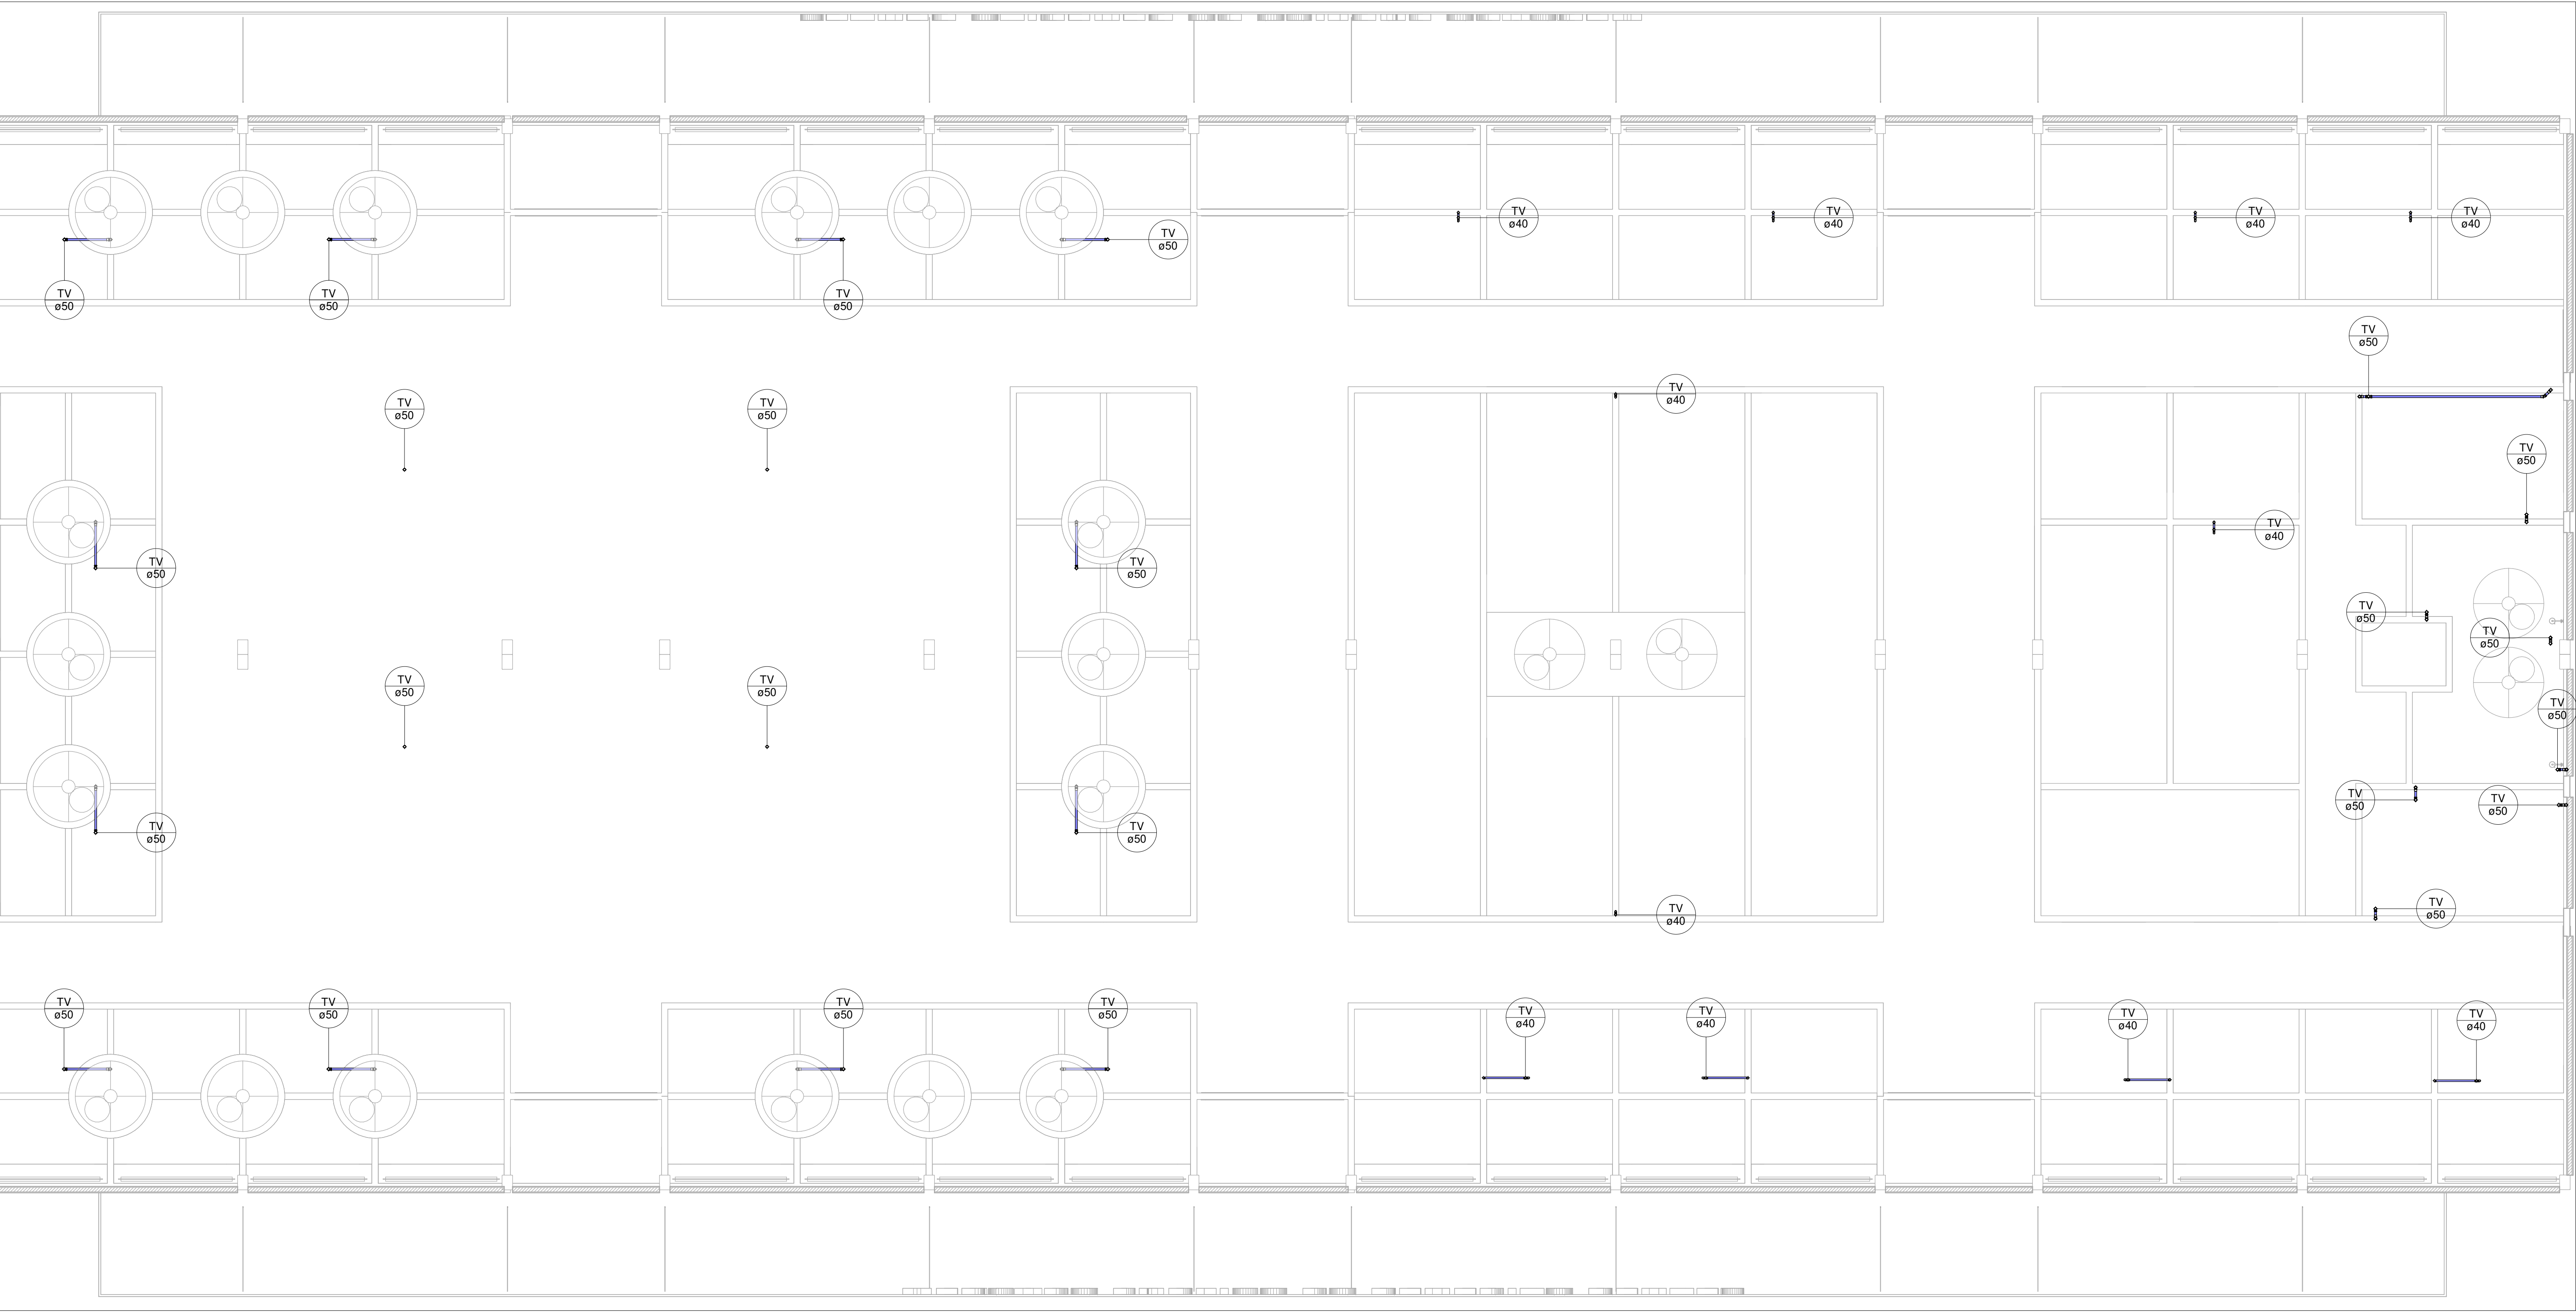

1 Planta Baixa - Pavimento Superior  
1 : 75

PREFEITURA MUNICIPAL DE MACEIÓ  
SECRETARIA MUNICIPAL DE INFRAESTRUTURA E URBANIZAÇÃO - SEMINFRA.

ASSESSORIA ESPECIAL DE PLANEJAMENTO  
COORDENADORIA GERAL DE PROJETO TÉCNICOS

03/03 PROJETO

PROJETO SANITÁRIO

MERCADO PÚBLICO MUNICIPAL  
RUAS CAINA E CAXEU, 132, BENEDITO BENTES, MACEIÓ-AL

ESCALA Como Indicado ÁREA CONSTRUÍDA 1.575,9m² JUN 2023 VISTO ARQº

OBS.:  
SISTEMA SANITÁRIO PAVIMENTO SUPERIOR

PROJETO e DESENHO MOACYR MAGALHÃES CAVALVANTI NETO, CREA 021133635-1