



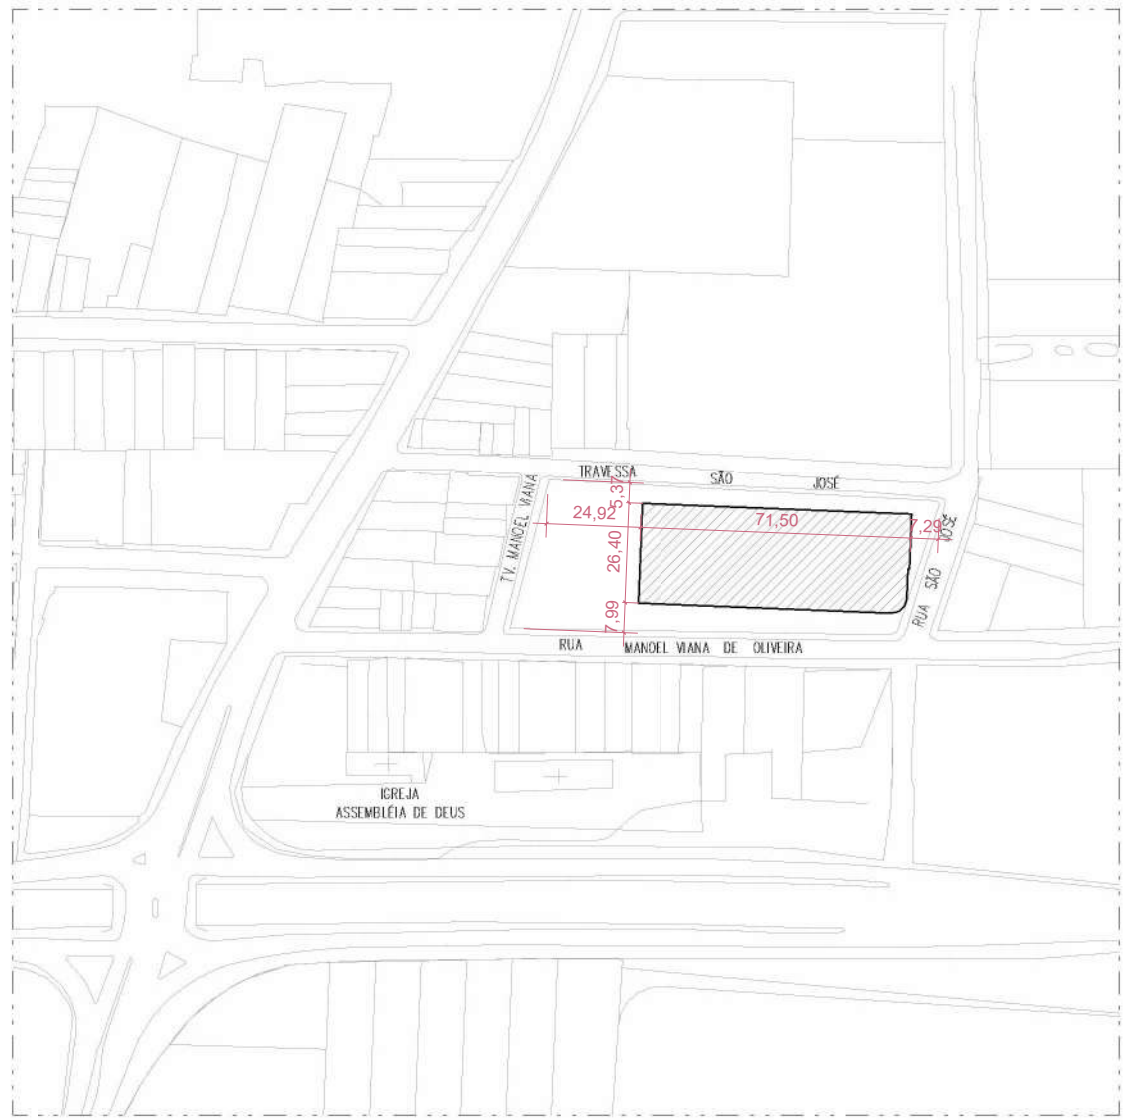

PREFEITURA DE  
**MACEIÓ**  
INFRAESTRUTURA

# MERCADO PÚBLICO JACINTINHO

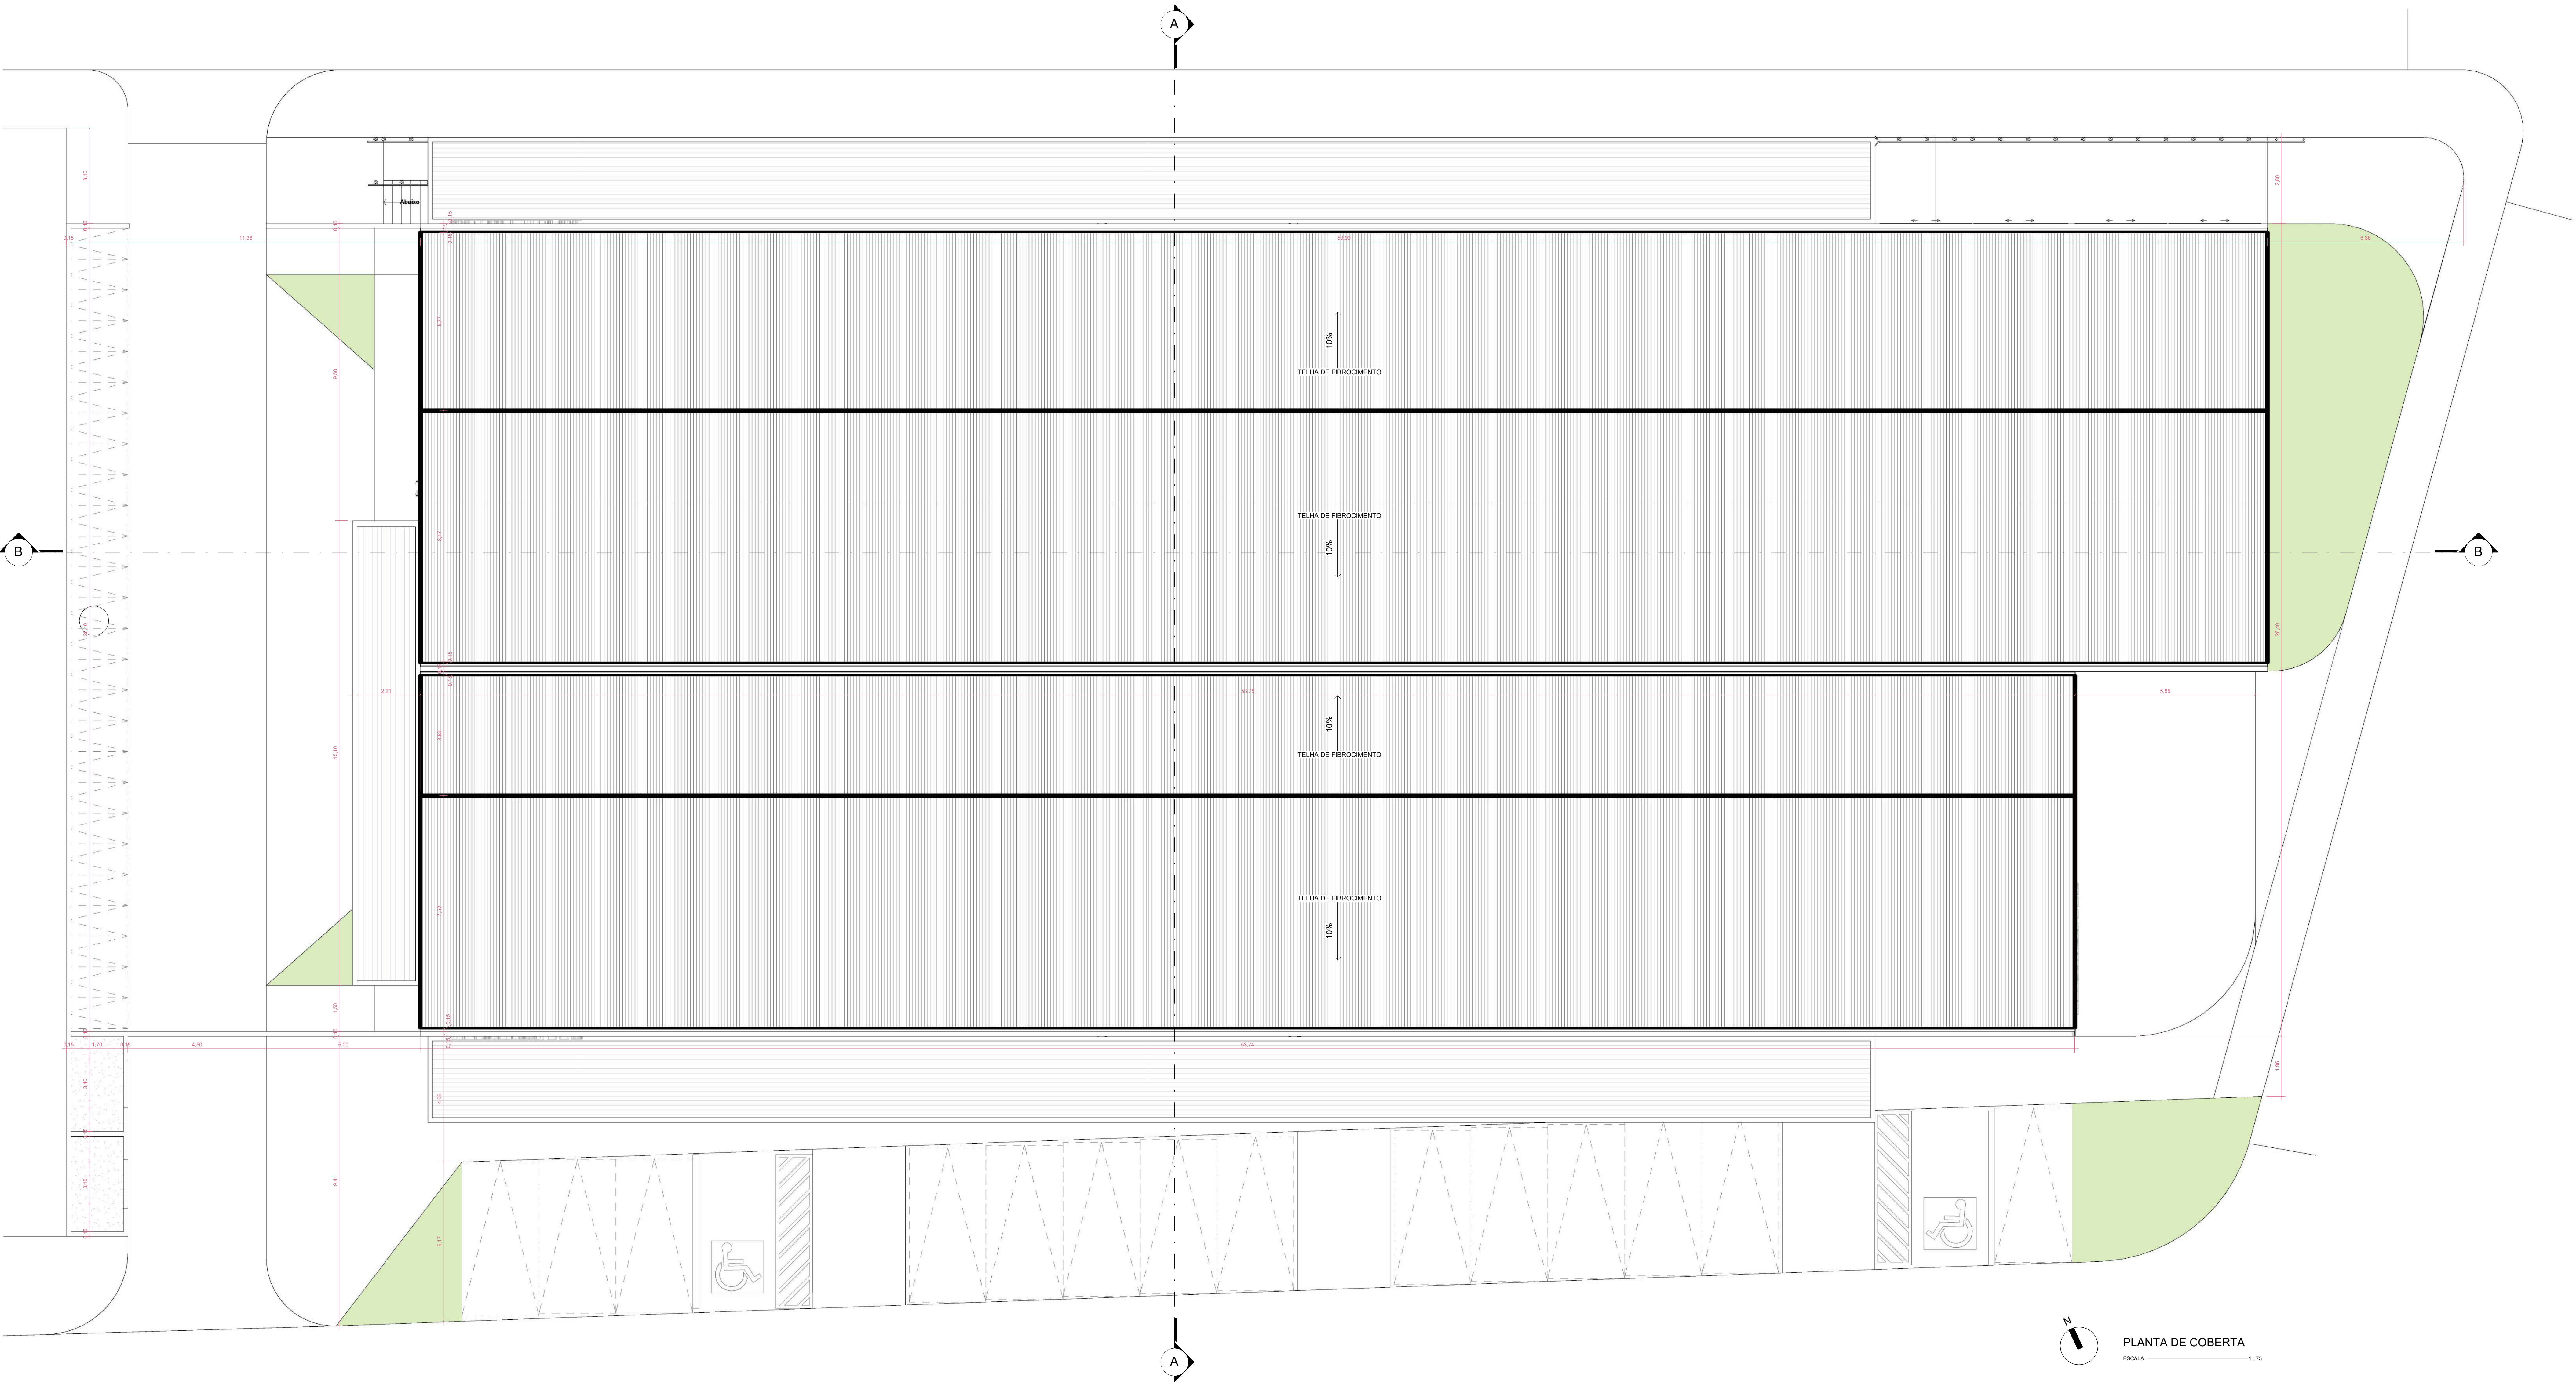

PLANTA SITUAÇÃO  
ESCALA 1:200

ENDEREÇO: TV. SÃO JOSÉ		
QUADRO DE ÁREAS: ÁREA CONSTRUÍDA: 1.596,80m²		
PROPRIETÁRIO:		
PROPRIETÁRIO: XXXXXXXX		
AUTOR DO PROJETO: XXXXXXXX CPF: XXXXX		
NOTAS	CARIMBOS	
NOME DO PROJETO: MERCADO JACINTINHO		
REVISÃO:	PLANTA DE LOCAÇÃO E COBERTA	PRANCHAS:
ESCALA: Como indicado	DATA: ABRIL/2023	01/09





ÁREAS MERCADO PÚBLICO DO BENEDITO BENTES		
NOME	ÁREA	QUANT.
ADMINISTRAÇÃO	10.72 m²	3
Áreas	0.00 m²	1
BWC PERM. FEM	9.47 m²	1
BWC PERM. MASC	10.56 m²	1
CEREAIS	168.47 m²	55
CIRCULAÇÃO	531.39 m²	3
CIRCULAÇÃO SERVIÇO	17.55 m²	2
COPA	12.18 m²	2
D.M.L.	0.00 m²	1
D.M.L.	7.90 m²	2
ESTACIONAMENTO	0.00 m²	3
LANCHONETE	64.03 m²	11
LATICÍNIOS	25.80 m²	4
LIXO MOLHADO	5.27 m²	1
LIXO SECO	5.27 m²	1
MESAS   LANCHONETE	0.00 m²	1
MESAS   RESTAURANTE	0.00 m²	1
PESCADOS	133.59 m²	61
PÁTIO EXTERNO	65.89 m²	2
RECEPÇÃO	16.10 m²	4
RESTAURANTE	21.70 m²	3
SALA TERCEIRIZADOS	10.77 m²	2
TARIMBA CARNE E FRANGO	105.93 m²	36
TARIMBA PESCADOS	125.70 m²	52
WC	0.00 m²	1
WC FEM	14.41 m²	3
WC MASC	15.11 m²	3
WC PCD	3.00 m²	1
	1.488,05 m²	296

TABELA DE ESQUADRIAS - PORTAS				
CODIGO	DESCRIÇÃO	LARGURA	ALTURA	QUANTIDADE
P01	PORTA DE GIRO - 1 FOLHA	0,90 m	2,10 m	10
P02	PORTA DE ENROLAR	2,50 m	2,50 m	2
P03	PORTA DE ENROLAR	2,50 m	2,50 m	12
P04	PORTA DE ENROLAR	2,50 m	2,50 m	12
P05	PORTA DE ABRIR - 2 FOLHAS	2,50 m	2,50 m	6
P06	PORTA DE CORRER	4,50 m	2,50 m	1
P07	PORTA DE ABRIR - 2 FOLHAS	4,50 m	3,00 m	1
P08	PORTA DE CORRER	2,50 m	2,50 m	2
P09	PORTA DE CORRER	2,50 m	2,50 m	3
P10	PORTA DE CORRER - 4 FOLHAS	2,50 m	2,50 m	1
P11	PORTA VENEZIANA DE GIRO PARA DIVISÓRIAS	0,70 m	1,70 m	13
P12	PORTA VENEZIANA DE GIRO PARA LIXEIRA	1,50 m	2,10 m	2

TABELA DE ESQUADRIAS - JANELAS					
CÓDIGO	DESCRIÇÃO	LARGURA	ALTURA	PEITORIL	QUANTIDADE
J16	JANELA DE CORRER - 4 FOLHAS EM VIDRO	4,00 m	1,00 m	1,10 m	1
J23	JANELA DE CORRER - 4 FOLHAS EM VIDRO	2,80 m	0,40 m	2,00 m	4
J4	JANELA DE CORRER - 4 FOLHAS EM VIDRO	2,00 m	1,00 m	1,10 m	2
J10	JANELA MAXIM-AR COM PEITORIL EM VIDRO FIXO	1,00 m	2,10 m	0,00 m	2

ENDEREÇO: TV. SÃO JOSÉ  
QUADRO DE ÁREAS: ÁREA CONSTRUÍDA: 1.596,80m²

PROPRIETÁRIO:

PROPRIETÁRIO: XXXXXXXX

AUTOR DO PROJETO: XXXXXXXX  
CPF: XXXXX

NOTAS

CARINBOS



SEMTABES - SECRETARIA MUNICIPAL DO TRABALHO,  
ARQUITETAMENTO E ECONOMIA SOLIDÁRIA  
RUA DO MESSENGER, 141 - CENTRO | CEP:  
57020-010 MACEIÓ/AL

NOME DO PROJETO: MERCADO JACINTINHO

REVISÃO:

PLANTA BAIXA

02/09

ESC: 1 : 75 DATA: ABRIL/2023