




CORTE AA'
ESCALA 1:75

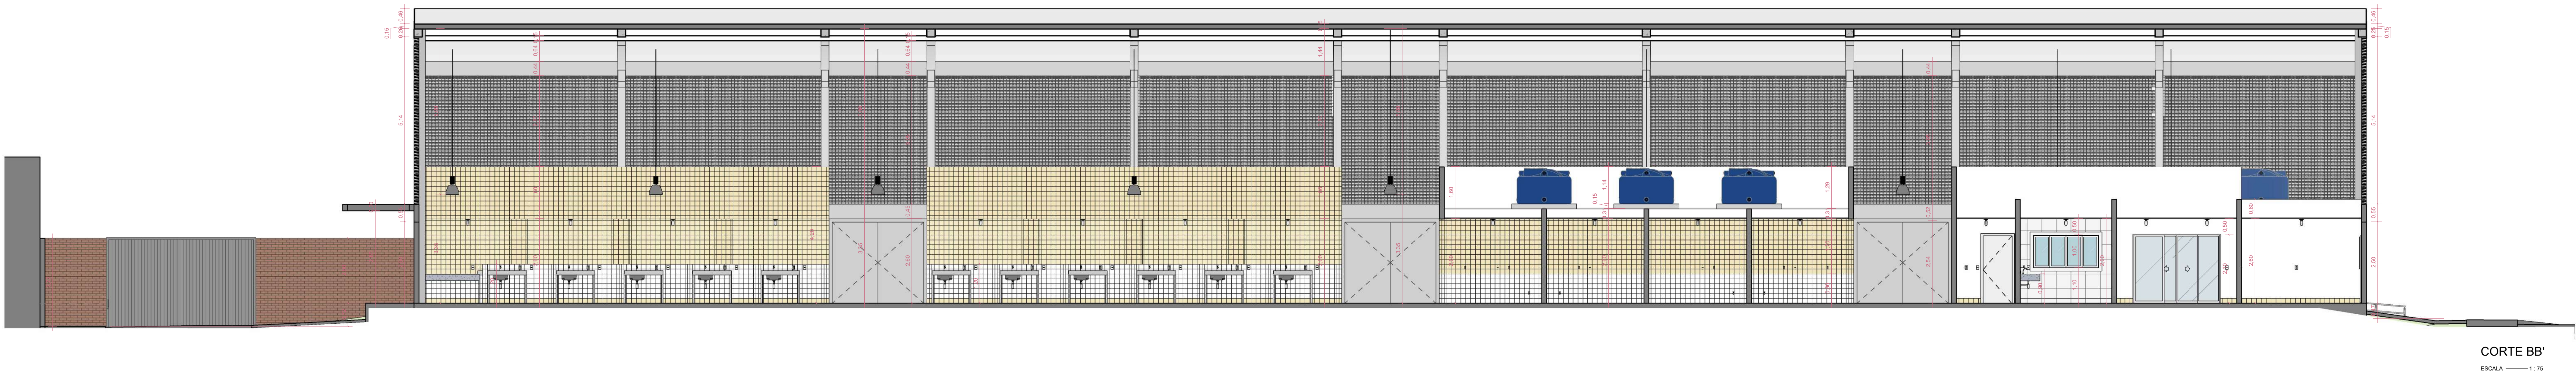

CORTE BB'
ESCALA 1:75

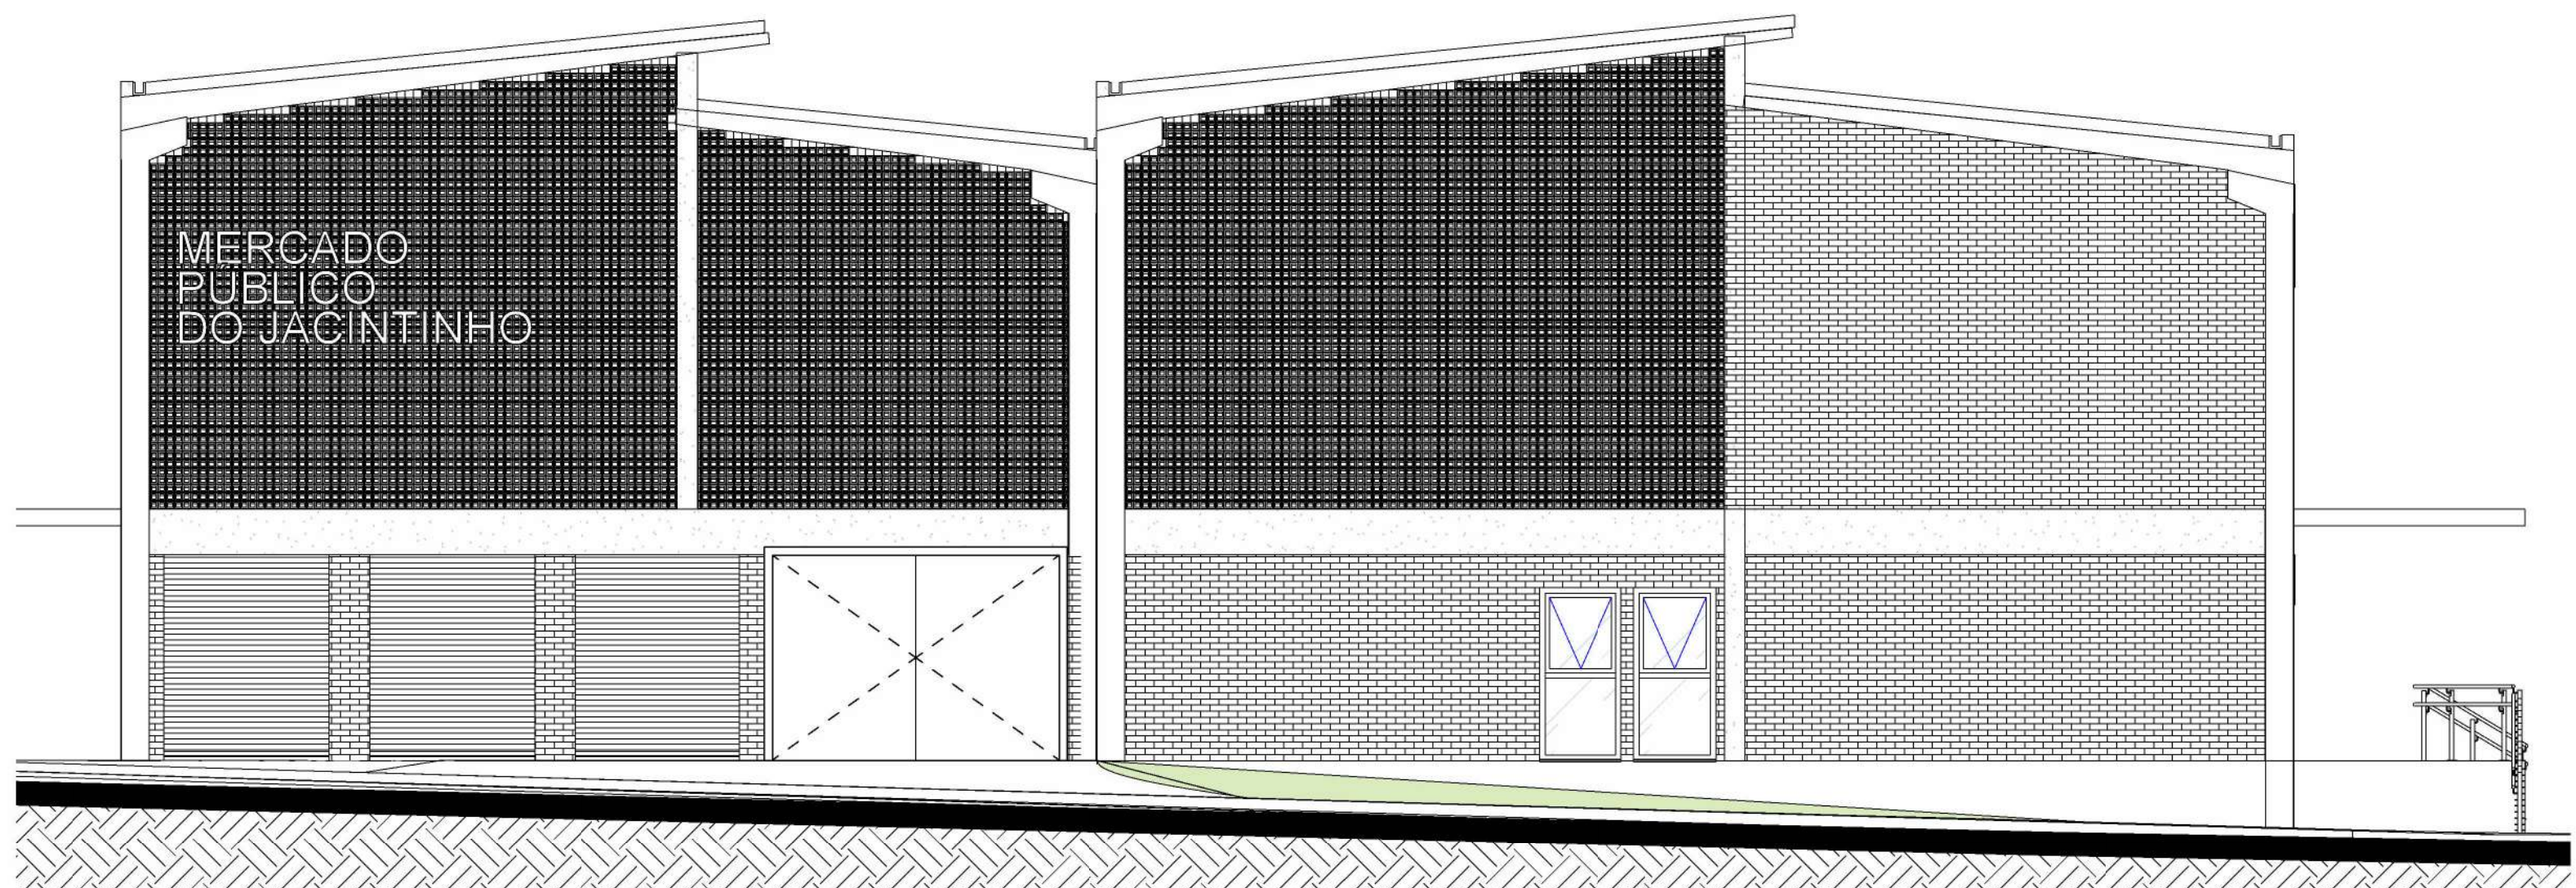

FACHADA NORDESTE
ESCALA 1:75

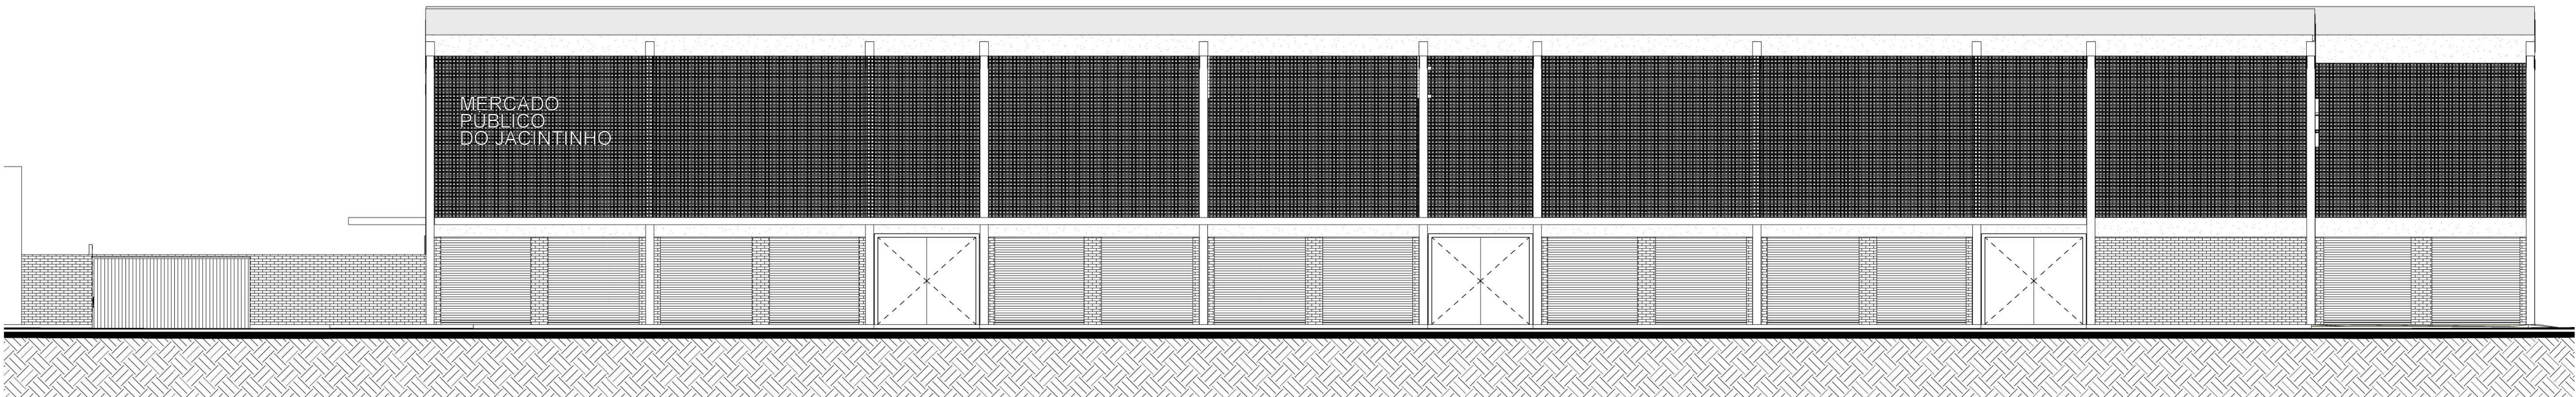



FACHADA SUDOESTE
ESCALA 1:75

ENDEREÇO: TV. SÃO JOSÉ
QUADRO DE ÁREAS: ÁREA CONSTRUÍDA: 1.596,80m²

PROPRIETÁRIO:
PROPRIETÁRIO: XXXXXXXX
AUTOR DO PROJETO: XXXXXXXX
CPF: XXXXX

NOTAS
CAMBÍOS
PREFEITURA DE MACEIÓ
SEMTABES - SECRETARIA MUNICIPAL DO TRABALHO,
ABASTECIMENTO E ECONOMIA SOLIDÁRIA
RUA DA MESSIAS, 141 - CENTRO | CEP:
57020-670 MACEIÓ/AL


NOME DO PROJETO: MERCADO JACINTINHO
REVISÃO:
PRANCHA:
CORTES E FACHADAS
ESC.: 1:75
DATA: ABRIL/2023
03/09

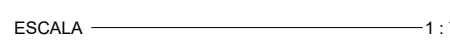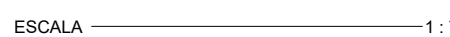

NOTA:

1. ESTAS SÃO MEDIDAS PADRÕES, EM CASO DE ALTURAS DIFERENTES ELAS SERÃO ESPECIFICADAS EM CADA PONTO.

04/09

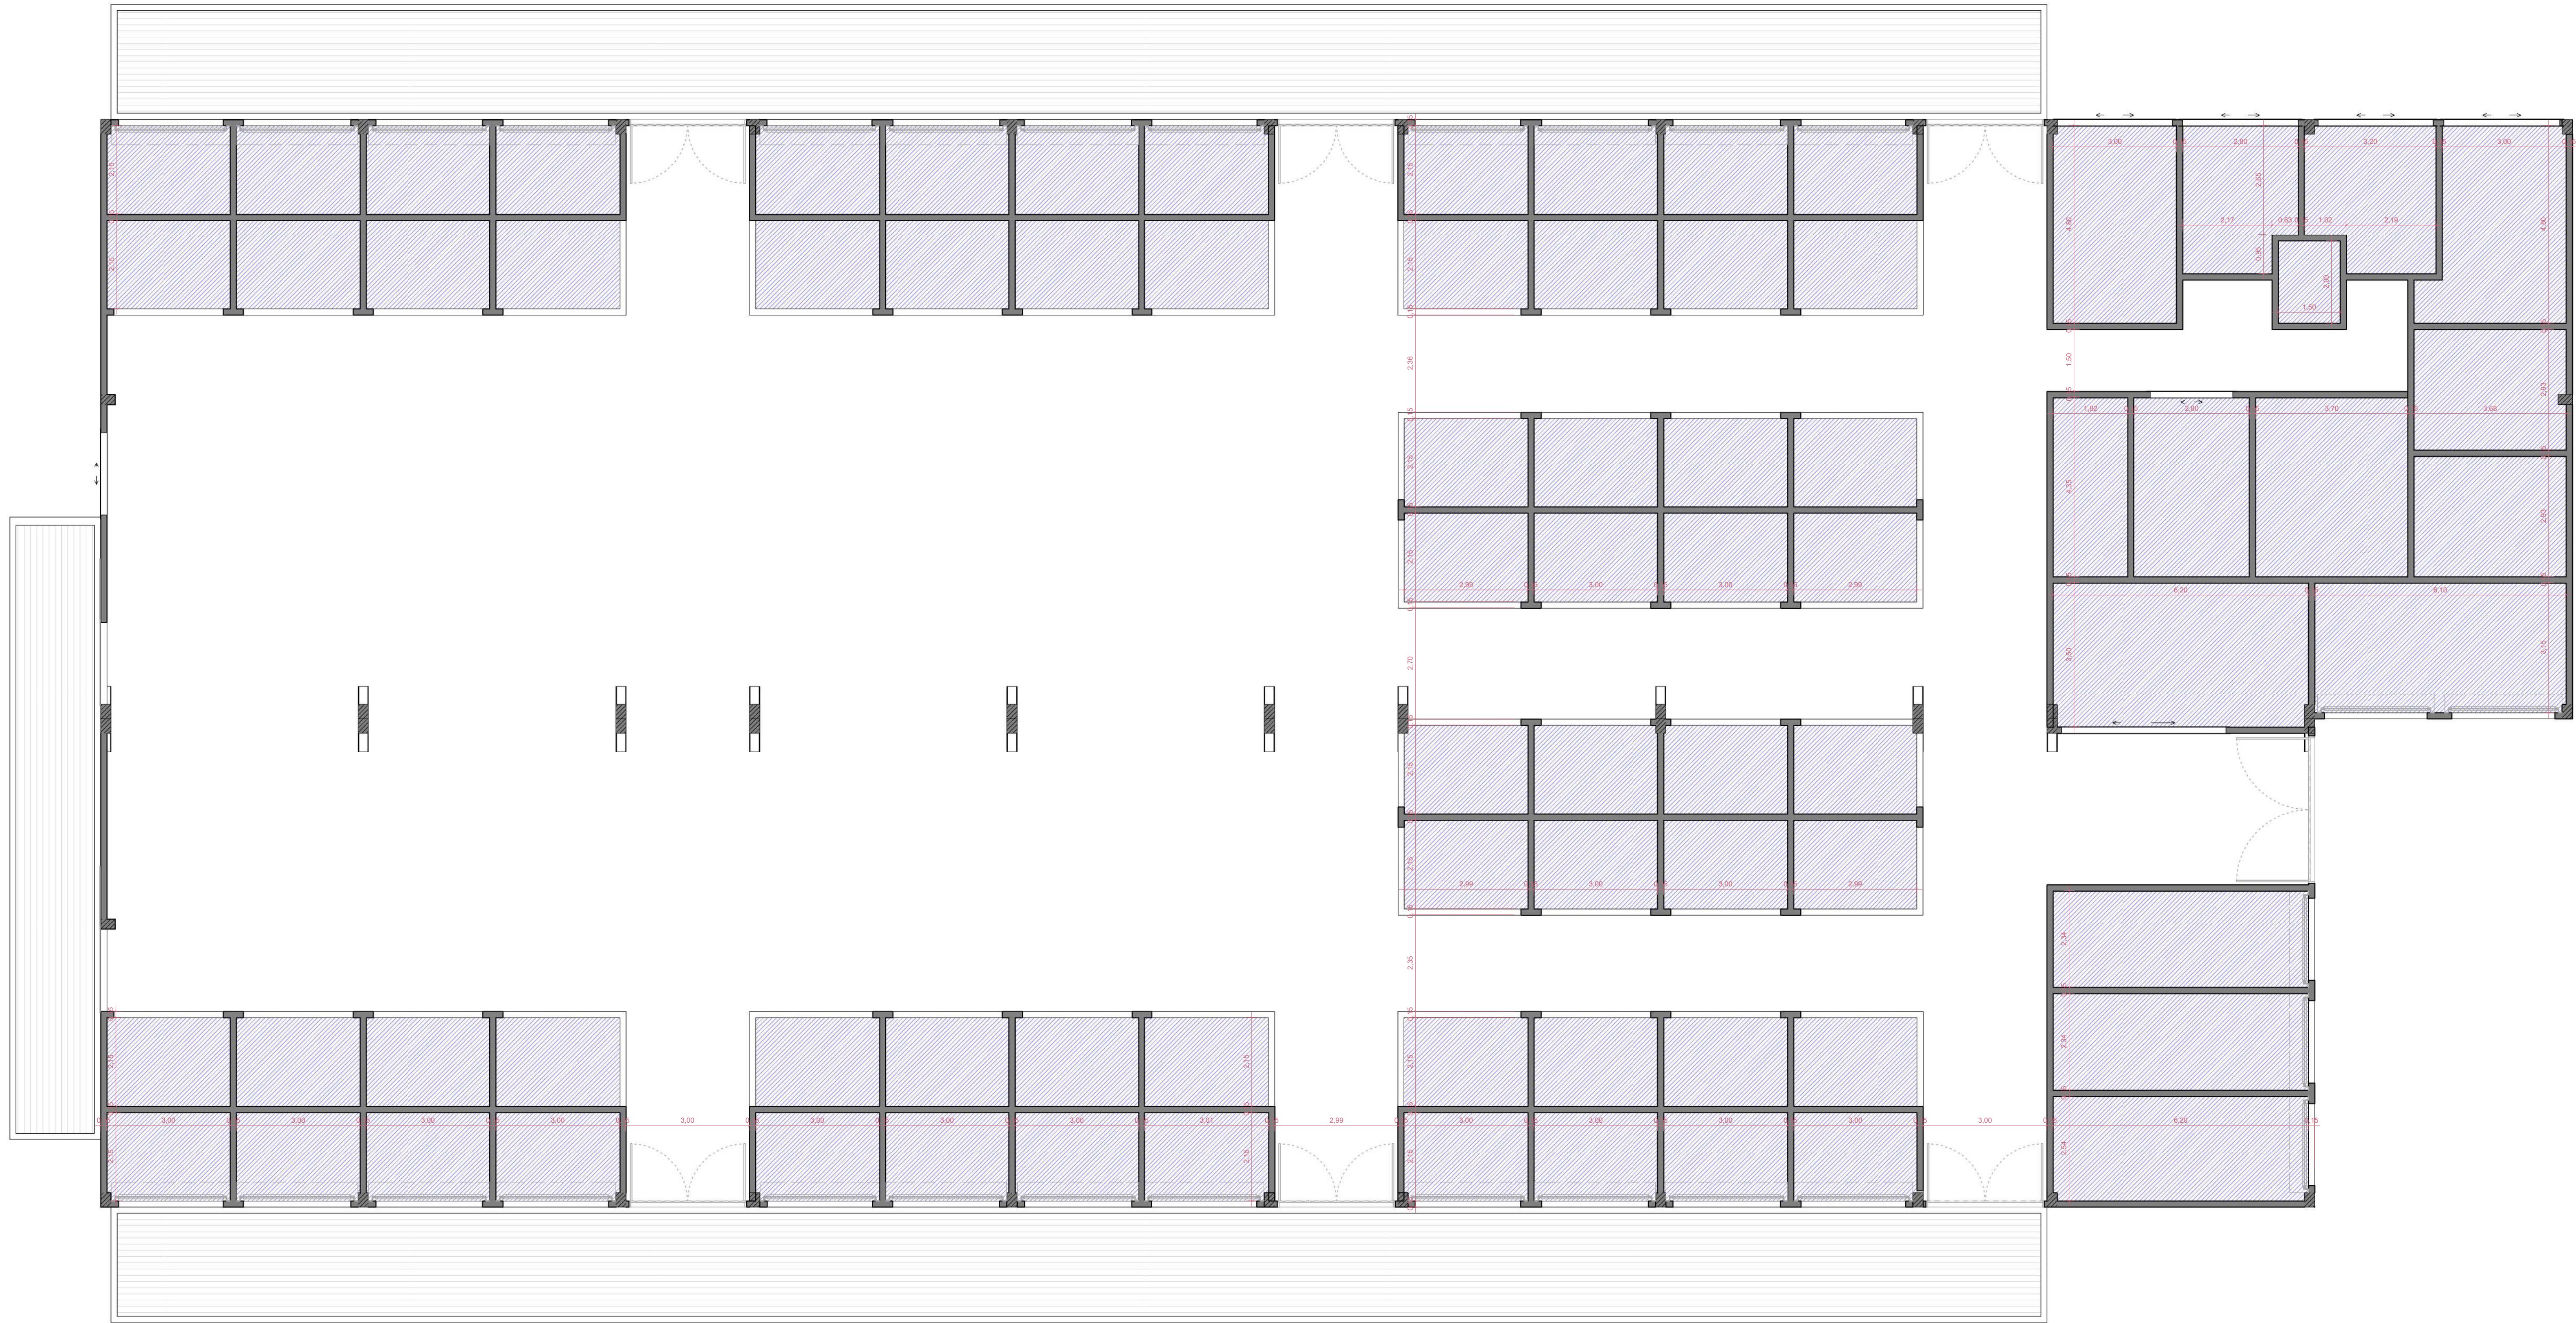

LEGENDA DE FORRO

FORRO DE GESSO A 2,60m DE ALTURA DO PISO ACABADO.

PLANTA DE FORRO

ESCALA 1:75

ENDEREÇO: TV. SÃO JOSÉ

QUADRO DE ÁREAS: ÁREA CONSTRUÍDA: 1.596,80m²

PROPRIETÁRIO:

PROPRIETÁRIO: XXXXXXXX

AUTOR DO PROJETO: XXXXXXXX
CPF: XXXXX

NOTAS

CARIMBOS



SEMTABES - SECRETARIA MUNICIPAL DO TRABALHO,
ABASTECIMENTO E ECONOMIA SOLIDÁRIA
RUA DO IMPERADOR, 141 - CENTRO | CEP:
57020-670 MACEIÓ/AL

NOME DO PROJETO: MERCADO JACINTINHO

REVISÃO:

PLANTA DE FORRO

PRANCHA:

05/09

ESC.: Como indicado
DATA: ABRIL/2023