


AeccDbFace (AeccLand130)

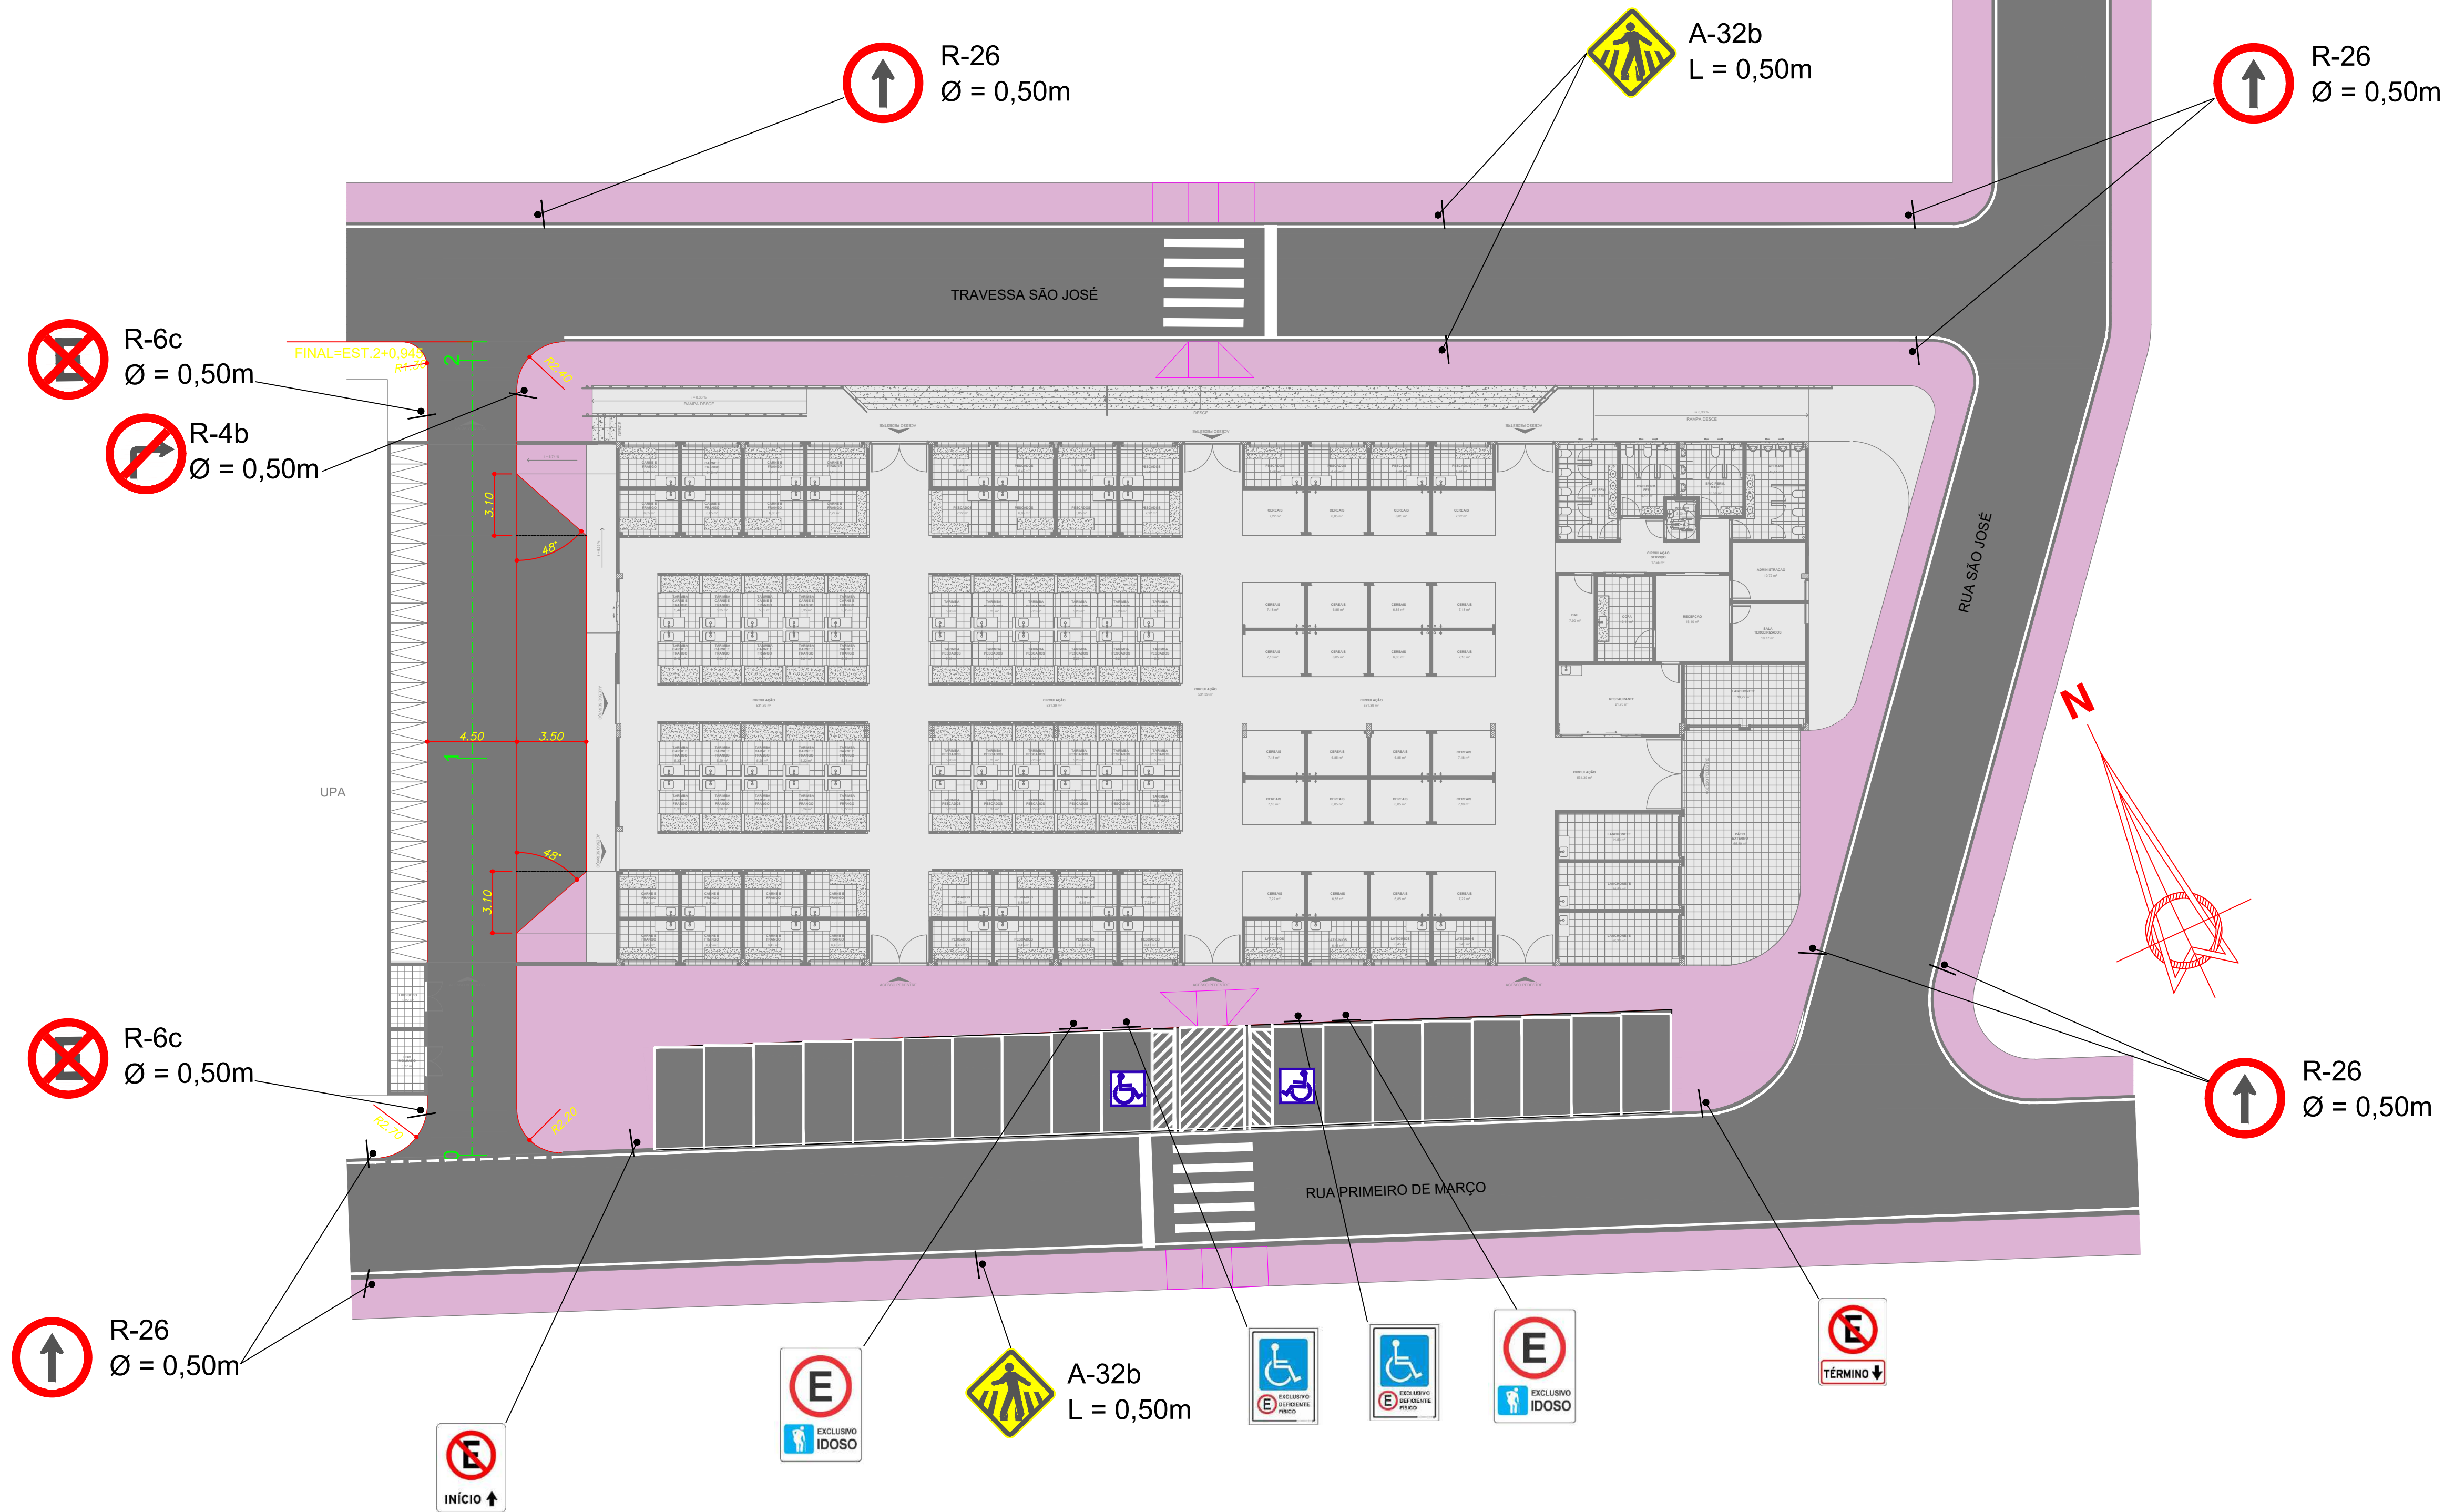

Forma	Código	Cor		Medidas (m)	
	R-6a, R-6c, R-4b e R-26	Fundo	Branco	Ø Diâmetro	0,50
		Orla	Vermelha	Tarja	0,050
		Tarja	Vermelha	Orla	0,050
		Letra/Símbolo	Preta		

Forma	Código	Cor		Medidas (m)	
	A-32b	Fundo	Amarelo	Lado	0,50
		Orla	Amarela	Tarja	0,010
		Tarja	Preta	Orla	0,020
		Letra/Símbolo	Preta		

Forma	Código	Cor		Medidas (m)	
	Informações complementares	Fundo	Branco	Lado	0,85/1,10
		Orla	Branco	Tarja	0,05
		Tarja	Vermelha	Orla	0,05
		Letra/Símbolo	Preta		

R-6c
Dimensões: D = 0,50m

R-6a
Dimensões: D = 0,50m

R-4b
Dimensões: L = 0,50m

R-26
Dimensões: L = 0,50m

A-32b
Dimensões: L = 0,50m

INÍCIO ↑

TÉRMINO ↓


EXCLUSIVO DEFICIENTE FÍSICO

EXCLUSIVO IDOSO




- Notas:
- Pintura de faixas devem ser realizadas com termoplástico de alto relevo tipo II aplicado por extrusão.
 - Pintura de setas e zebreados deverão ser executadas com termoplástico por extrusão, com espessura de 3,0mm.
 - A aplicação do termoplástico por extrusão deve seguir as recomendações da Especificação Técnica do DER/SP - ET-DE-L00/018 - Sinalização Horizontal com Termoplástico Extrudado.

LMS-1	Linha simples contínua		0,30
LMS-2	Linha simples seccionada		0,30
LFO-1	Linha simples contínua		0,30
LFO-2	Linha simples seccionada		0,30
LBO	Linha de bordo		0,30
LRE	Linha de retenção		0,60
LCO	Linha de Continuidade		0,30
LDP	Linha de "Dê a preferência"		0,50

SETA DE SIGA EM FRENTE

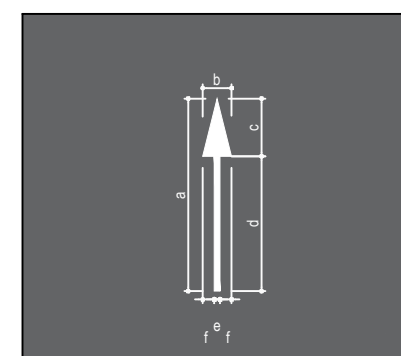

DIMENSÕES (m)					
a	b	c	d	e	f
5,00	0,75	1,50	3,50	0,15	0,30

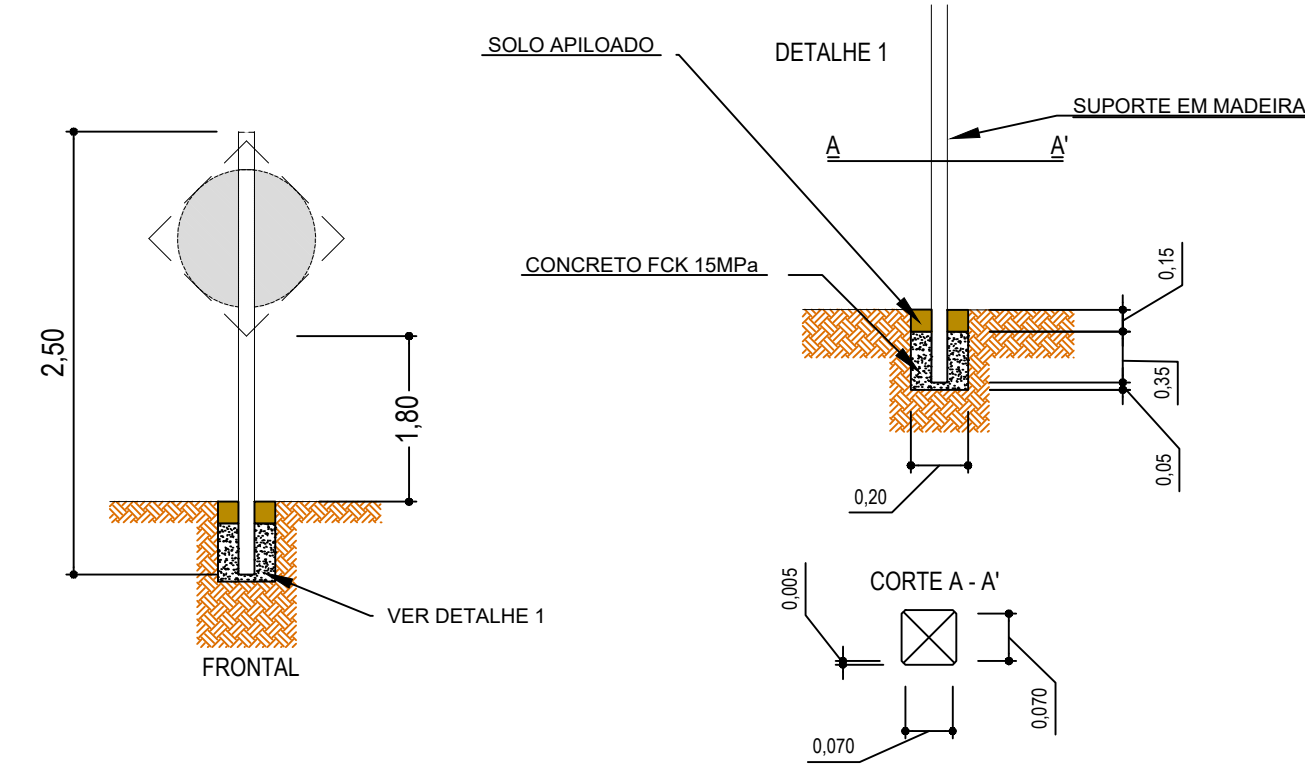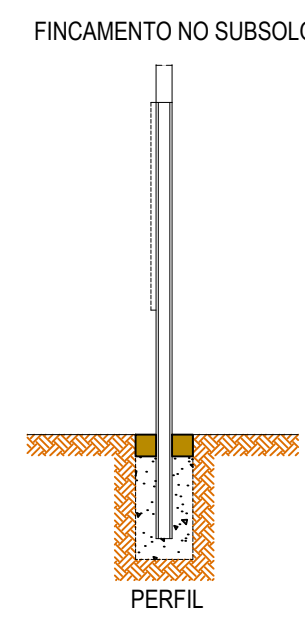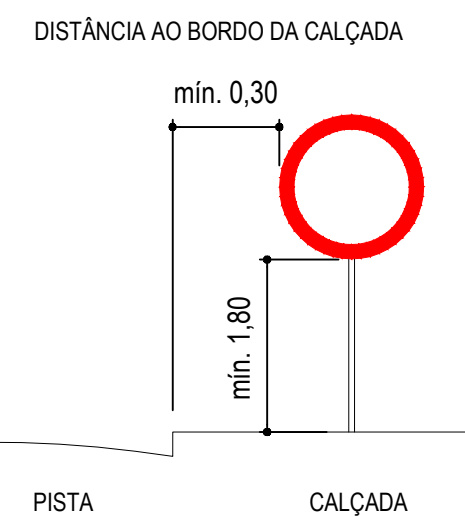

PREFEITURA MUNICIPAL DE MACEIÓ
SECRETARIA MUNICIPAL DE INFRAESTRUTURA E URBANIZAÇÃO - SEMINFRA.

ASSESSORIA ESPECIAL DE PLANEJAMENTO
COORDENADORIA GERAL DE PROJETOS TÉCNICOS

01/01 PROJETO

PROJETO DE SINALIZAÇÃO DO ACESSO RODOVIÁRIO

- MERCADO PÚBLICO MUNICIPAL DO JACINTINHO
- RUA PRIMEIRO DE MARÇO

ESCALA 1/250 SINALIZAÇÃO JULHO 23 VISTO ARQº

OBS.

PROJETO e DESENHO MOACYR MAGALHÃES CAVALVANTI NETO, CREA 021133635-1

	MEMORIAL DESCRITIVO	
	LOCAL:	RUA PRIMEIRO DE MARÇO, 238-348, JACINTINHO, MACEIÓ-AL
	PROPRIETÁRIO:	PREFEITURA MUNICIPAL DE MACEIÓ
	PROJETO:	ACESSIBILIDADE E CONSTRUIR, DEMOLIR
	OBRA:	MERCADO PÚBLICO JACINTINHO

**MEMORIAL DESCRITIVO DO
PROJETO DE ACESSIBILIDADE E
CONSTRUIR, DEMOLIR
CONSTRUÇÃO DO MERCADO PÚBLICO JACINTINHO**

JULHO/2023