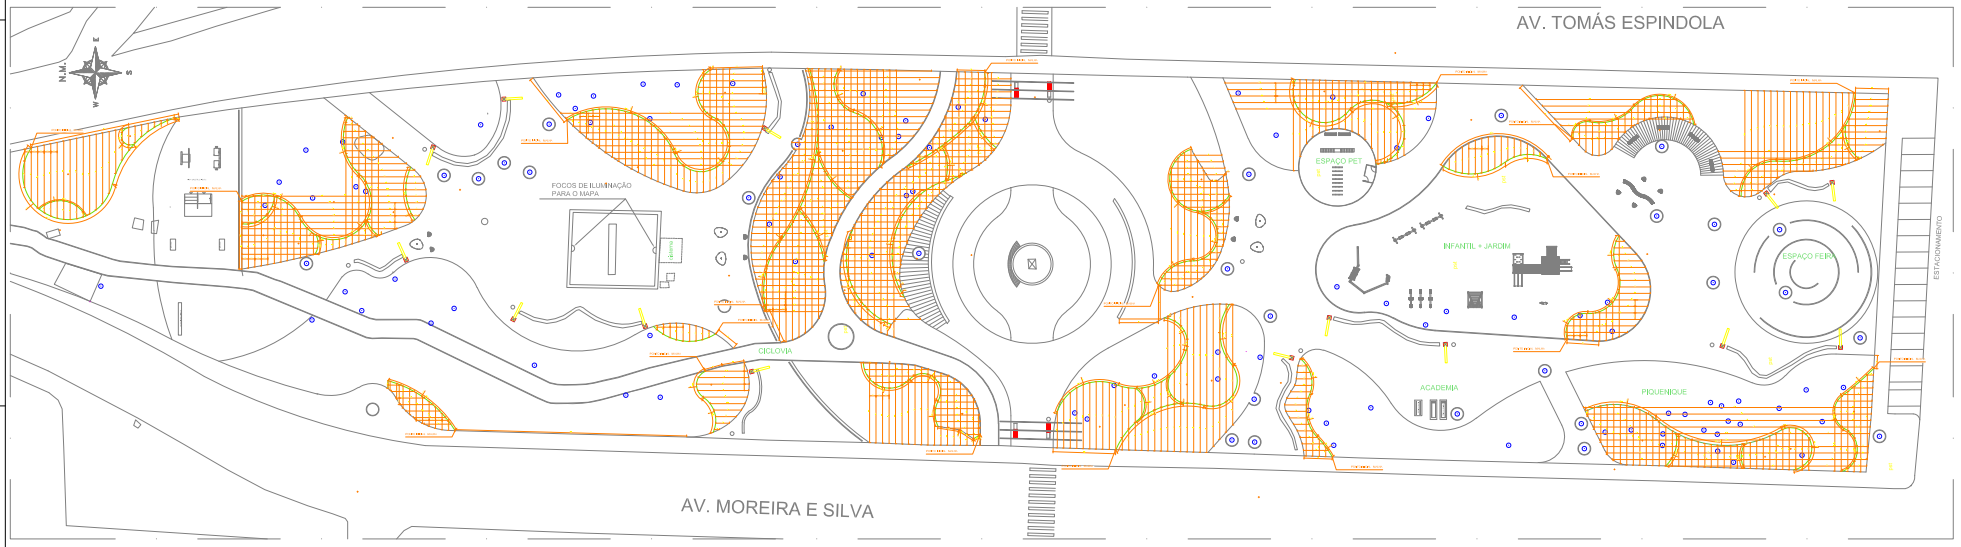

PLANTA BAIXA TIPO 02
ESCALA 1/200

CÓD.	SIMB.	NOME POPULAR	NOME CIENTÍFICO	PORTE ADULTO	ESPAÇAMENTO	QUANT. UNI.

LEGENDA

	CANTEIROS PARA ADUBO	4,608.29m²
	ÁREA DE SOLO	8,751.71m²
	CASCA DE PINUS	27,34m³
	SOLO APARENTE (sombreado)	—

SECRETARIA MUNICIPAL DE DESENVOLVIMENTO TERRITORIAL E MEIO AMBIENTE
SECRETARIA MUNICIPAL DE MOBILIDADE URBANA
SECRETARIA ADJUNTA DE PLANEJAMENTO URBANO
SECRETARIA DE OBRAS E SERVIÇOS URBANOS

TÍTULO OBRA: PROJETO DE PAISAGISMO PRAÇA CENTENÁRIO

ARQUITETOS(AS):
ARQ. LARYSSA ARAÚJO LIMA HUMMER — ARQ. PAULA DUSSIE RAMOS
ARQ. RODRIGO OLIVEIRA NUNES — ARQ. ROSA CRISTINA SOUZA DOS SANTOS
ARQ. BÁRBARA MELO CORREIA — ARQ. IRIS DE ARAÚJO BARBOSA
ARQ. VICTOR DÁVILA MONTEIRO — ARQ. MARIA ADELIANE ABUNE DE SOUZA

ARQUIVO(S): JAIME OLIVEIRA

RESPONSÁVEL TÉCNICO: _____

DESCRIÇÃO: PROJETO DE PAISAGISMO DA PRAÇA CENTENÁRIO


ASSUNTO: PLANTA BAIXA TIPO 02

ESCALA: — | ASSINATURA:

DATA	ESCALA	PRANCHA
10/04/2023	INDICADA	03/05