

SEQUÊNCIA DE EXECUÇÃO

- 1
- REFORÇO DO SUBLEITO – esp. = 20cm;
- 2
- SUB-BASE DE SOLO – esp. = 20 cm;
- 3
- BASE EM BRITA GRADUADA SIMPLES TRATADA COM CIMENTO, esp. = 20cm;
- 4
- IMPRIMAÇÃO COM EAI (1,1 Kg/M3);
- 5
- CBUQ Fx. 'C' esp. = 6 Cm;
- 6
- MEIO-FIO EM CONCRETO SIMPLES fck > 15 Mpa
- 7
- PASSEIO EM CONCRETO fck > 15 Mpa

OBSERVAÇÕES:

Nota de Serviço Pavimentação - Benedito Bentes															
Área	Rua	Localização													
		Kmi	kmf	Estaca Início		Estaca Final		Largura - Pista	Reforço do sub- leito (20cm)	Sub-Base (20cm)	Base (20cm)	Revestimento (6 cm)		Calçada (1,2 m)	Meio-fio
									Volume (m³)	Volume (m³)	Volume (m³)	área (m²)	Volume (m³)	área (m²)	linear (m)
A01	Wolney de Magalhães Maurício	0,000	180,0 m	0	+ 0,00	9	+ 0,00	7,0 m	252,00	252,00	252,00	1152,00	69,12	432,00	360,00
A01	Rua Manoel Alípio Beltrão	0,000	201,6 m	0	+ 0,00	10	+ 1,57	7,0 m	282,20	282,20	282,20	1290,05	77,40	483,77	403,14
A01	Rua Vereador Renildo José	0,000	192,7 m	0	+ 0,00	9	+ 12,67	7,0 m	269,74	269,74	269,74	1233,09	73,99	462,41	385,34
A01	Rua Manoel Fiel Filho	0,000	195,1 m	0	+ 0,00	9	+ 15,07	7,0 m	273,10	273,10	273,10	1248,45	74,91	468,17	390,14
A01	Rua B	0,000	106,9 m	0	+ 0,00	5	+ 6,91	7,0 m	149,67	149,67	149,67	684,22	41,05	256,58	213,82
A02	Rua Projetada 03	0,000	250,0 m	0	+ 0,00	12	+ 10,02	7,0 m	350,03	350,03	350,03	1600,13	96,01	600,05	500,04
A02	Rua Projetada 04	0,000	253,2 m	0	+ 0,00	12	+ 13,19	7,0 m	354,47	354,47	354,47	1620,42	97,22	607,66	506,38
A03	Rua Projetada 06	0,000	163,5 m	0	+ 0,00	8	+ 3,53	3,5 m	114,47	114,47	114,47	474,24	28,45	392,47	327,06
A03	Rua Projetada 07	0,000	144,7 m	0	+ 0,00	7	+ 4,66	3,5 m	101,26	101,26	101,26	419,51	25,17	347,18	289,32
A03	Travessa Projetada 02	0,000	48,3 m	0	+ 0,00	2	+ 8,34	3,5 m	33,84	33,84	33,84	140,19	8,41	116,02	96,68
A03	Rua Projetada 08	0,000	175,1 m	0	+ 0,00	8	+ 15,12	3,5 m	122,58	122,58	122,58	507,85	30,47	420,29	350,24
A03	Rua Projetada 09	0,000	226,5 m	0	+ 0,00	11	+ 6,50	6,0 m	271,80	271,80	271,80	1223,10	73,39	543,60	453,00
A03	Rua Projetada 10	0,000	107,2 m	0	+ 0,00	5	+ 7,15	4,5 m	96,44	96,44	96,44	417,89	25,07	257,16	214,30
A03	Rua Projetada 11	0,000	177,1 m	0	+ 0,00	8	+ 17,06	4,5 m	159,35	159,35	159,35	690,53	41,43	424,94	354,12
A04	Rua Projetada 13	0,000	289,0 m	0	+ 0,00	14	+ 8,95	6,0 m	346,74	346,74	346,74	1560,33	93,62	693,48	577,90
A04	Rua das Flores	0,000	221,8 m	0	+ 0,00	11	+ 1,83	7,0 m	310,56	310,56	310,56	1419,71	85,18	532,39	443,66
A04	Rua Rosa de Saron	0,000	253,3 m	0	+ 0,00	12	+ 13,28	6,5 m	329,26	329,26	329,26	1494,35	89,66	607,87	506,56
A04	Rua Projetada 14	0,000	91,4 m	0	+ 0,00	4	+ 11,39	7,0 m	127,95	127,95	127,95	584,90	35,09	219,34	182,78
A04	Rua Projetada 15	0,000	89,4 m	0	+ 0,00	4	+ 9,42	7,0 m	125,19	125,19	125,19	572,29	34,34	214,61	178,84
A04	Rua Projetada 16	0,000	114,6 m	0	+ 0,00	5	+ 14,59	7,0 m	160,43	160,43	160,43	733,38	44,00	275,02	229,18
A04	Rua Projetada 17	0,000	128,5 m	0	+ 0,00	6	+ 8,51	6,5 m	167,06	167,06	167,06	758,21	45,49	308,42	257,02
A04	Rua Projetada 18	0,000	121,4 m	0	+ 0,00	6	+ 1,36	7,0 m	169,90	169,90	169,90	776,70	46,60	291,26	242,72
A04	Rua Projetada 19	0,000	192,1 m	0	+ 0,00	9	+ 12,09	6,0 m	230,51	230,51	230,51	1037,29	62,24	461,02	384,18
A04	Rua Projetada 20	0,000	171,2 m	0	+ 0,00	8	+ 11,18	6,5 m	222,53	222,53	222,53	1009,96	60,60	410,83	342,36
A04	Travessa Projetada 03	0,000	57,2 m	0	+ 0,00	2	+ 17,19	6,5 m	74,35	74,35	74,35	337,42	20,25	137,26	114,38
A04	Rua Mestres Adelmo e Ma. Júlia	0,000	402,2 m	0	+ 0,00	20	+ 2,23	6,0 m	482,68	482,68	482,68	2172,04	130,32	965,35	804,46
A04	Travessa Projetada 05	0,000	14,6 m	0	+ 0,00	0	+ 14,61	6,0 m	17,53	17,53	17,53	78,89	4,73	35,06	29,22
A04	Rua Mestre Pedro Leal	0,000	89,7 m	0	+ 0,00	4	+ 9,71	6,0 m	107,65	107,65	107,65	484,43	29,07	215,30	179,42
A04	Rua Projetada 21	0,000	109,9 m	0	+ 0,00	5	+ 9,87	4,5 m	98,88	98,88	98,88	428,49	25,71	263,69	219,74
A04	Rua Projetada 22	0,000	97,6 m	0	+ 0,00	4	+ 17,56	3,5 m	68,29	68,29	68,29	282,92	16,98	234,14	195,12
A04	Rua Projetada 25	0,000	32,3 m	0	+ 0,00	1	+ 12,26	3,5 m	22,58	22,58	22,58	93,55	5,61	77,42	64,52
A04	Rua Projetada 26	0,000	31,7 m	0	+ 0,00	1	+ 11,71	3,5 m	22,20	22,20	22,20	91,96	5,52	76,10	63,42
A04	Rua Projetada 27	0,000	34,9 m	0	+ 0,00	1	+ 14,85	4,5 m	31,37	31,37	31,37	135,92	8,15	83,64	69,70
A04	Rua Projetada 30	0,000	107,5 m	0	+ 0,00	5	+ 7,47	3,5 m	75,23	75,23	75,23	311,66	18,70	257,93	214,94
A04	Rua Projetada 31	0,000	129,3 m	0	+ 0,00	6	+ 9,31	3,5 m	90,52	90,52	90,52	375,00	22,50	310,34	258,62
A04	Rua Projetada 32	0,000	153,7 m	0	+ 0,00	7	+ 13,67	3,5 m	107,57	107,57	107,57	445,64	26,74	368,81	307,34
A04	Rua Projetada 33	0,000	65,7 m	0	+ 0,00	3	+ 5,70	3,5 m	45,99	45,99	45,99	190,53	11,43	157,68	131,40
A04	Rua Projetada 34	0,000	34,4 m	0	+ 0,00	1	+ 14,36	3,5 m	24,05	24,05	24,05	99,64	5,98	82,46	68,72
A04	Rua Projetada 35	0,000	28,0 m	0	+ 0,00	1	+ 8,00	3,5 m	19,60	19,60	19,60	81,20	4,87	67,20	56,00
A04	Rua Projetada 36	0,000	27,0 m	0	+ 0,00	1	+ 7,03	3,5 m	18,92	18,92	18,92	78,39	4,70	64,87	54,06
A04	Rua Projetada 38	0,000	25,4 m	0	+ 0,00	1	+ 5,40	3,5 m	17,78	17,78	17,78	73,66	4,42	60,96	50,80
A04	Rua Projetada 40	0,000	53,2 m	0	+ 0,00	2	+ 13,18	3,5 m	37,23	37,23	37,23	154,22	9,25	127,63	106,36
A04	Rua Projetada 41	0,000	53,7 m	0	+ 0,00	2	+ 13,70	6,0 m	64,44	64,44	64,44	289,98	17,40	128,88	107,40
A04	Rua Projetada 42	0,000	50,6 m	0	+ 0,00	2	+ 10,56	6,0 m	60,67	60,67	60,67	273,02	16,38	121,34	101,12
A05	Rua Projetada 43	0,000	35,1 m	0	+ 0,00	1	+ 15,08	3,5 m	24,56	24,56	24,56	101,73	6,10	84,19	70,16
A05	Rua Projetada 44	0,000	52,4 m	0	+ 0,00	2	+ 12,44	3,5 m	36,71	36,71	36,71	152,08	9,12	125,86	104,88
A05	Rua Projetada 45	0,000	68,7 m	0	+ 0,00	3	+ 8,67	3,5 m	48,07	48,07	48,07	199,14	11,95	164,81	137,34

OBSERVAÇÕES:

SECRETARIA MUNICIPAL DE INFRAESTRUTURA - SEMINFRA

VIAS LOCAIS PROJETADAS  
LOCALIZAÇÃO: BENEDITO BENTES, MACEIÓ-AL  
EXTENSÃO: 18,75 KM

PAVIMENTAÇÃO  
SEÇÃO TRANSVERSAL

DEZEMBRO/2022

SEM ESCALA



Nota de Serviço Pavimentação - Benedito Bentes															
Área	Rua	Localização							Reforço do sub-leito (20cm)	Sub-Base (20cm)	Base (20cm)	Revestimento (6 cm)		Calçada (1,2 m)	Meio-fio
		Kmi	kmf	Estaca Início		Estaca Final		Largura - Pista	Volume (m³)	Volume (m³)	Volume (m³)	área (m²)	Volume (m³)	área (m²)	linear (m)
A05	Rua Projetada 46	0,000	80,7 m	0	+ 0,00	4	+ 0,67	3,5 m	56,47	56,47	56,47	233,94	14,04	193,61	161,34
A05	Rua Projetada 47	0,000	95,5 m	0	+ 0,00	4	+ 15,52	3,5 m	66,86	66,86	66,86	277,01	16,62	229,25	191,04
A05	Rua Projetada 48	0,000	225,8 m	0	+ 0,00	11	+ 5,80	3,5 m e 6,0 m	61,03	61,03	61,03	305,17	18,31	541,92	451,60
A05	Rua Projetada 51	0,000	370,4 m	0	+ 0,00	18	+ 10,43	3,5 m	259,30	259,30	259,30	1074,25	64,45	889,03	740,86
A05	Rua Projetada 52	0,000	196,2 m	0	+ 0,00	9	+ 16,21	3,5 m	137,35	137,35	137,35	569,01	34,14	470,90	392,42
A05	Rua Projetada 53	0,000	451,5 m	0	+ 0,00	22	+ 11,54	3,5 m	316,08	316,08	316,08	1309,47	78,57	1083,70	903,08
A05	Rua Ladeira da Paz	0,000	95,2 m	0	+ 0,00	4	+ 15,24	3,5 m	66,67	66,67	66,67	276,20	16,57	228,58	190,48
A05	Rua C83	0,000	332,5 m	0	+ 0,00	16	+ 12,53	6,0 m	399,04	399,04	399,04	1795,66	107,74	798,07	665,06
A05	Travessa C83	0,000	50,1 m	0	+ 0,00	2	+ 10,08	6,0 m	60,10	60,10	60,10	270,43	16,23	120,19	100,16
A05	Rua C84	0,000	212,5 m	0	+ 0,00	10	+ 12,53	6,0 m	255,04	255,04	255,04	1147,66	68,86	510,07	425,06
A06	Rua Projetada 56	0,000	315,1 m	0	+ 0,00	15	+ 15,11	3,5 m	220,57	220,57	220,57	913,81	54,83	756,25	630,21
Total Benedito Bentes									8.516,44	8.516,44	8.516,44	37.752,91	2.265,17	19.859,05	16.549,21

Rua de Passeio - Benedito Bentes						
Área	Rua	Localização			Área (m²)	Meio-fio
		Kmi	kmf	Largura - Pista		linear (m)
A01	Rua Projetada 01	0,000	226,460	4,500	1019,070	452,920
A03	Rua Projetada 05	0,000	93,140	2,000	186,280	186,280
A04	Rua Projetada 23	0,000	88,580	3,000	265,740	177,160
A04	Rua Projetada 24	0,000	36,980	3,000	110,940	73,960
A04	Rua Projetada 28	0,000	35,080	3,000	105,240	70,160
A04	Rua Projetada 29	0,000	63,570	3,000	190,710	127,140
A04	Rua Projetada 37	0,000	20,890	3,000	62,670	41,780
A04	Rua Projetada 39	0,000	56,540	2,000	113,080	113,080
Total					2.053,73	1.242,48

OBSERVAÇÕES:

SECRETARIA MUNICIPAL DE INFRAESTRUTURA - SEMINFRA

VIAS LOCAIS PROJETADAS  
LOCALIZAÇÃO: BENEDITO BENTES, MACEIÓ-AL  
EXTENSÃO: 18,75 KM

PAVIMENTAÇÃO  
SEÇÃO TRANSVERSAL

DEZEMBRO/2022SEM ESCALA



**08.**  
**PROJETO BÁSICO DE SINALIZAÇÃO**






CONFERE COM ORIGINAL





Documento assinado eletronicamente por MIOACYSR MAGALHAES CAVALCANTE NETO Mat. 954368-6 em 02/08/2023 às 11:45:30. 000.002268 8942100.000



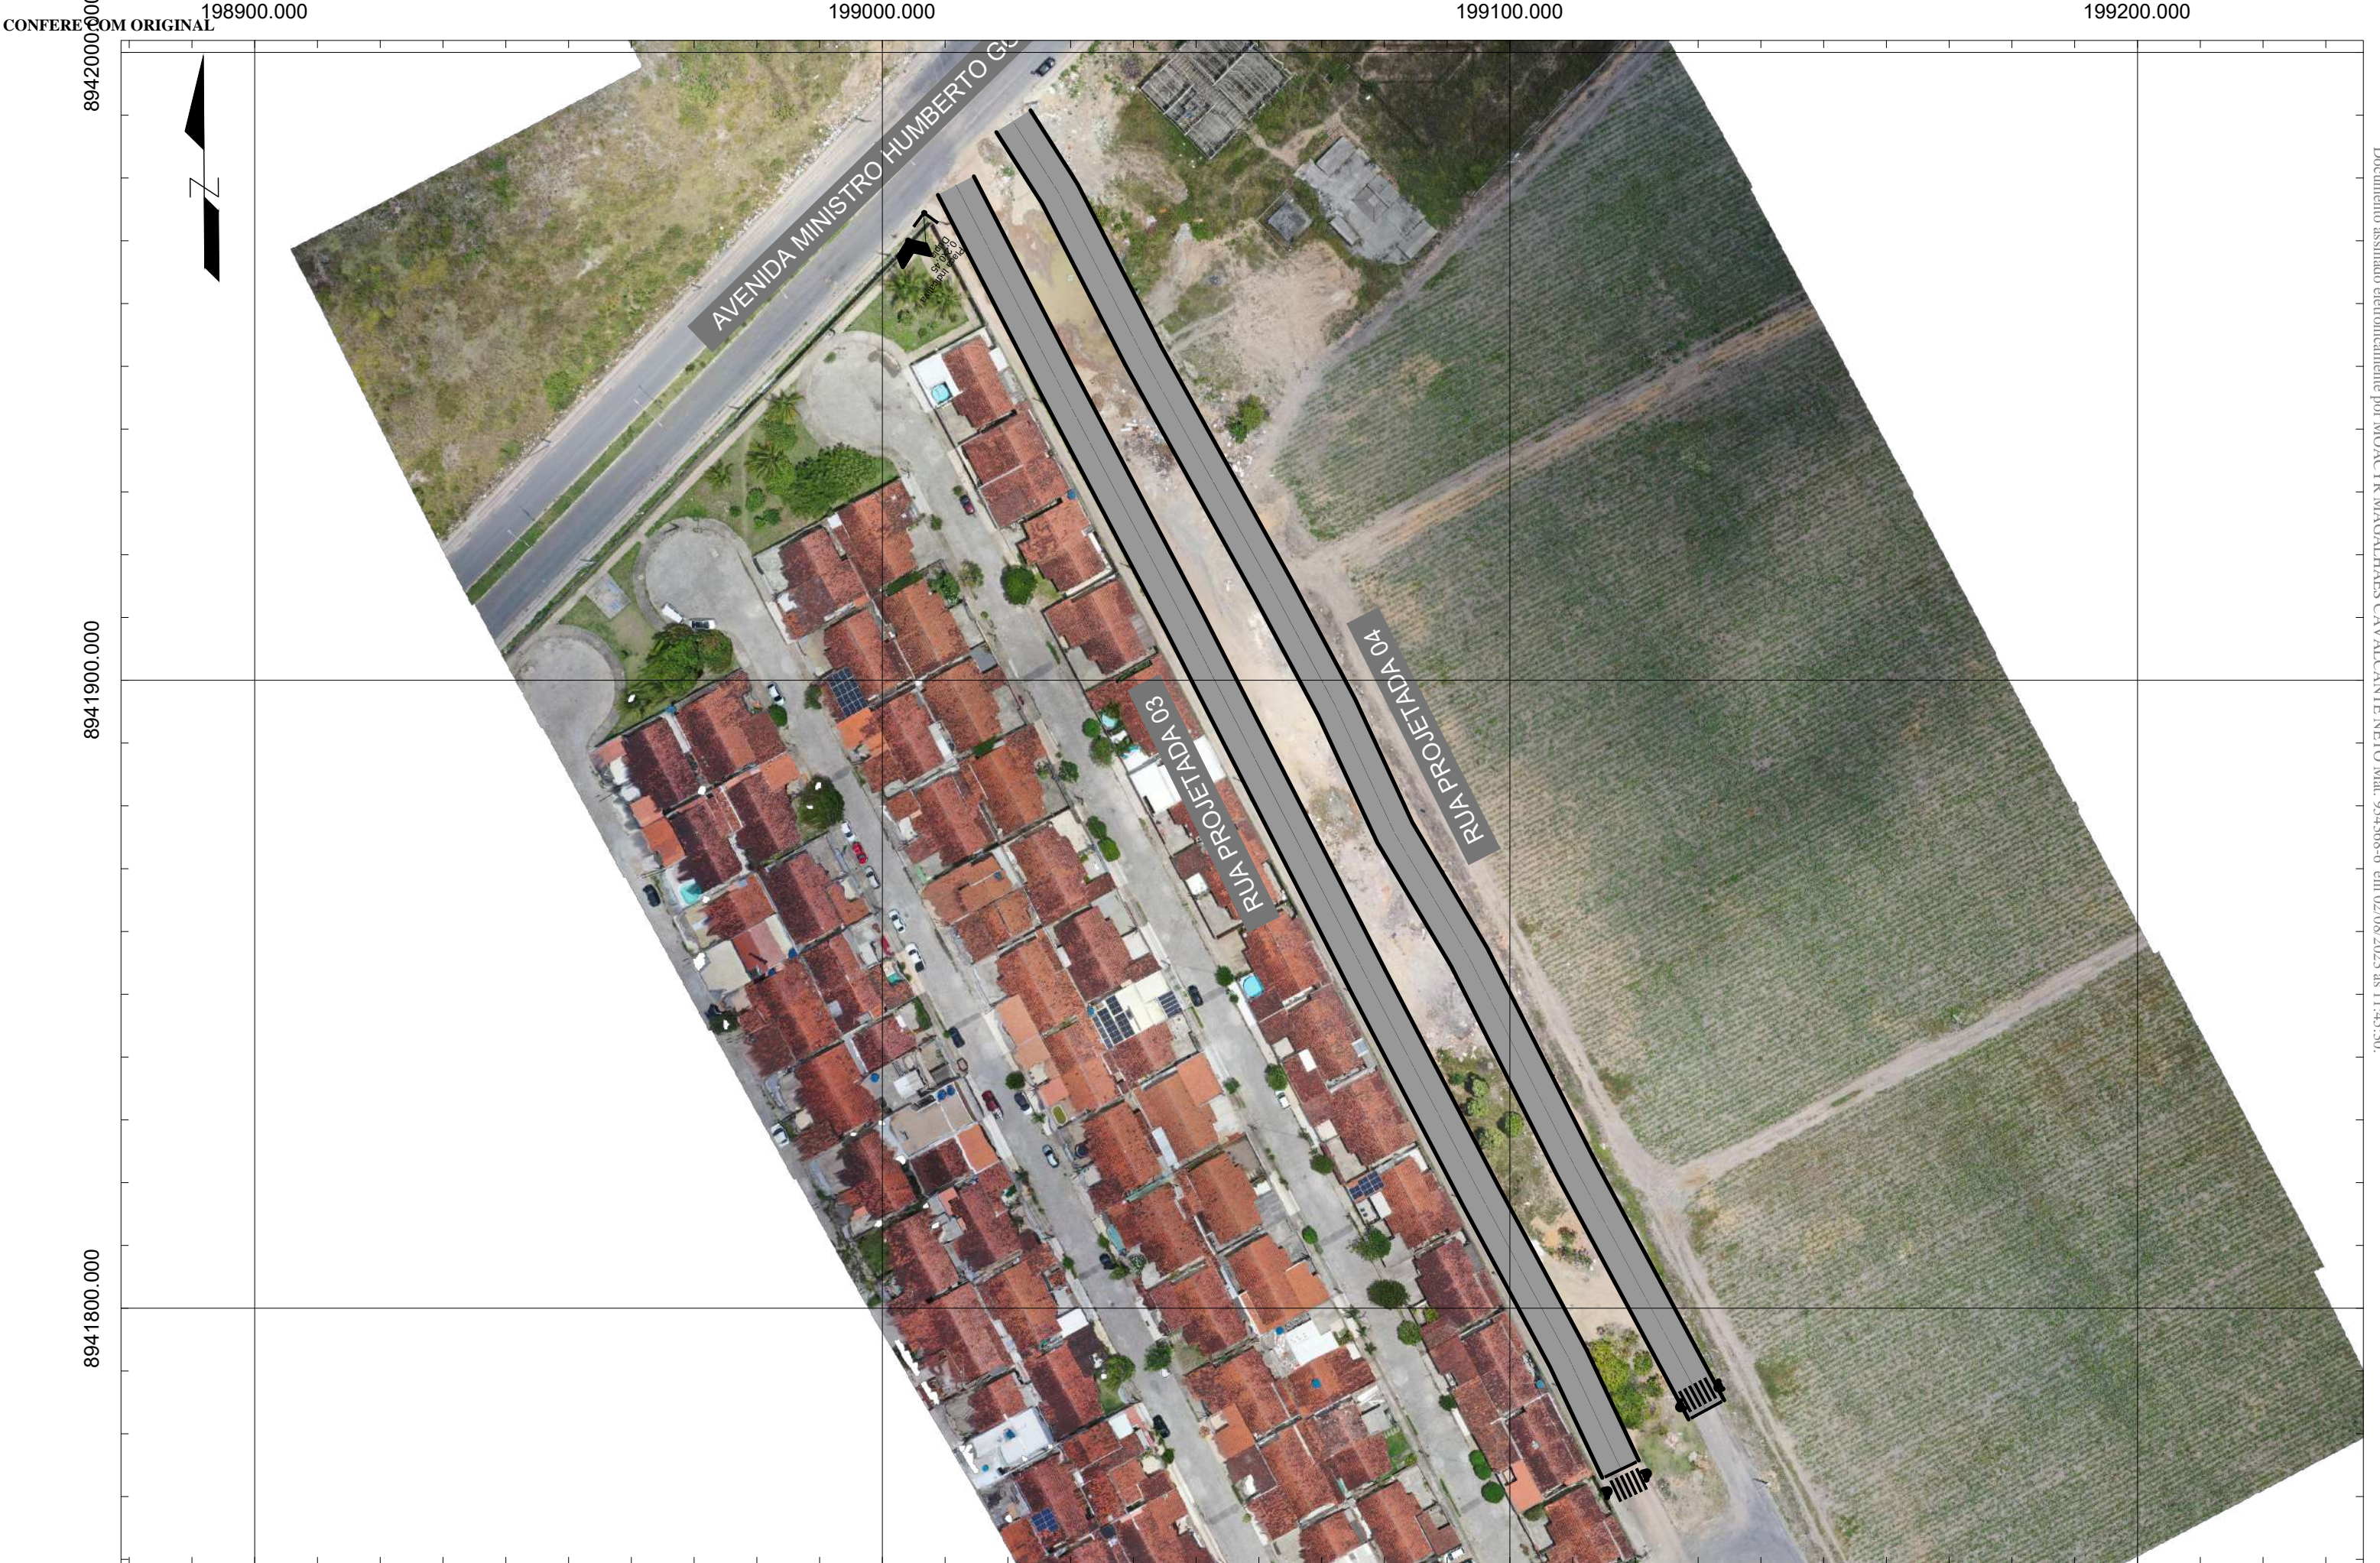

CONFERE COM ORIGINAL

8942000.000

8941900.000

8941800.000

198900.000

199000.000

199100.000

199200.000

AVENIDA MINISTRO HUMBERTO GUERREIRO

RUA PROJETADA 03

RUA PROJETADA 04

SECRETARIA MUNICIPAL DE INFRAESTRUTURA - SEMINFRA

VIAS LOCAIS PROJETADAS

LOCALIZAÇÃO: BENEDITO BENTES

PROJETO DE SINALIZAÇÃO

DEZEMBRO / 2022

1:1000

03/18

PREFEITURA DE MACEIÓ





CONFERE COM ORIGINAL

199700.000 199800.000 199900.000 200000.000

8943800.000

8943700.000

8943600.000

RUA PROJETADA 05

RUA PROJETADA 06

RUA PROJETADA 08

RUA PROJETADA 09

RUA PROJETADA 10

RUA PROJETADA 11

Área Indicativa DAP/45

Área Indicativa DAP/46

Área Indicativa DAP/47

Área Indicativa DAP/48

Área Indicativa DAP/49

SECRETARIA MUNICIPAL DE INFRAESTRUTURA - SEMINFRA

VIAS LOCAIS PROJETADAS

LOCALIZAÇÃO: BENEDITO BENTES

PROJETO DE SINALIZAÇÃO

DEZEMBRO / 2022

1:1000

04/18

PREFEITURA DE MACEIÓ