


ELEVAÇÃO ÁREA 8.1 - TRECHOS 2 E 3
ESCALA 1:75

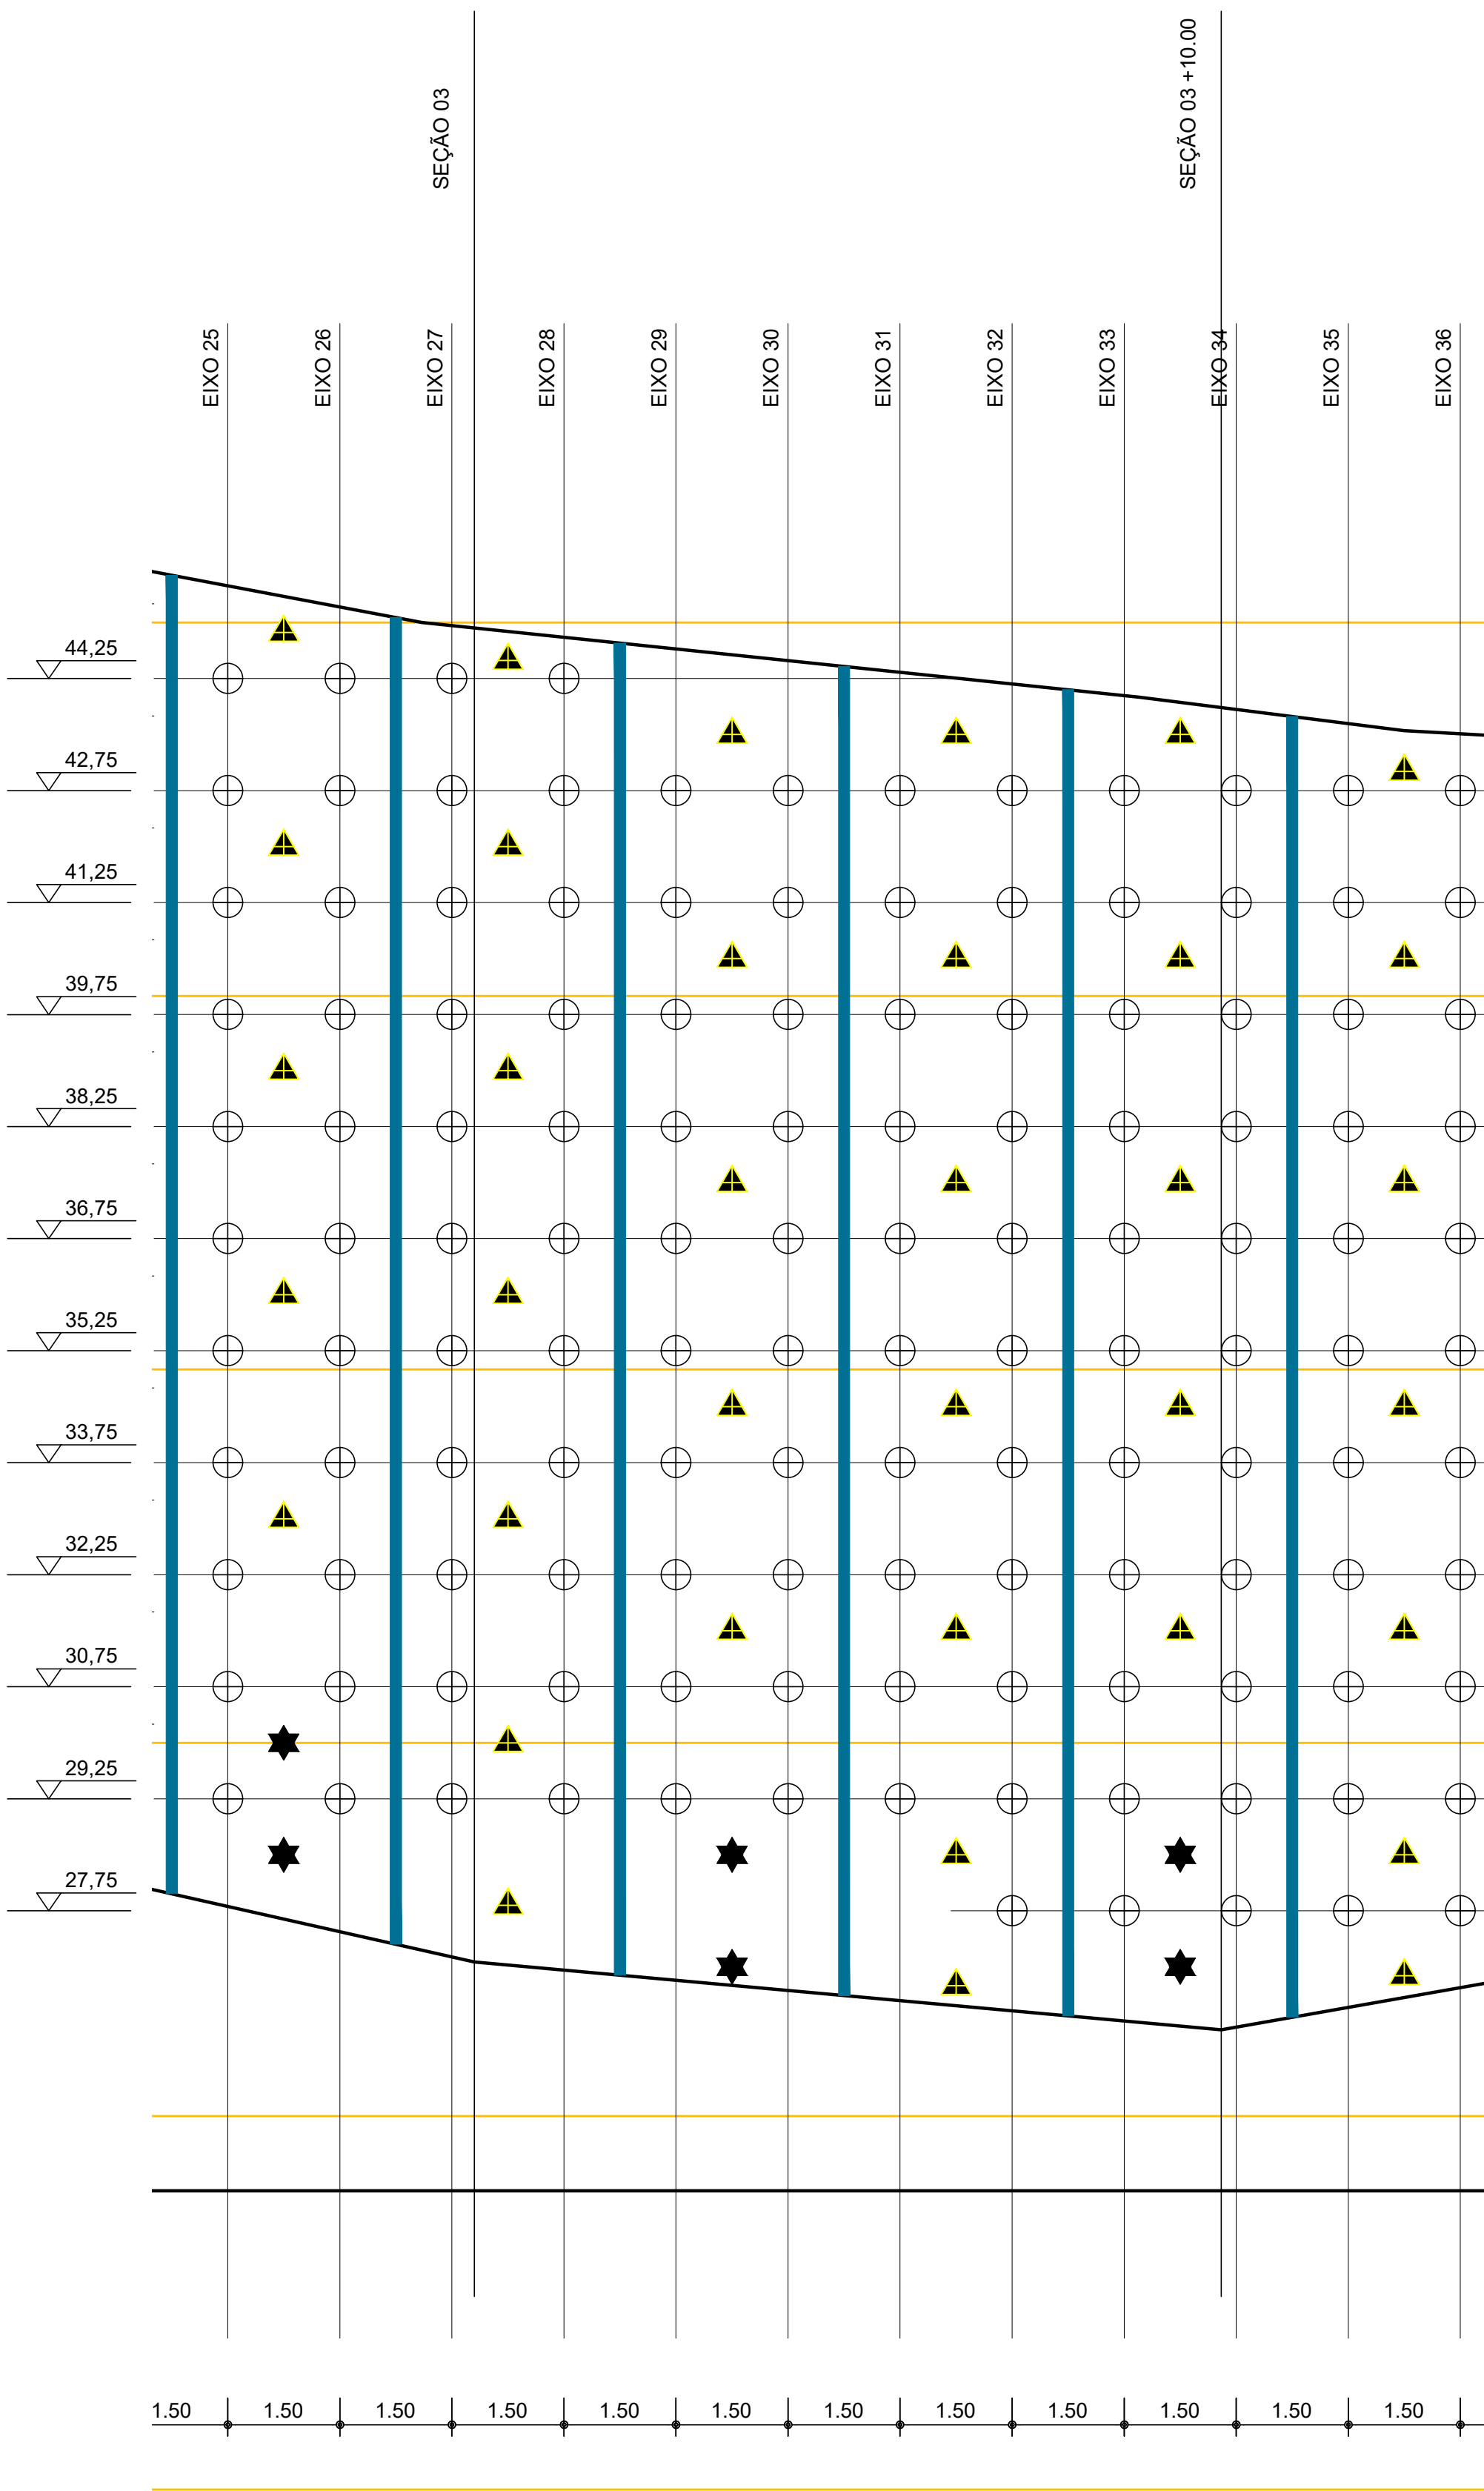

PLANTA DE SITUAÇÃO SEM ESC.

- NORMAS:
- NBR 7182 - 2016
 - NBR 6122 - 2010
 - MANUAL DE ESPECIFICAÇÕES E PROCEDIMENTOS DA ABEF

- NOTAS:
- MEDIDAS EM METROS.
 - AS CANALETAS DEVERÃO TER INCLINAÇÃO MÍNIMA DE 0.5%.
 - PREVER LIMPEZA DAS CANALETAS E ESCADAS D'ÁGUA A CADA 6 MESES E VISITAS PERIÓDICAS APÓS AS CHUVAS, PARA VERIFICAÇÃO DE OBSTRUÇÕES E INTEGRIDADE DO SISTEMA DE DRENAGEM.

OBS.: CONFERIR MEDIDAS NO LOCAL, SUBMETER A ANÁLISE DE ENGENHEIRO RESPONSÁVEL

00	EMIÇÃO INICIAL	Data de emissão
REV.	MODIFICAÇÃO	NOV/2017 RESP.

				 PREFEITURA DE MACEIÓ JUNTOS CONSTRUIMOS UM NOVO TEMPO	
COORDENADOR DO PROJETO		CREA	AUTORES DO PROJETO/RESP. TÉCNICO ADRIANO CAMPOS DE MELO CREA 210406661-1	CREA / CAU	DESENHISTA TCM
COORDENADOR DO CONTRATO		CREA	CO-AUTOR DO PROJETO	CREA / CAU	ESCALA 1 : 75 DATA NOV/2017
CLIENTE PREFEITURA MUNICIPAL DE MACEIÓ				SECRETARIA SEMINFRA	
PROJETO GROTA DO ATERRO					
LOCALIZAÇÃO MACEIÓ/AL					
ESPECIALIDADE CONTENÇÃO					
ESPECIFICAÇÃO DO DOCUMENTO Elevação Área 8.1 - Trechos 2 E 3					
CLASSE DO PROJETO PROJETO BÁSICO		TIPO DE OBRA CONSTRUÇÃO		ÁREA DO PROJETO	

236.01-GRO-PB-PP-C00-04de20-R00