


Barra	Diâmetro	Comprimento		
		L1 (mm)	L2 (cm)	TOTAL (cm)
1	16	30	1170	1200
2	16	30	1170	1200
3	16	30	1170	1200
4	16	30	1170	1200
5	16	30	1170	1200
6	16	30	1170	1200
7	16	30	1170	1200
8	16	30	1170	1200

NOTA: ESPAÇAMENTO LONGITUDINAL ENTRE GRAMPOS = 1,4 m.
TELA METÁLICA Q196 AÇO CA 60.

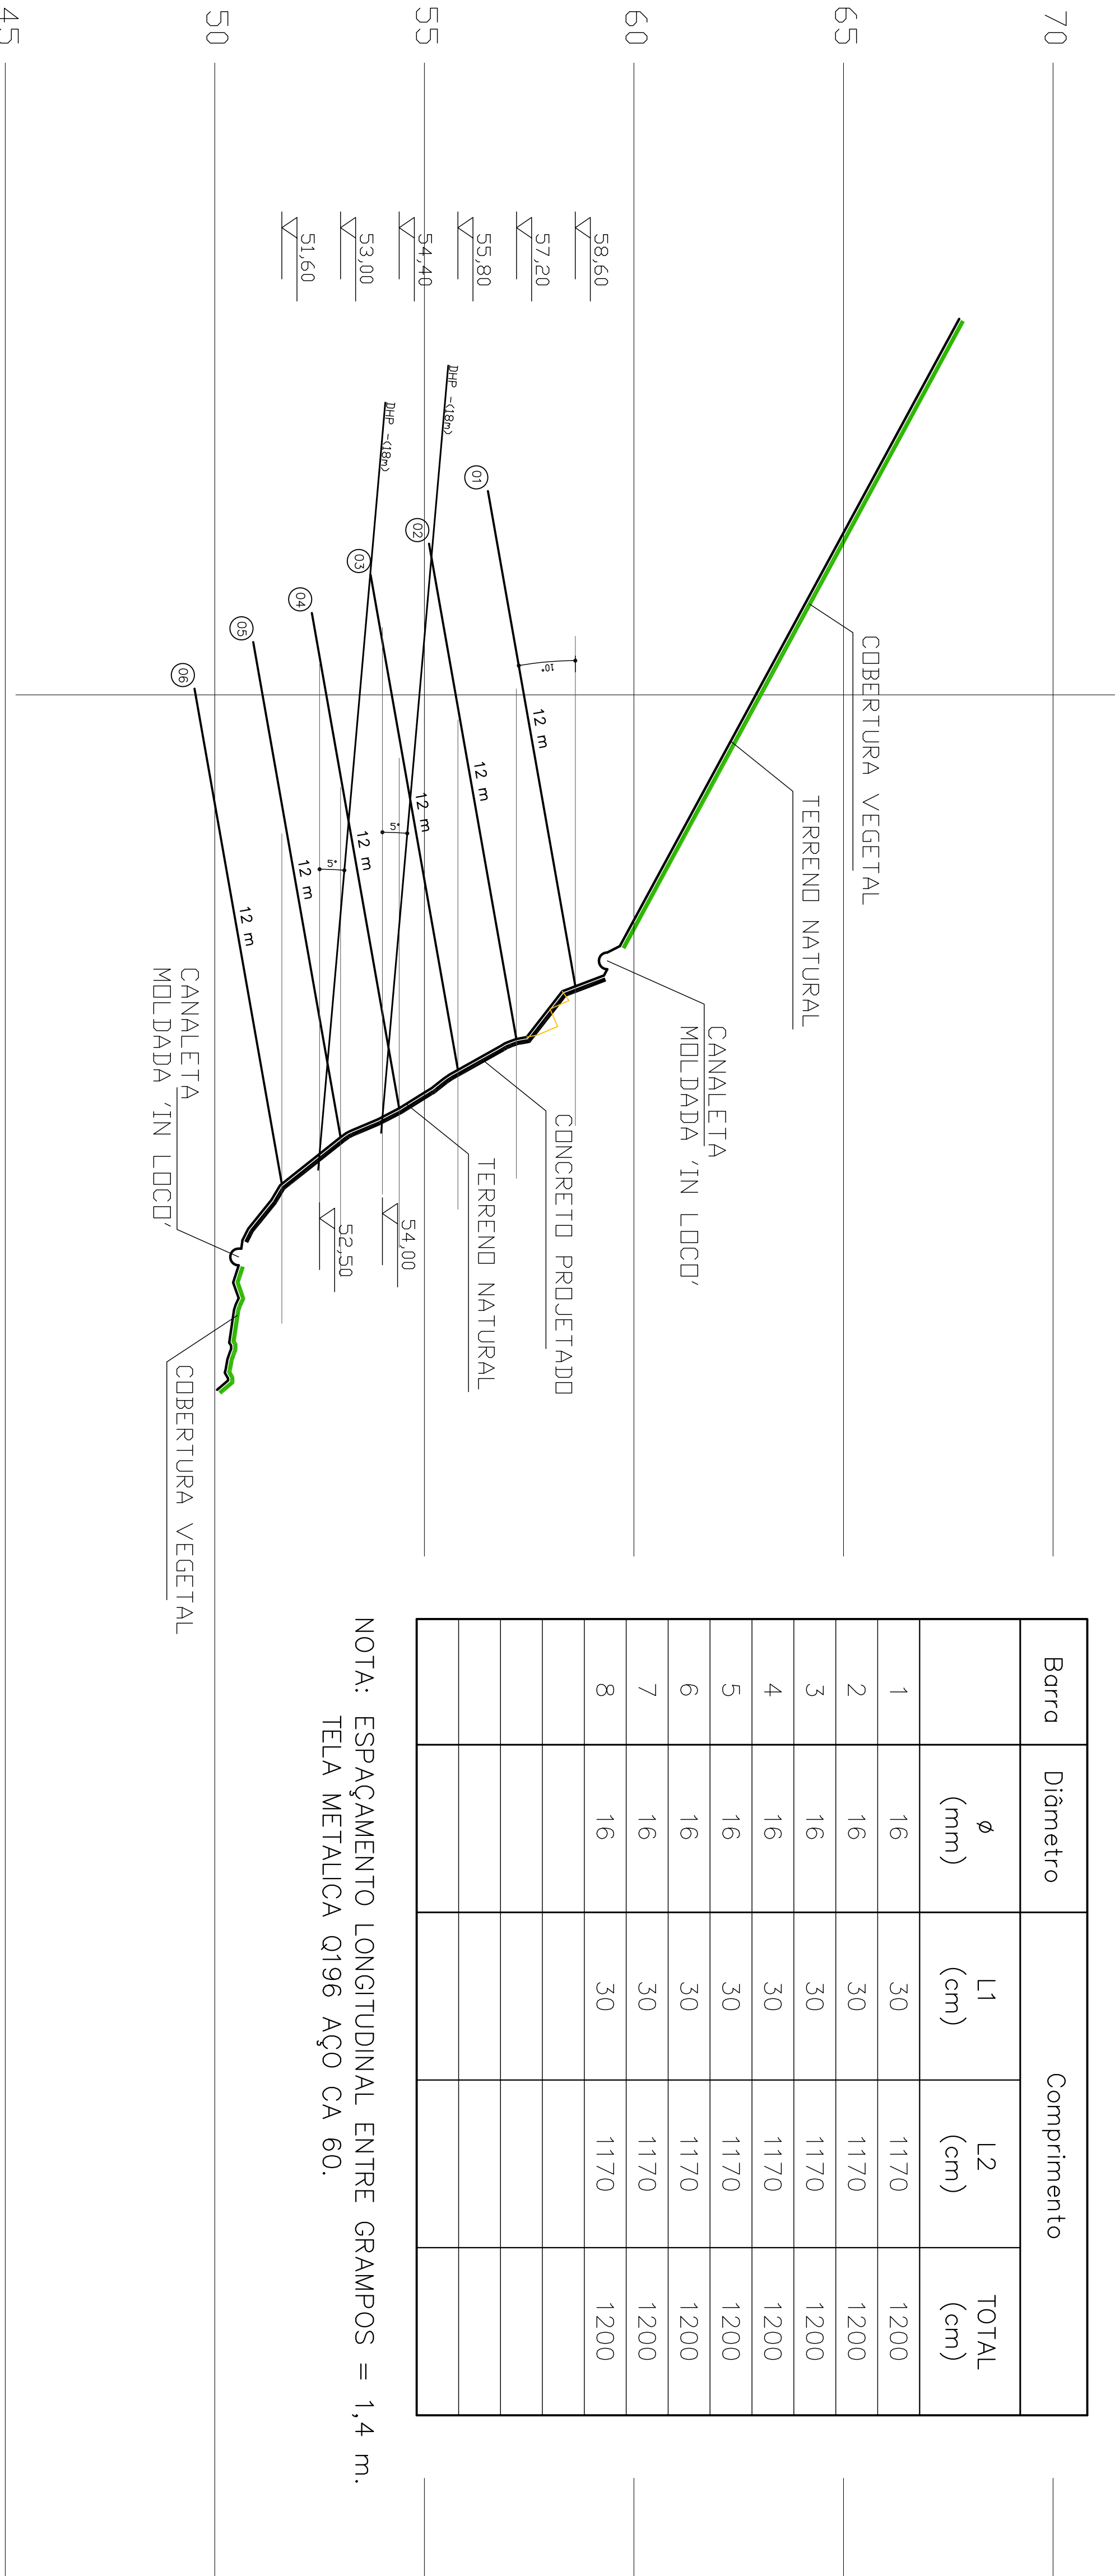

OBS: DHPs – COMPRIMENTO PREVISTO = 18 m E INCLINAÇÃO DE 5° COM A HORIZONTAL

ÁREA 22_SEÇÃO 03

ESCALA 1:100



PLANTA DE SITUAÇÃO
SEM ESC.

- NORMAS:**
- NBR 7182 - 2016
 - NBR 6122 - 2010
 - MANUAL DE ESPECIFICAÇÕES E PROCEDIMENTOS DA ABEEF

- NOTAS:**
1. MEDIDAS EM METROS.
 2. AS CANALETAS DEVERÃO TER INCLINAÇÃO MÍNIMA DE 0,5%.
 3. PREVER LIMPEZA DAS CANALETAS E ESCADAS PÁGUA A CADA 6 MESES E VISITAS PERIÓDICAS APÓS AS CHUVAS, PARA VERIFICAÇÃO DE OBSTÁCULOS E INTEGRIDADE DO SISTEMA DE DRENAGEM.

OBS.: CONFERIR MEDIDAS NO LOCAL, SUBMETTER A ANÁLISE DE ENGENHEIRO RESPONSÁVEL

00	EMISSÃO INICIAL			Data de emissão	NOV/2017
REV.	MODIFICAÇÃO			DATA	RESP.
<div><div><div><div><div><div></div><div>CONCREMAT</div></div><div><div></div><div>PREFEITURA DE MACEIÓ</div></div></div><div><div>engenharia</div><div>engenharia</div></div></div></div></div>					
COORDENADOR DO PROJETO		CREA	AUTORES DO PROJETO/RESP. TÉCNICO		CREA / CUI
			ADRIANO CAMPOS DE MELO		TOM
			CREA 210406661-1		
COORDENADOR DO CONTRATO		CREA	COORDINADOR DO PROJETO		CREA / CUI
					ESCALA
					1:100
					DATA
					NOV/2017
CLIENTE					
PREFEITURA MUNICIPAL DE MACEIÓ				SECRETARIA	SEMINFRA
PROJETO					
GROTA DA ALEGRIA					
LOCALIZAÇÃO					
MACEIÓ/AL					
ESPECIALIDADE					
CONTENÇÃO					
ESPECIFICAÇÃO DO DOCUMENTO					
Área 22 - Seção 03					
CLASSE DO PROJETO		TIPO DE OBRA		CONSTRUÇÃO	
PROJETO BÁSICO					
CONFIRMAÇÃO					

236.01-GAL-PB-PP-C00-11de11-R00

236.01-GAL-PB-PP-C00-11de11-R00