


1 Planta de Situação
1 : 500

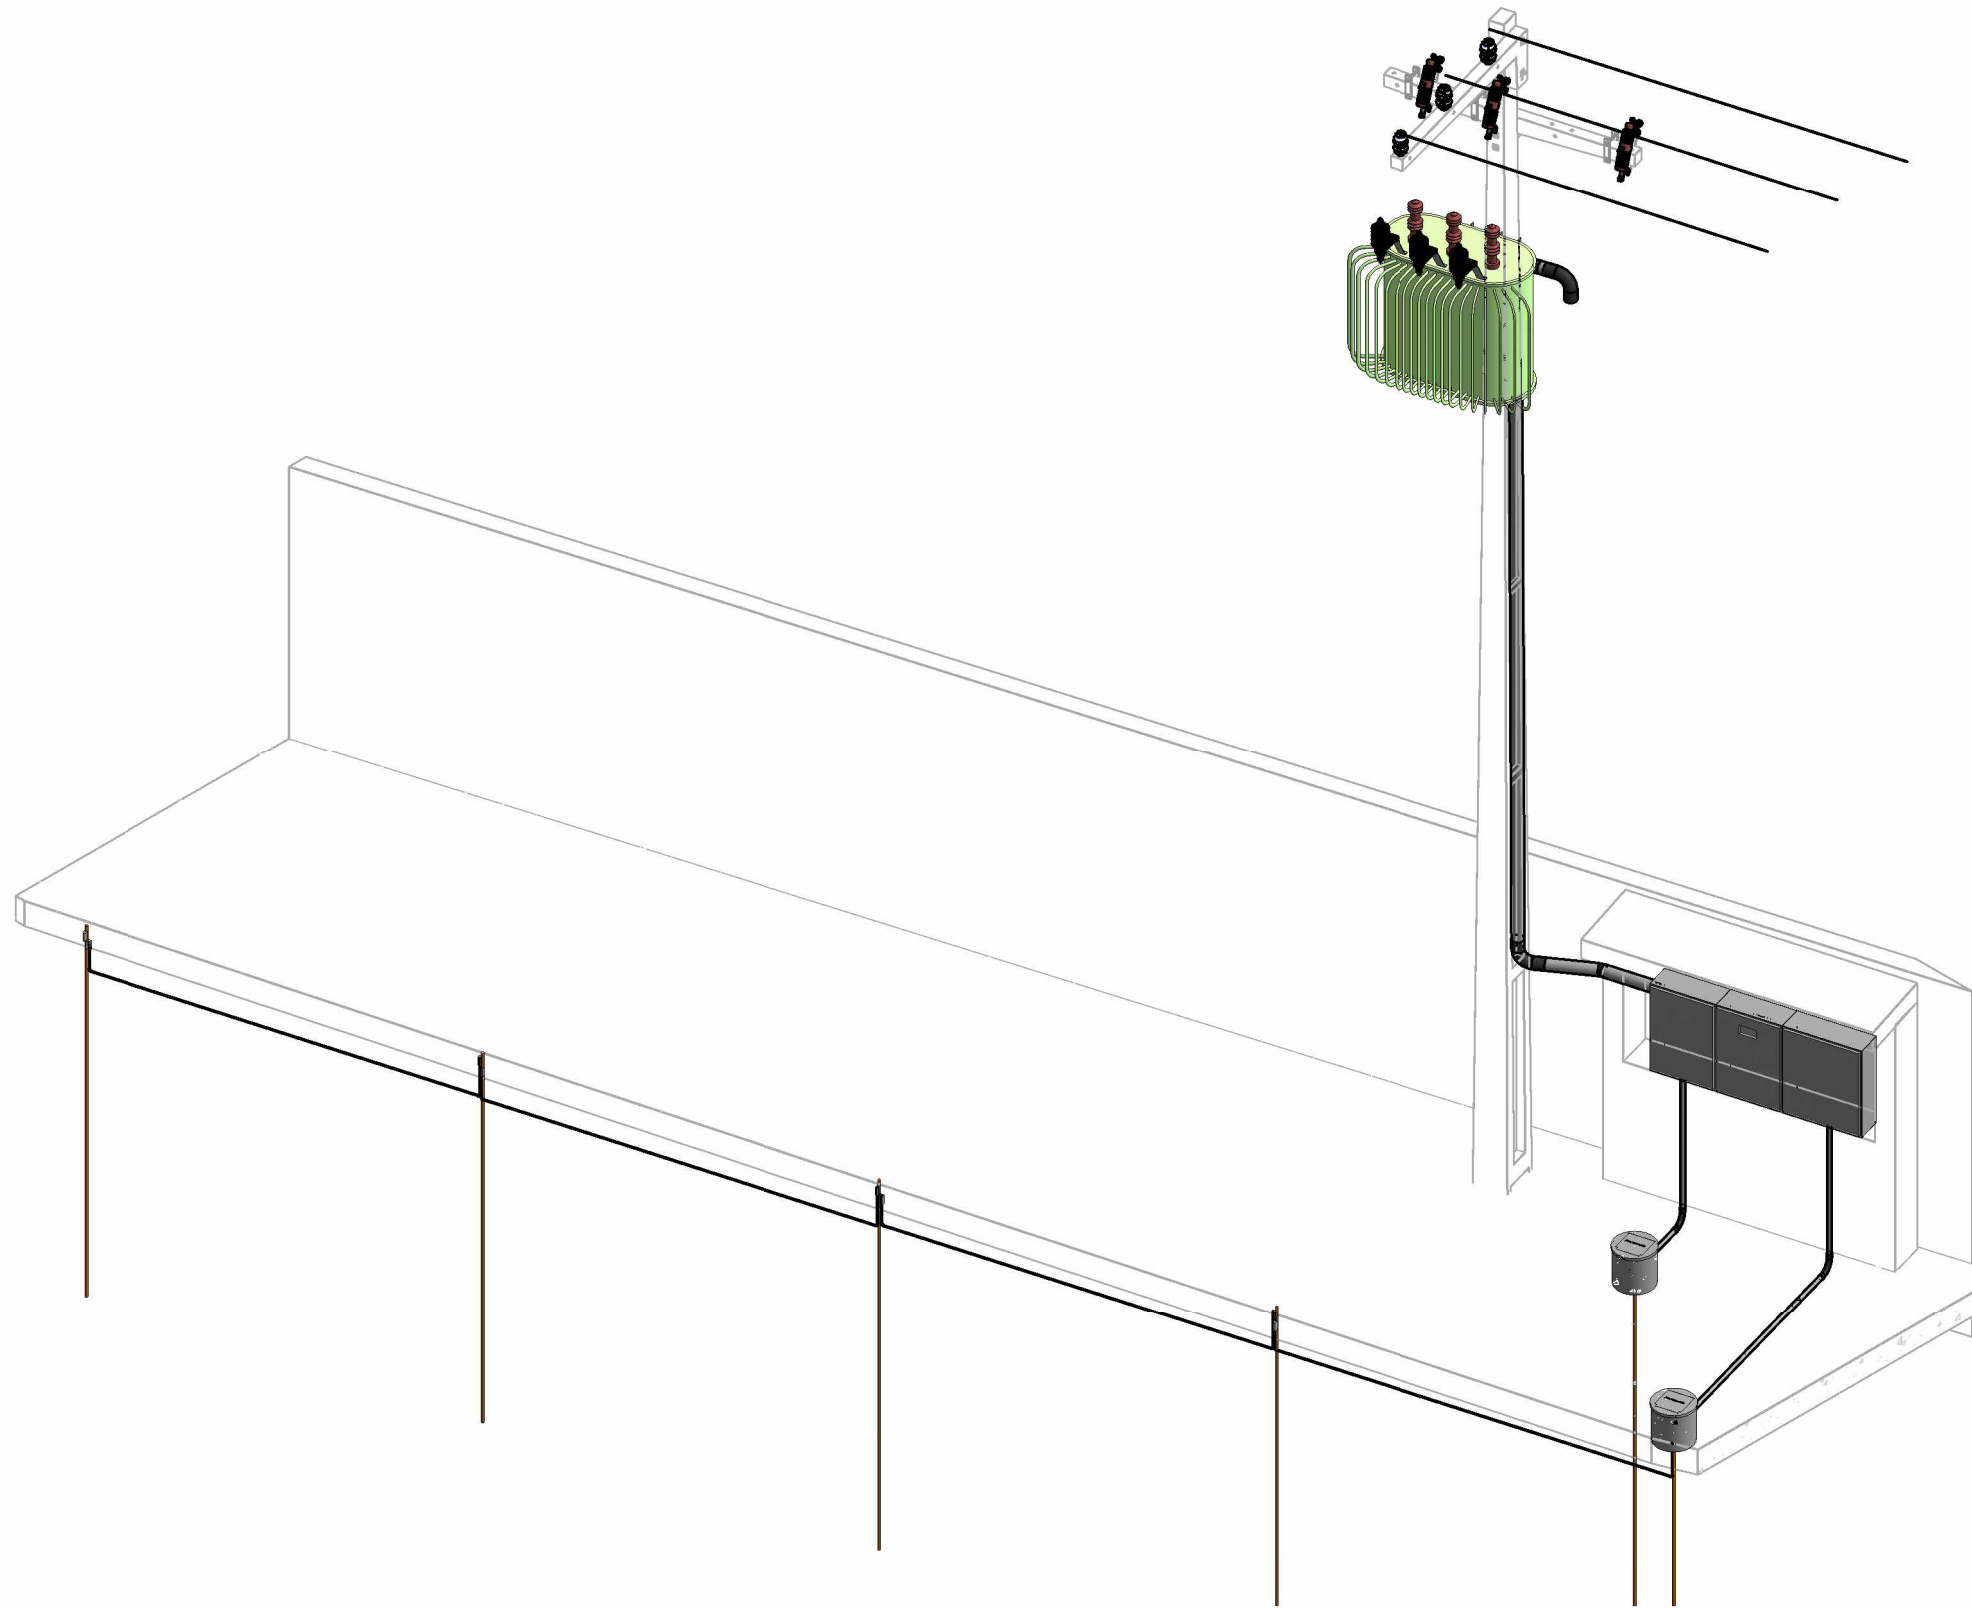

2 Perspectiva subestação

PREFEITURA MUNICIPAL DE MACEIÓ
SECRETARIA MUNICIPAL DE INFRAESTRUTURA E URBANIZAÇÃO - SEMINFRA.

ASSESSORIA ESPECIAL DE PLANEJAMENTO
COORDENADORIA GERAL DE PROJETO TÉCNICOS

01/02 PROJETO


PROJETO ELÉTRICO DE MÉDIA TENSÃO

MERCADO PÚBLICO TABULEIRO
RUA JOSÉ GONZAGA DE ALMEIDA, BAIRRO TABULEIRO DO MARTINS, MACEIÓ-AL


ESCALA	1 : 500	ÁREA CONSTRUÍDA	1.575,9 m²	JUN 2023	VISTO ARQº
--------	---------	-----------------	------------	----------	------------

OBS.:
Planta de situação e perspectiva subestação

PROJETO e DESENHO	MOACYR MAGALHÃES CAVALVANTI NETO, CREA 021133635-1
-------------------	--

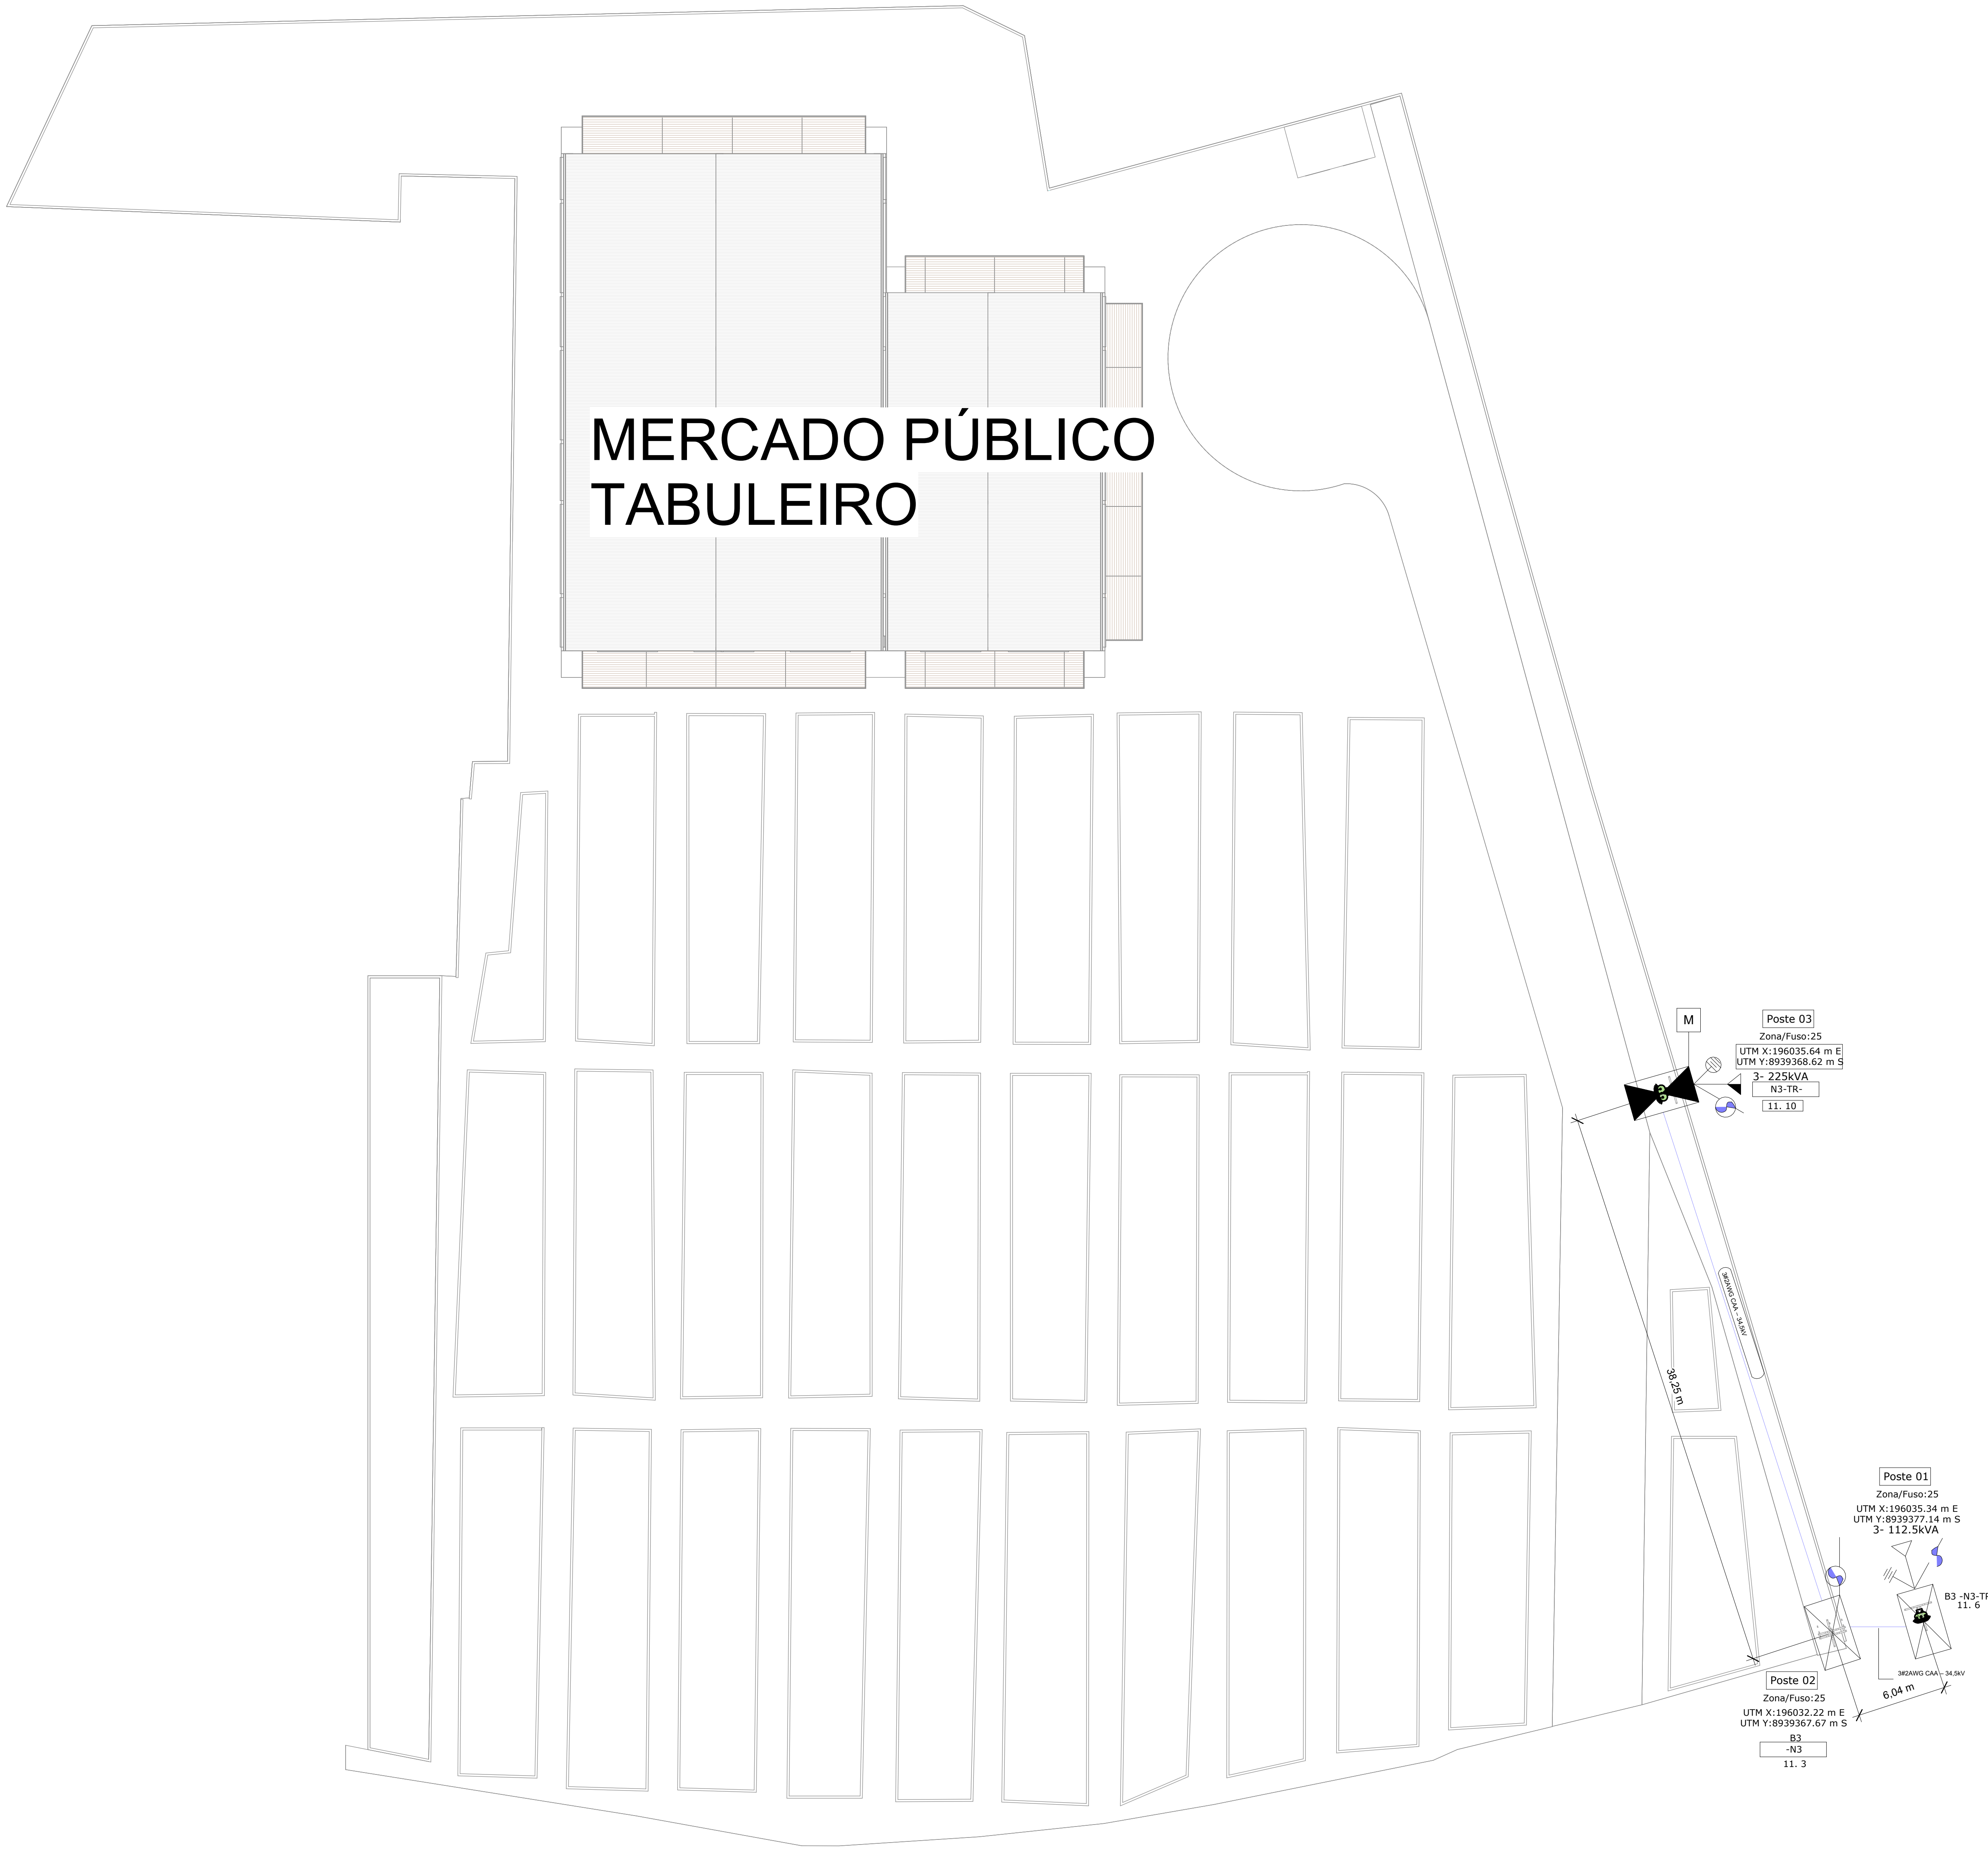


1 Planta de locação e ramal de entrada
1 : 200

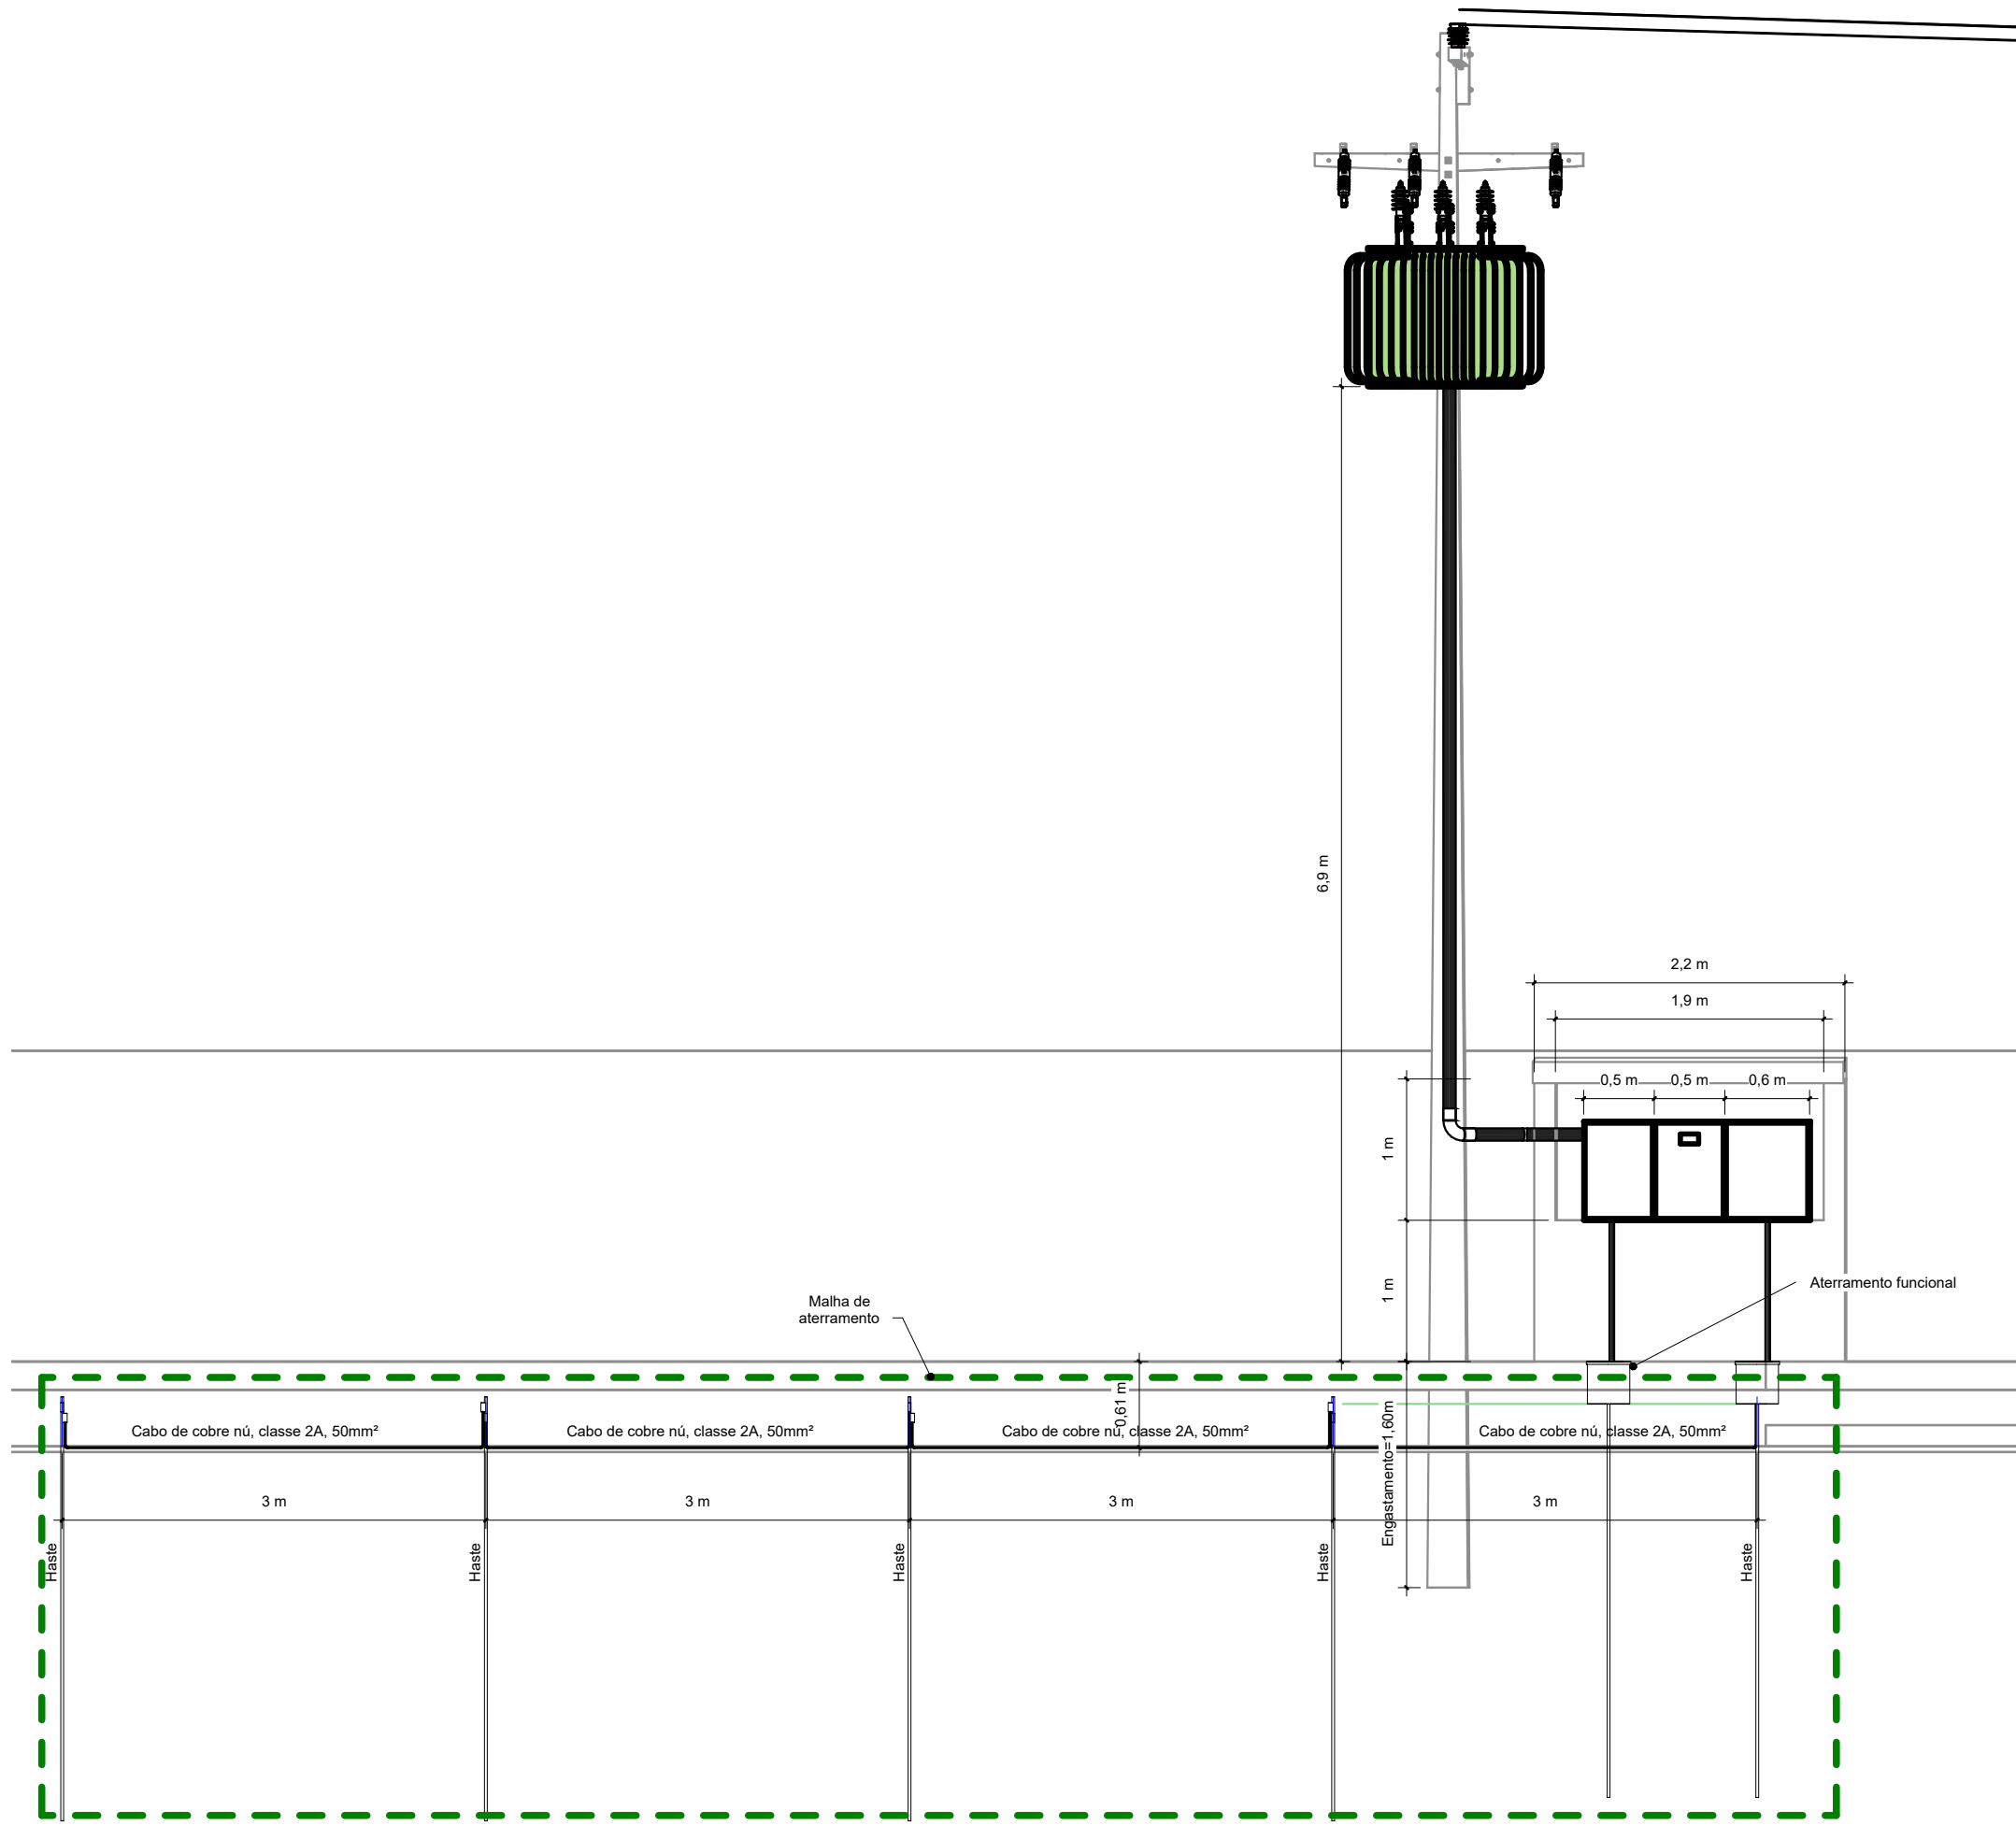

2 Vista frontal subestação

Legenda Geral

Quadros	
	Poste duplo T existente
	Poste duplo T projetado
	Para raio projetado
	Para raio existente
	Chave fusível existente
	Chave fusível projetado
	Subestação projetada
	Posto de transformação existente
	Quadro de medição projetado
Redes	
	Rede primária projetada
	Rede primária existente

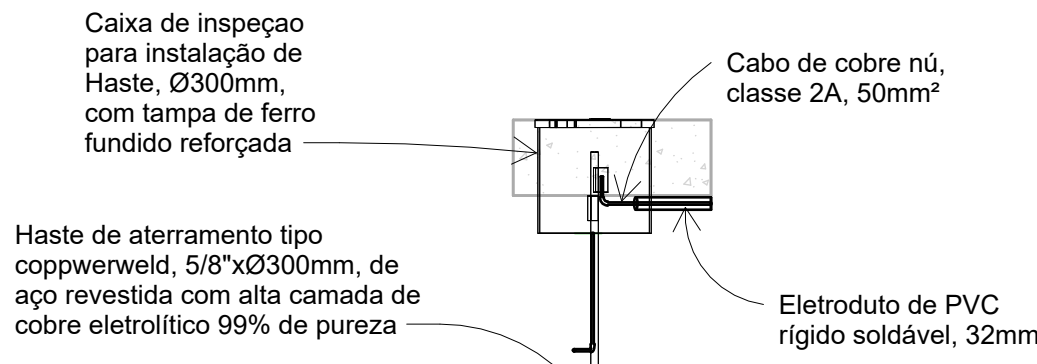

3 Detalhe aterramento

PREFEITURA MUNICIPAL DE MACEIÓ
SECRETARIA MUNICIPAL DE INFRAESTRUTURA E URBANIZAÇÃO - SEMINFRA.

ASSESSORIA ESPECIAL DE PLANEJAMENTO
COORDENADORIA GERAL DE PROJETO TÉCNICOS

02/02 PROJETO

PROJETO ELÉTRICO DE MÉDIA TENSÃO

MERCADO PÚBLICO TABULEIRO
RUA JOSÉ GONZAGA DE ALMEIDA, BAIRRO TABULEIRO DO MARTINS, MACEIÓ-AL

ESCALA Como indicado ÁREA CONSTRUÍDA 1.575,9 m² JUN 2023 VISTO ARO

OBS:
Planta de locação e ramal de entrada

PROJETO e DESENHO MOACYR MAGALHÃES CAVALVANTI NETO, CREA 021133635-1