



A1: 841x594mm


DETALHE TÍPICO DA ARMADURA DAS CAIXAS  
SEM ESCALA

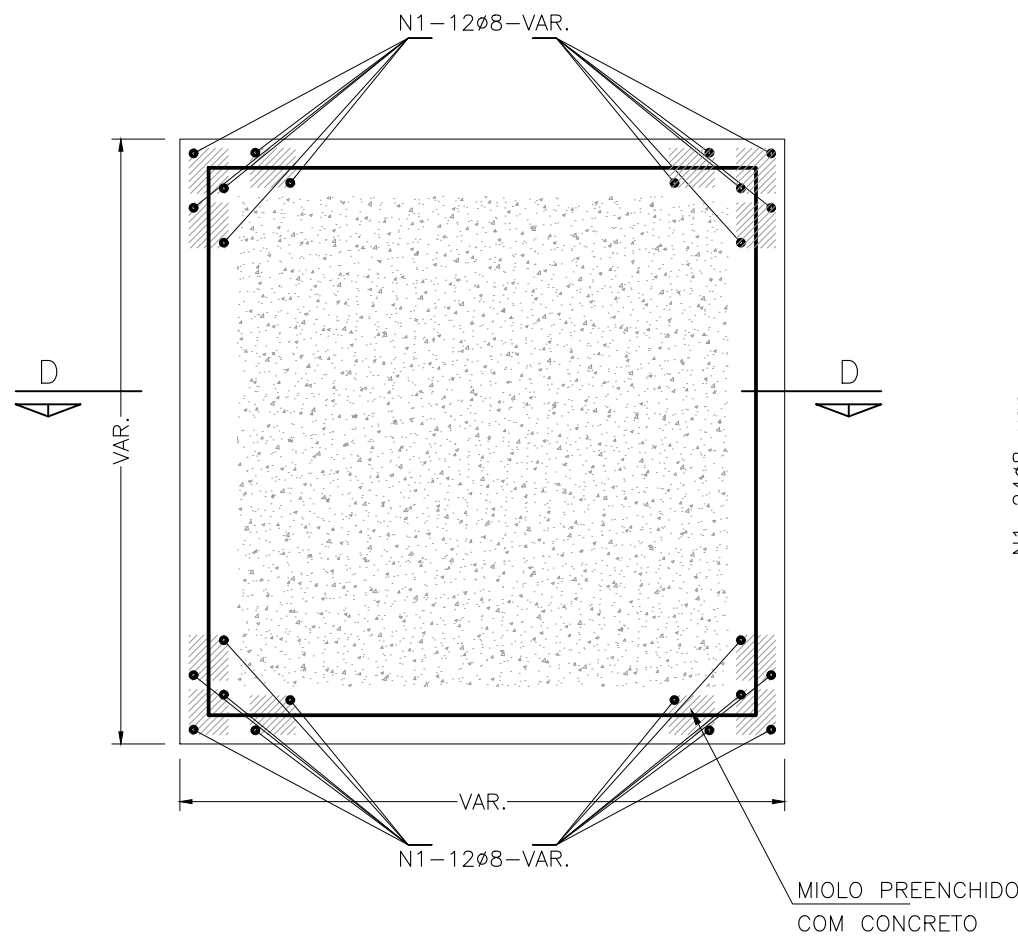


SEÇÃO D-D  
SEM ESCALA

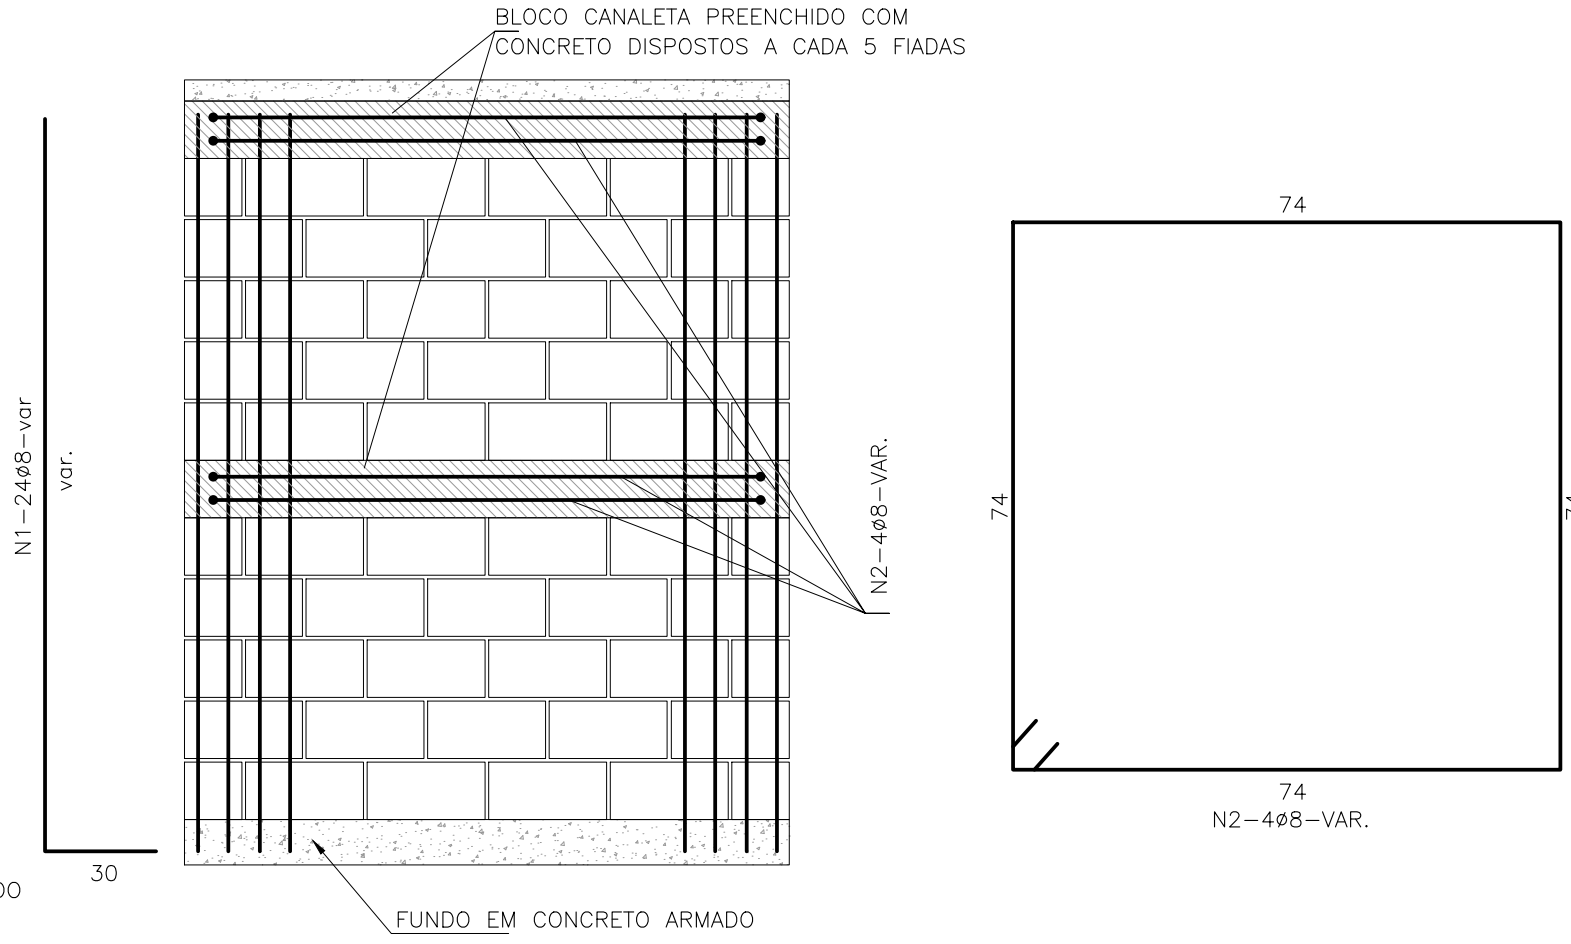


ALÇA DE IÇAMENTO  
BAR. Ø16mm(A36)

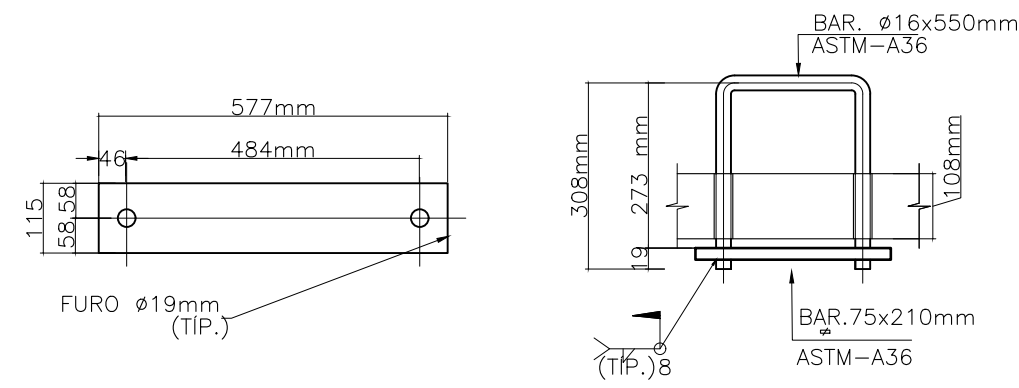


CANALETA RETANGULAR 40 X 40  
ESC. 1:10

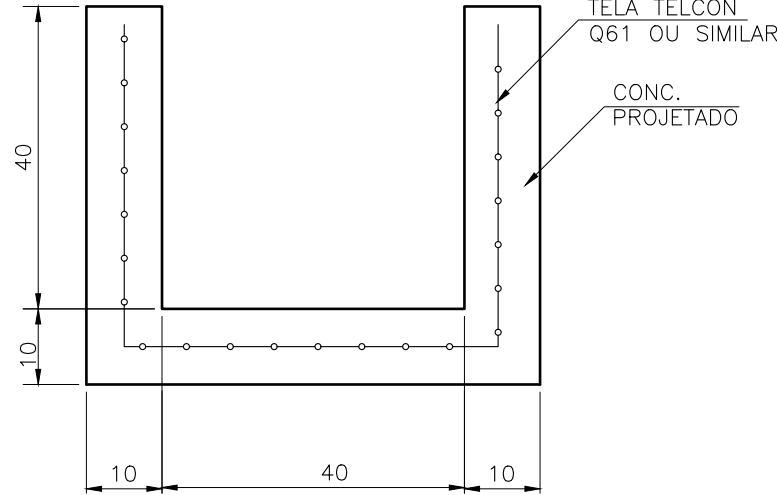


DETALHE TÍPICO DA IMPLANTAÇÃO DO  
TUBO EM PEAD EM PAVIMENTO Ø=400mm  
ESC. 1:10

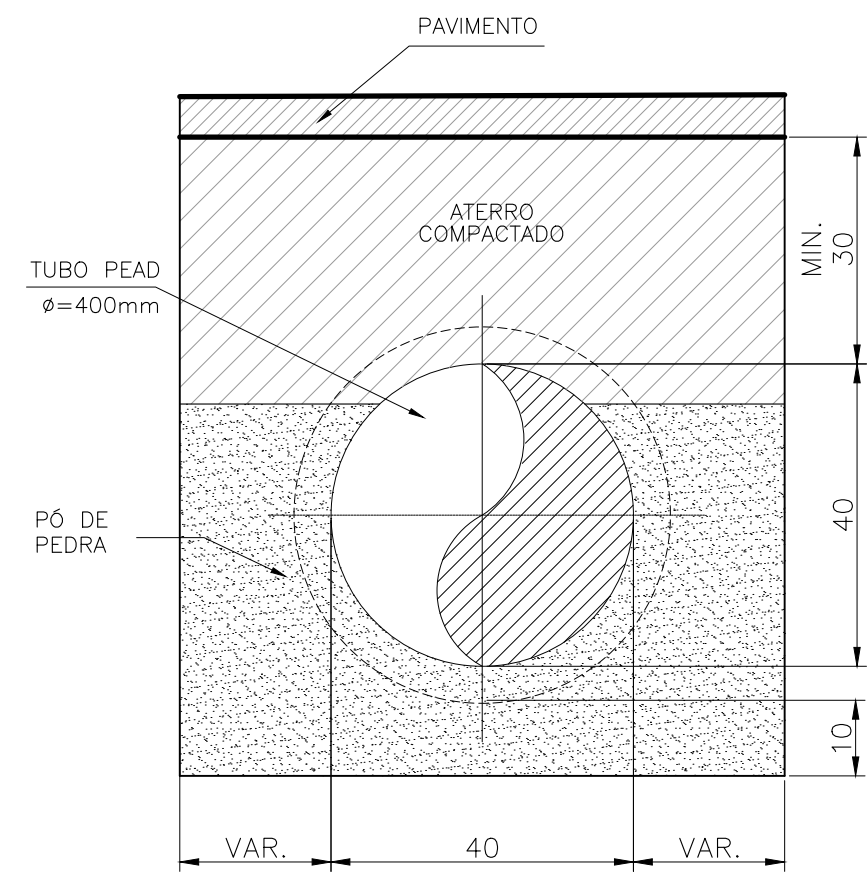


DETALHE TÍPICO DO TUBO DE QUEDA  
ESC.1:1/50

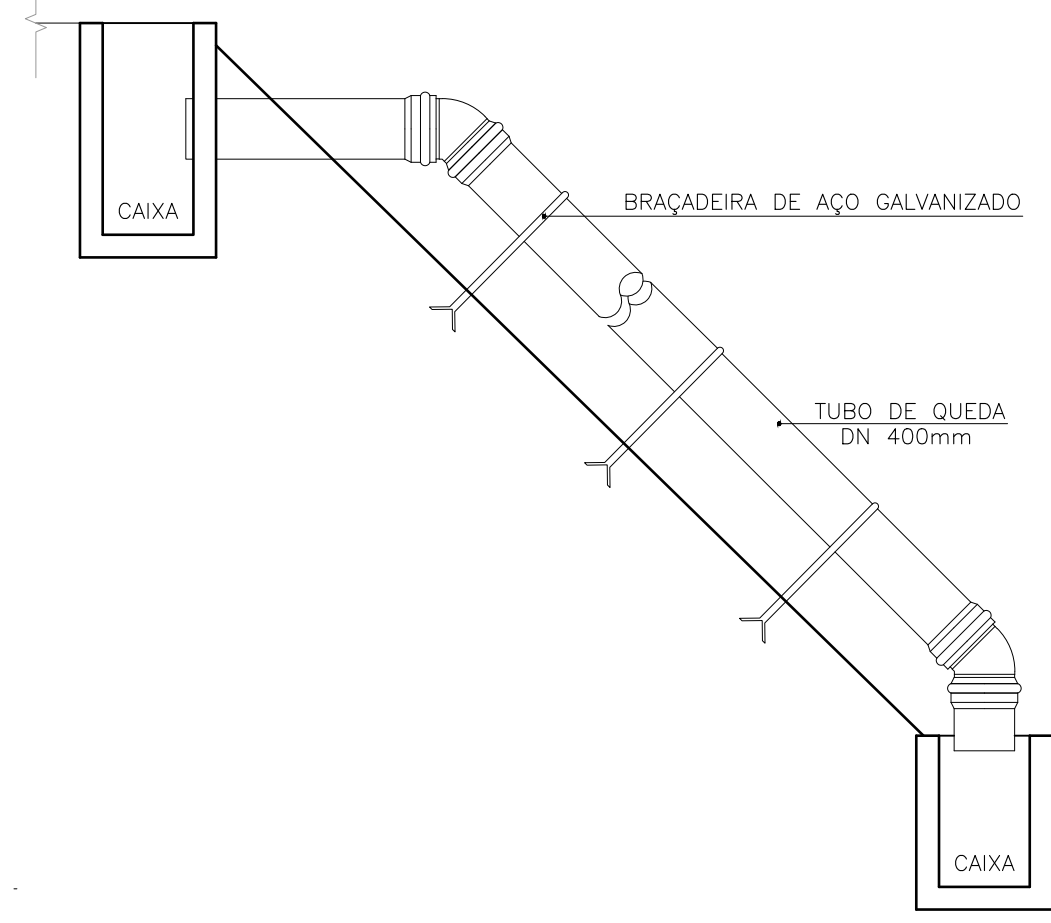


CAIXA (80X80cm)  
PLANTA BAIXA  
ESC.:1/5

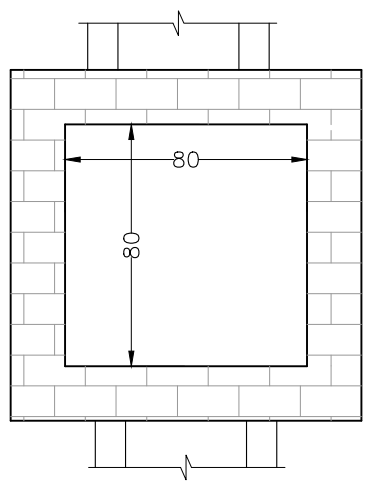


TAMPA PARA CAIXA

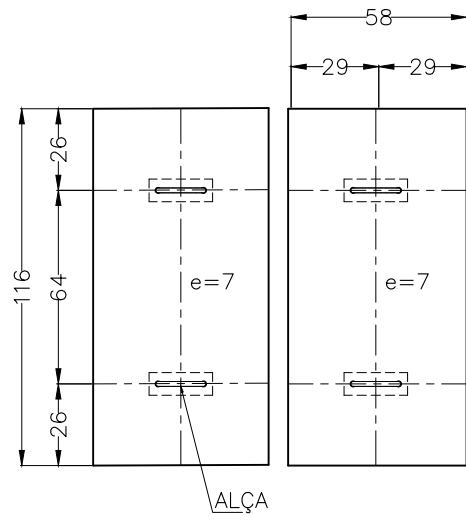


ARMADURA DA TAMPA

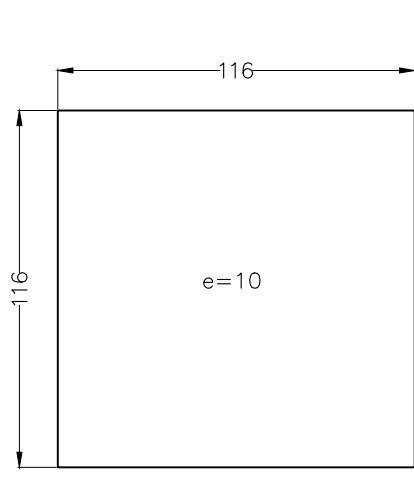


LAJE DO FUNDO  
DA CAIXA

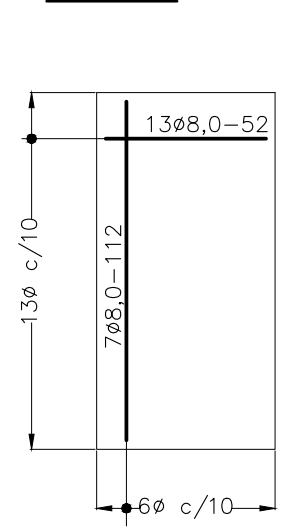


ARMADURA DO FUNDO  
DA CAIXA

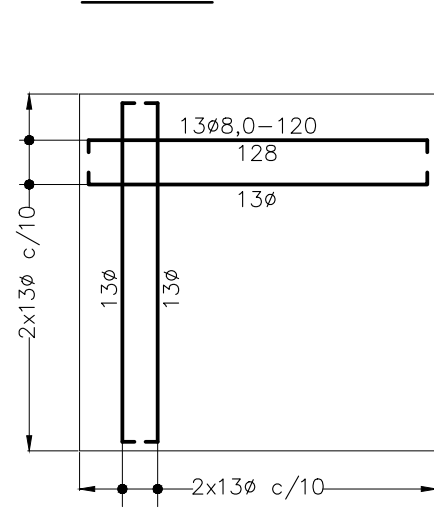


CAIXA TIPO 26  
= PLANTA  
ESC.1:25

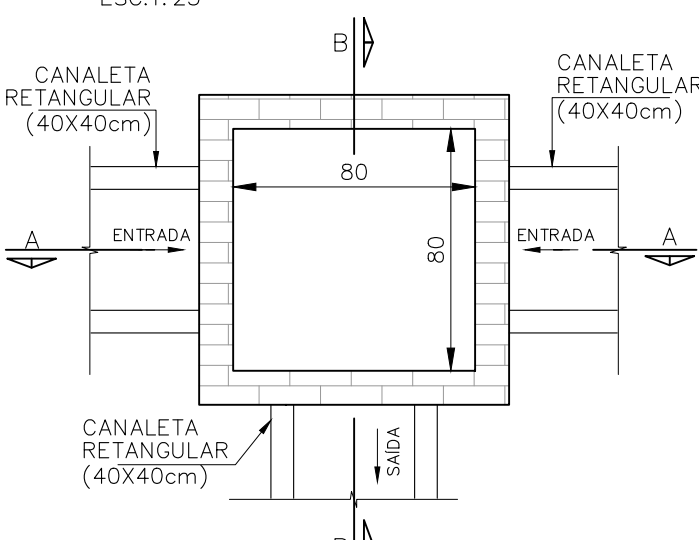


SEÇÃO A-A  
ESC.1:25

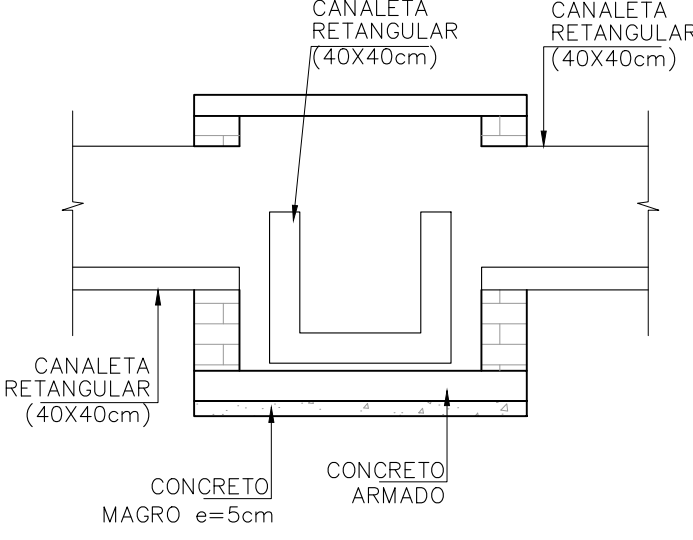


SEÇÃO B-B  
ESC.1:25

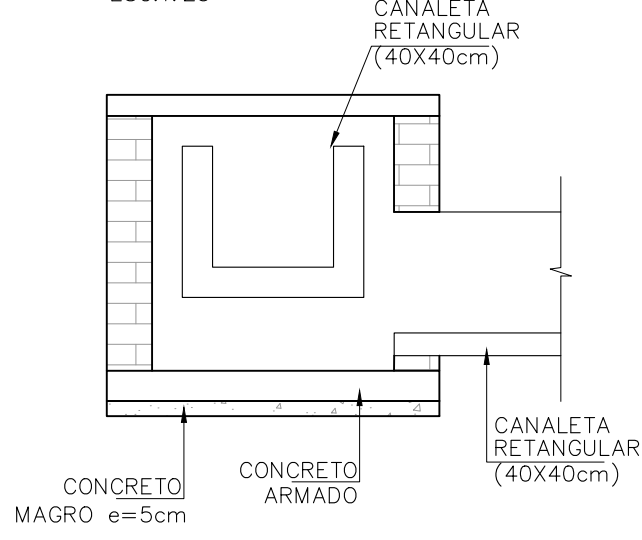


CAIXA TIPO 29  
= PLANTA  
ESC.1:25

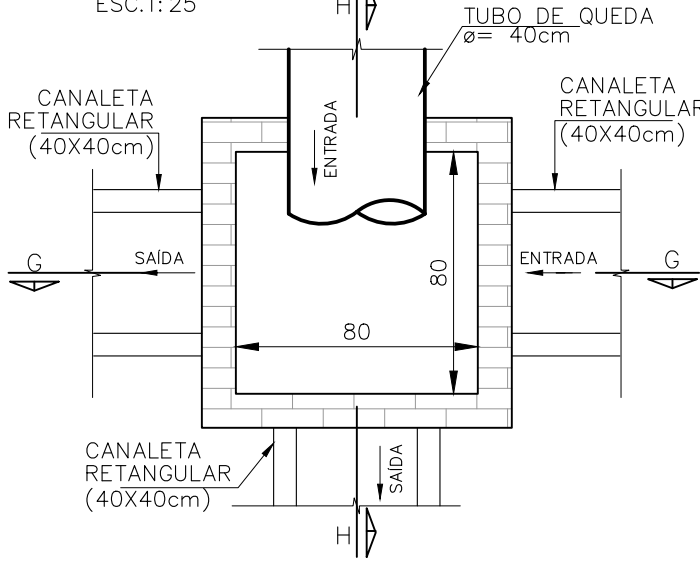


SEÇÃO G-G  
ESC.1:25

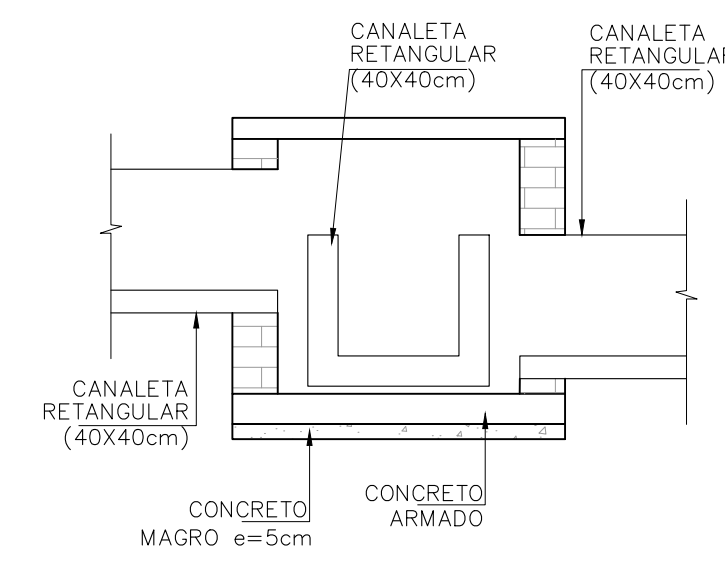


SEÇÃO H-H  
ESC.1:25

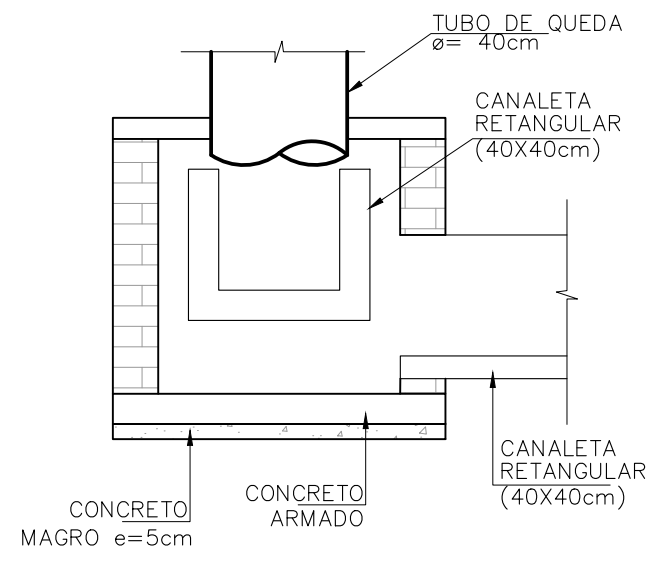


CAIXA TIPO 27  
= PLANTA  
ESC.1:25

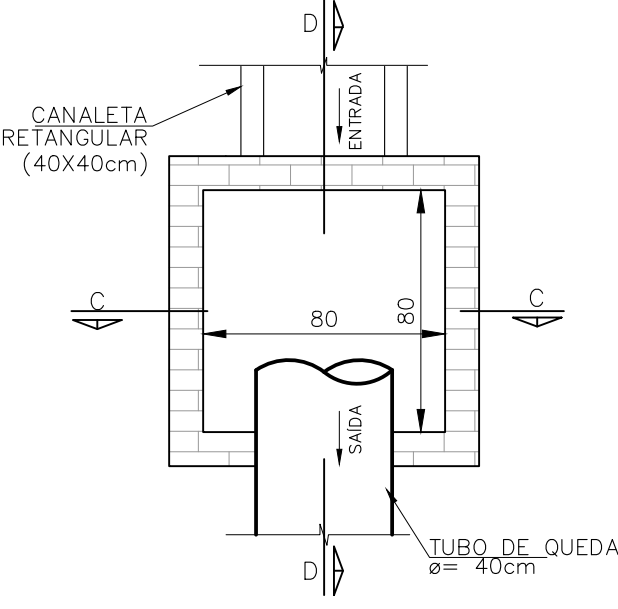


SEÇÃO C-C  
ESC.1:25

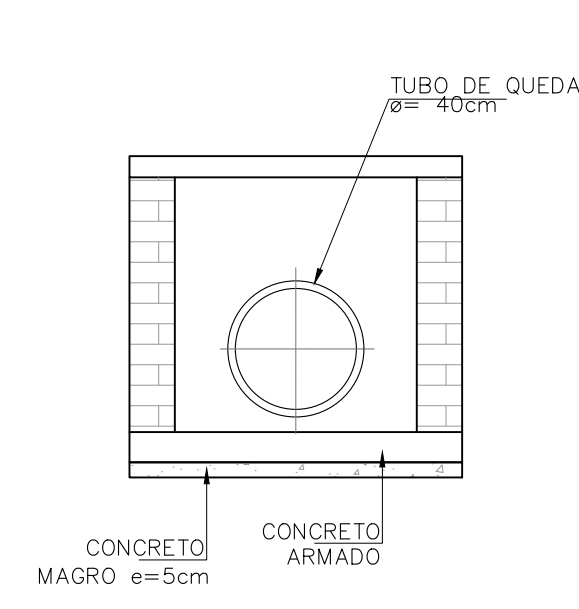


SEÇÃO D-D  
ESC.1:25

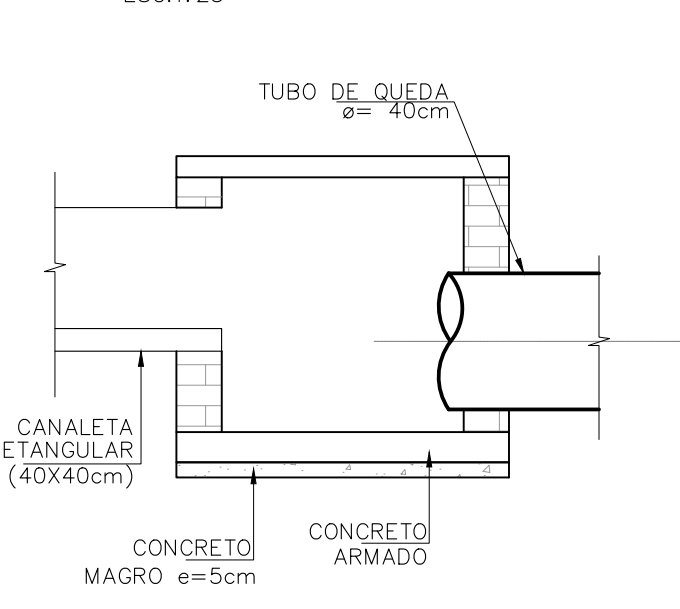


CAIXA TIPO 30  
= PLANTA  
ESC.1:25

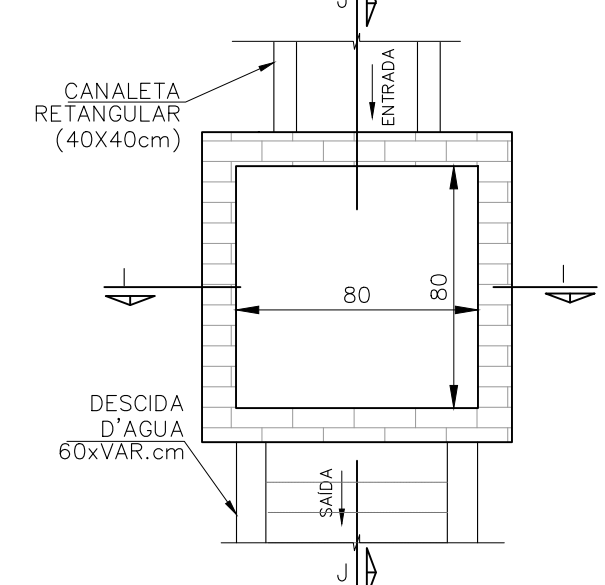


SEÇÃO I-I  
ESC.1:25

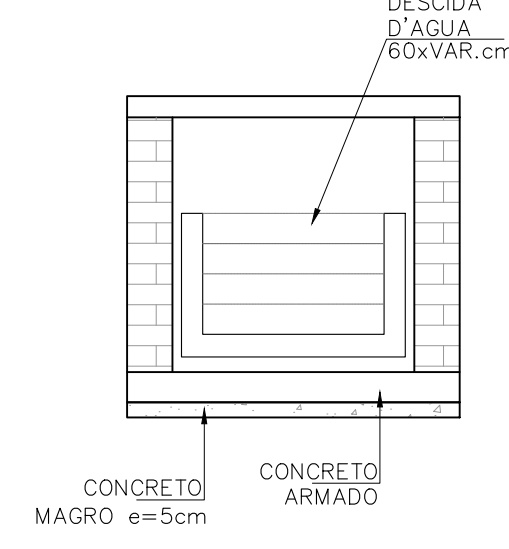


SEÇÃO J-J  
ESC.1:25

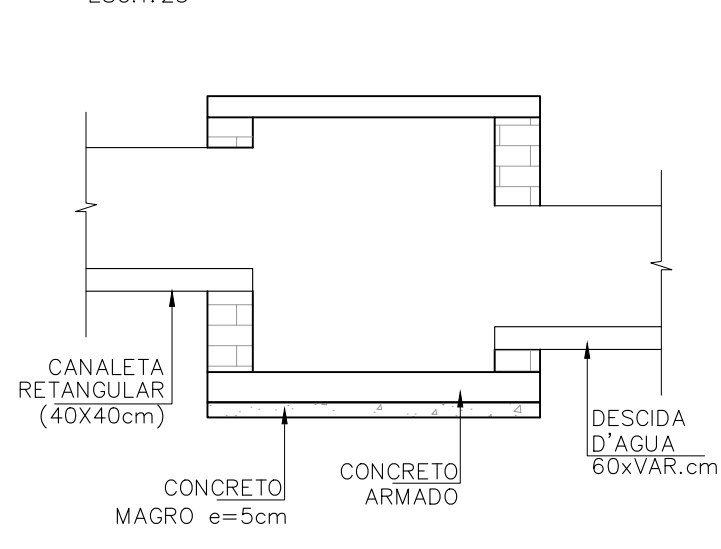


CAIXA TIPO 28  
= PLANTA  
ESC.1:25

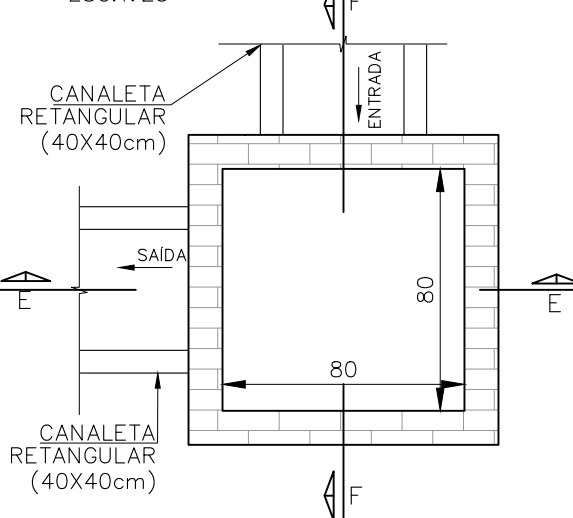


SEÇÃO E-E  
ESC.1:25

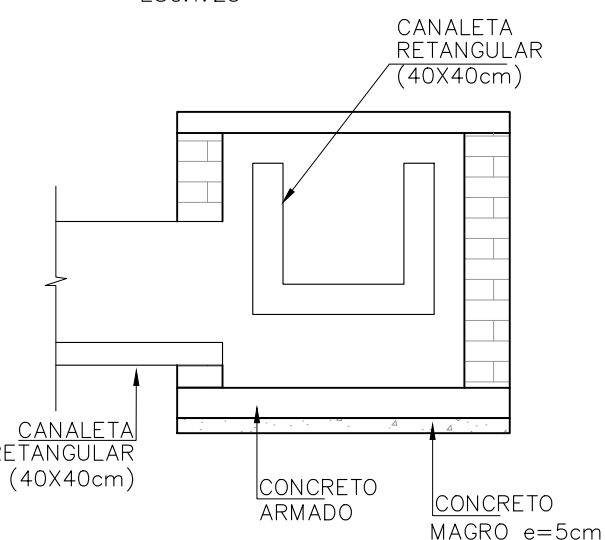


SEÇÃO F-F  
ESC.1:25

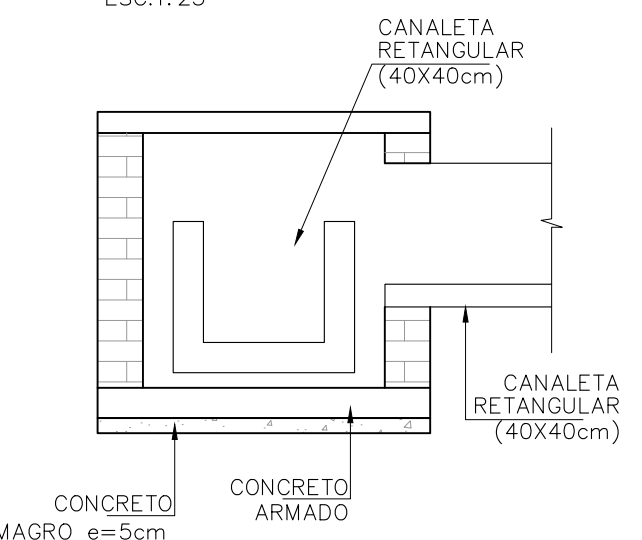


CAIXA TIPO 31  
= PLANTA  
ESC.1:25

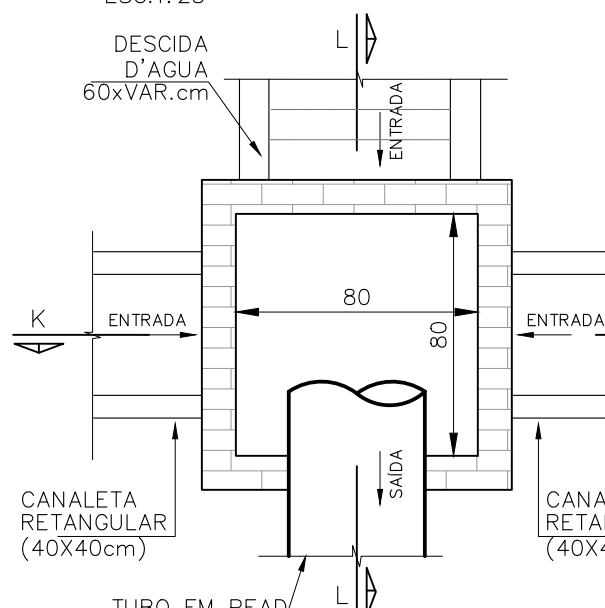

SEÇÃO K-K  
ESC.1:25

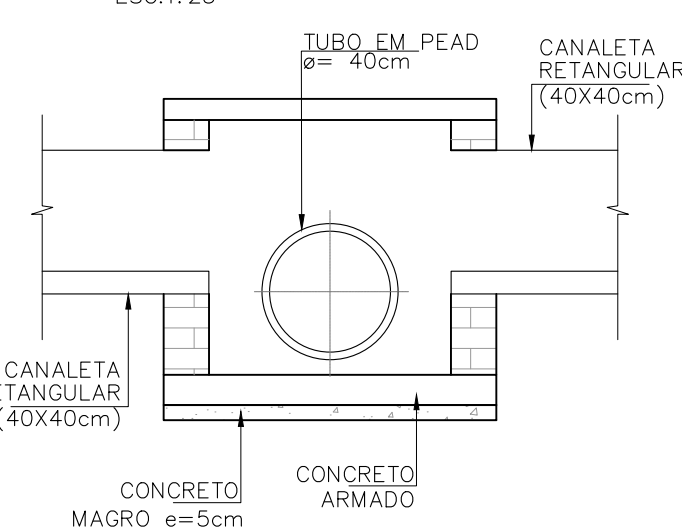

SEÇÃO L-L  
ESC.1:25

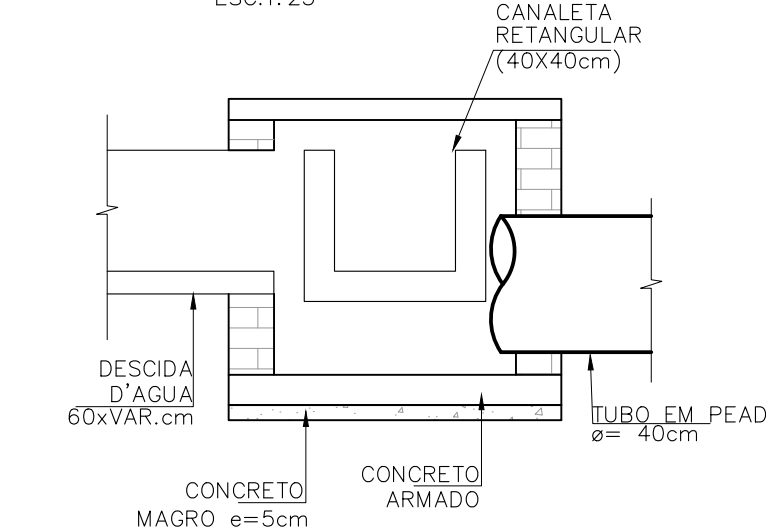

DOCUMENTOS DE REFERÊNCIA

NOTAS GERAIS

1. DIMENSÕES EM CENTÍMETROS E ELEVAÇÕES EM METRO, SALVO ONDE INDICADO.

LEGENDA

00	EMIÇÃO INICIAL	22.11.23	LAILA	CCD	HMB
REV.	DESCRIÇÃO	DATA	EXEC.	VERIF.	APROV.

ENVGeo  
Engenharia

MACEIO  
SEMINFRA-SECRETARIA MUNICIPAL DE INFRAESTRUTURA

PROJETO:	CONTENÇÃO - ESTABILIZAÇÃO DE TALUDES FLEXAL - PONTO DE RISCO 03				
LOCAL:	FLEXAL - MACEIO/AL				
TÍTULO:	PROJETO EXECUTIVO DRENAGEM-DETALHES CONSTRUTIVOS P03				
PROJ.:	HMBAPTISTA	DES.:	TIAGO	VERIF.:	CCD
ESCALA:	INDICADA	REV.:	0	FORM.:	A1
DATA:	22/11/2023	NÚMERO:	2265.02.03-PMM-FL3-PE-DE-DNG-002	FOLHA:	01/01