



DETALHE DO PASSEIO EM BALANÇO  
EM CONCRETO ARMADO E MURETA DE PROTEÇÃO  
SEM ESC.


PLANTA

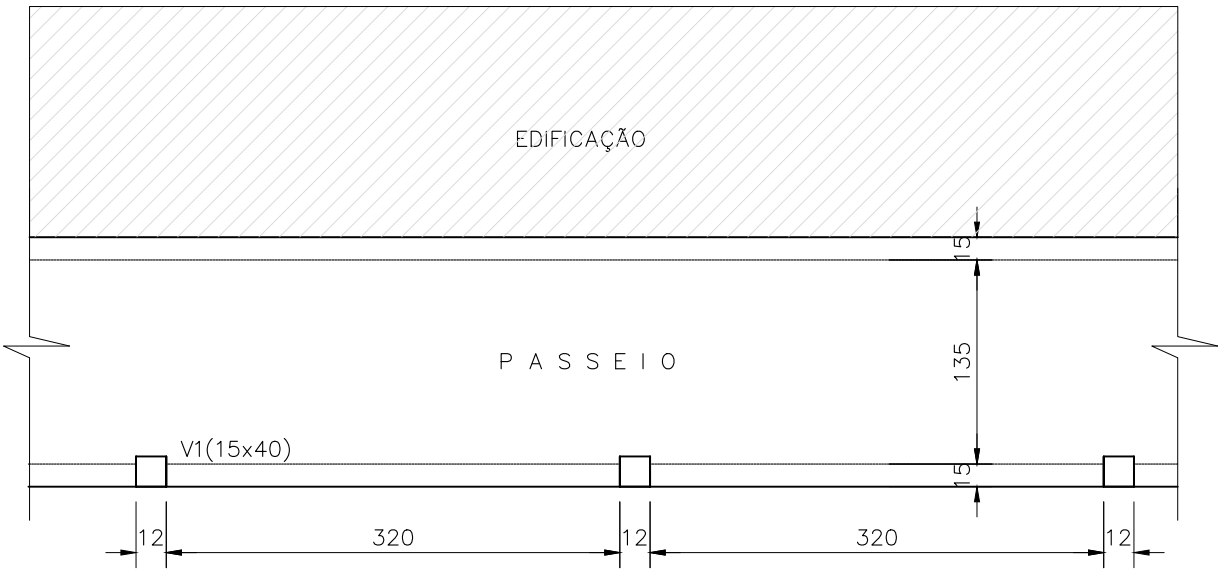


VISTA FRONTAL

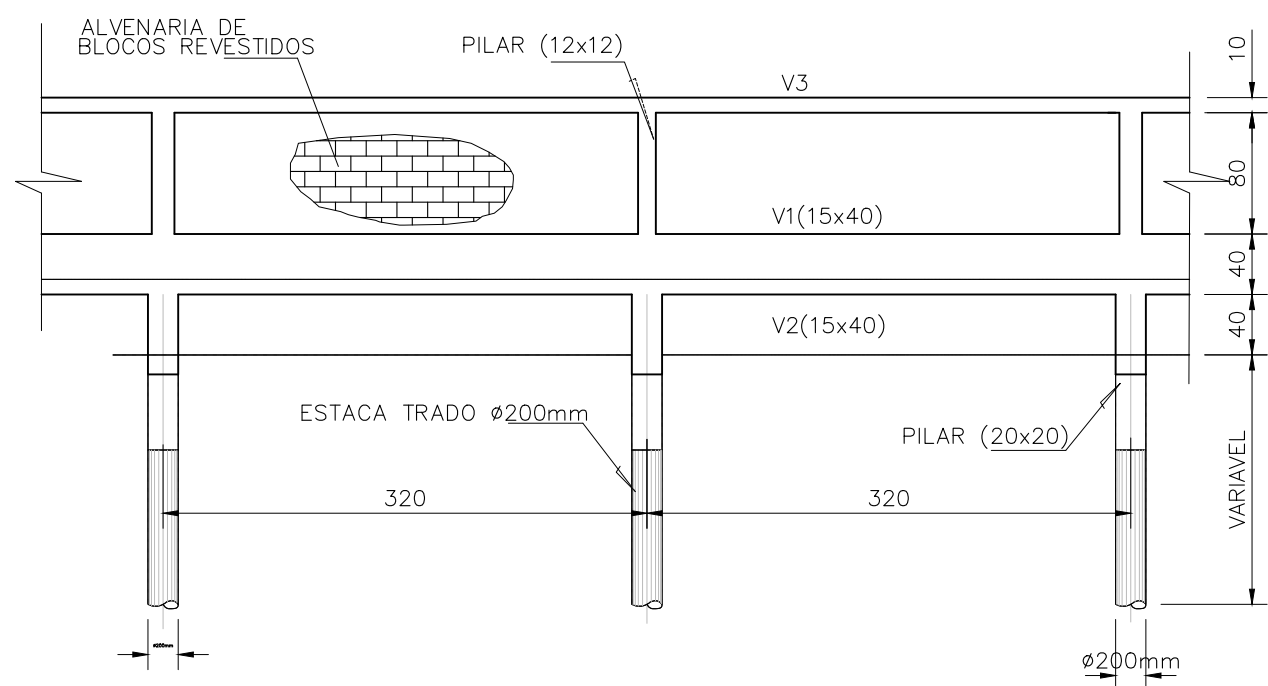


MURETA DE PROTEÇÃO – DETALHE  
ESCALA 1:25

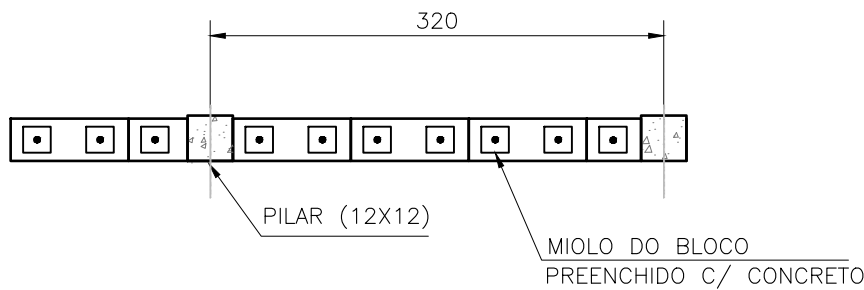


SEÇÃO TÍPICA – PASSEIO EM BALAÇO  
SEM ESC.

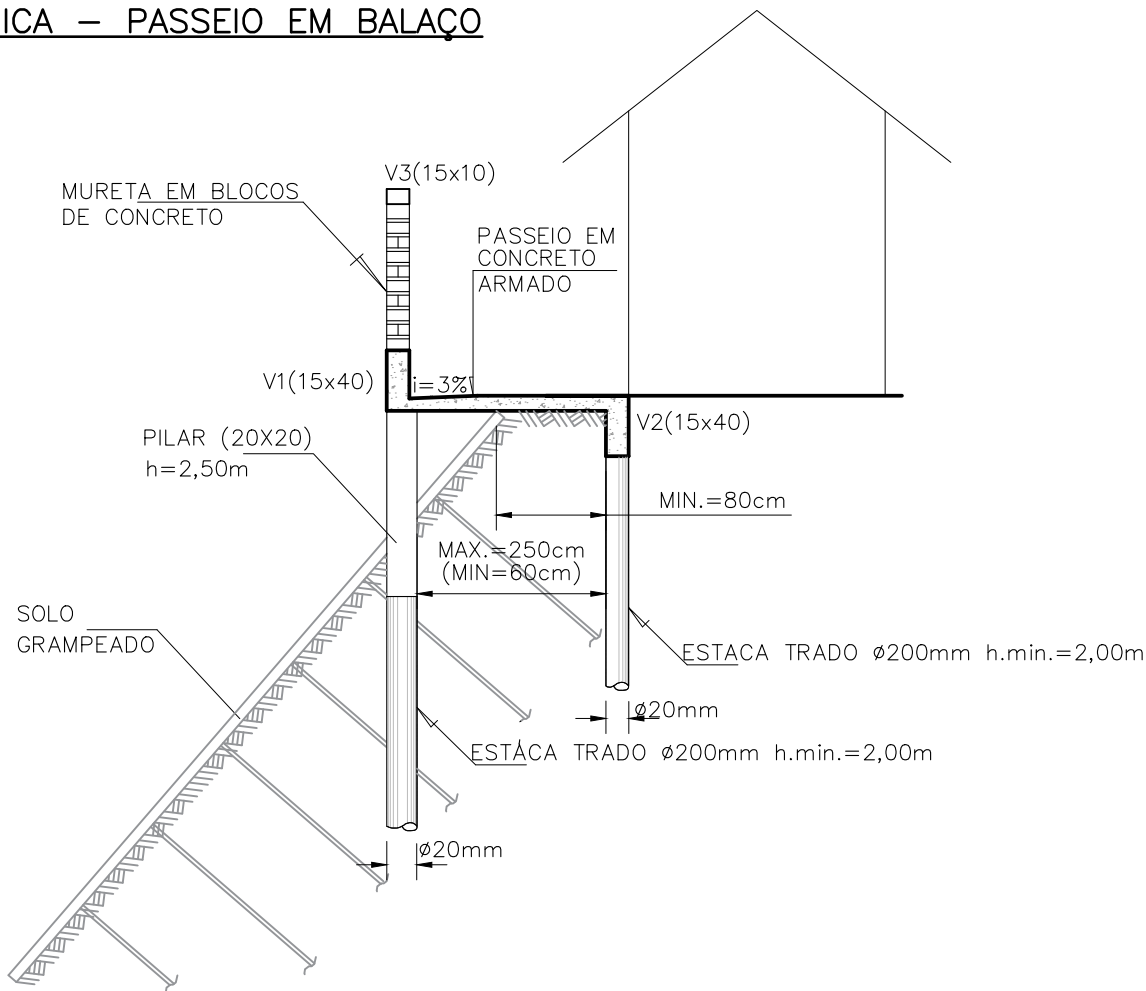


ARMAÇÃO DA LAJE  
ESC.1:10

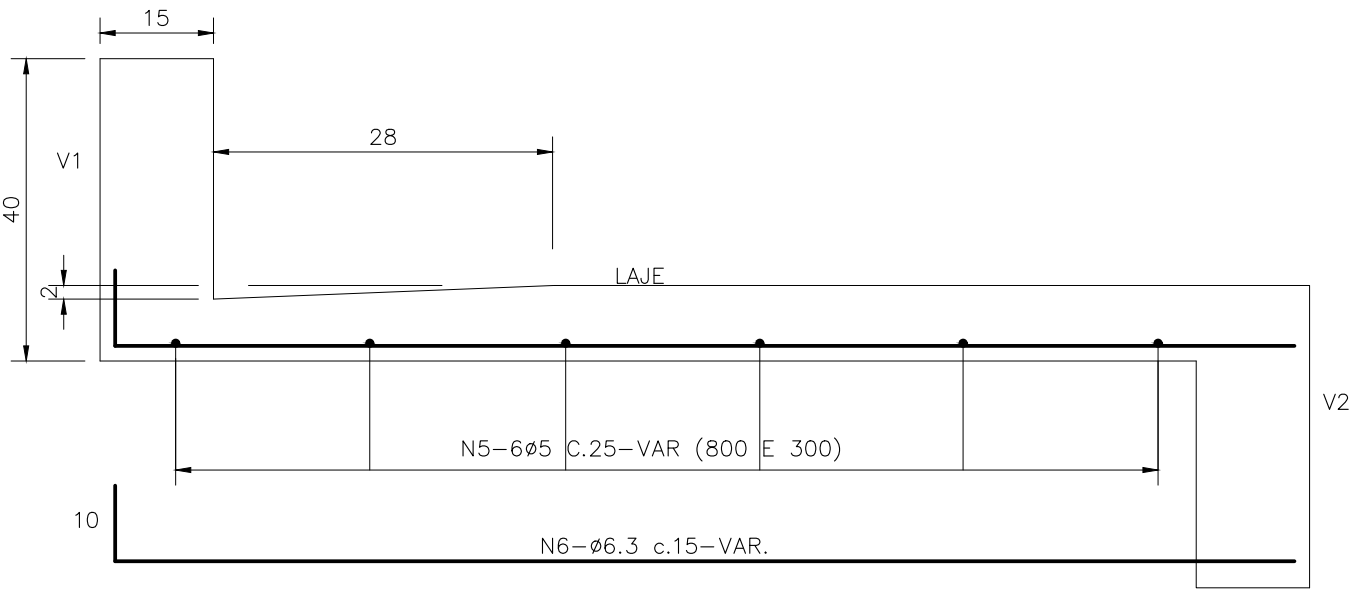


PILARES (20x20) x10  
ESC.1:10

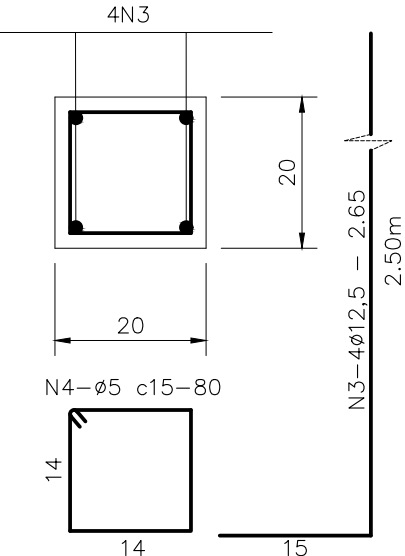


ESTACAS (ø=20cm) x85  
ESCALA 1:20

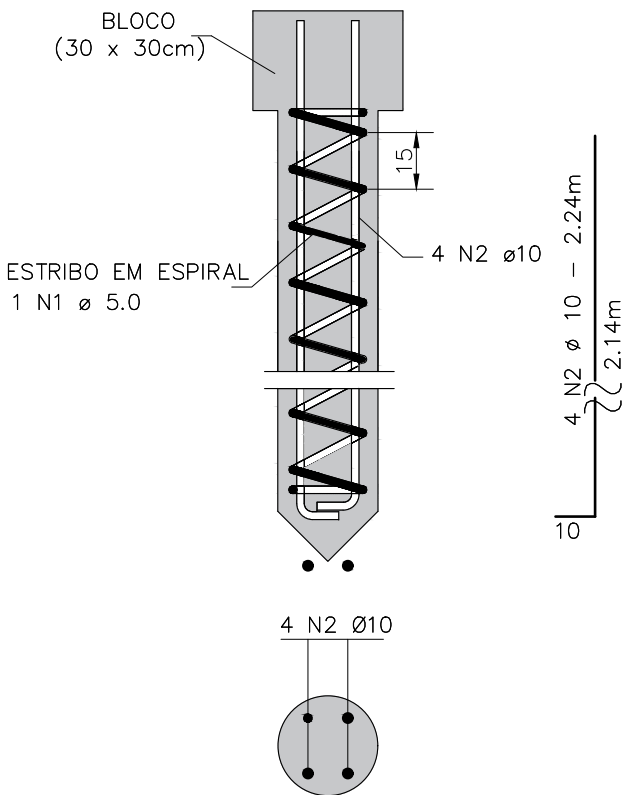


ARMAÇÃO DAS VIGAS V1 e V2  
ESC.1:10

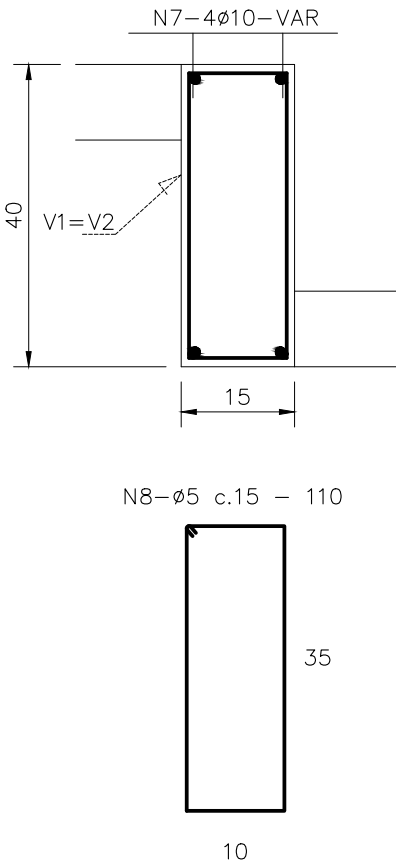


VIGA V3 (15x10)  
ESC.1:10

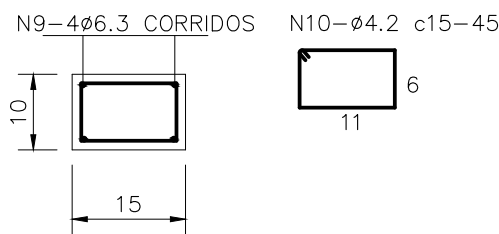

PILARES (12x12) x75  
ESC.1:10

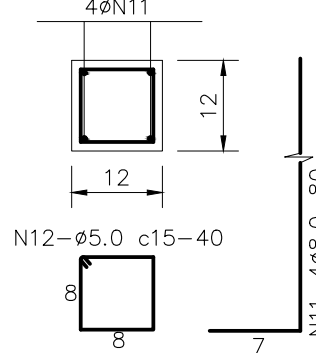

SEÇÃO TÍPICA – MURETA  
ESCALA 1:125

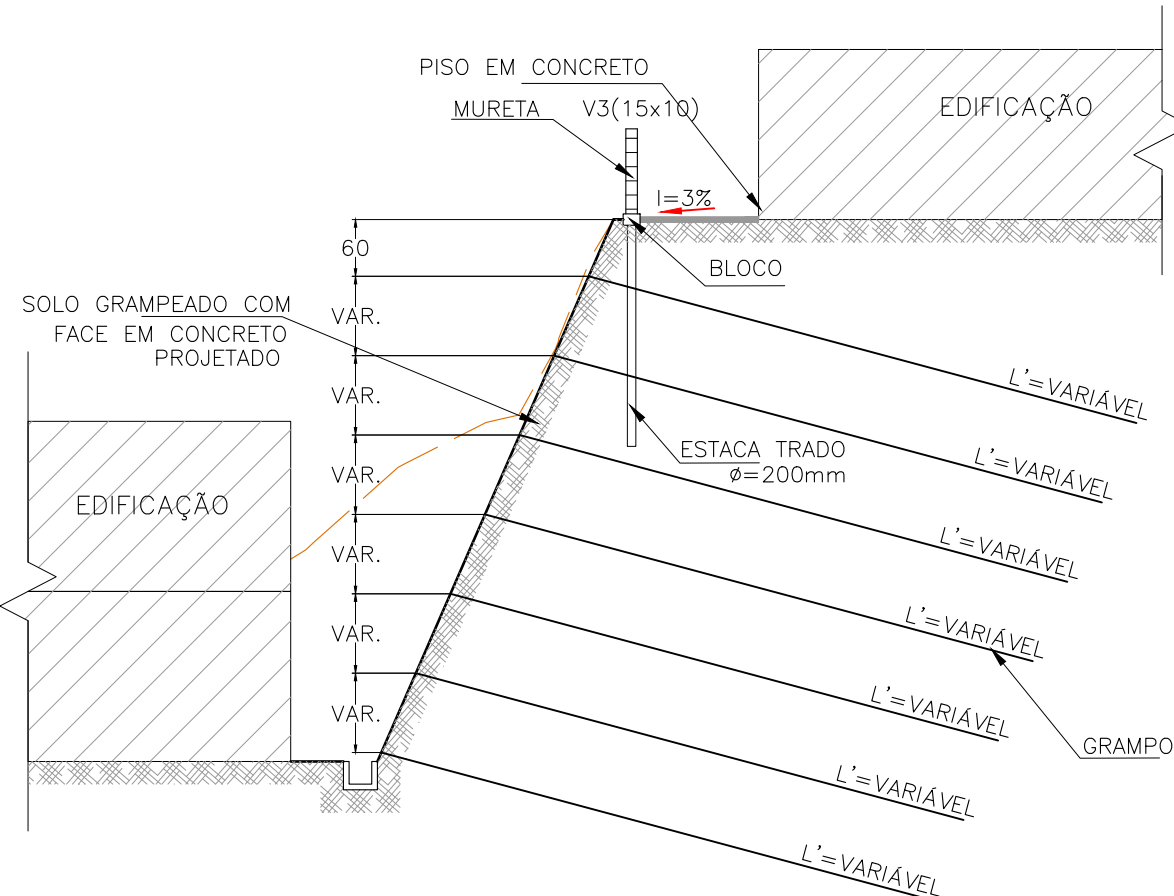

DOCUMENTOS DE REFERÊNCIA

NOTAS GERAIS

MATERIAIS

- AÇO CA50 E CA60.
- BLOCO DE CONCRETO ESTRUTURAL 14x19x39cm.
- CONCRETO ESTRUTURAL fck > 25MPa.

00	EMISSÃO INICIAL	19.11.23	LAILA	CCD	HMB
REV.	DESCRIÇÃO	DATA	EXEC.	VERIF.	APROV.
PROJ.			CONTENÇÃO - ESTABILIZAÇÃO DE TALUDES FLEXAL - PONTO 1 e 2		
LOCAL:			FLEXAL - MACEIÓ/AL		
TÍTULO			PROJETO EXECUTIVO CONTENÇÃO - DETALHES CONSTRUTIVOS		
PROJ.	HMBAPTISTA	DES.	TIAGO	VERIF.	CCD
ESCALA	INDICADA	REV.:	0	FORM.	A2
DATA	19/11/2023	NÚMERO	2265.02.02-PMM-FL2-PE-DE-CON-012	APROV.	HÉLIO
				FOLHA	01/01